

עב תכנית זו חלות הוראות חוק הליכי תכנון ובניה
 (הוראת שעה) התש"ן-1990, וחוק התכנון והבניה התשכ"ה-1965
מרחב תכנון מקומי אשדוד

תכנית מס' 3/במ/1/62
 שינוי לתכנית מס' 3/במ/62

תקבל ב-07-1992 20

אשדוד רובע ג'

חחוד : הדרום
 נכה : אשקלון
 עיר : אשדוד
 גוש : 2464
 חלקות : 38,37,36,23,22
 יוזם התכנית : חב' V.A.D
 בעל הקרקע : חב' V.A.D
 הפוזבון : י. פרלשטיין ושות' אדריכלים ובוני ערים
 רח' ירוח-העם 3 (מגדל שלום) חזק-אכזב וספסל נט"ב 4-ופוסטו

שנת התכנית : כ-24,400 דונם
 כ-1000

משרד הפנים סניף ירושלים
 חוק הליכי תכנון ובניה (הוראת שעה) התש"ן-1990
הפקדת תכנית מס' 3/במ/1/62
 הועדה לבניה למגורים נכה
 החליטה ביום 22-3-92 על אישור התכנית
 יו"ר ועדת בנין ערים

משרד הפנים מחוז הדרום
 חוק הליכי תכנון ובניה (הוראת שעה) התש"ן-1990
אישור תכנית מס' 3/במ/1/62
 הועדה לבניה למגורים נכה
 החליטה ביום 4-6-92 על אישור התכנית
 שטח סגול ומכונן
 יו"ר ועדת בנין ערים

גבול התכנית

עיריית אשדוד
 הועדה המקומית (משנה-מליאה)
 כתיבון ובניה החליטה בישיבה מס' 184
 מיום 25/2/92 לאשר את הבקשה:
שינוי גבולות 3/במ/62
 חוכנית זו תיקרא 3/במ/1/62
 חתימה: **19.7.92**
 יו"ר ועדת בנין ערים


V.A.D. REALTY CORP.

יצחק פרלשטיין ושות'
 ארכיטקט ובוני ערים
 ת"ד 5101191 תל אביב

חתימת המכונן:

57,3.92, 26,11.91

תאריך:

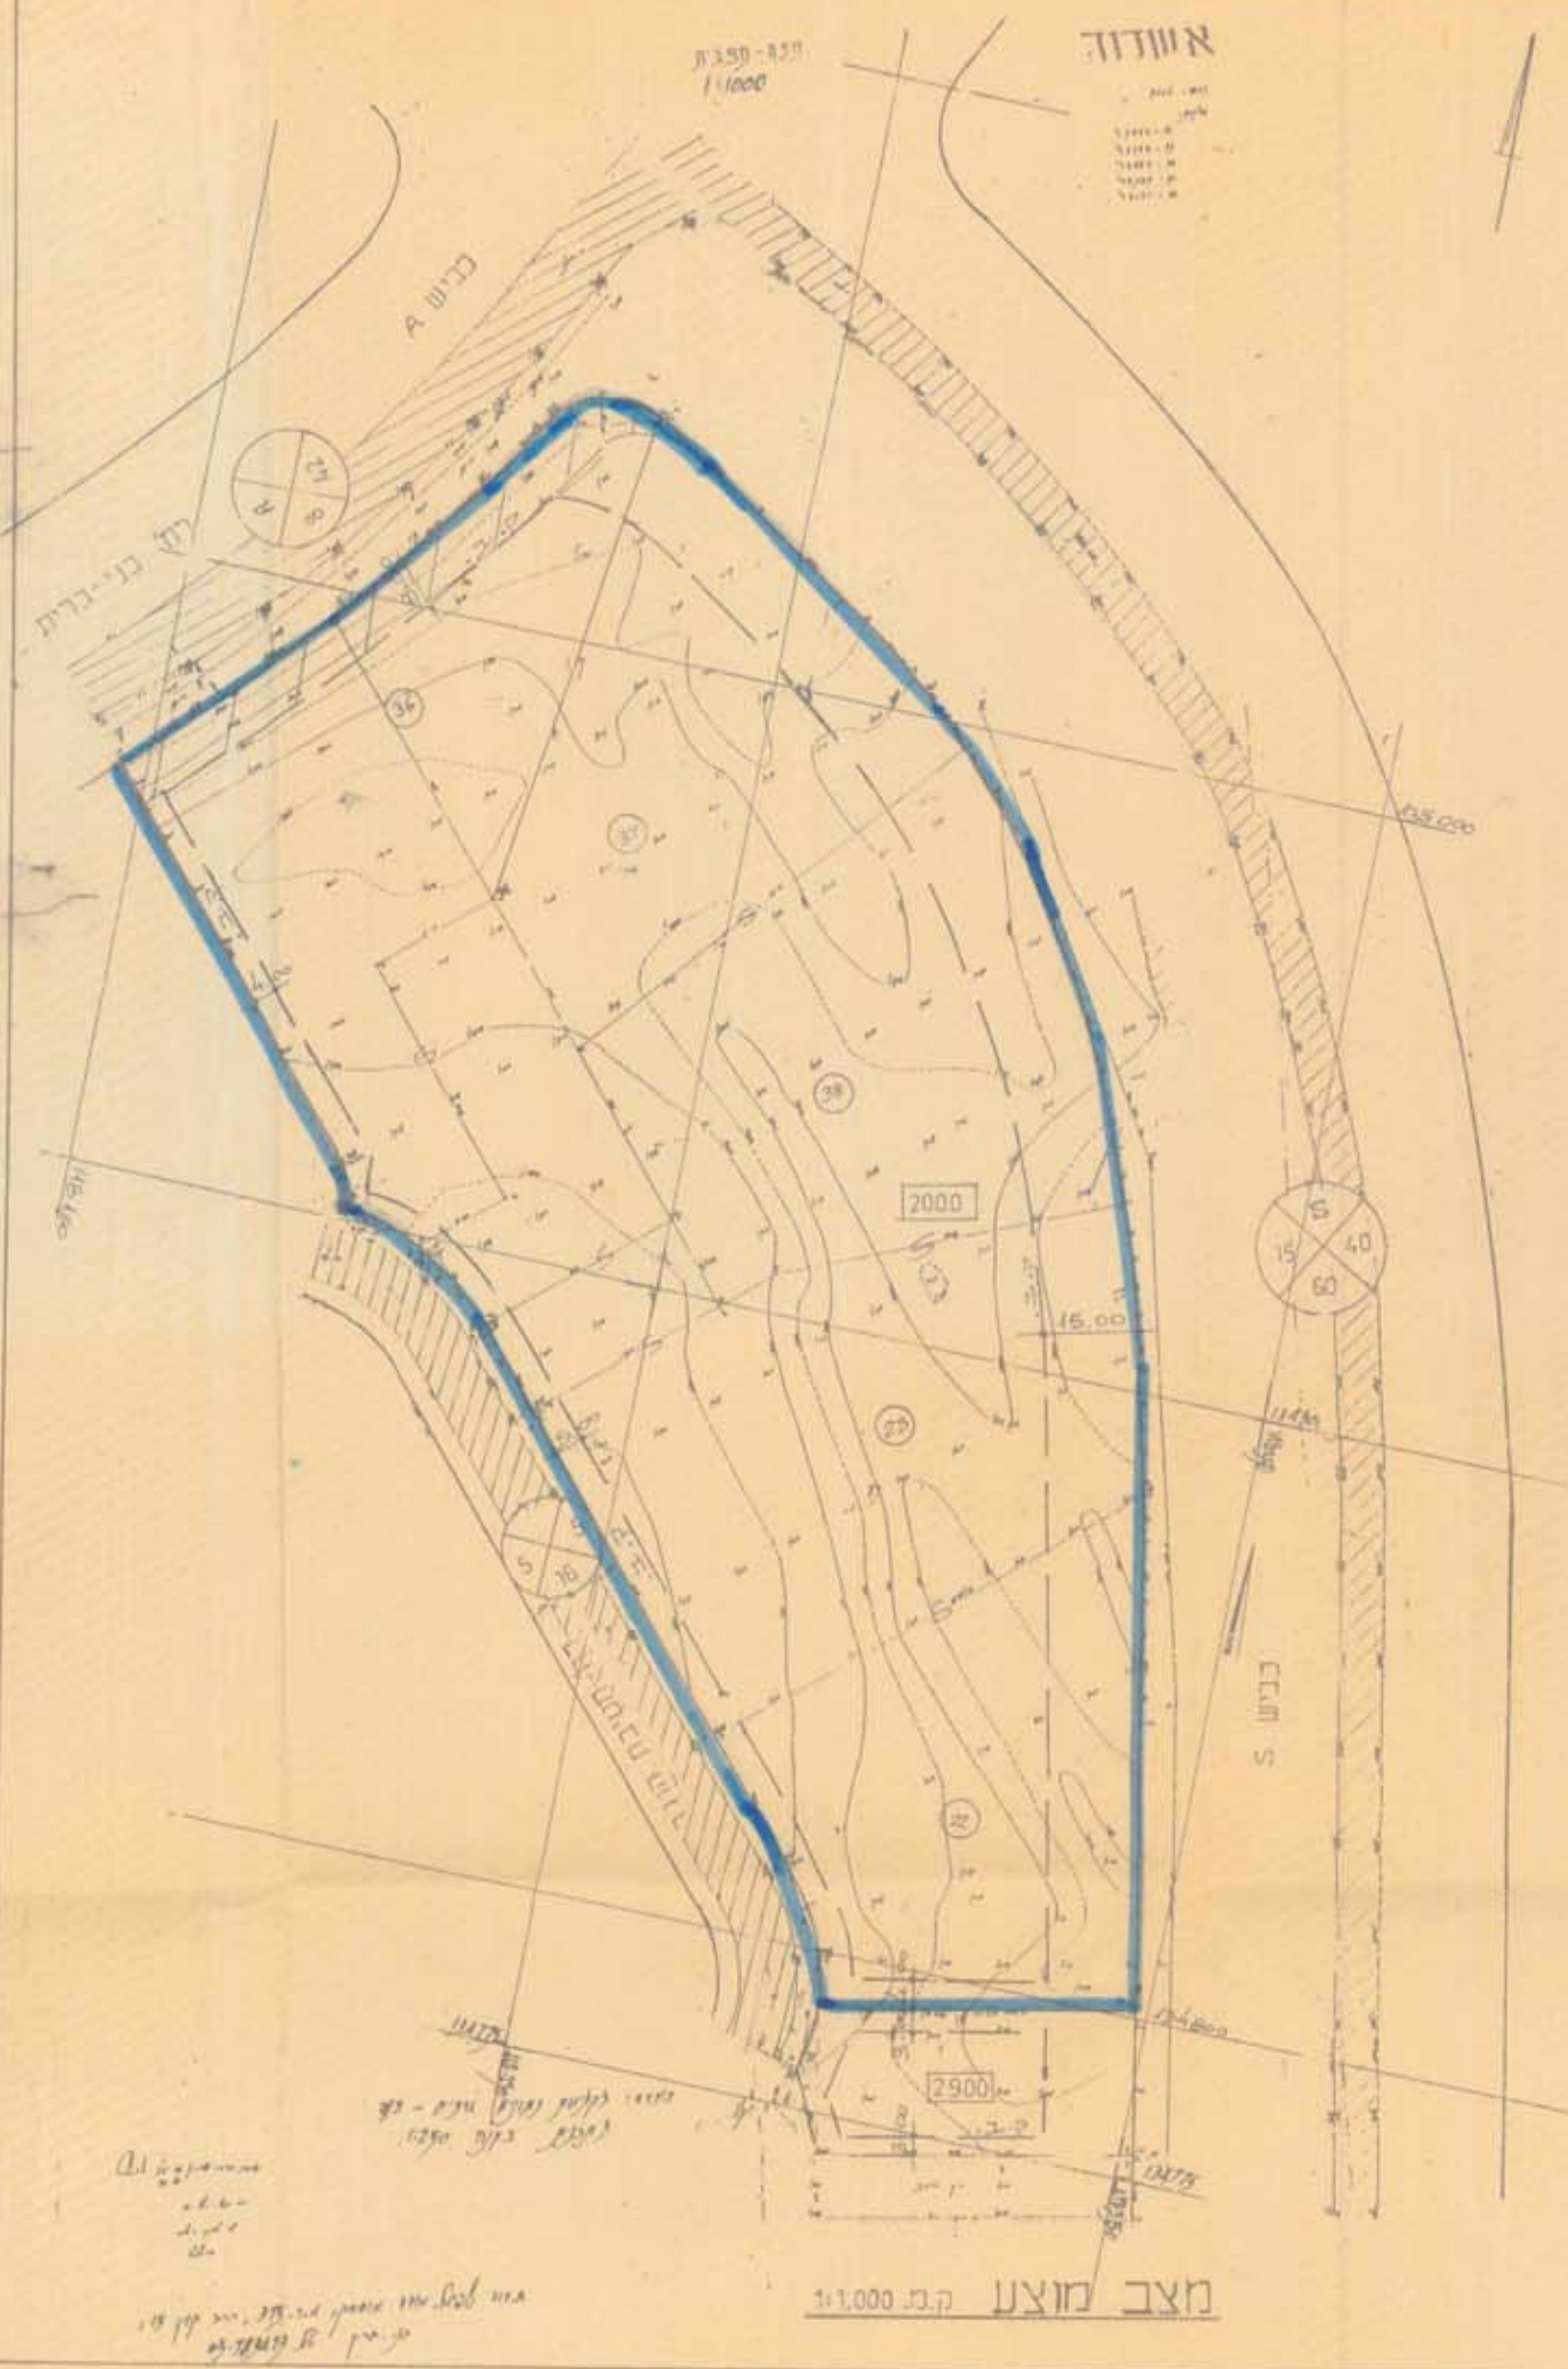

תרשים הסביבה ק.ת. 1:20,000

מצב מוצע ק.ת. 1:1,000

Handwritten notes and signatures at the bottom left of the main plan, including the name 'ד"ר יצחק פרלשטיין'.