

תבנית חס' 547
תשריט

משרד הפנים מחוז ירושלים
חוק התכנון והבניה תשכ"ה-1965

צווער הבניה

הועדה המקומית לתכנון ולבניה
החליטה בשיבתה מיום 5.2.85
לשער הבניה זו שמספרה 547/ג
מסמכיל מבטון יוסי וועדה

משרד הפנים מחוז ירושלים
חוק התכנון והבניה תשכ"ה-1965

הפקידות הבניה

הועדה המקומית לתכנון ולבניה
החליטה בשיבתה מיום 15.11.83
לשער הבניה זו שמספרה 547/ג
מסמכיל מבטון יוסי וועדה

מקרא:



איזור מגורים ב'

גבול תכנית

קו בנין מוצע

הועדה המקומית לתכנון ולבניה
סרחב סמח-יהודה
תכנית מס' 547/ג
הועדה המקומית בשיבתה ה- 282
מיום 30.10.83
החליטה להסליק
לחוקר את התכנית הנזכרת לעיל.
מאגדס מורד

מחוז ירושלים
נפה ירושלים
כפר אבו ג'א
גוש 29525 חלקה ו.5
הוכן עבור מר
העלה 1544 מ'

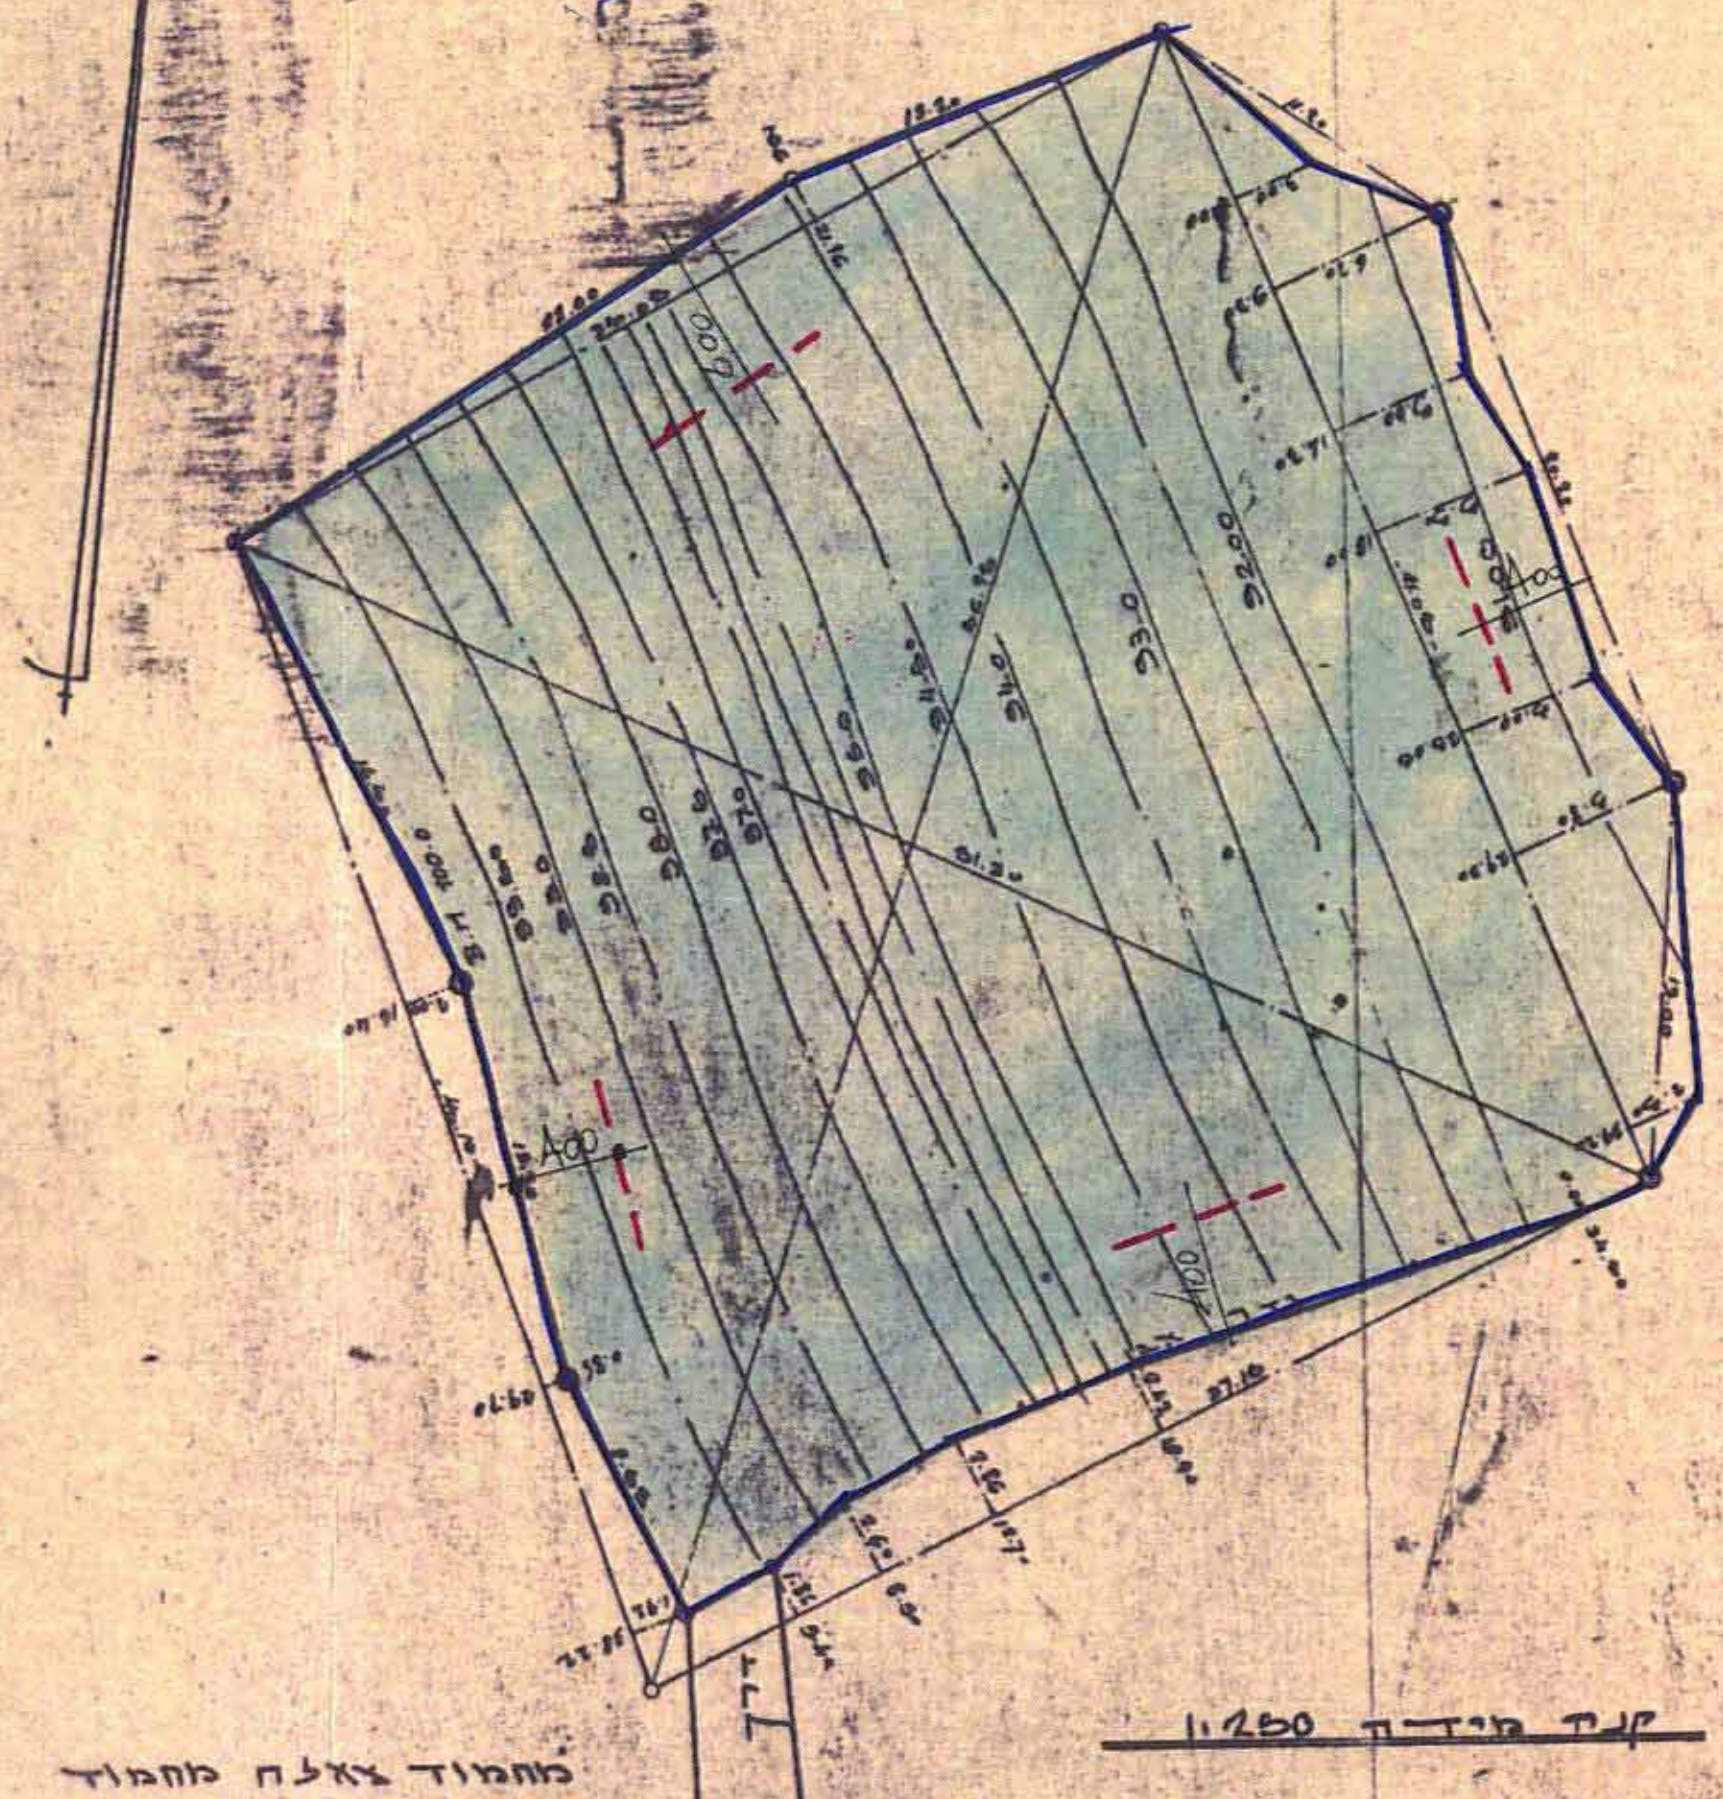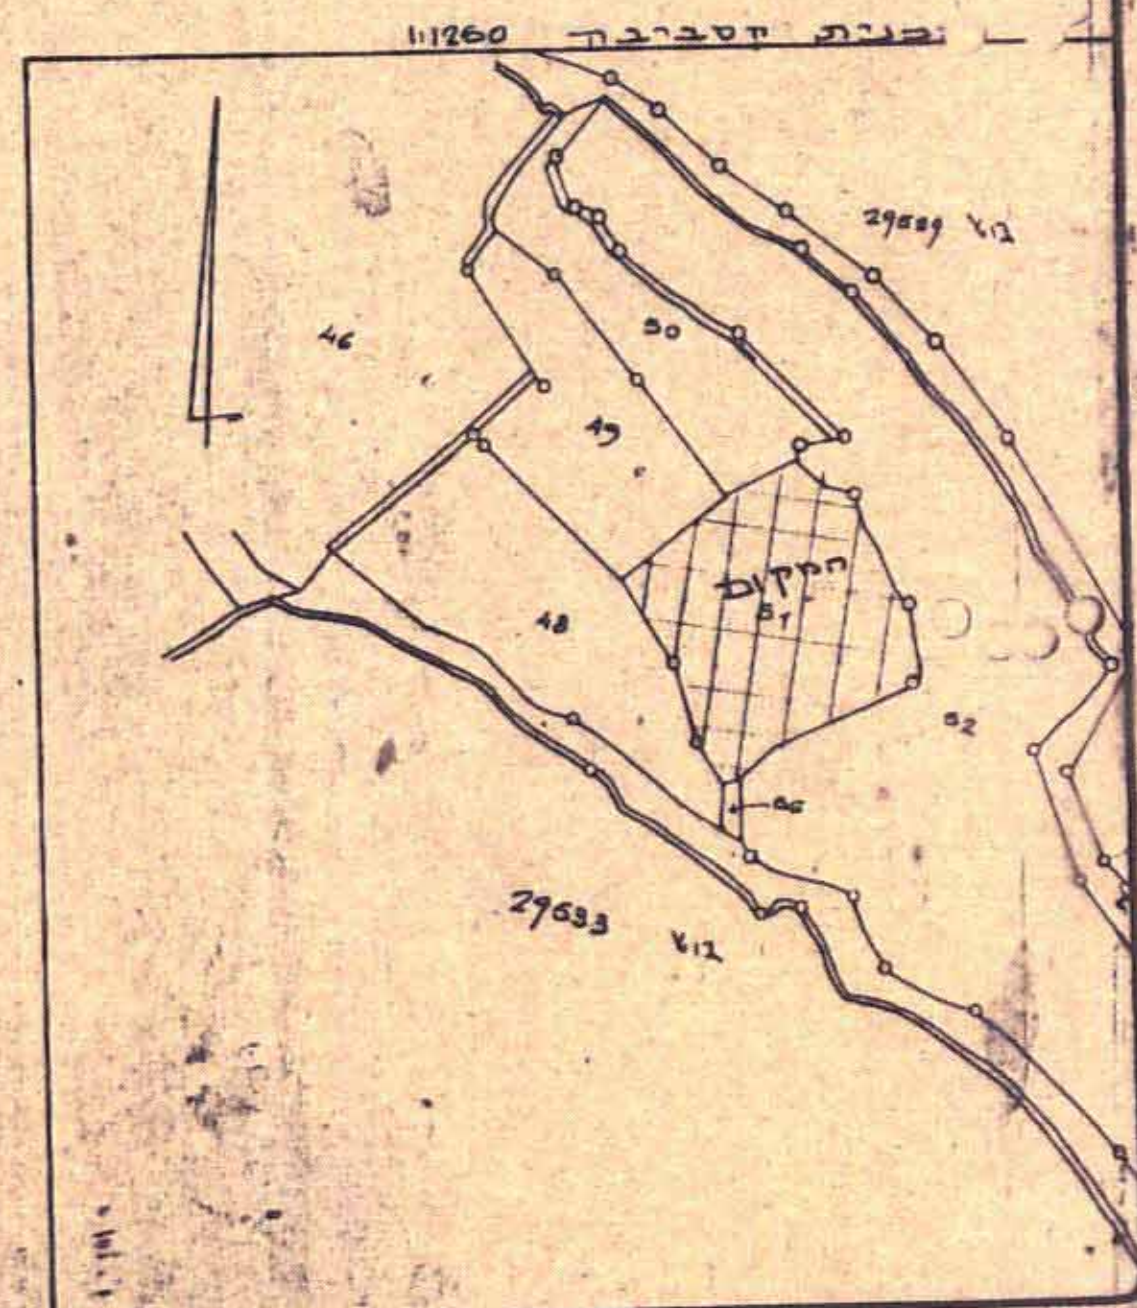

מחוז ירושלים
נפה ירושלים
כפר אבו ג'א
גוש 29525 חלקה ו.5
הוכן עבור מר
העלה 1544 מ'

חתימת בעלי הקרקע ומגיש התכנית
שם: קעסם עולסון
כתובת: מכו-גוש 542852
ת.ד. 2007443

חתימת המתכנן
שם: רומן-קציר
כתובת: חלפית מזרח 265 / 8
ירושלים 721059