

לברחב תכנון מקומי-מטה יהודה

תכנית מס' מי 514 - אבו-גוש

(כ) שינוי לתכנית מתאר מקומית

תשריט
ק.ס. 1:250

RECEIVED
 NATIONAL SECURITY COUNCIL
 1955
 47-284
 514/m
 JOHN EDGAR HOOVER
 JAN 1955

מקרא:

גבול התכנית

איצור תקלאי

איצור מגורים ב'

דיר קיימט או מאושרת

קד-בית




51 n.3

צבע 54


עדה חסידי - תל אביב
מרחב מסת יחודה
17-2-84 נחשבל בעת

הועדה הסקוסית לחכנו ולכו"ה
 מכתב מסה-י'הודה
 מסמך 814/2
 תאריך 29.8.82
 יועדה מסמך ביושבות ה-
 תאריך 29.8.82
 חתומה ל. סגן
 תאריך 29.8.82
 חתומה ל. סגן

35.83
516/4

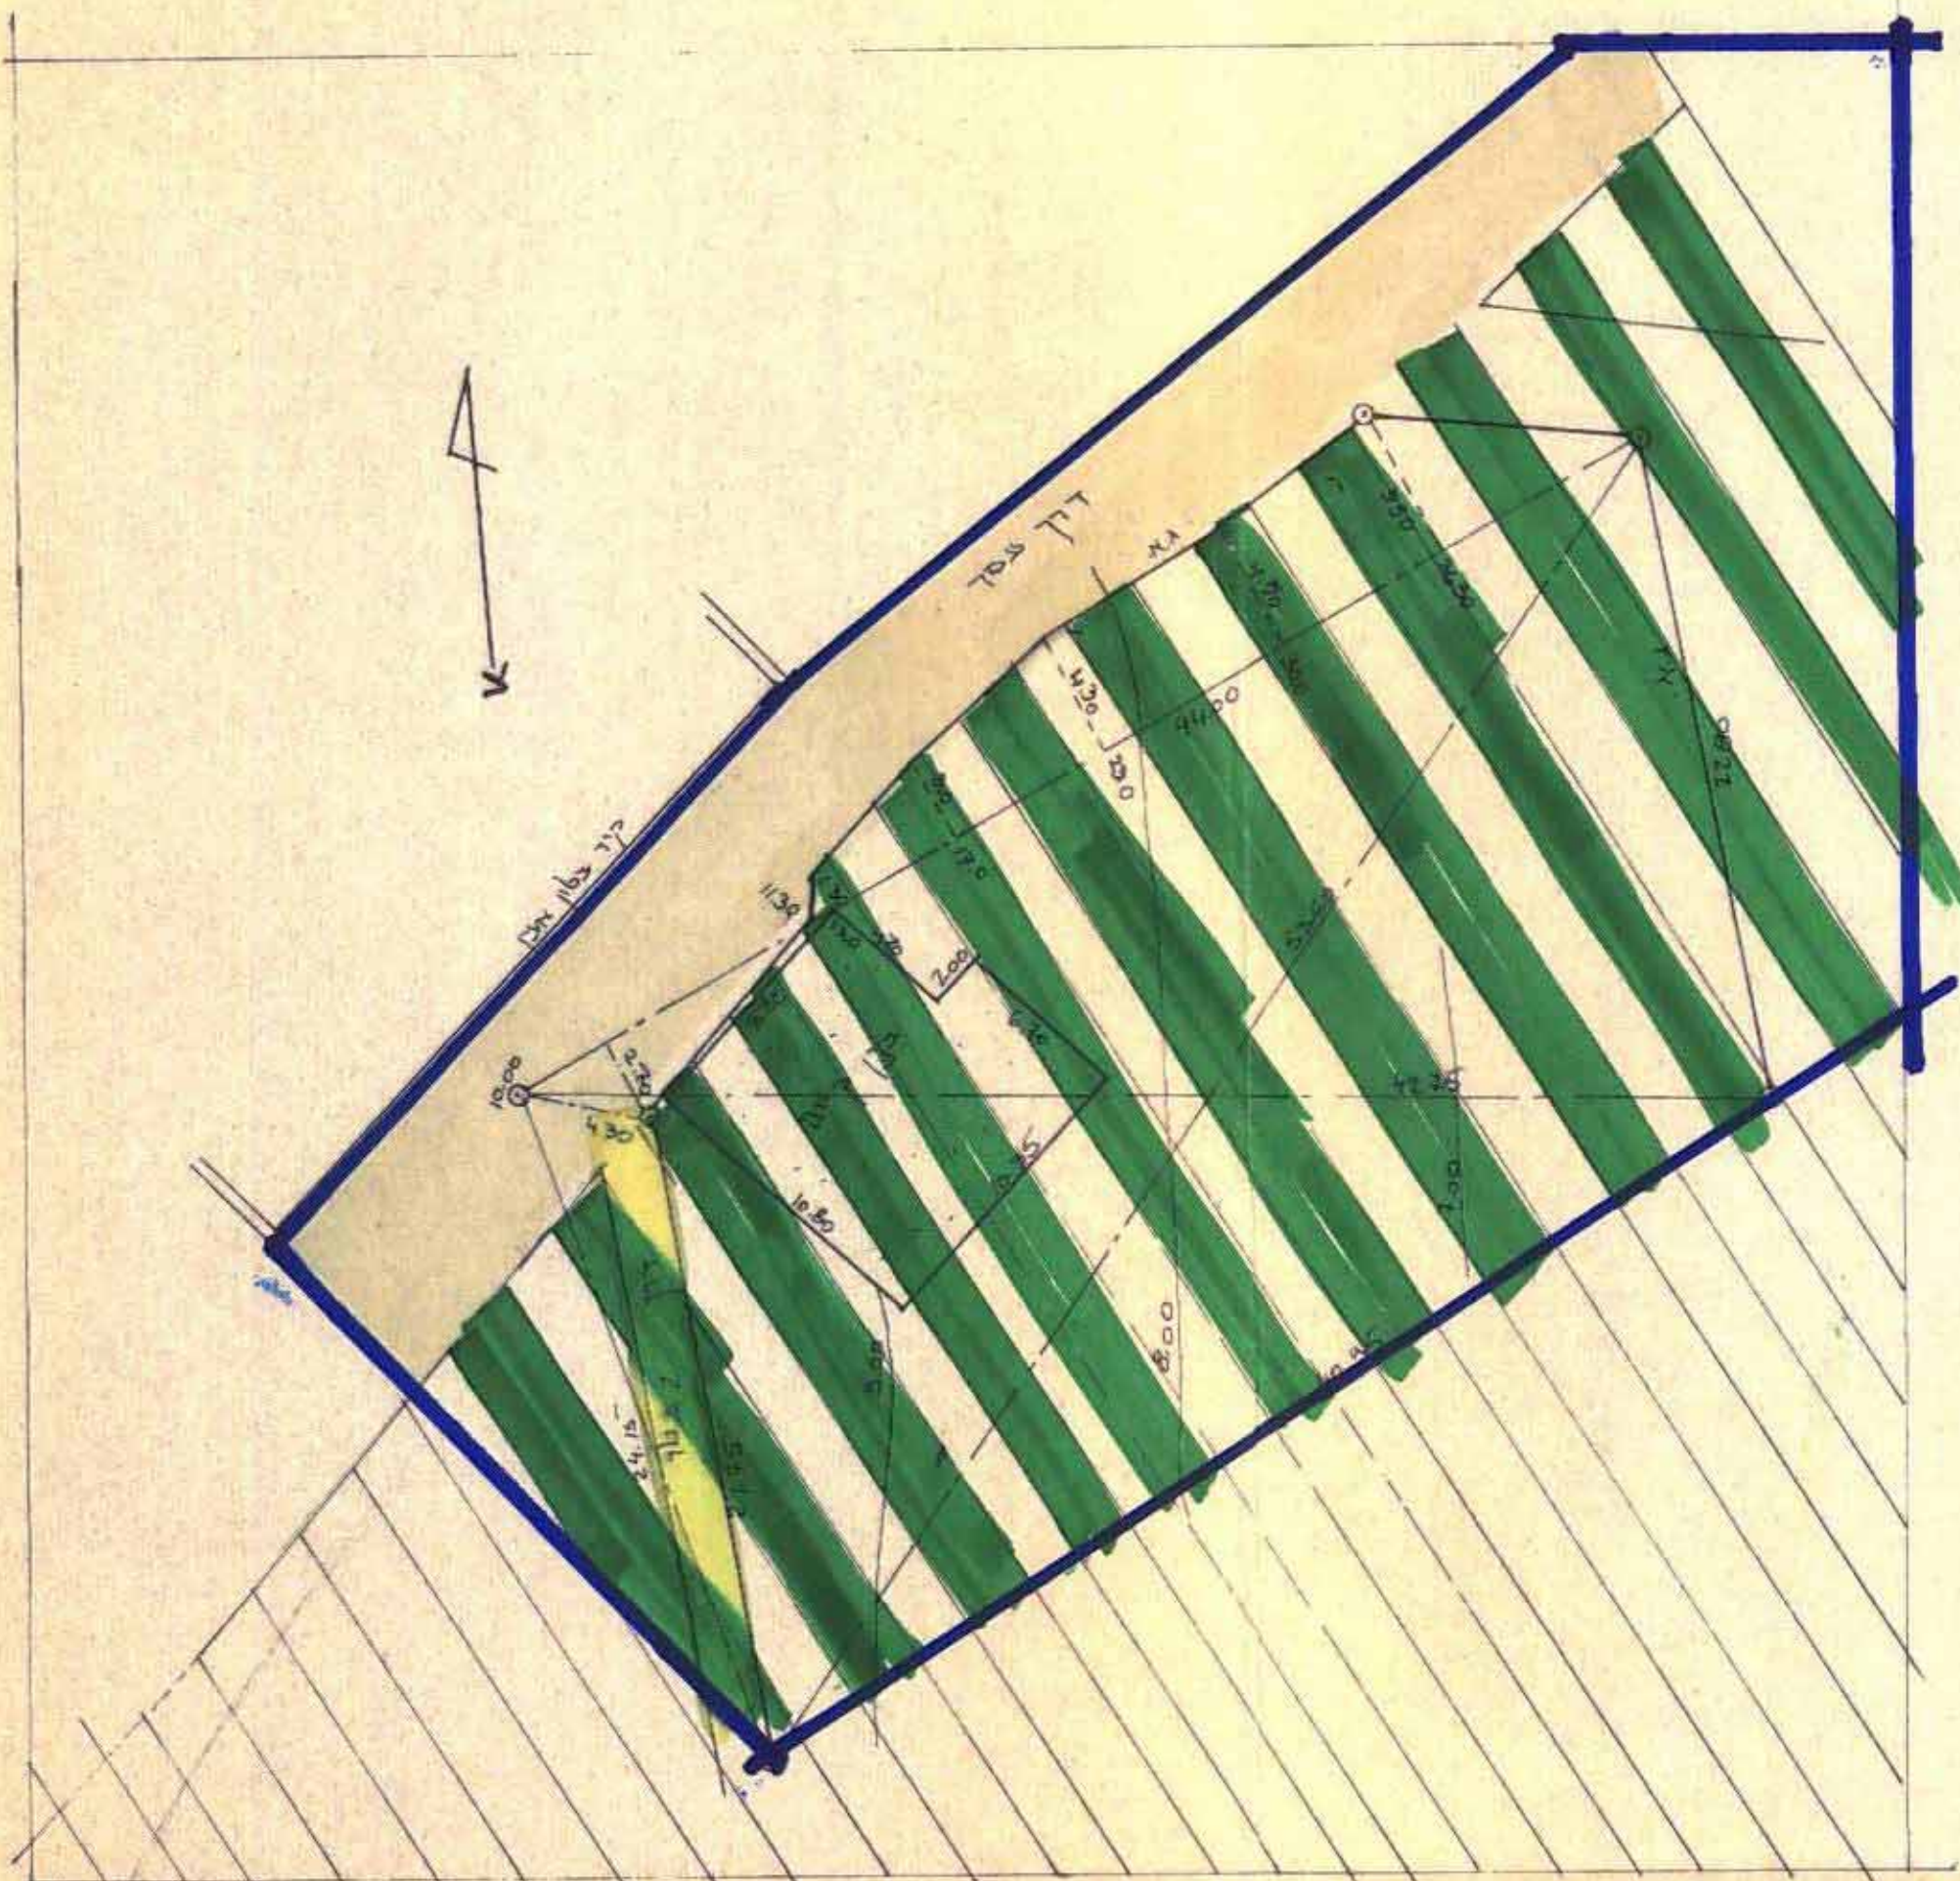

כצב קיים

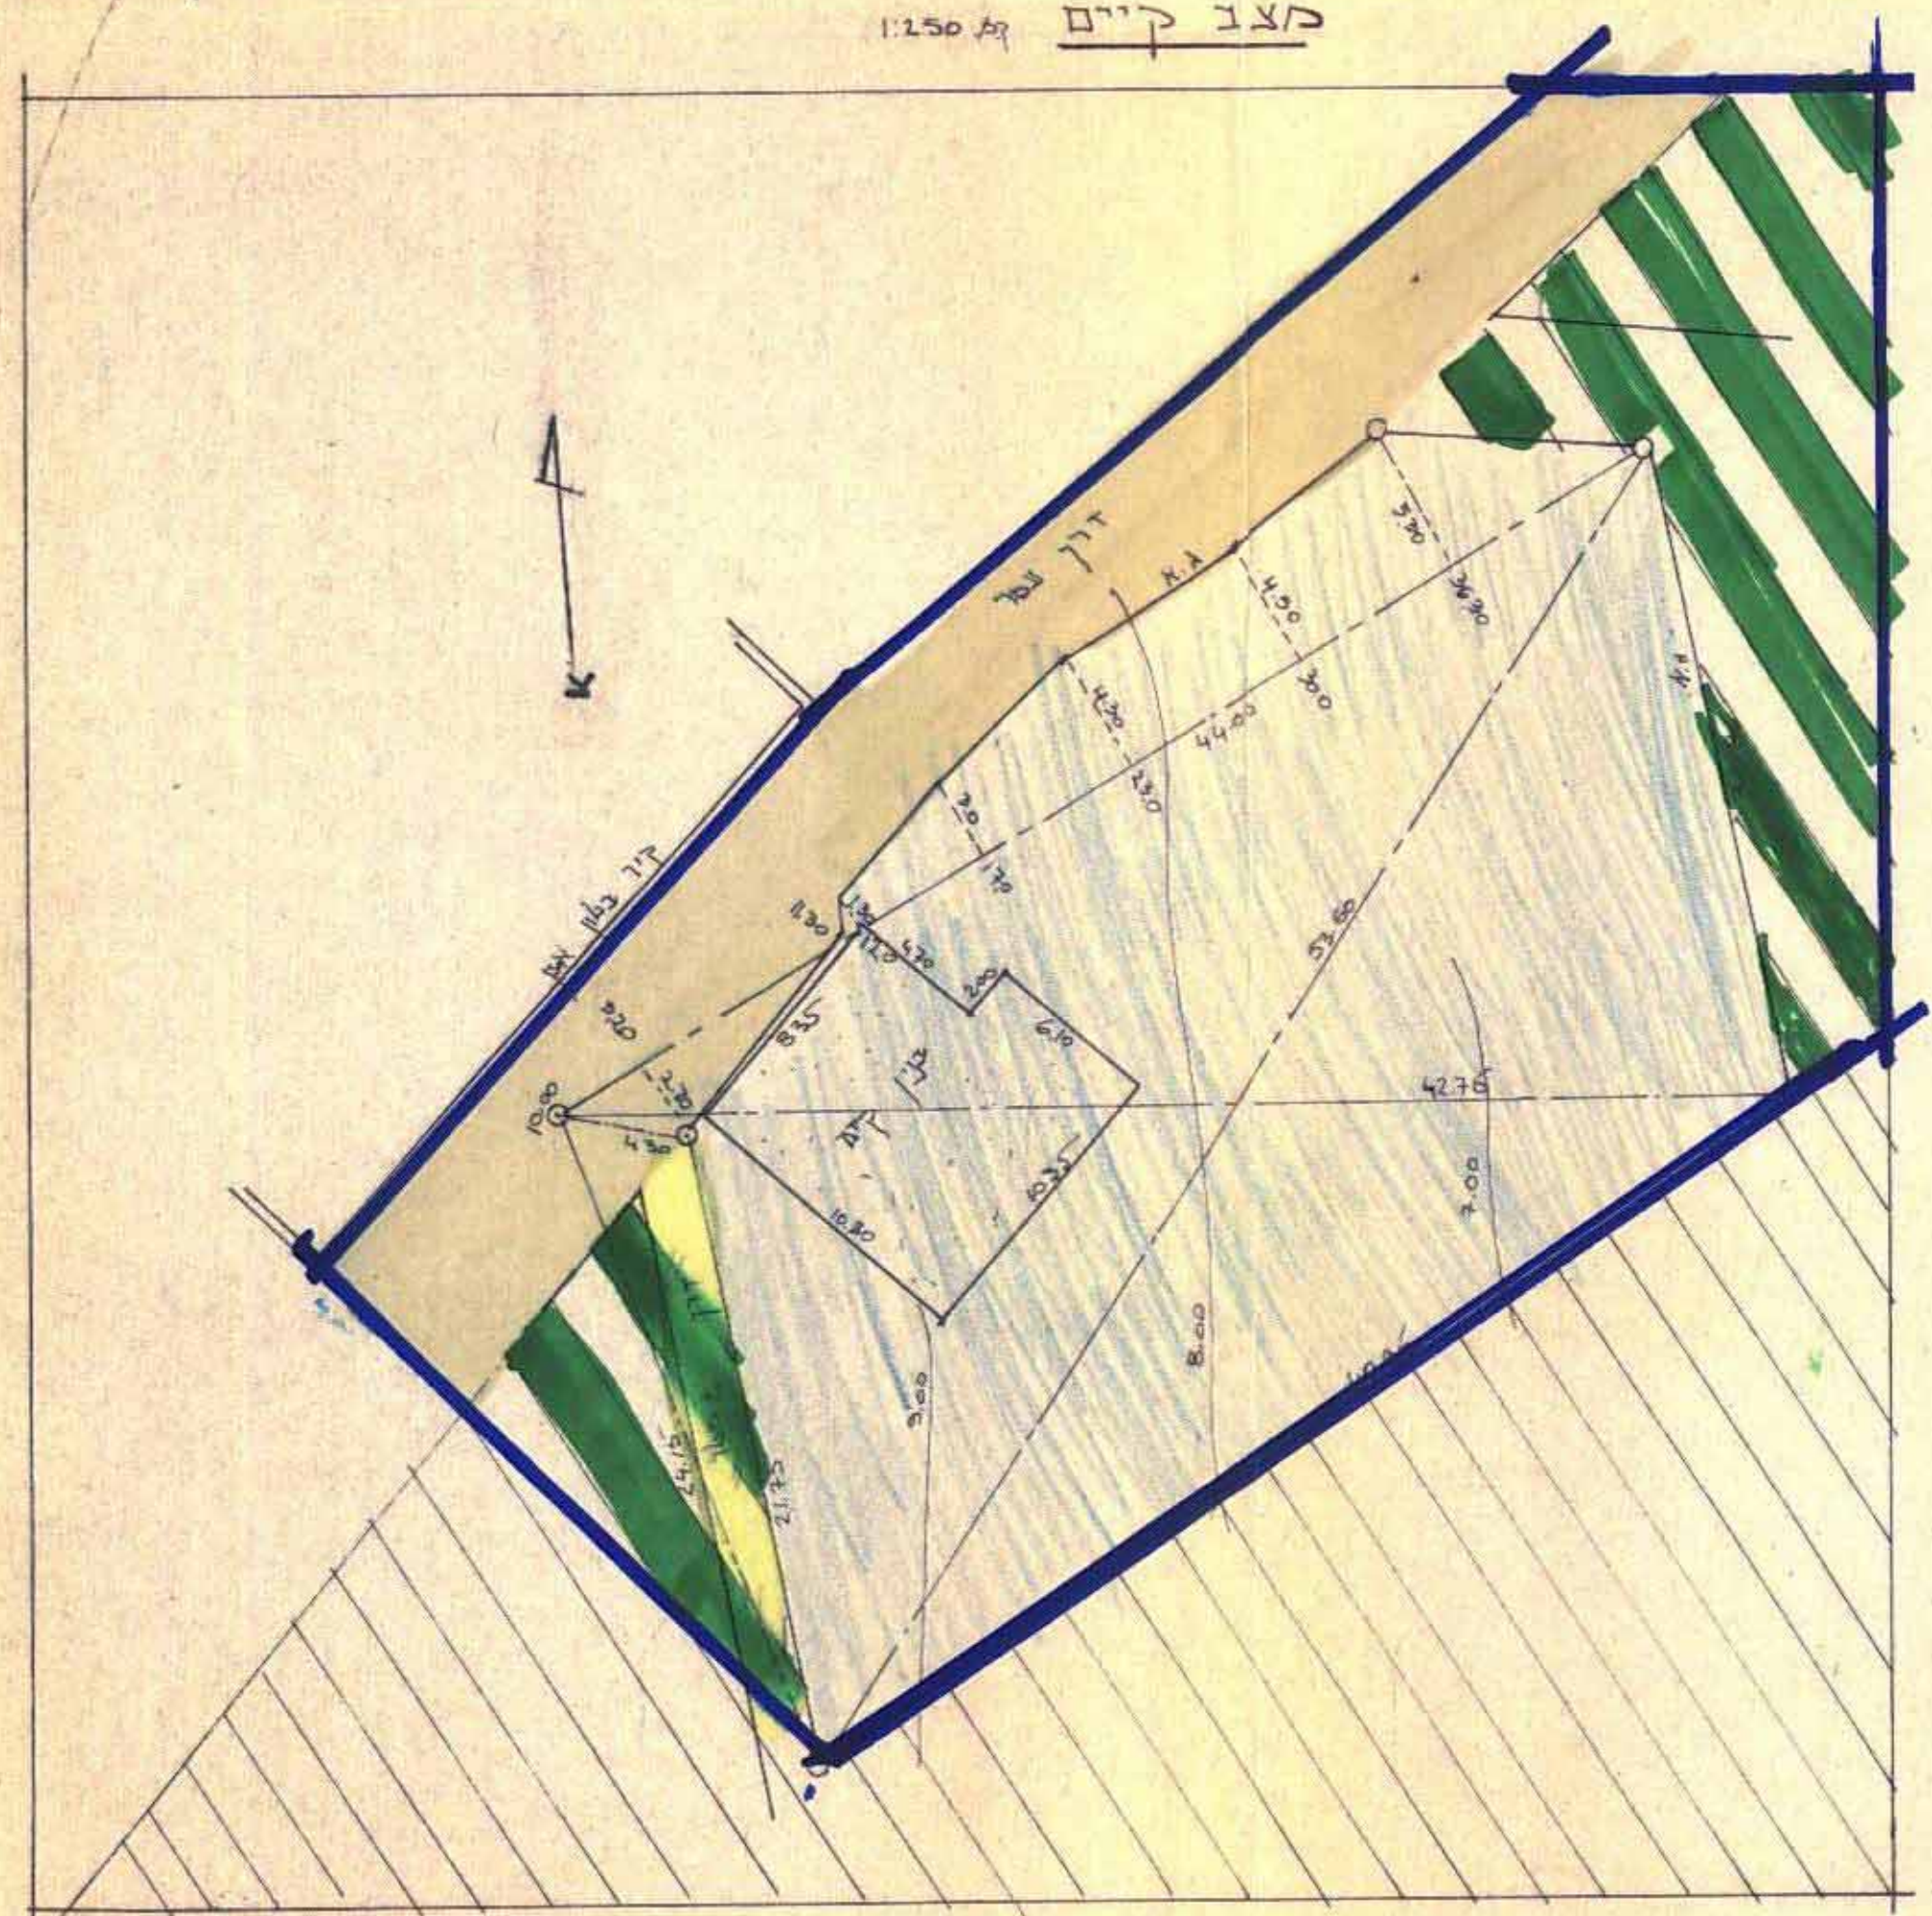

1.250. 4815 1815

ח'רשים הסביבה 1:1250

