



82/164 ח.מ. 100.00



הקדמת חלקה 54 - 100.00

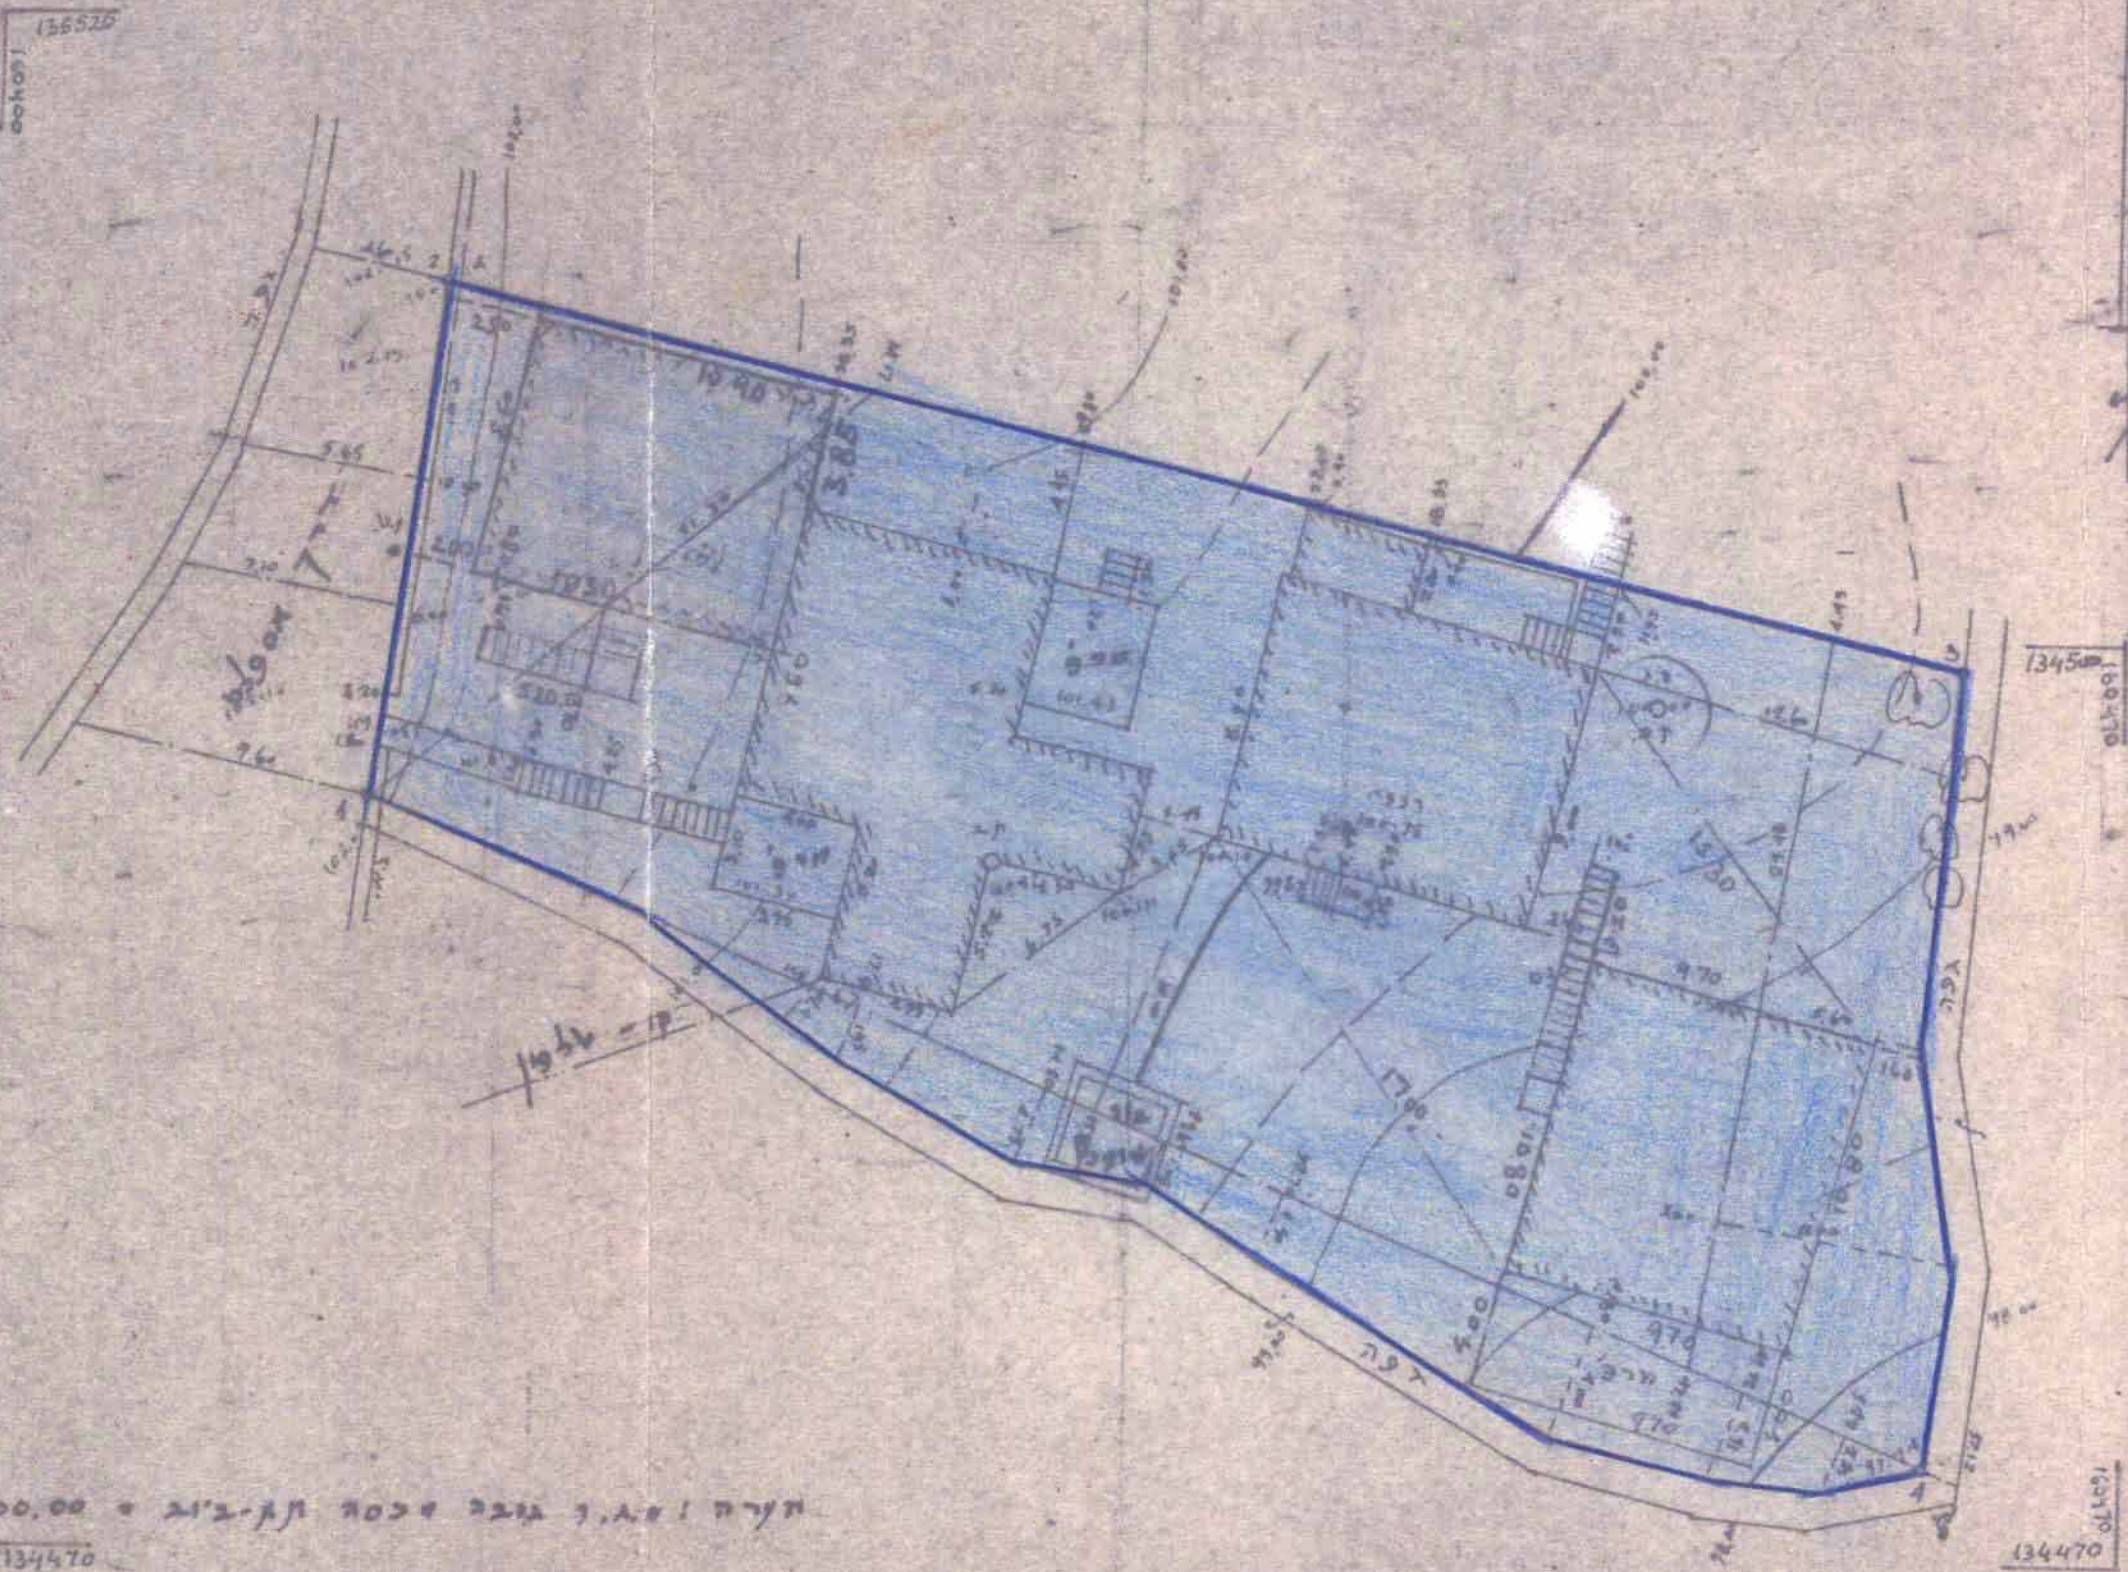

משרד הפנים
חוק התכנון והבניה
תכנית מס.
מרחב מסה-יהודה
608
שינוי לתכנית מס. 300 אבו גוש

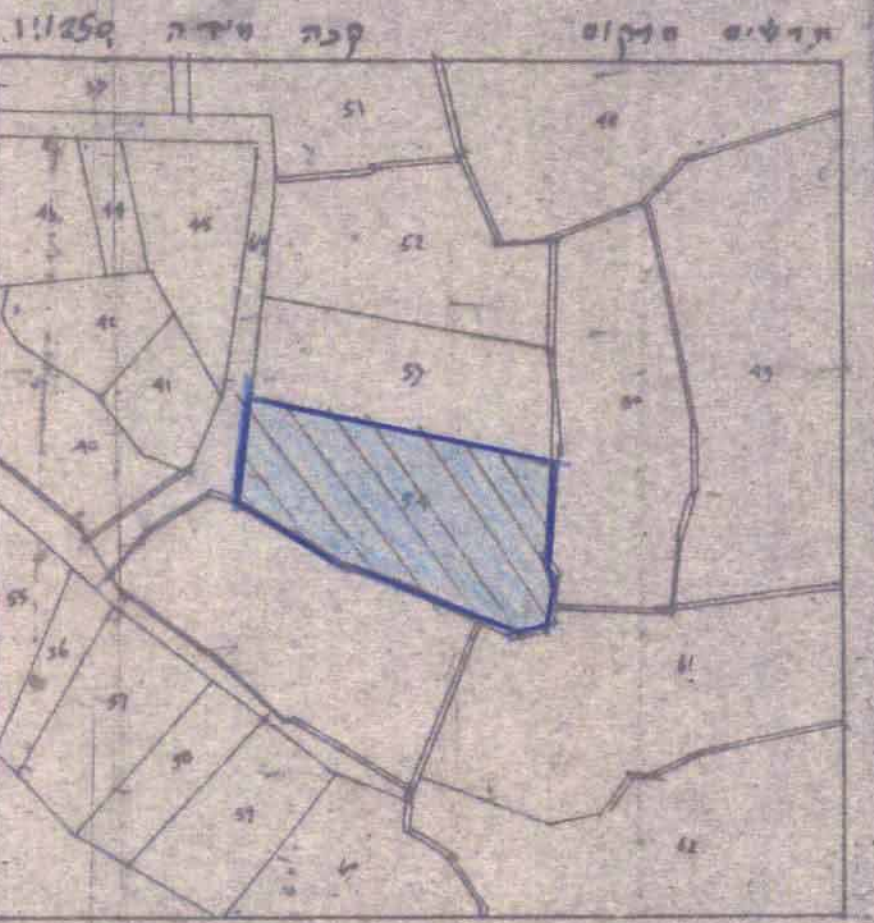

מסלול 1238

התכנית נכנסה בתאריך 23-9-86
התכנית נכנסה בתאריך 30-1-85

משרד הפנים
חוק התכנון והבניה
תכנית מס.
מרחב מסה-יהודה
608
שינוי לתכנית מס. 300 אבו גוש

מרחב תכנון מקומי - מטה יהודה תכנית מס. 608 שינוי לתכנית מס. 300 אבו גוש

תשריט
ק.מ. 1:250

משרד הפנים מחוז ירושלים
חוק התכנון והבניה תשנ"ה-1965
הפקדת תכנית
הועדה המחוזית לתכנון ולבניה
החליטה בשיבתה מיום 5.1.86
למקד תכנית זו שמספרה 608
מסנכיל תכנון

גוש 29527 חלקה 54
מיקרא:
אזור מגורים ב' :
גבול התכנית :
כנין קיים :

משרד הפנים מחוז ירושלים
חוק התכנון והבניה תשנ"ה-1965
אשור תכנית
הועדה המחוזית לתכנון ולבניה
החליטה בשיבתה מיום 6.5.86
לאשר תכנית זו שמספרה 608
מסנכיל תכנון

אבדול רחמן רשיד - 2612814
אבדול רחמן דאוב - 0031039

עיריית אבו גוש

הועדה המקומית לתכנון ולבניה
מרחב מסה-יהודה
תקבל ביום 17.11.86
תיק מס' 17

חתימות
בעל הנכס
יוזם התכנית
עורך התכנית

הועדה המקומית לתכנון ולבניה
מרחב מסה-יהודה
תקבל ביום 17.11.86
תיק מס' 17