

טבלת חלוקה חדשה							מצב קיים		
מצב לפי הוראות תכנית מס' 556 ז							מספר גוש	מספר חלקה	שטח
המגרשים המסומנים במספרים	סל"ב	דרך פרטית	אזור מגורים ג	אזור מגורים ב	מגרש מגורשי חדר	שטח חקלאי	29533	5	11825
1	1055			1055	①				
2	1055			1055	②				
3	1000			1000	③				
4	1340			1340	④				
5	1218			1218	⑤				
6	765		765		⑥				
7	912		912		⑦				
8	1130			1130	⑧				
9	1130			1130	⑨				
10	1130			1130	⑩				
11	1090	1090			⑪				
סל"ב	11825	1090	1677	9058					11825

מקרא

- גבול תכנית
- דרך מוצעת או הרחבת דרך קיימת
- איזור מגורים ב'
- איזור מגורים ג'
- בנין קיים
- גבול חלקה מוצעת
- מספר חלקה קיימת
- מספר חלקה מוצעת
- קו בנין
- איזור חקלאי
- איזור משקי עזר

שם בעלי הקרקע ומגיש התכנית:
כתובת: אבו גוש

ת.ת. 2007582, 2007584, 2007583, 031083

התיתת המתכנן: רומן קציר



רח' פיינשטיין 265/8

ירושלים 93812

טל: 721059

תאריך: 25.3.1986

הנני שומר
מחשתי ופירוש
המחשתי
27.1.1981
הישגיו של 211-בן יהודה
2
א.ב. 100000
מיועד: 14.2.1984

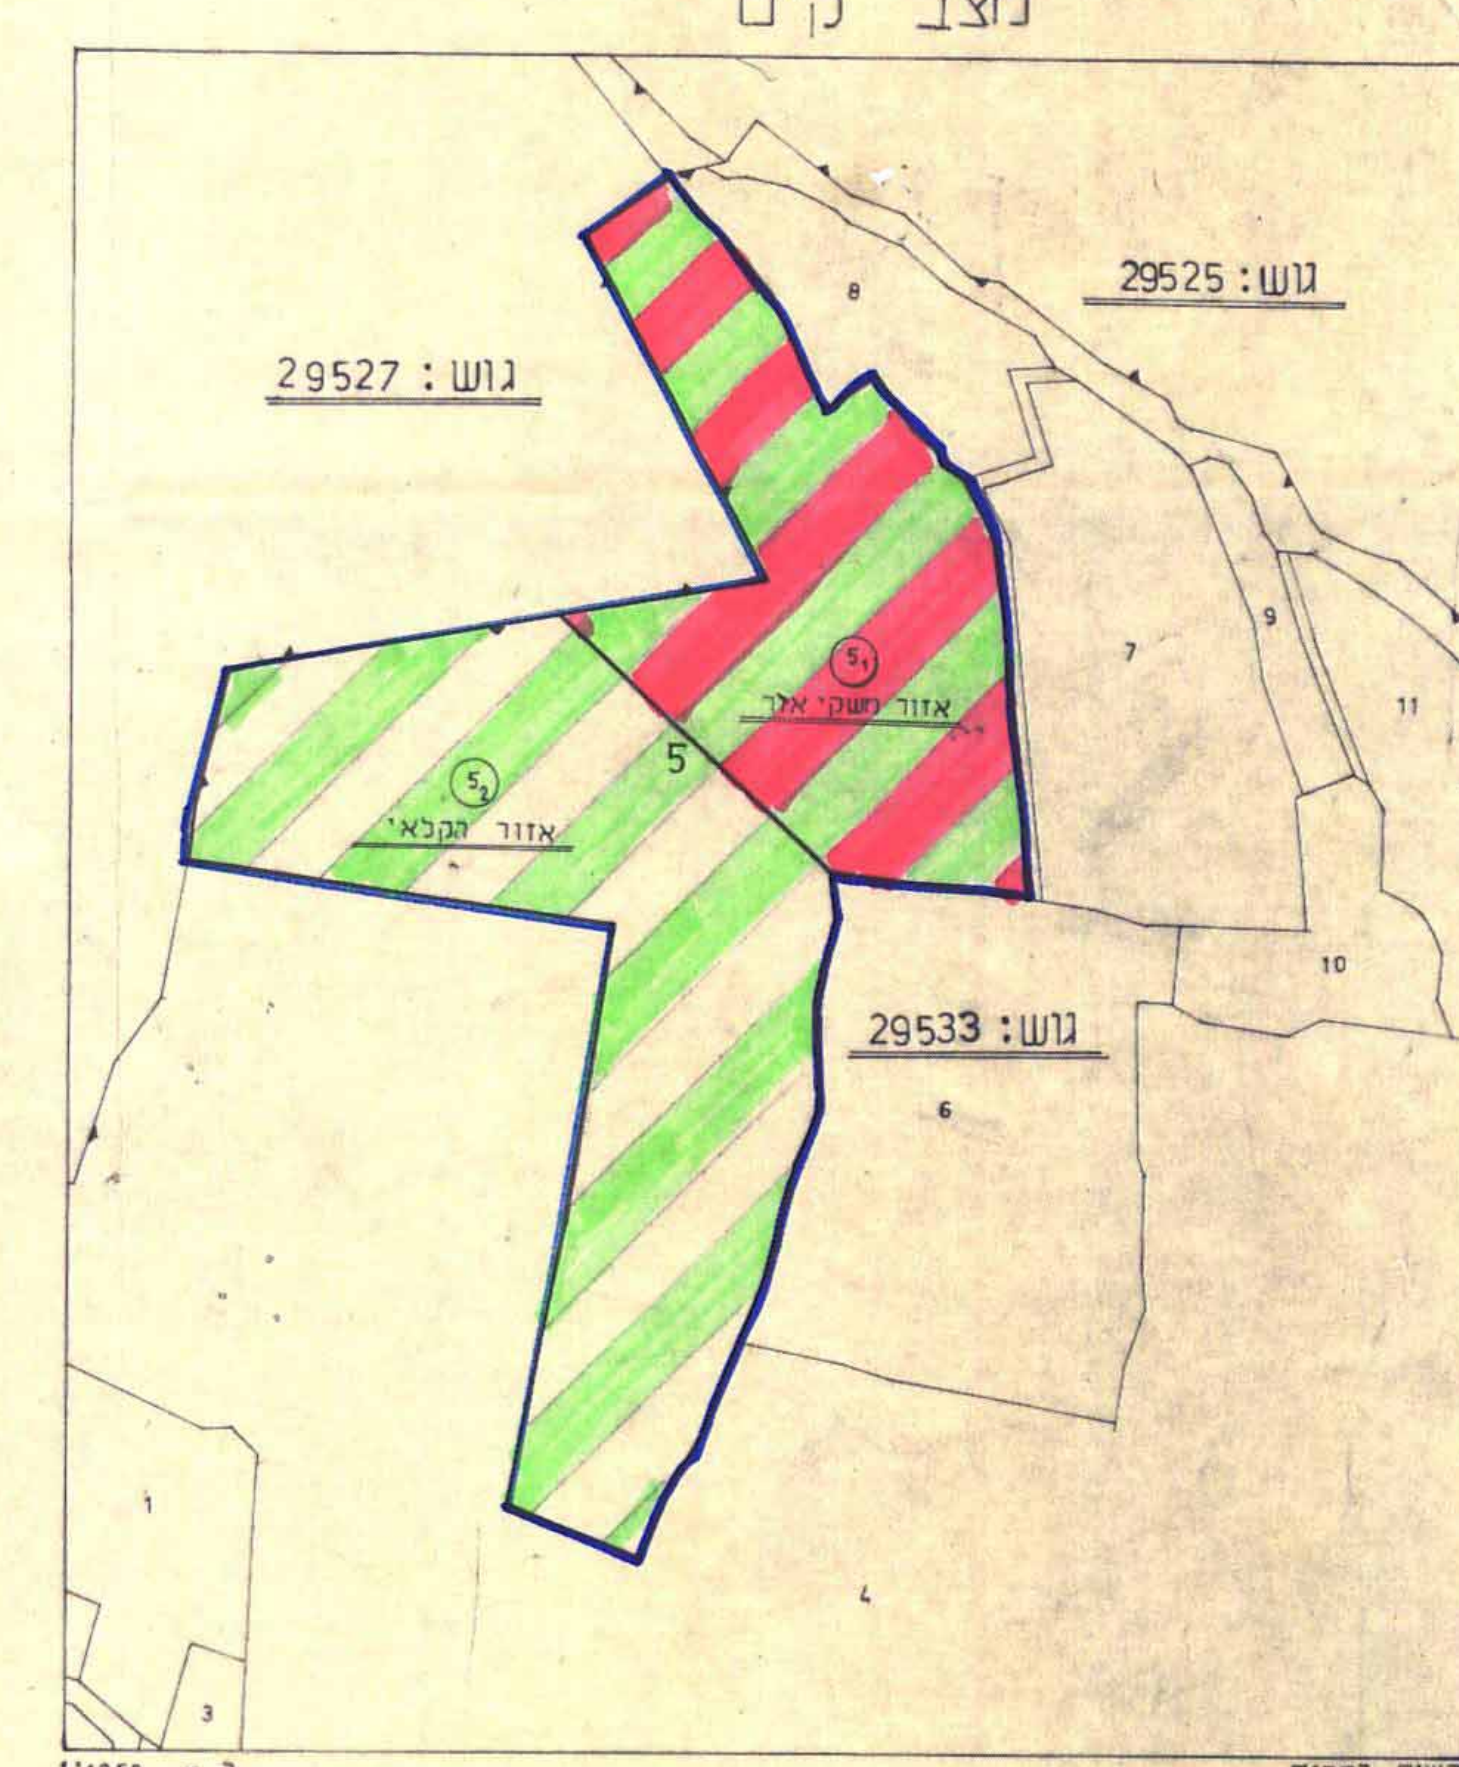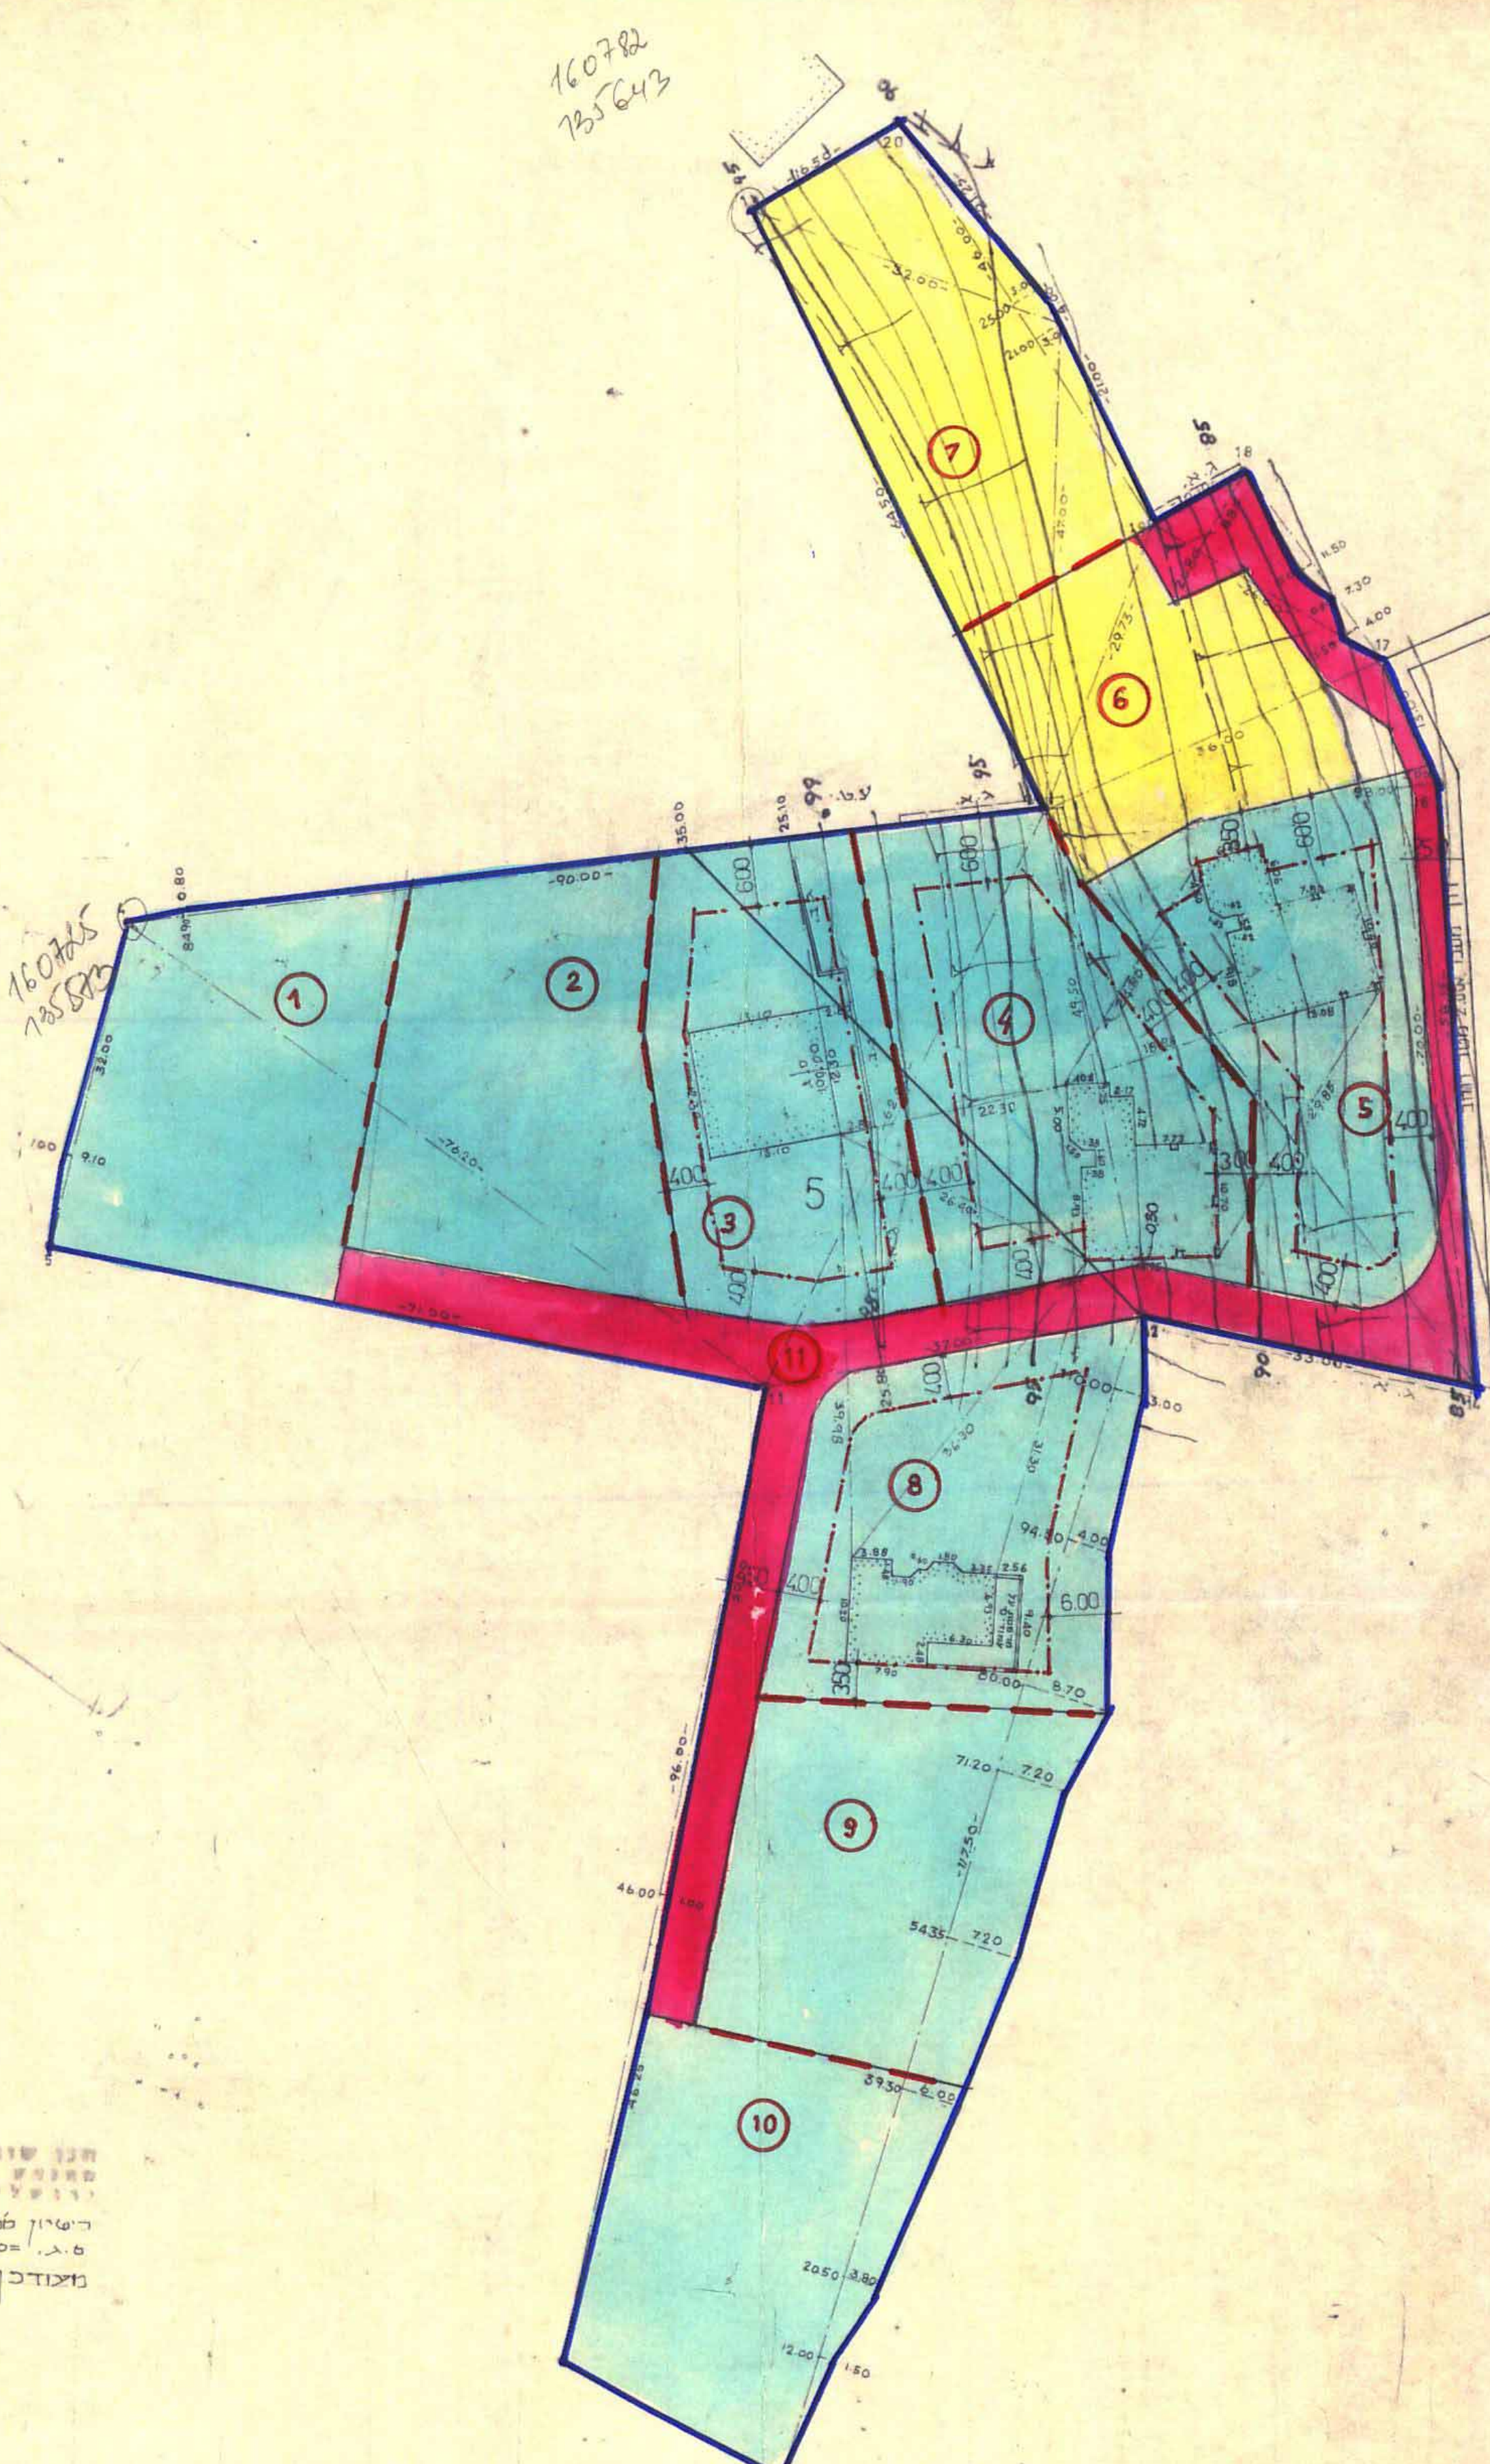

מרחב :
נפה :
כפר :
גוש :
הוכן בשביל :
ק.מ. :
29533 חלקה: 5
1:500

מס' חלקה	שטח ד.מ.
51	4,625
52	7,200
5	11,825

משרד הפנים
חוק התכנון והבניה תשכ"ח-1968
אשרור תכנית
הועדה המקומית לתכנון ולבניה
תל אביב-יפו
23.9.86
לשם תכנית זו שוכנעה
מסגרת התכנון

תכנית מספר מ.י. 556
שינוי לתכנית מתאר מקומית מ.י. 113 אבו-גוש

תשריט
ק.מ. 1:500

הועדה המקומית לתכנון ולבניה
מרחב מס' ירושלים
נחלקל ביום 28.3.86
חוק התכנון והבניה תשכ"ח-1968
השקדת תכנית
הועדה המקומית לתכנון ולבניה
תל אביב-יפו
28.3.86
לשם תכנית זו שוכנעה
מסגרת התכנון

הועדה המקומית לתכנון ולבניה
מרחב מס' ירושלים
נחלקל ביום 28.3.86
חוק התכנון והבניה תשכ"ח-1968
השקדת תכנית
הועדה המקומית לתכנון ולבניה
תל אביב-יפו
28.3.86
לשם תכנית זו שוכנעה
מסגרת התכנון