


גוש 5214

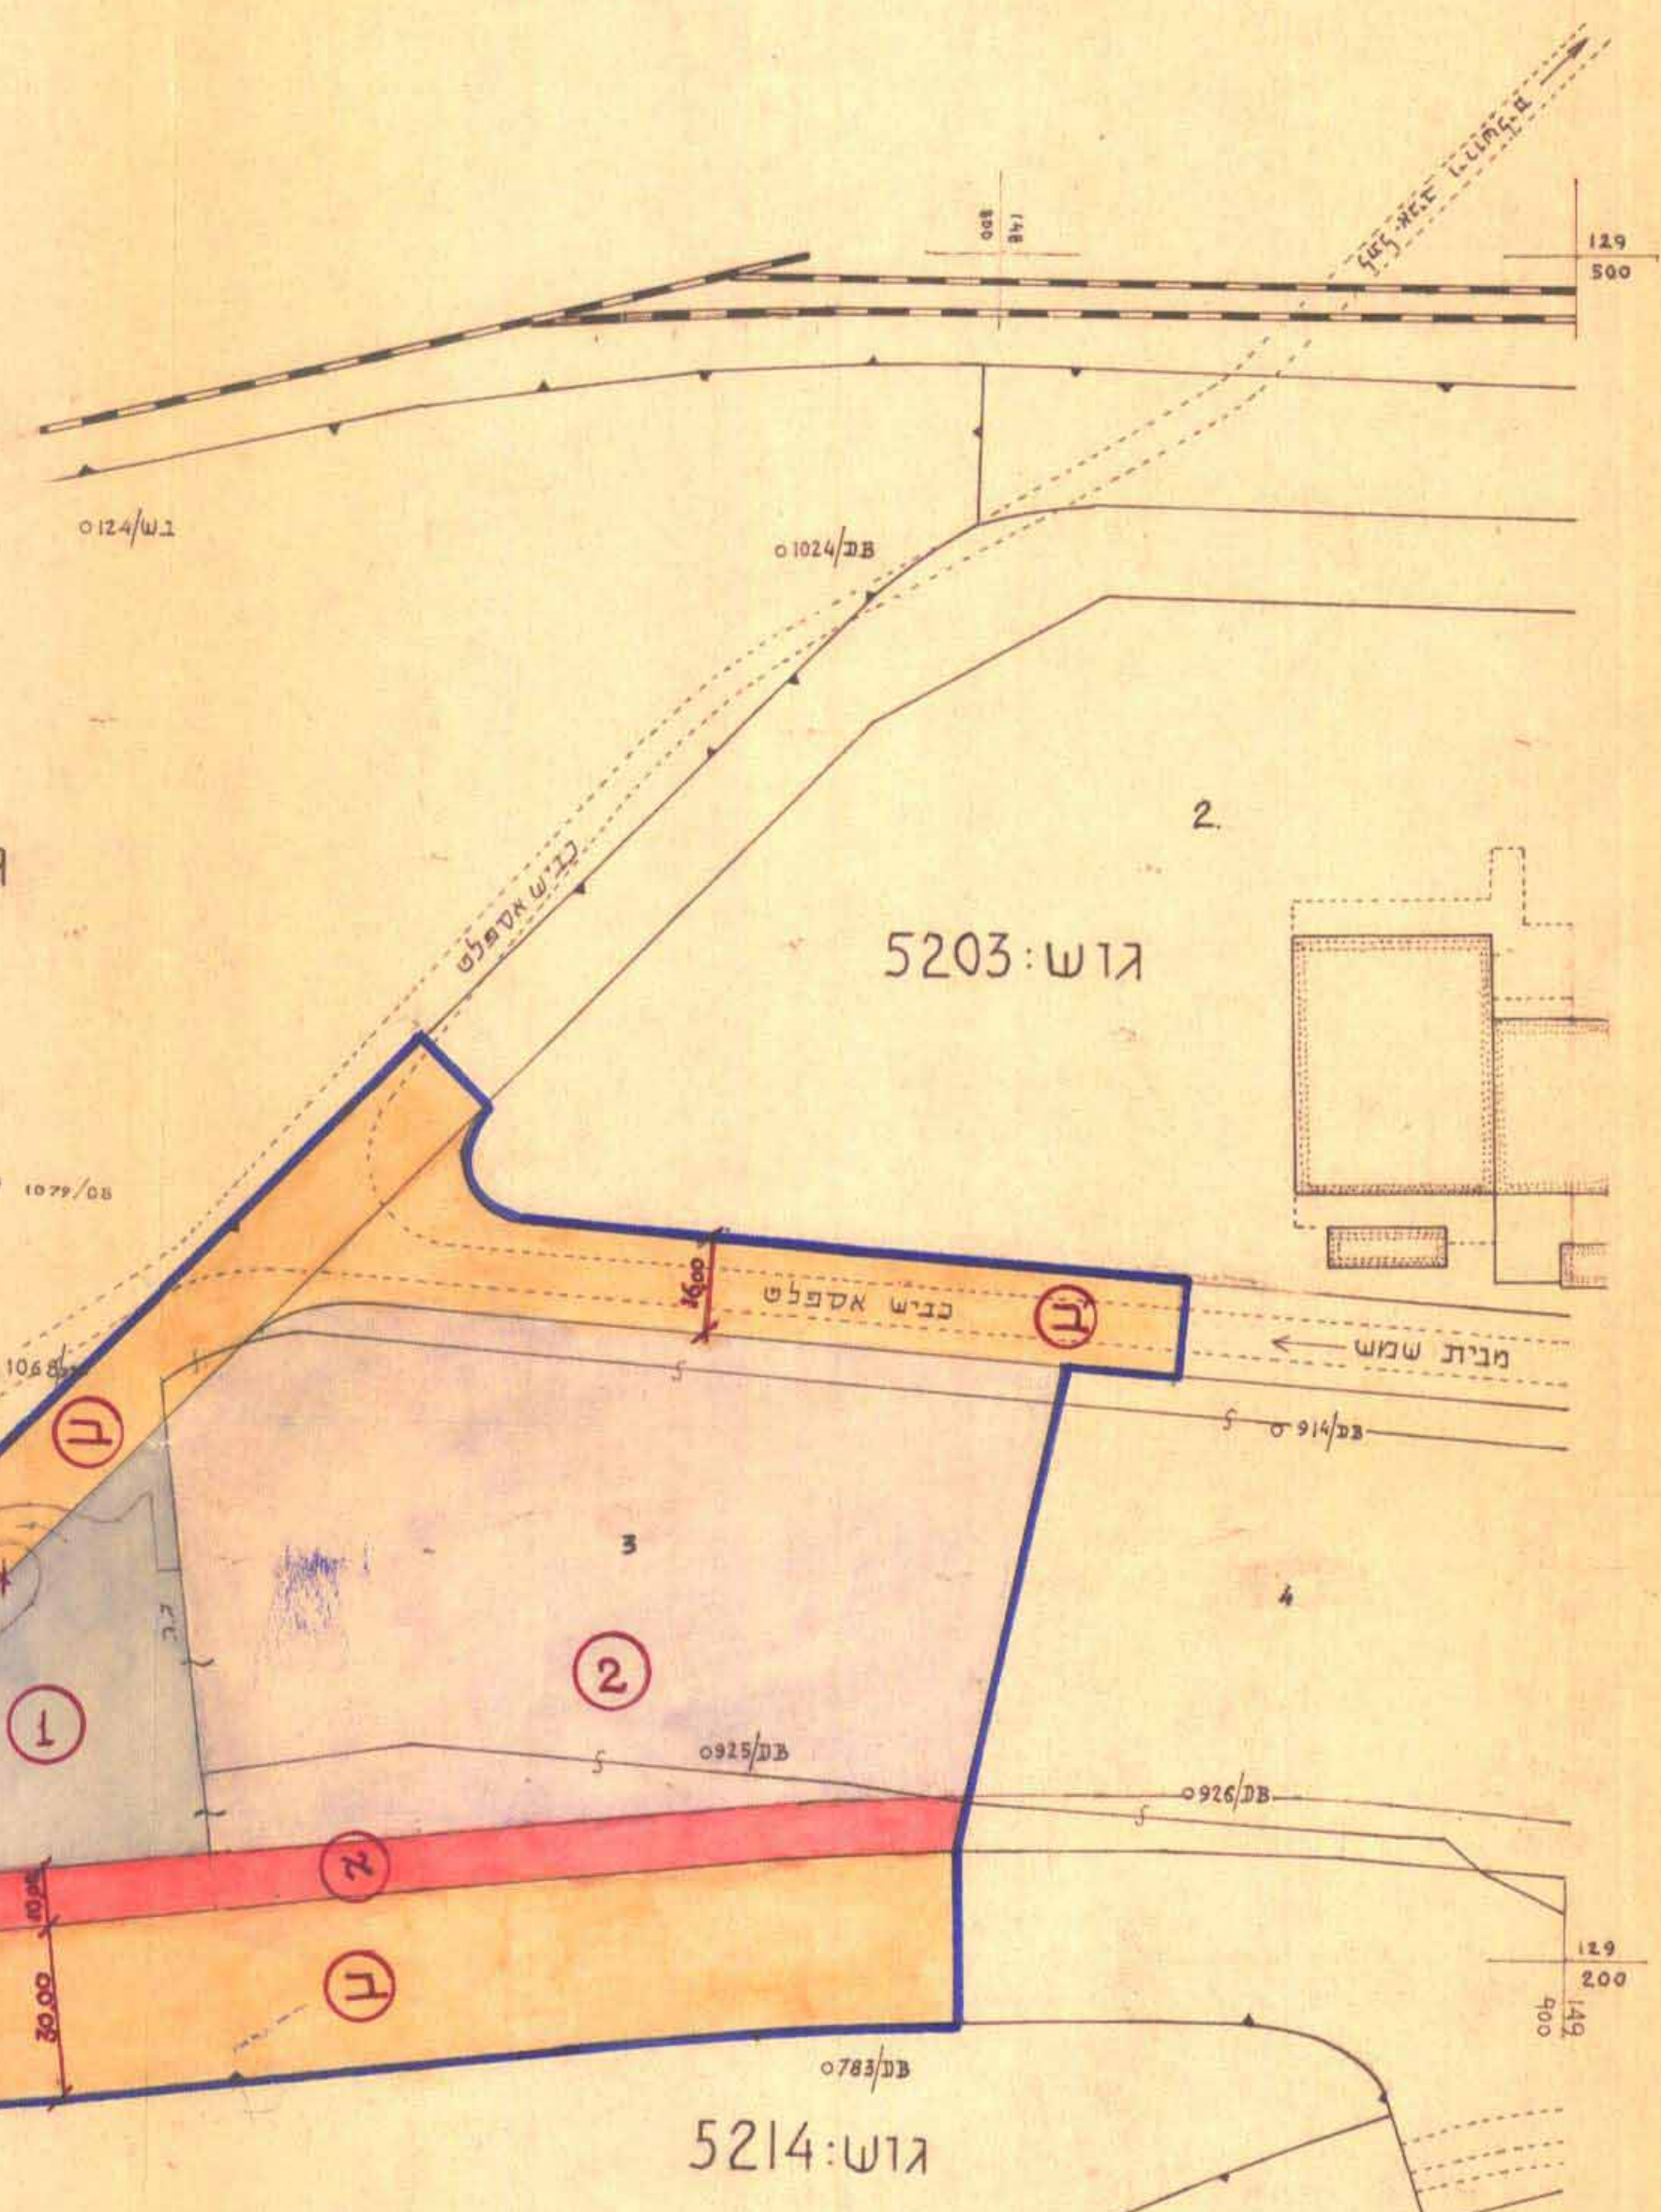

גוש 5214

מרחב תכנון מיוחד-בית שמש.
תשריט לתכנית תכנון עיר מ"ס ב.ש/61
שינוי לתכנית מפורטת מיוחדת מס' 5/32/1

קמ 1:1250

מקרא

- גבול התכנית
- דרך קיימת או מאושרת
- דרך חדשה או הרחבה
- אזור תעשירי
- אזור מסחרי
- גבול קיים של חלקה
- מספר קיים של חלקה
- גבול חדש של מגרש
- מספר חדש של מגרש

טבלת שטחים

מ"ס ח"ה	שטח	שם בעלי הקרקע	אזור מסחרי	הפרשת אזור תעשירי	מס' חדש	מס' חלקה	כמות חלקים	כמות חלקים	מס' חלקה	מס' חלקה
5203	18,481-	ישראל	3,200-	12,800-	1	1	3	5	3,887-	5
	2,481-			2,481-	2	2	5	5	2,481-	5
	14,400-			14,400-	3	3	8	8	8,250-	8
5214	0,300-		3,200-	12,800-	4	4	1	1	0,300-	1
	33,381-			17,381-					33,381-	

משרד הפנים מחוז ירושלים
דוק התכנון והבניה תשכ"ה - 1965
אשרור הכנייה
העדה המחוזית להכנון ולבניה
העליונה לשיבחה ביום 14.2.78
לאשרור תכנית מס' 5/32/1
מס' התכנון 14.2.78

משרד הפנים מחוז ירושלים
דוק התכנון והבניה תשכ"ה - 1965
הפקדה תכ"ה
העדה המחוזית להכנון ולבניה
העליונה לשיבחה ביום 14.2.78
לאשרור תכנית מס' 5/32/1
מס' התכנון 14.2.78

החתימה והחותמת
החתימה והחותמת
החתימה והחותמת

חתימת בעלי הקרקע
חתימת המתכנן

משרד המסלול לבניה ולתכנון שטחים
בית שמש
מס' התכנון 14.2.78
מס' התכנון 14.2.78