

מרחב תכנון מקומי מטה יהודה

תכנית מס' מ.י/ 652

שינוי תכנית מס מ.י. 113 אבוגוש

תשריט

ק.מ. 1:250

הועדה המקומית לתכנון ולבניה
מרחב מטה יהודה
נתקבל ביום 3.9.90

הועדה המקומית לתכנון ולבניה
מרחב מטה-יהודה
תכנית מס' מ.י. 652/א
הועדה המקומית בשיבתה ה- 400
יום 16.7.90
החלטת להפיק
לחשבונית המכירת לציבור
מאגד ארבעה



משרד הפנים מחוז ירושלים
חוק התכנון והבניה תשכ"ה-1965
הפקדת תכנית מס' מ.י. 652/א
הועדה המחוזית לתכנון ולבניה החליטה
לשם תא 1990 להפקיד את התכנית
לדיון ולחלטת הוועדה

משרד הפנים מחוז ירושלים
חוק התכנון והבניה תשכ"ה-1965
אישור תכנית מס' מ.י. 652/א
הועדה המחוזית לתכנון ולבניה החליטה
ביום 25.9.90 לאשר את התכנון.
יו"ר הועדה המחוזית

מצב קיים				מצב חדש			
מס גוש	חלקה	שטח רשום	מגרש	שטח מ'דג' לתור מסתוב	שטח הפדיון לדרך	סה"כ	הערות
29523	41	659	①	452		452	
			②		207	207	
סה"כ		659		452	207	659	

מקרא:

- גבול התכנית
- דרך חדשה או הרחבת דרך
- אזור מסחרי ואזורי
- מס חלקה קיימת
- מס מגרש חדש
- קו בנין מוצע

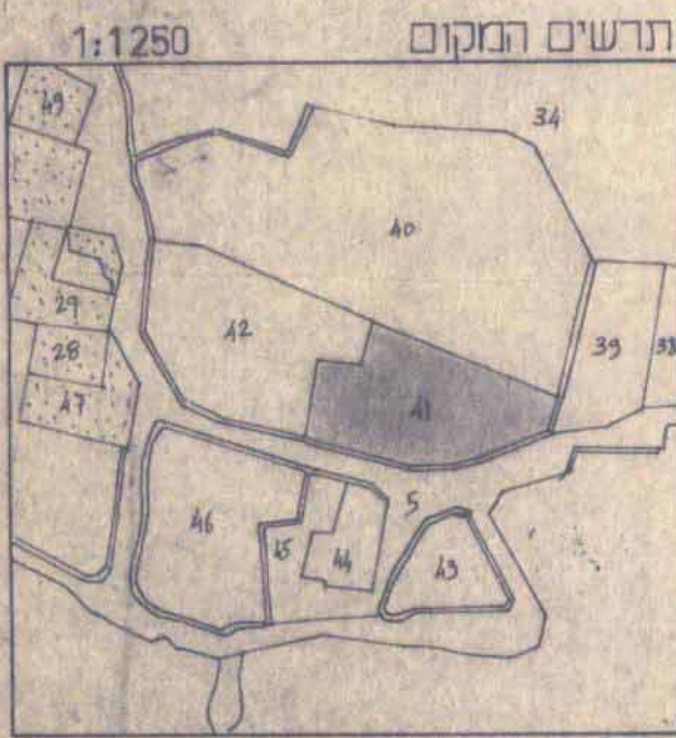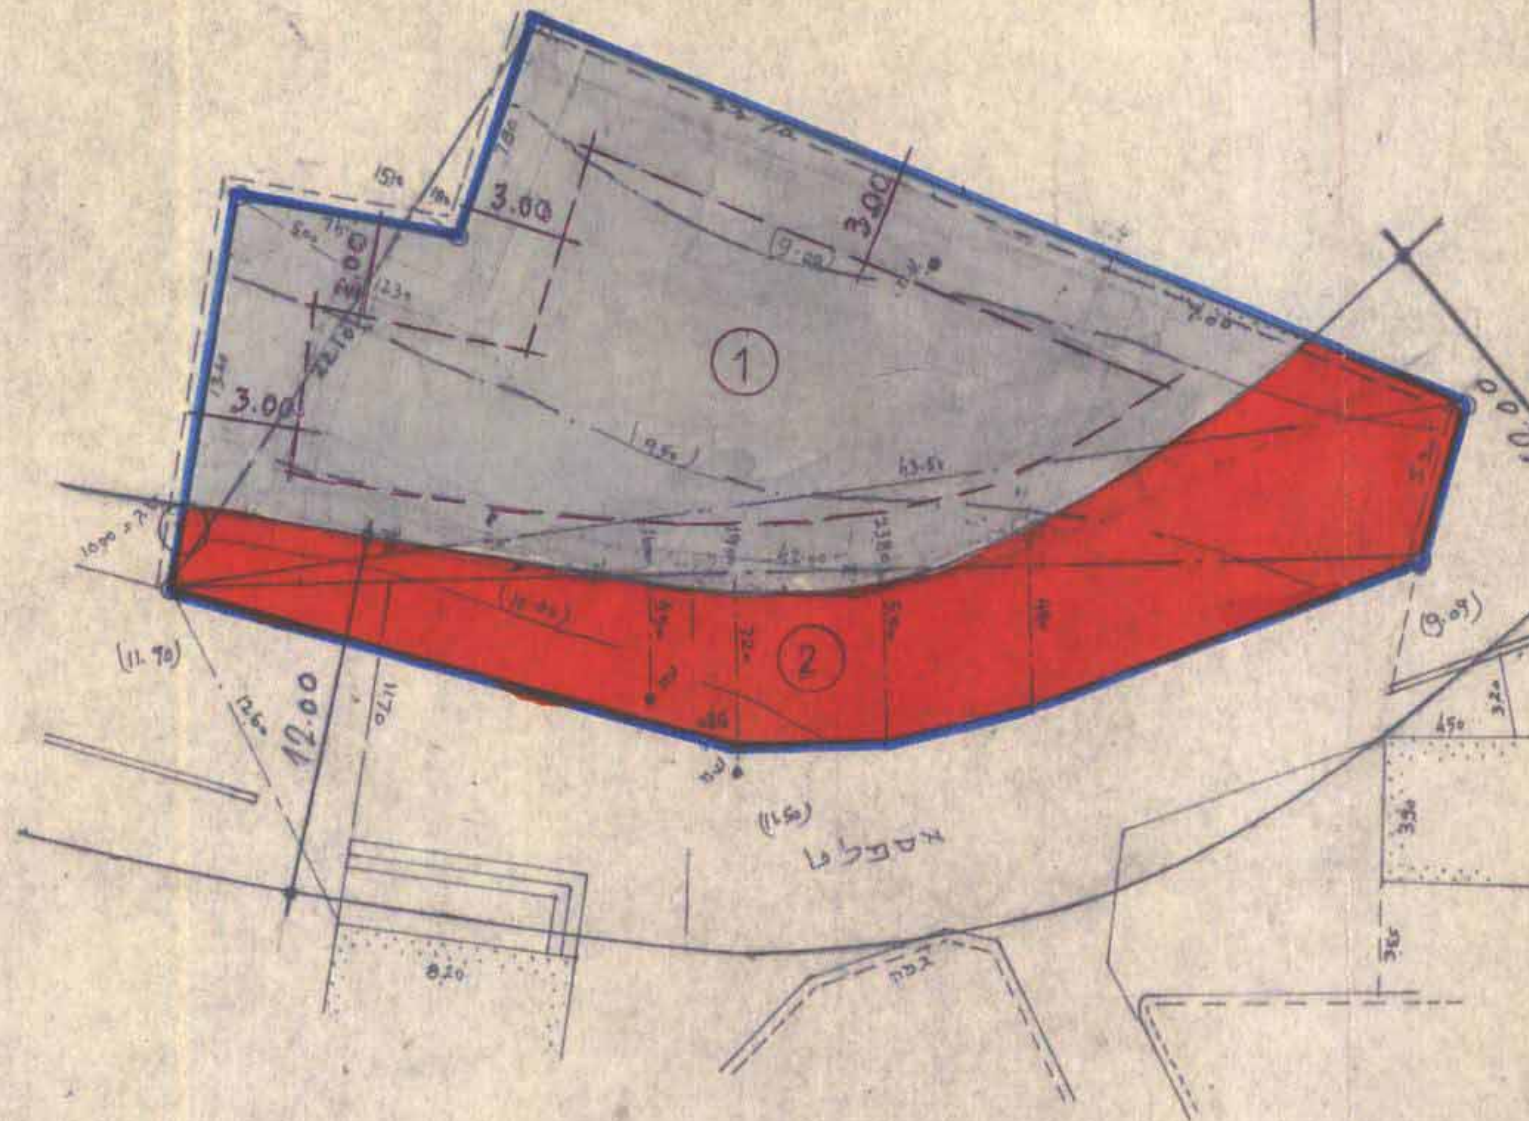

בעל הקרקע: רזק עארף מחמוד אבראהים
כתובת: כפר אבוגוש
חתימה: 5190185
מתכנן: חמדאן אבוהוואן
כתובת: ודו-שליט. ח.ד. (20282)
מ.מ. : 33268
האקטאן סאיו סמאן
מודד מוסמך חמים סלהב
רשיון מספר 29
ירושלים
25.1.90
[Signatures]

בשל הקרקע: רזק עארף מחמוד אבראהים
כתובת: כפר אבוגוש
חתימה: 5190185
מתכנן: חמדאן אבוהוואן
כתובת: ודו-שליט. ח.ד. (20282)
מ.מ. : 33268
האקטאן סאיו סמאן