

מצב לפני הוראת תכנית מס מי 563 זו

הצורה	סל"מ	הפרשות				אזור			מס' חלקה	מס' חלקה בשטח רשום	מס' חלקה	מס' חלקה
		סל"מ הפרשות	במ"ר	במ"ר	במ"ר	מ"ר	מ"ר	מ"ר				
	2820						2820	1	6862	17	29533	
	1273						1273	2				
	2384						2384	3				
המגרש המסומן במספר 4 ירושלים על המועצה הבונוא	385	385					385	4				
	6862	385					2384 1273 2820		6862		סה	

הצורה: סה הפרשות לצרכי ציבור בגבולות תכנית מס מי 563 זו הם כי 385 מ"ר שהם כ- 5.6% משטח התכנית.

מרחב תכנון מקומי מטה יהודה

תכנית מס מי 563


שבוי לתכנית המתאר המקומית מי 1311 אב-גוש

גוש 29533 חלקה 17 (חלק)

קני 1:500


משרד הפנים מחוז ירושלים  
חוק התכנון והבניה תשס"ו - 1965  
**אשר תכנית**  
הוצעה המחוזית לתכנון ולבניה  
החליטה בשיבתה מיום 14.1.86  
לאשר תכנית זו שמספרה 563/10 א  
יו"ר העיר

מחוז ירושלים  
מס' חלקה 29533  
מס' חלקה 17  
סאלח זיאד

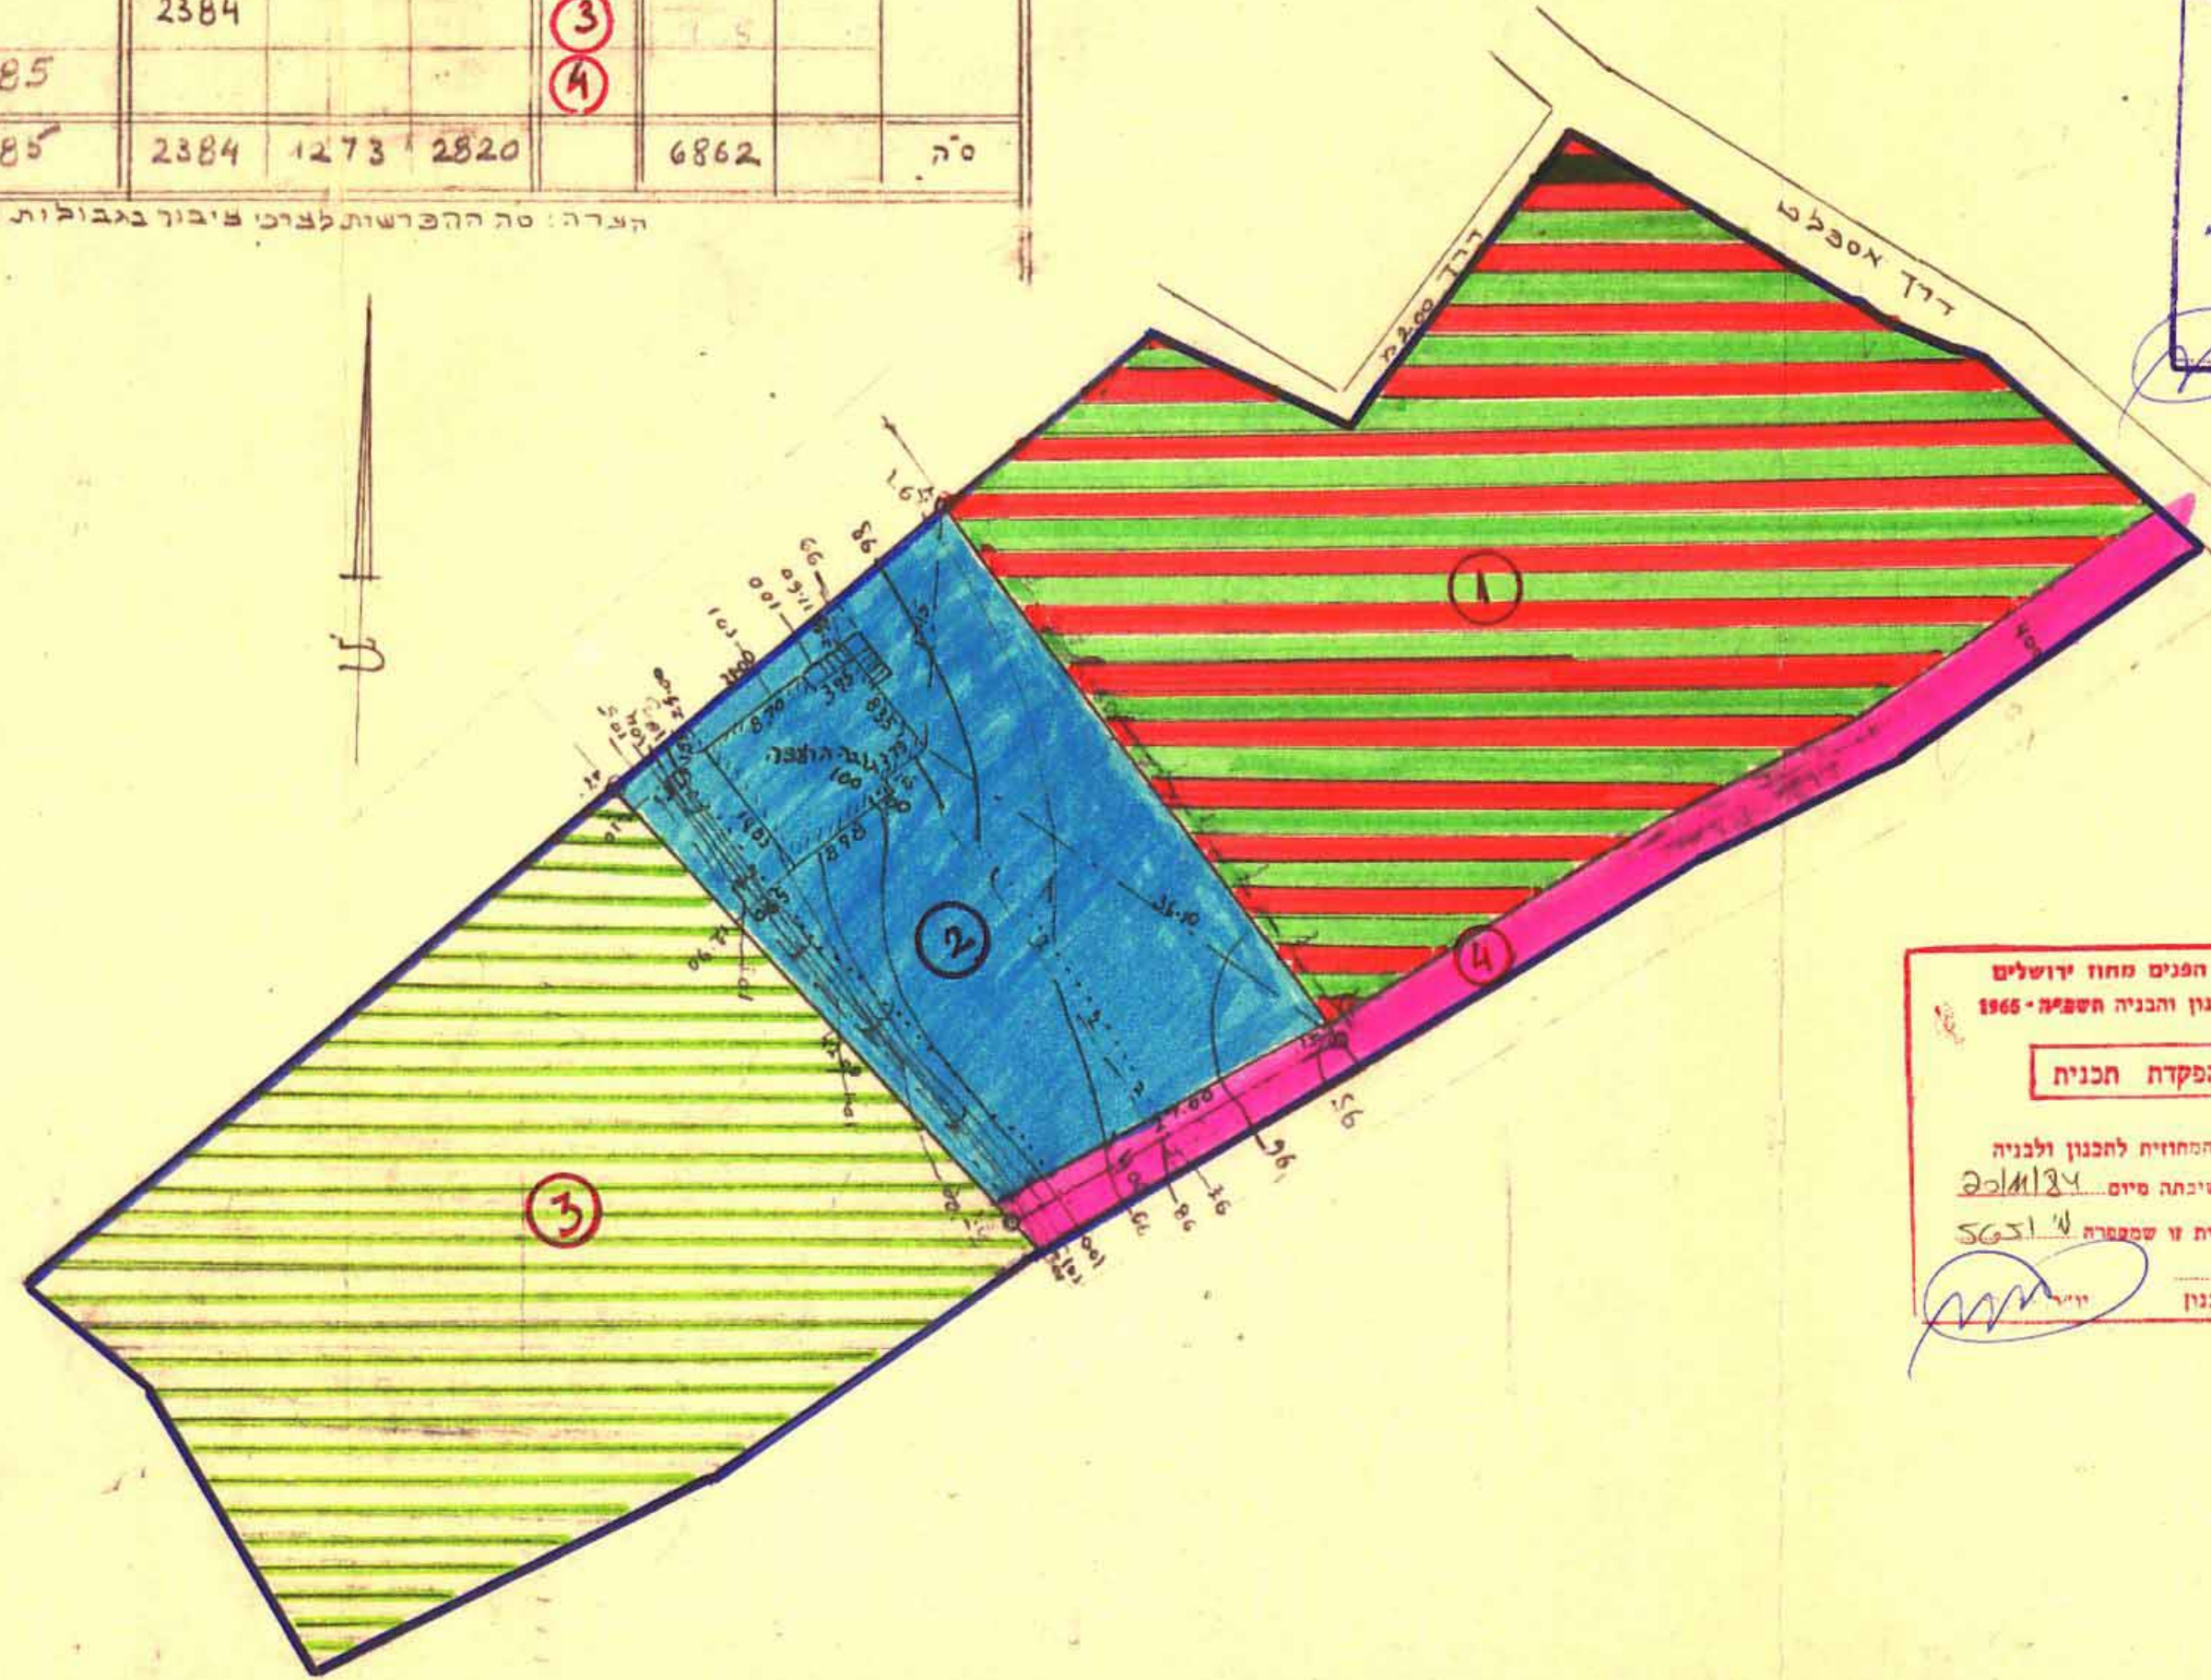

מ ק ר א

- גבול התכנית
- דרך חדשה
- אזור מגורים ב'
- אזור משקי-עזר
- אזור חקלאי
- בנין קיים
- חלקה קיימת
- מס מגרש חדש

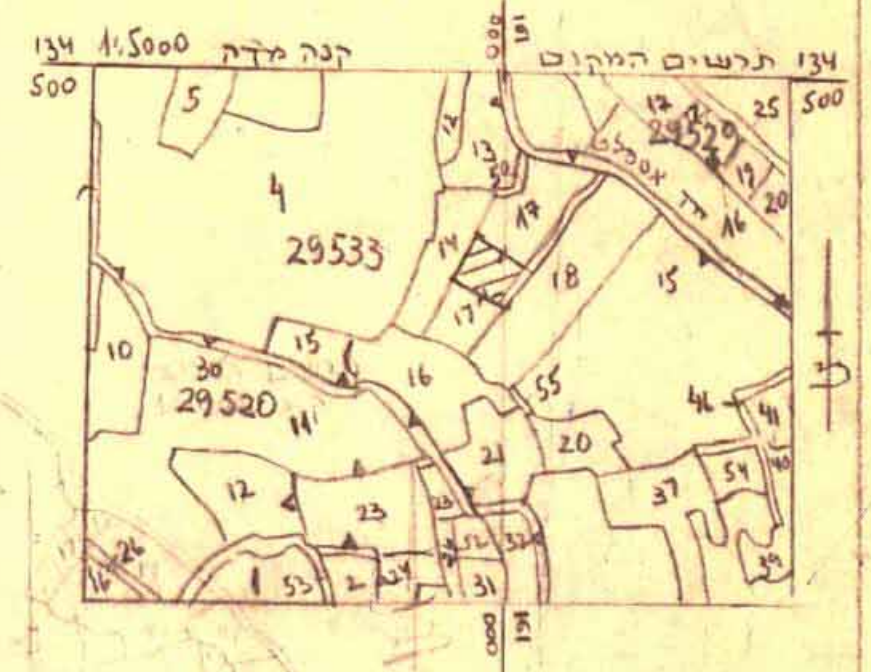

משרד הפנים מחוז ירושלים  
חוק התכנון והבניה תשס"ו - 1965  
**הפקדת תכנית**  
הוצעה המחוזית לתכנון ולבניה  
החליטה בשיבתה מיום 20.1.84  
להפקיד תכנית זו שמספרה 563/10 א  
סמנכ"ל תכנון

יו"ד המוקמים לתכנון ולבניה  
מרחב מטה יהודה  
נתקבל מיום 24.6.85  
יו"מ מס'  
לא לצרכי רישום  
ירושלים 13-3-85  
מנהל קנין והנדסה ומודד סמנכ"ל  
לחוק בניה ופיקוח ב' תדיר 216  
מס' חלקה 29533  
מס' חלקה 17  
מס' חלקה 166

חתימת מגיש התכנית: סאלח זיאד  
חתימת בעל הקרקע: סאלח זיאד  
חתימת המתכנן: אמרקסן  
תאריך: 1-3-85