


127
400

126
000

126
200

127
200

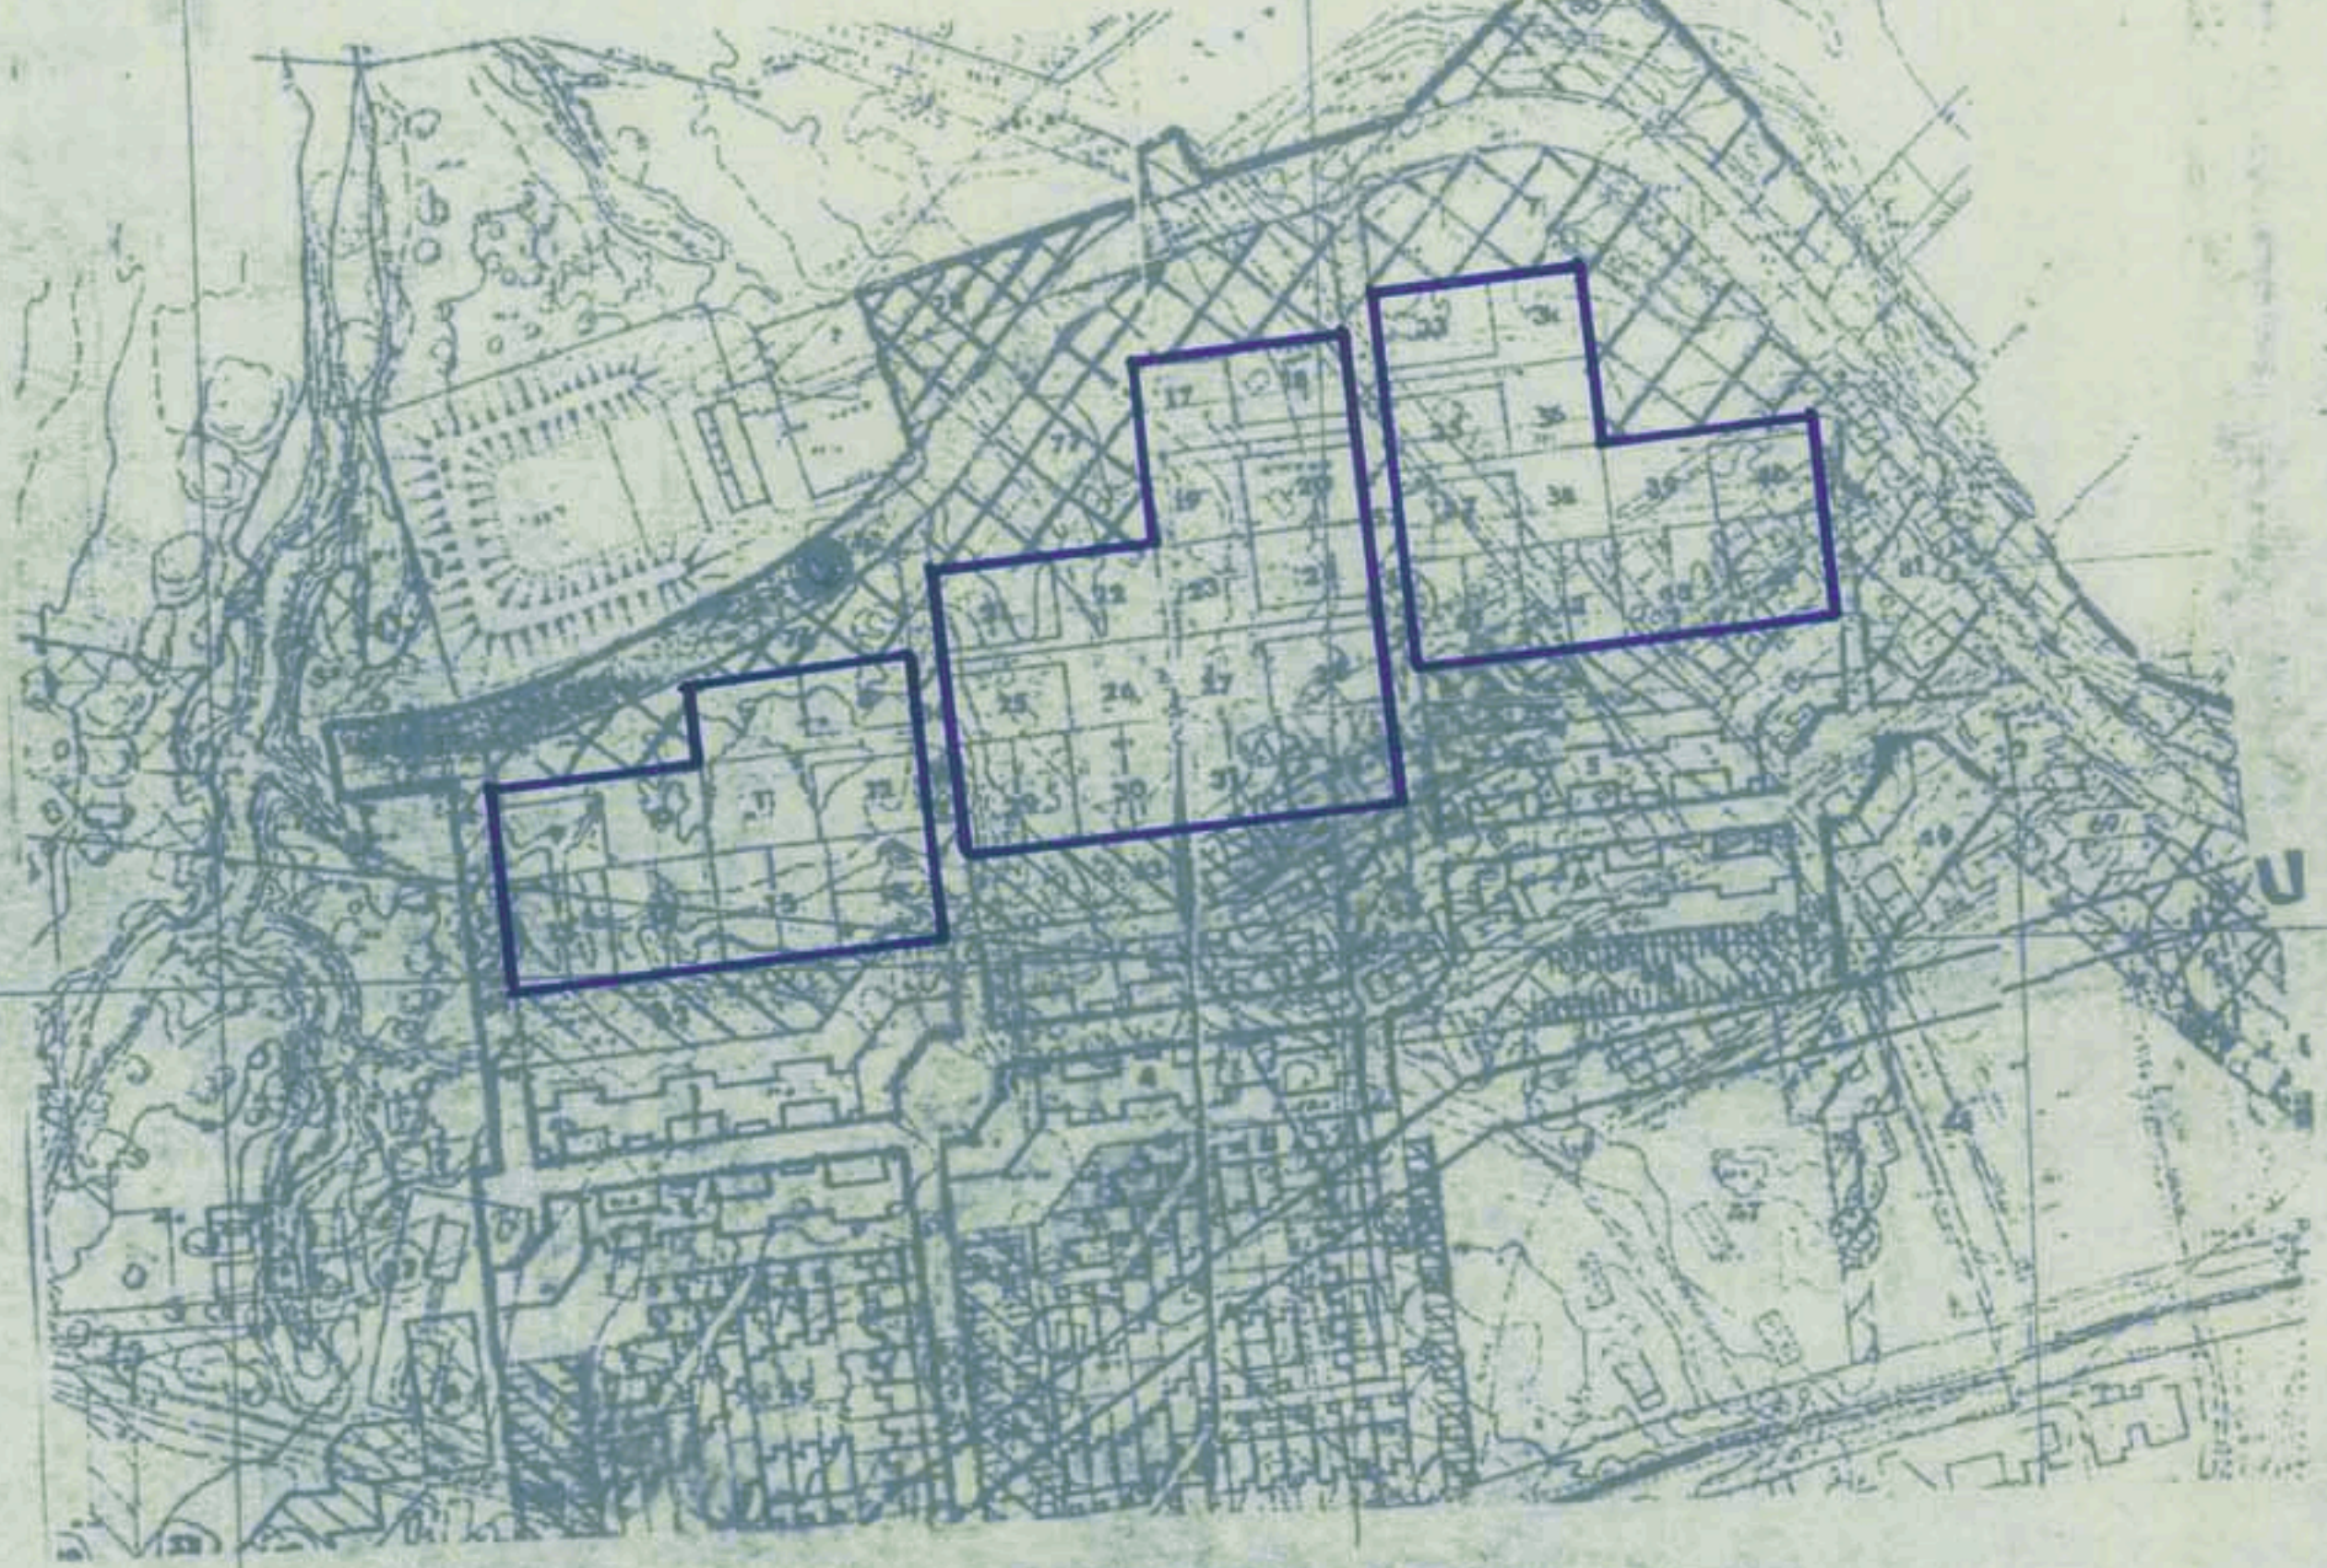

מרחב תכנון מקומי קרית מלאכי
 תכנית מפורטת מס' 41/102/02/18
 שינוי לתכנית מפורטת מס' 29/102/02/8

29.9.93

נושדד דעסעס נעמד דרום
 תכנית מפורטת מס' 41/102/02/18
 הועדה המקומית לתכנון ולבניה החליטה
 ביום 16/9/91 להעביר את התכנית.
 יו"ר הוועדה המקומית לתכנון ולבניה

הודעה על העברת תכנית מס' 41/102/02/18
 מועדון בולטת המסגרות מס' 12/3/92
 מיום


נושדד דעסעס נעמד דרום
 תכנית מפורטת מס' 41/102/02/18
 הועדה המקומית לתכנון ולבניה החליטה
 ביום 16/9/91 להעביר את התכנית.
 יו"ר הוועדה המקומית לתכנון ולבניה

הודעה על העברת תכנית מס' 41/102/02/18
 מועדון בולטת המסגרות מס' 12/3/92
 מיום

מחוז : נפה : מקום : נוש : חלקה : שטח התכנית : בעל הקרקע : יוזם התכנית : עורך התכנית

דרום : אשקלון : קרית מלאכי - מתחם ז' : 310 : 44-7 : 18.284 ד' : מ.מ.י. : מועצה מקומית ק.מלאכי : י.קולטטש - משרד תכנון

גבול התכנית

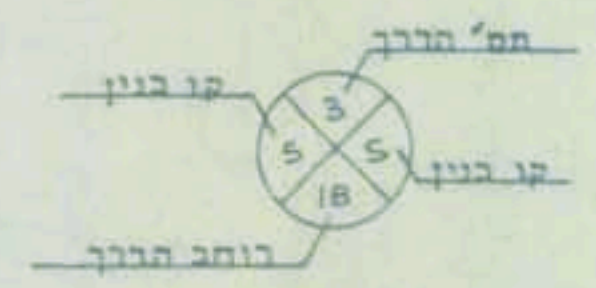

מקרא

חתימות

בעל הקרקע :
 יוזם התכנית :
 עורך התכנית :

חומרה המקומית לתכנון ולבניה
 קריית מלאכי
 הועדה המקומית לתכנון ולבניה
 מ.מ.י. מועדון בולטת המסגרות
 הודעה על העברת תכנית מס' 41/102/02/18
 מועדון בולטת המסגרות מס' 12/3/92
 מיום

תאריך