

רשמי ומוסמך לתכנון
מס. 3.91

מרחב תכנון מקומי טובים קרית מלאכי מתחם טז

43/102/02/8
32/102/02/8

תכנית מס' 310
תכנית מתאר שני

תשריט

ק.מ. 1:500

מקרא:
גבול התכנית

מחוז: הדרום
נפה: אשקלון
מקום: קרית מלאכי
גוש: 310
חלקות: חלקה מחלקה 6

רשימת המקומות לתכנון ולבניה
טובים
נת בישיבה
ת.ת. 111
ל.ל. 111
מס. 111

בעל הקרקע ומגיש התכנית -
מנהל מקרקעי ישראל

רחוב בן יהודה 34, ירושלים 94583

עמית המרמן
אדריכל תכנון
מ.מ. - עמית ירושלים
מס. 29 נאר 1001

ת.ת. המקומית לתכנון ולבניה
מס. 3.9.89
109

תאריך: חתימה


המתכנן: משה מרגלית, אדריכל ומתכנן ערים

רחוב זושנינגטון 21 ירושלים 94187

משה מרגלית, אדריכל ומתכנן
רחוב זושנינגטון 21 ירושלים, טל. 10045

תאריך: 28/11/91
30/12/90

חתימה

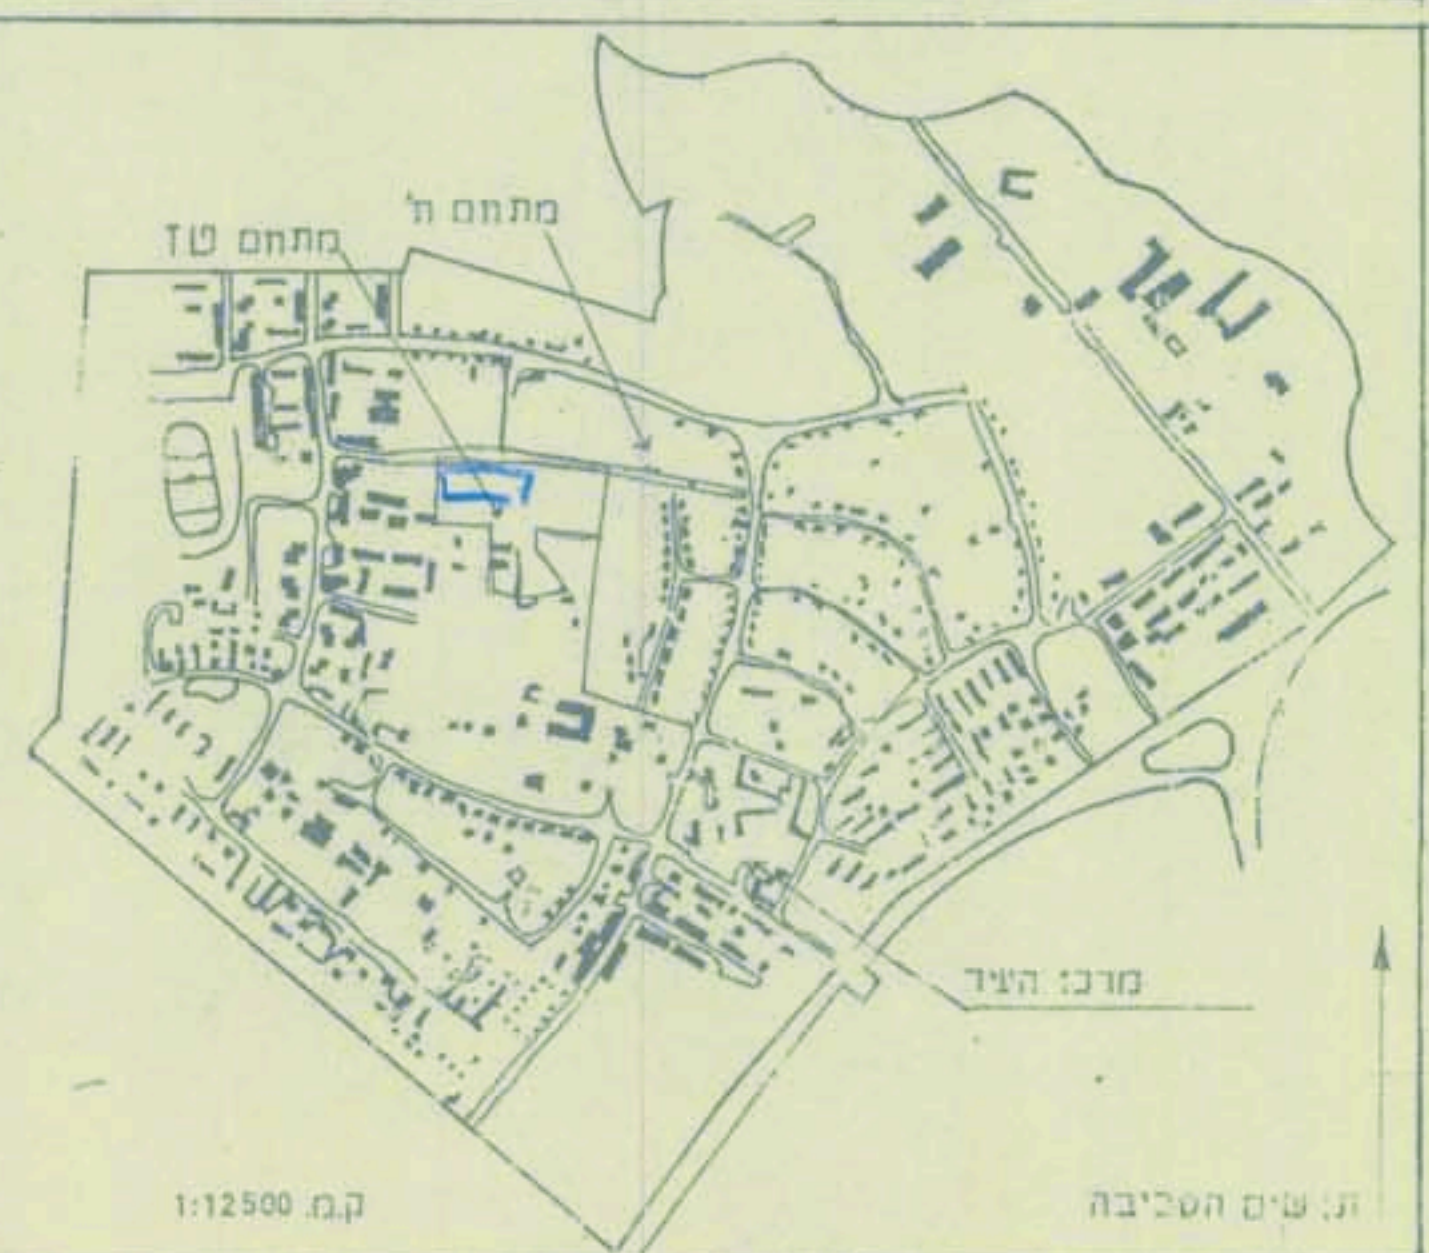

מספר התנ"ח: 43/102/02/8
ת.ת. המקומית: 3.91
אישור תכנית מס. 43/102/02/8
ת.ת. המקומית לתכנון ולבניה: 111
יום: 14/11/91

מספר התנ"ח: 43/102/02/8
ת.ת. המקומית: 3.91
הפקדת התכנית מס. 43/102/02/8
ת.ת. המקומית לתכנון ולבניה: 111
יום: 14/11/91

תודיע על אישור תכנית מס. 43/102/02/8
אישור בלוקס התכנון מס. 43/102/02/8
יום: 14/11/91

תודיע על תחילת הבניה מס. 43/102/02/8
אישור בלוקס התכנון מס. 43/102/02/8
יום: 25/2/91