

מרחב תכנון מקומי שקמים

תכנית מפורטת מס' 5/125/03/6
שיוני תכנית מס' 35/ב.1/6

ק.מ. 1:500, 1:2500

גוש: 1323, חלק מהקטע: 18, 19, 20, 21, 22, 23

שטח התכנית: 2720 מ"ר בקרוב

בעלי הקרקע: מנהל מקרקעי ישראל

היוזמים: סוכן שטח ישראל בע"מ

עורך התכנית ומגישה:

מ.א.ב.ר.ס. אדריכלים

רח' תלמיך 110
תל אביב 61021
טל' 04-372244

22.1.94
שטח ישראל בע"מ

מפת

גבול התכנית

דרך קיימת

אזור מבטחה ותעשייה זעירה

שטח לשחרור דרך (תחנת נדנקה)

קו רחוב

קו בנין

- מספר דרך
- קו בנין
- רוחב הדרך
- גבול הקטע קיימת ומספרה
- גבול הגוש
- מספר מגרש חדש



ועדת המקומית לתכנון ולבניה
שקמים
התכנית נדונה בשיבה
מס' 282/תשנ"ד
תאריך: 19.11.93
הוחלט: לסיים את תהליך
ההחלטה על תכנית
המקדמת

טבלת שטחים:


שטח כ- %	שטח במ"ר	ייעוד השטח
49.0 %	1330	שטח רבי ועד כחנח דקס ושירותי דרך
51.0 %	1390	שטח דרכים ציבוריות קיימות או מאושרות
100.0 %	2720	סה"כ שטח התכנית

מנהל המקום נותן דיווח
על תוכנית התכנון והבניה
אישור תכנית מס' 5/125/03/6
ועדת התכנון לתכנון ולבניה
תאריך: 22.1.94
שטח ישראל בע"מ


מנהל המקום נותן דיווח
על תוכנית התכנון והבניה
אישור תכנית מס' 5/125/03/6
ועדת התכנון לתכנון ולבניה
תאריך: 22.1.94
שטח ישראל בע"מ

הודעה על אישור תכנית מס' 5/125/03/6
מיוזמת מנהל המקום


הודעה על אישור תכנית מס' 5/125/03/6
מיוזמת מנהל המקום

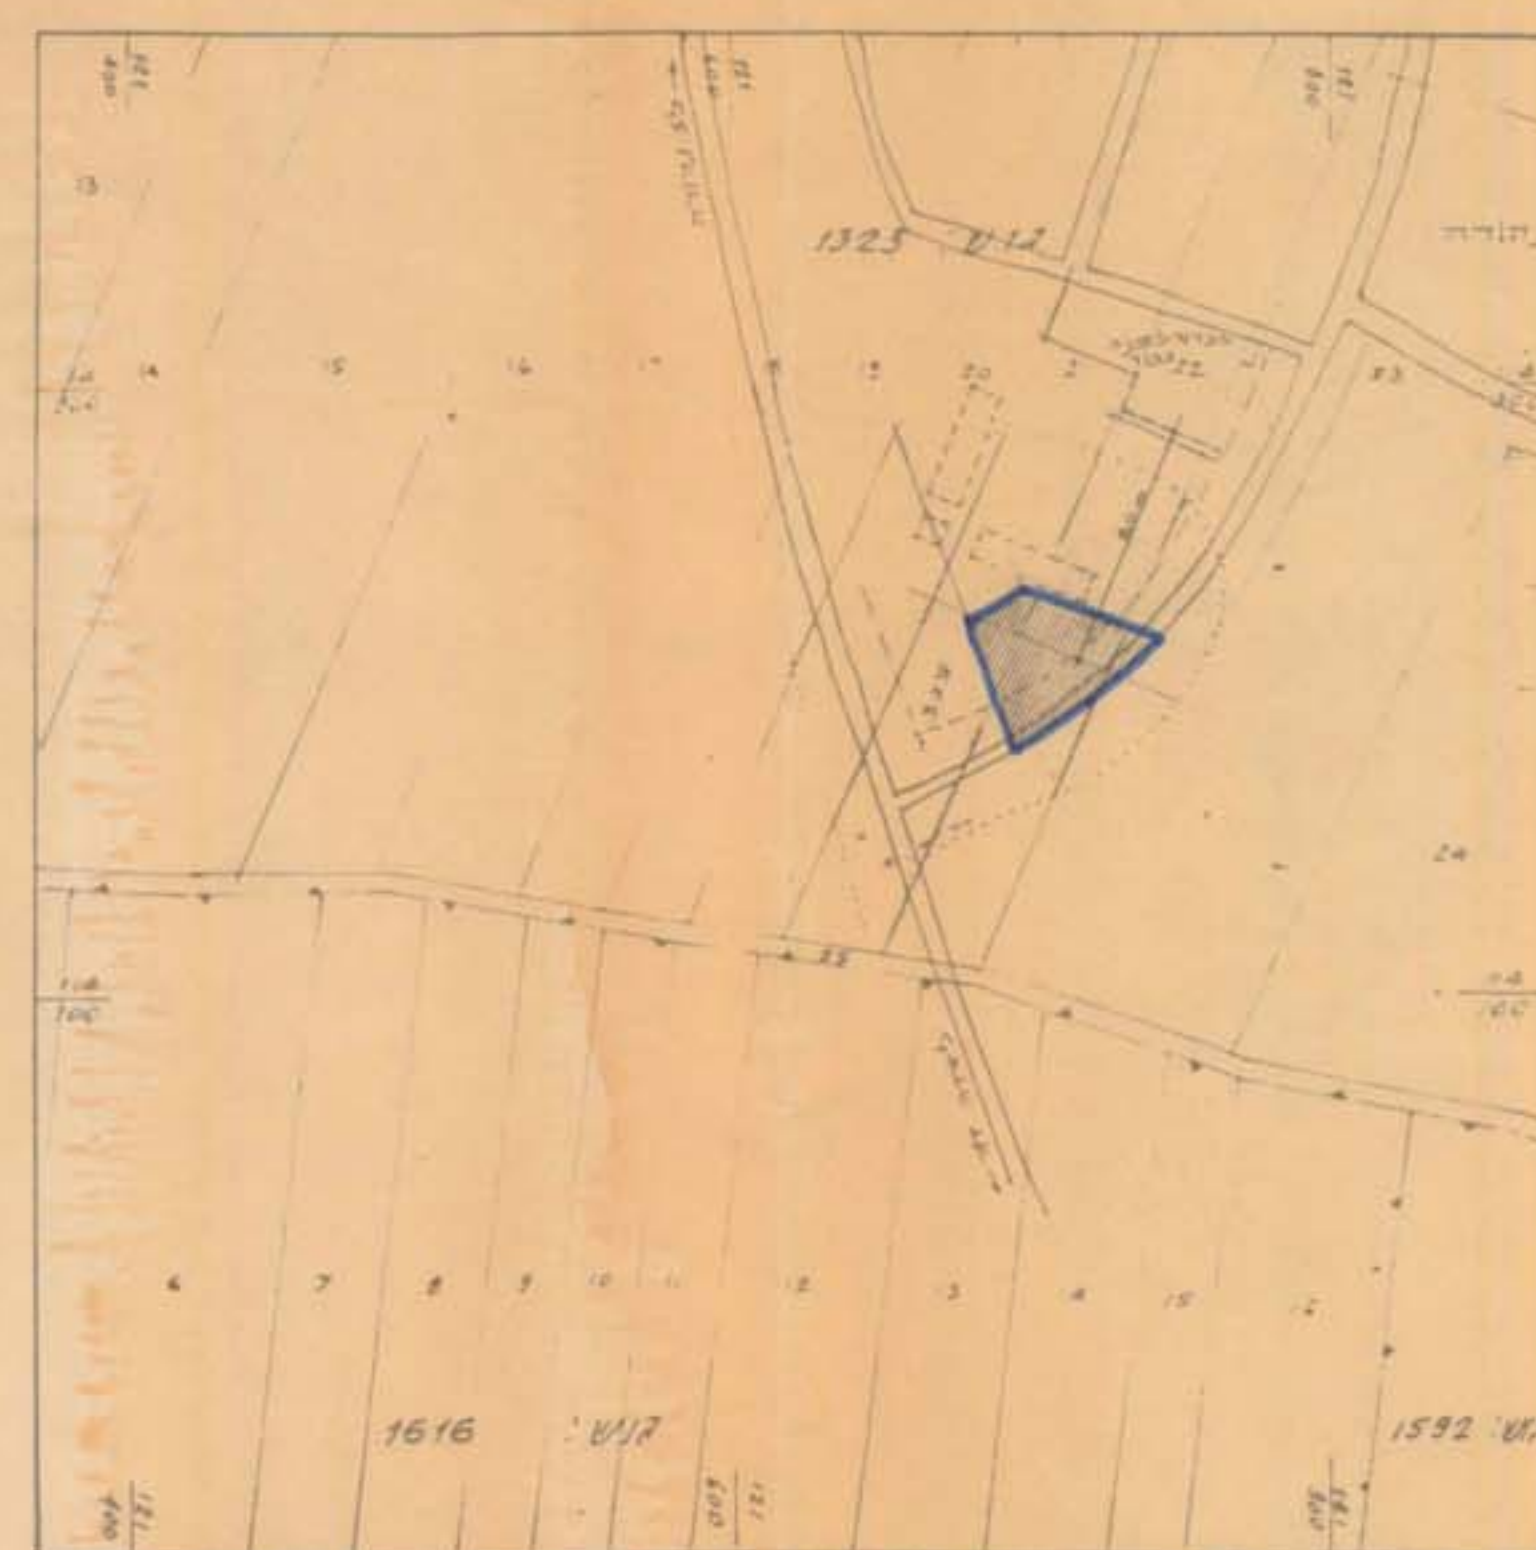


תרשים הסביבה 1:2500

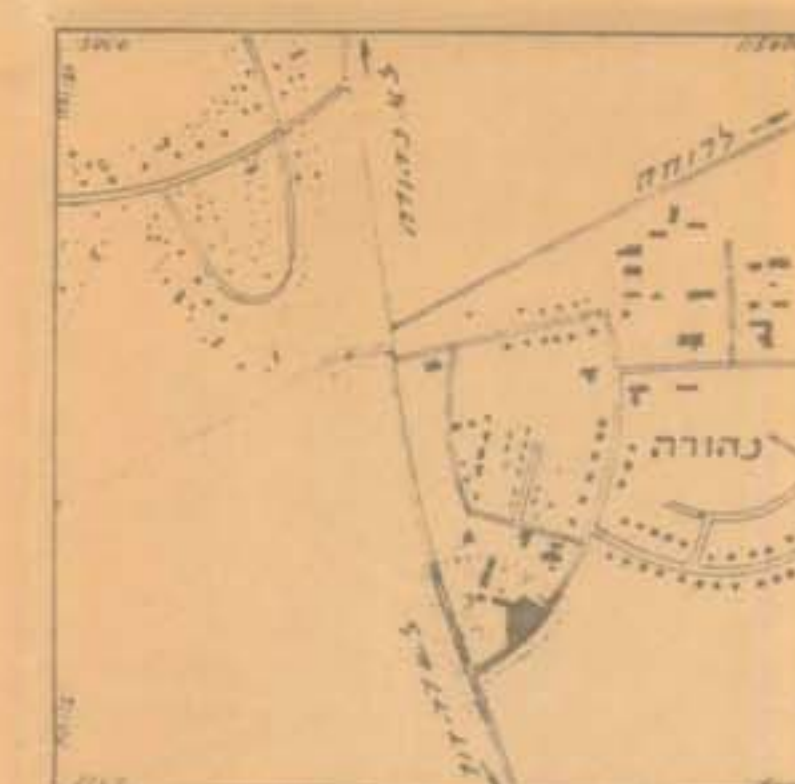

תרשים הסביבה 1:10000

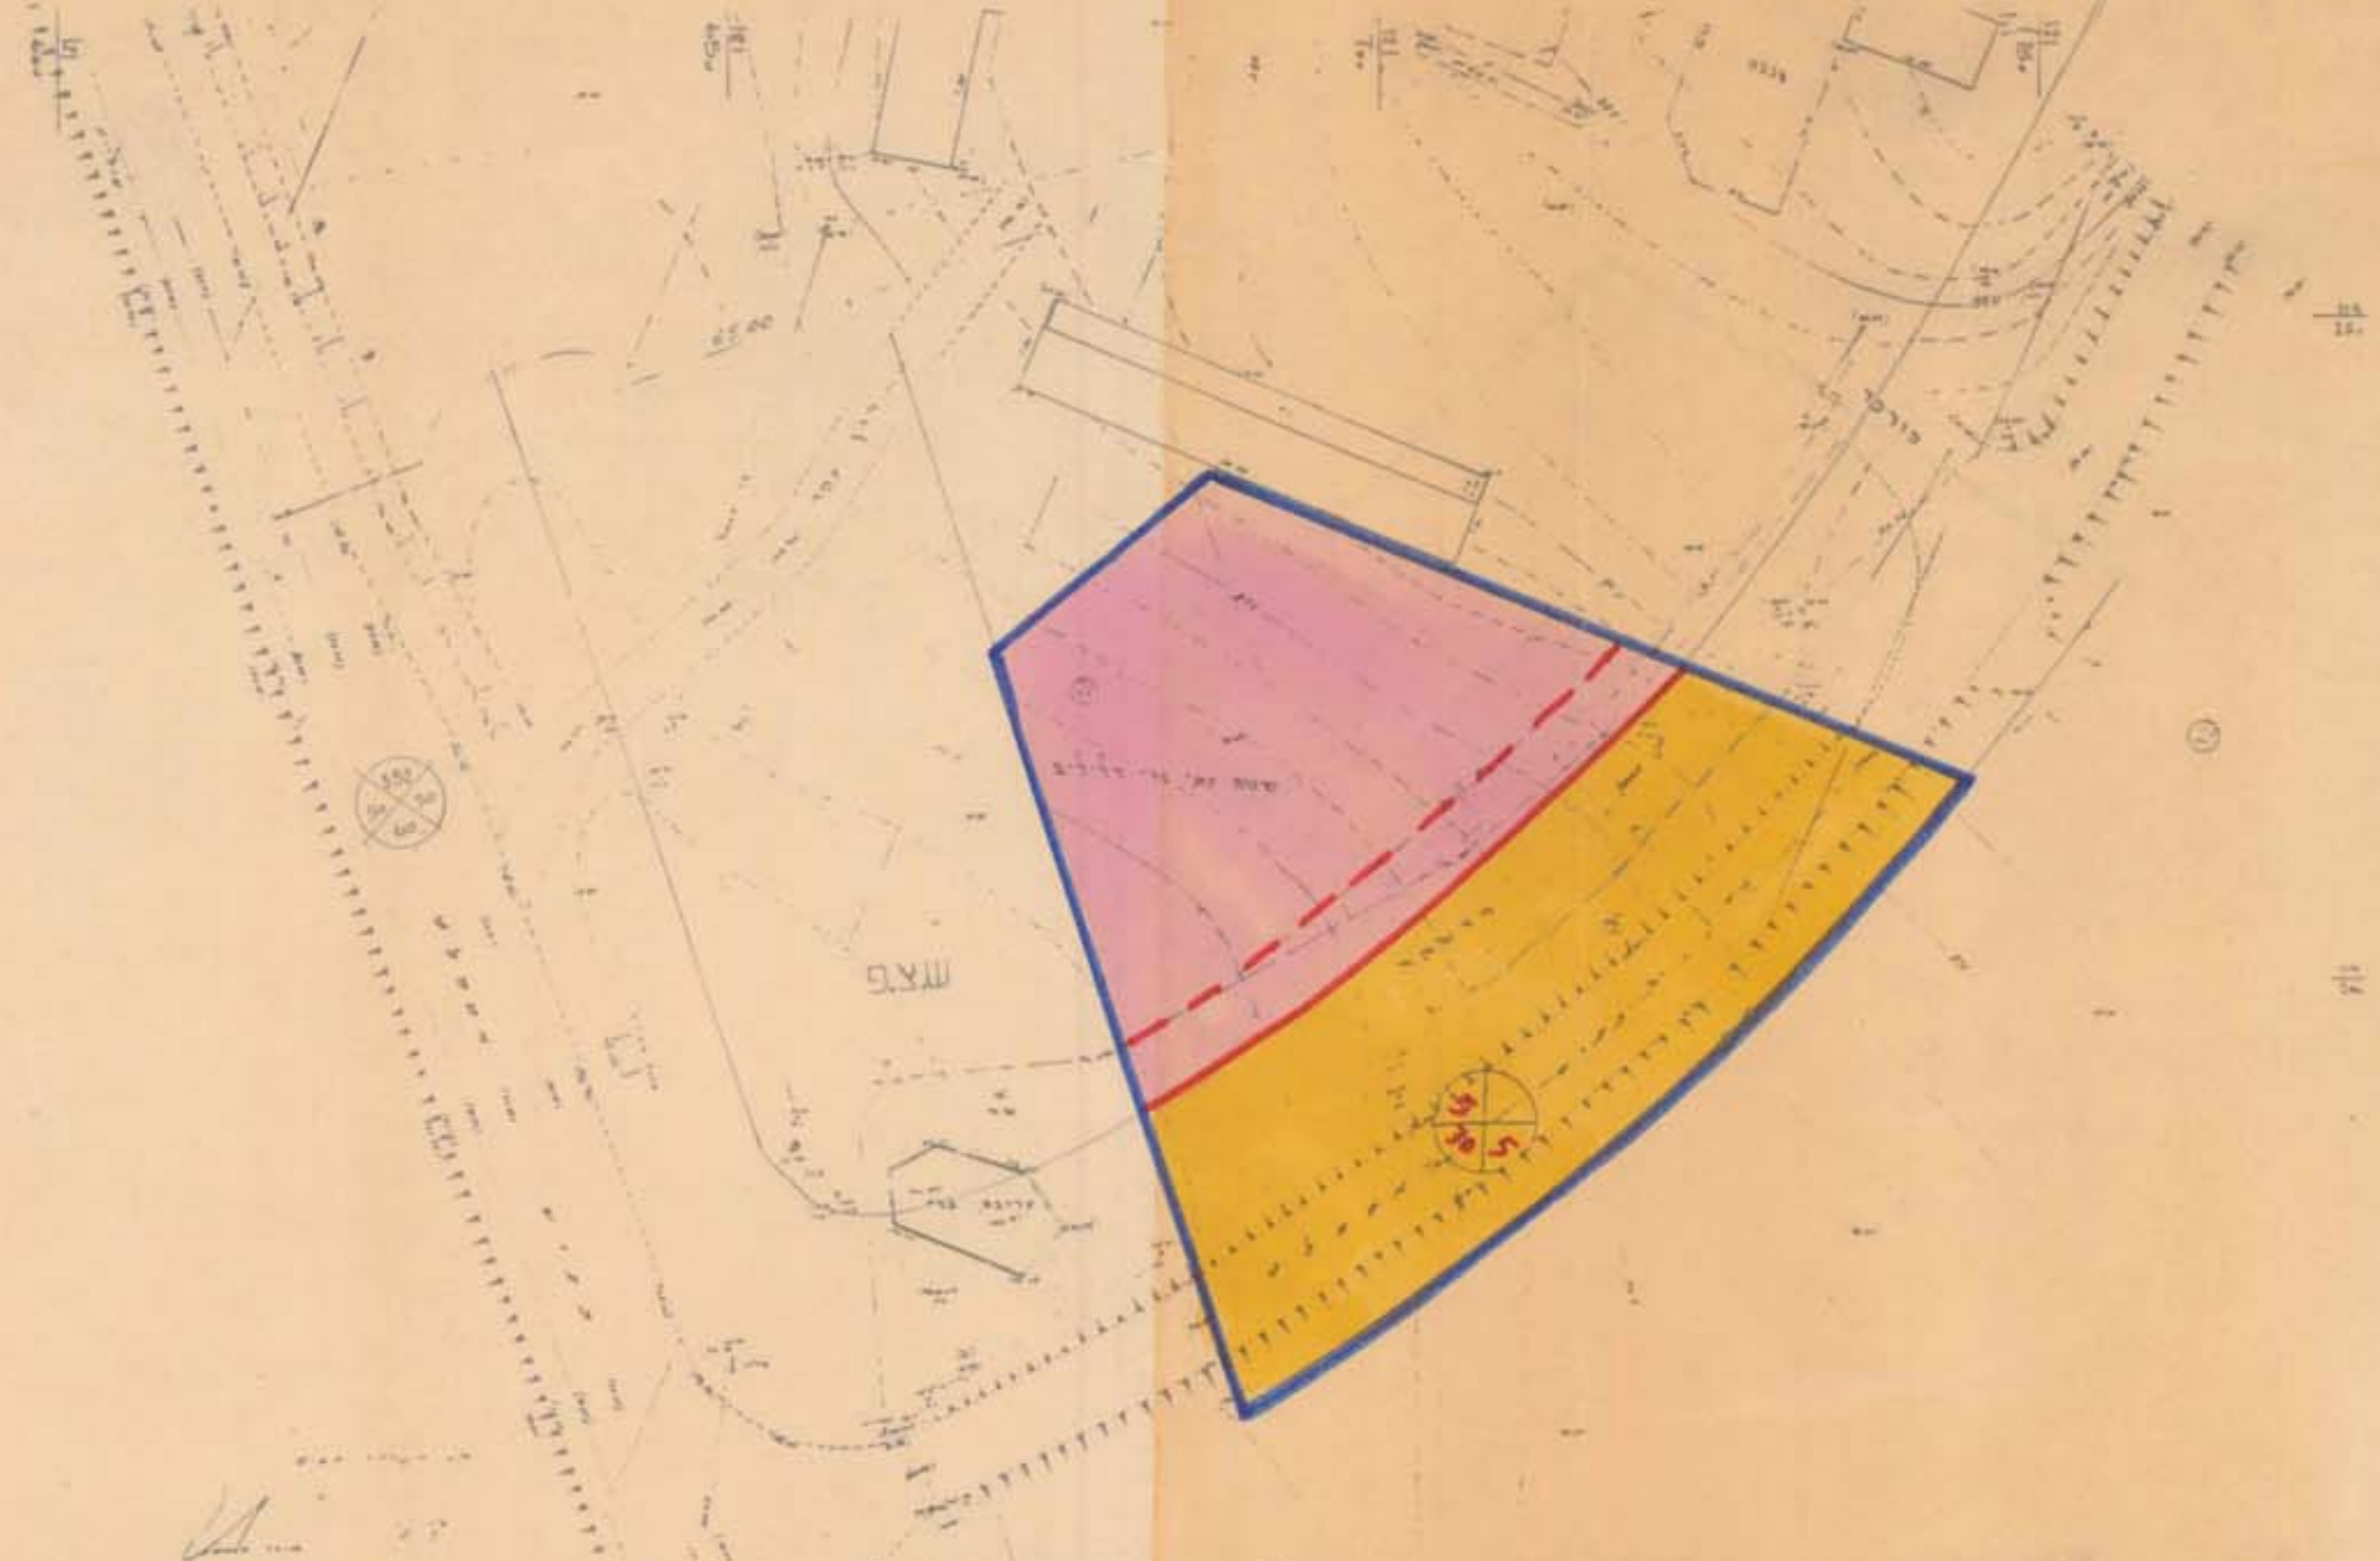

תרשים מצב קיים 1:500

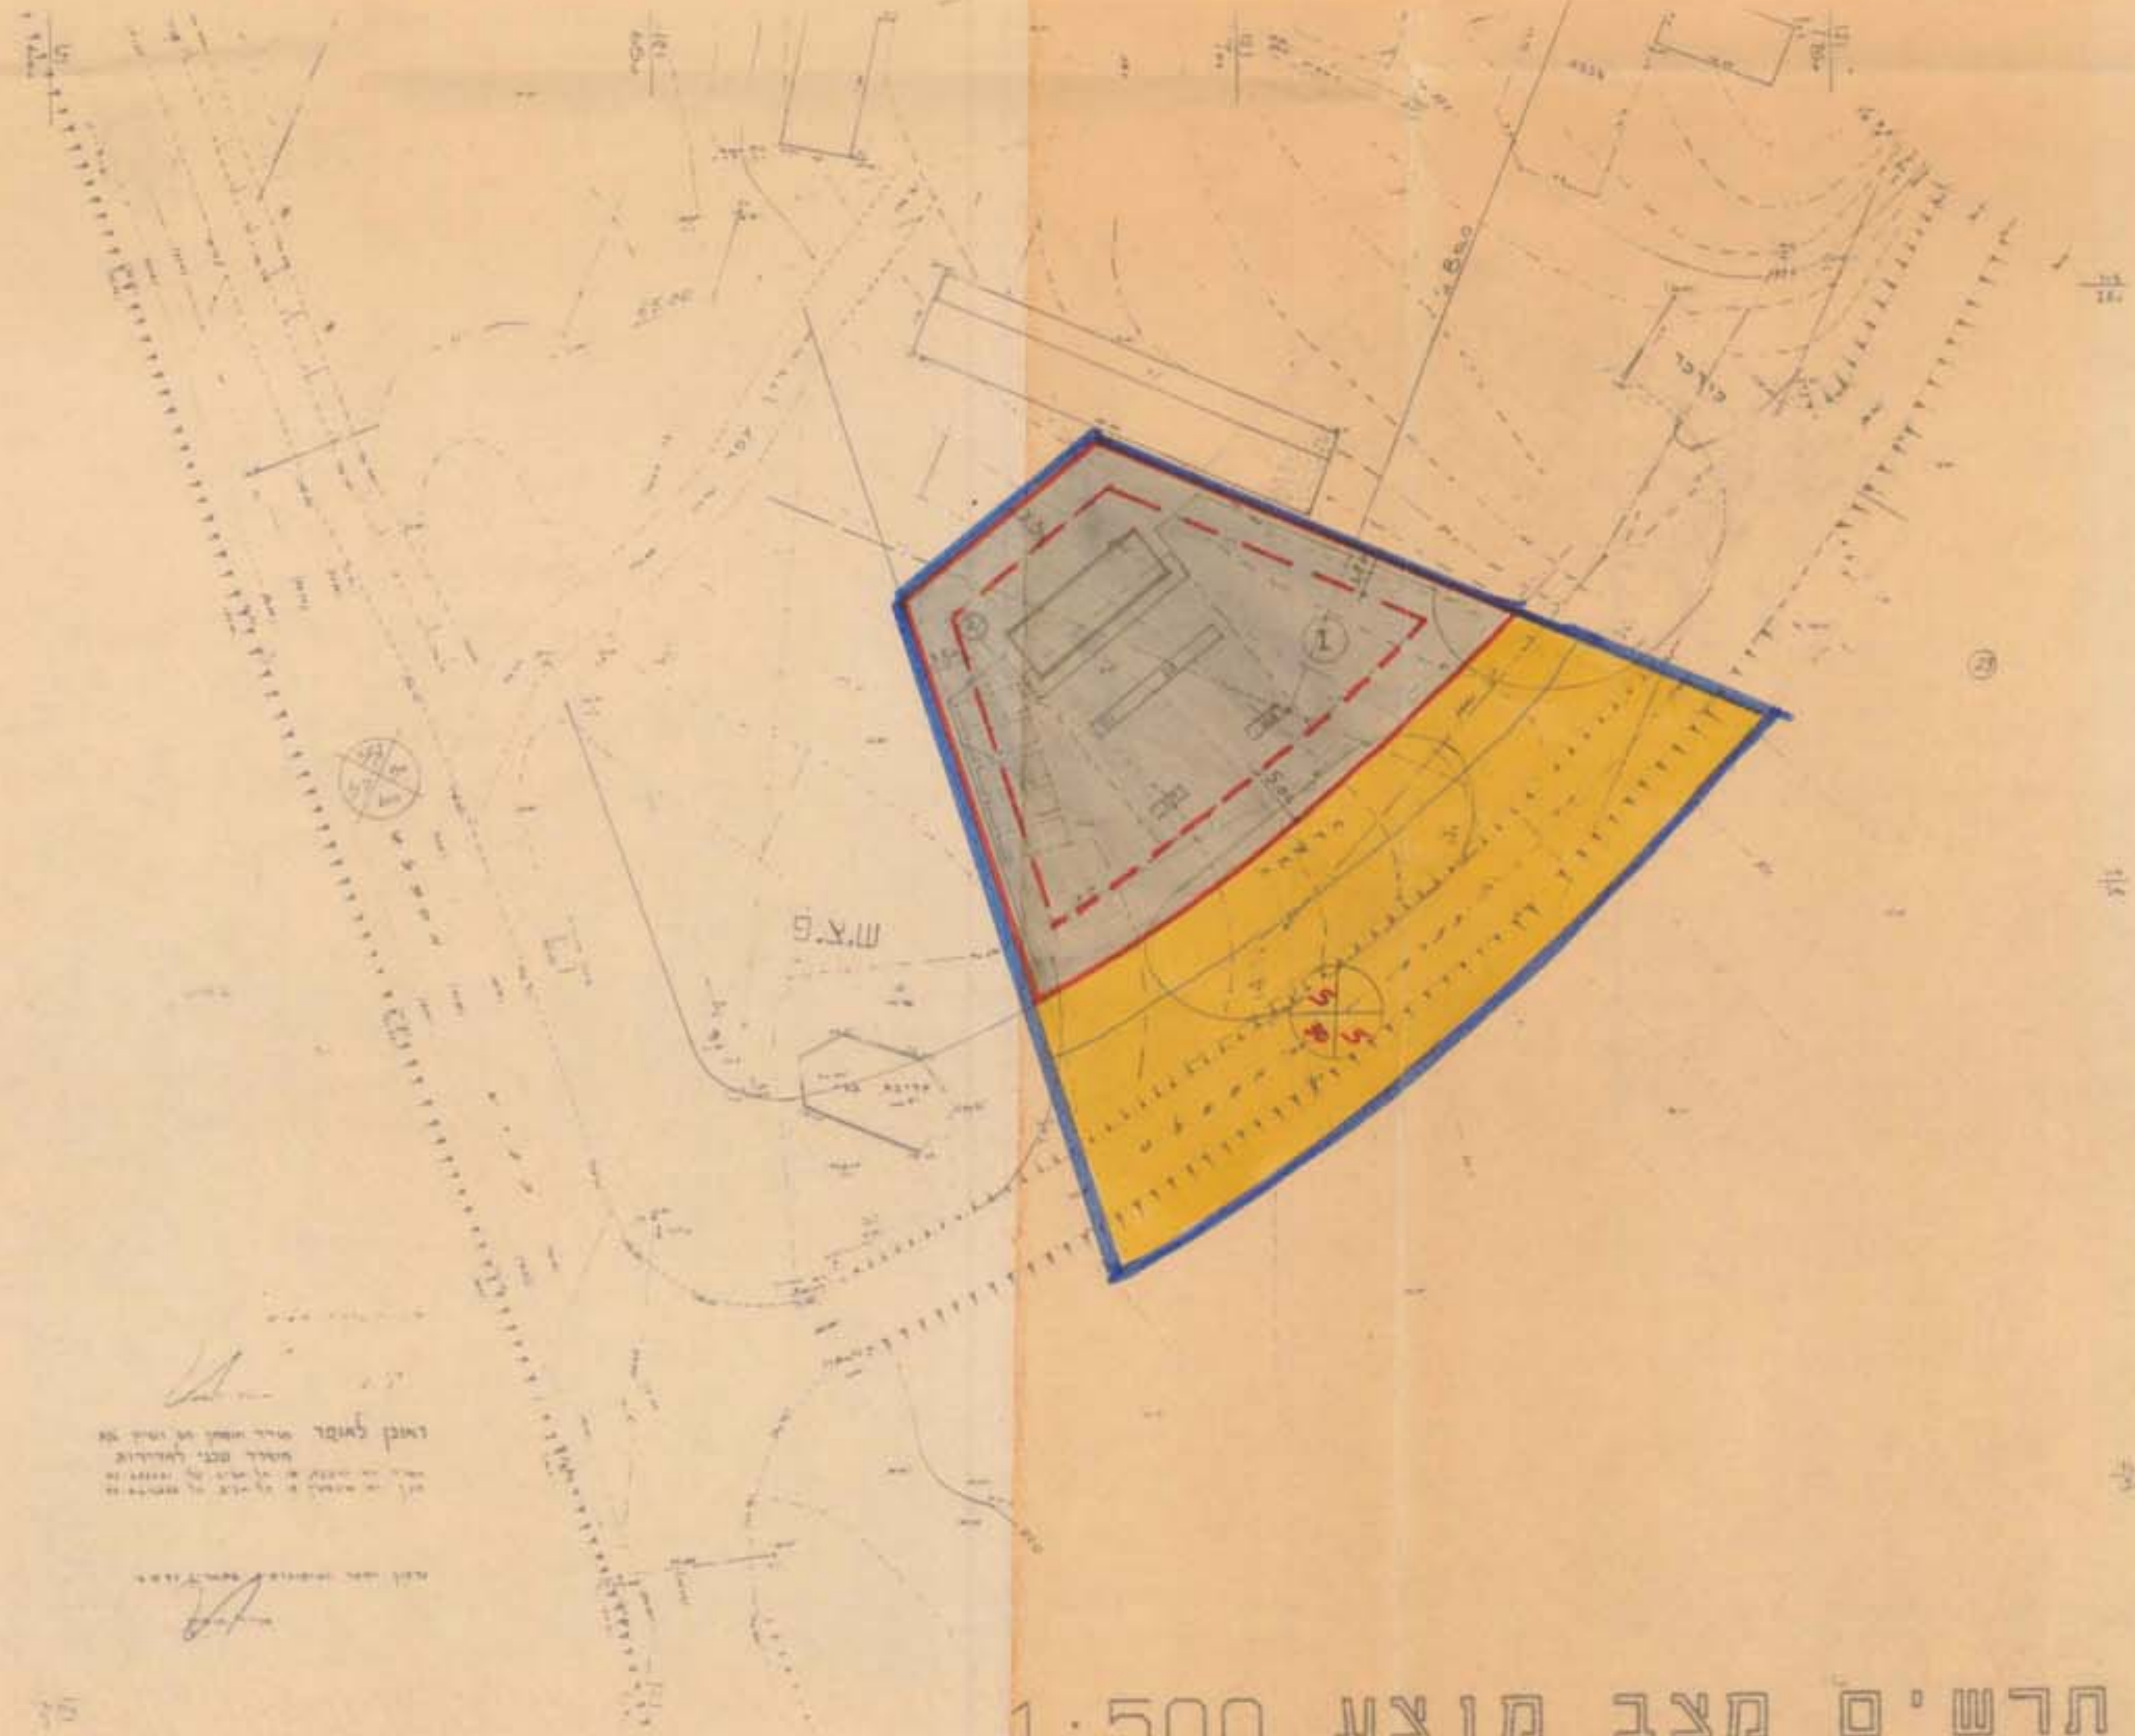

תרשים מצב מוצע 1:500