

כרחב תכנון מקומי :

כטה יהודה

תכנית מס' כ"ד/450


קיבוץ: כעלה החכישה

(שניו תכנת מתאר מקומית כ"ד/200)

ד.כ. 1:1000


מקדמ

גבול התכנית
אזור חקלאי
אזור תעשייה

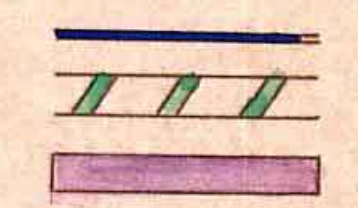


משרד הפנים מחוז ירושלים
חוק התכנון והבניה תשכ"ה - 1965
אשרור תכנית
ת.ת. 27.12.71
לגבי תכנית או שמספרה 450/א
מ.ב.ל. חכנון

הפקדת תכנית
הוצעה המחוזית לתכנון ולבניה
החליטה בשינוי תוכן
להפקיד תכנית זו שמספרה 450/א
מ.ב.ל. חכנון
יו"ר הוועדה

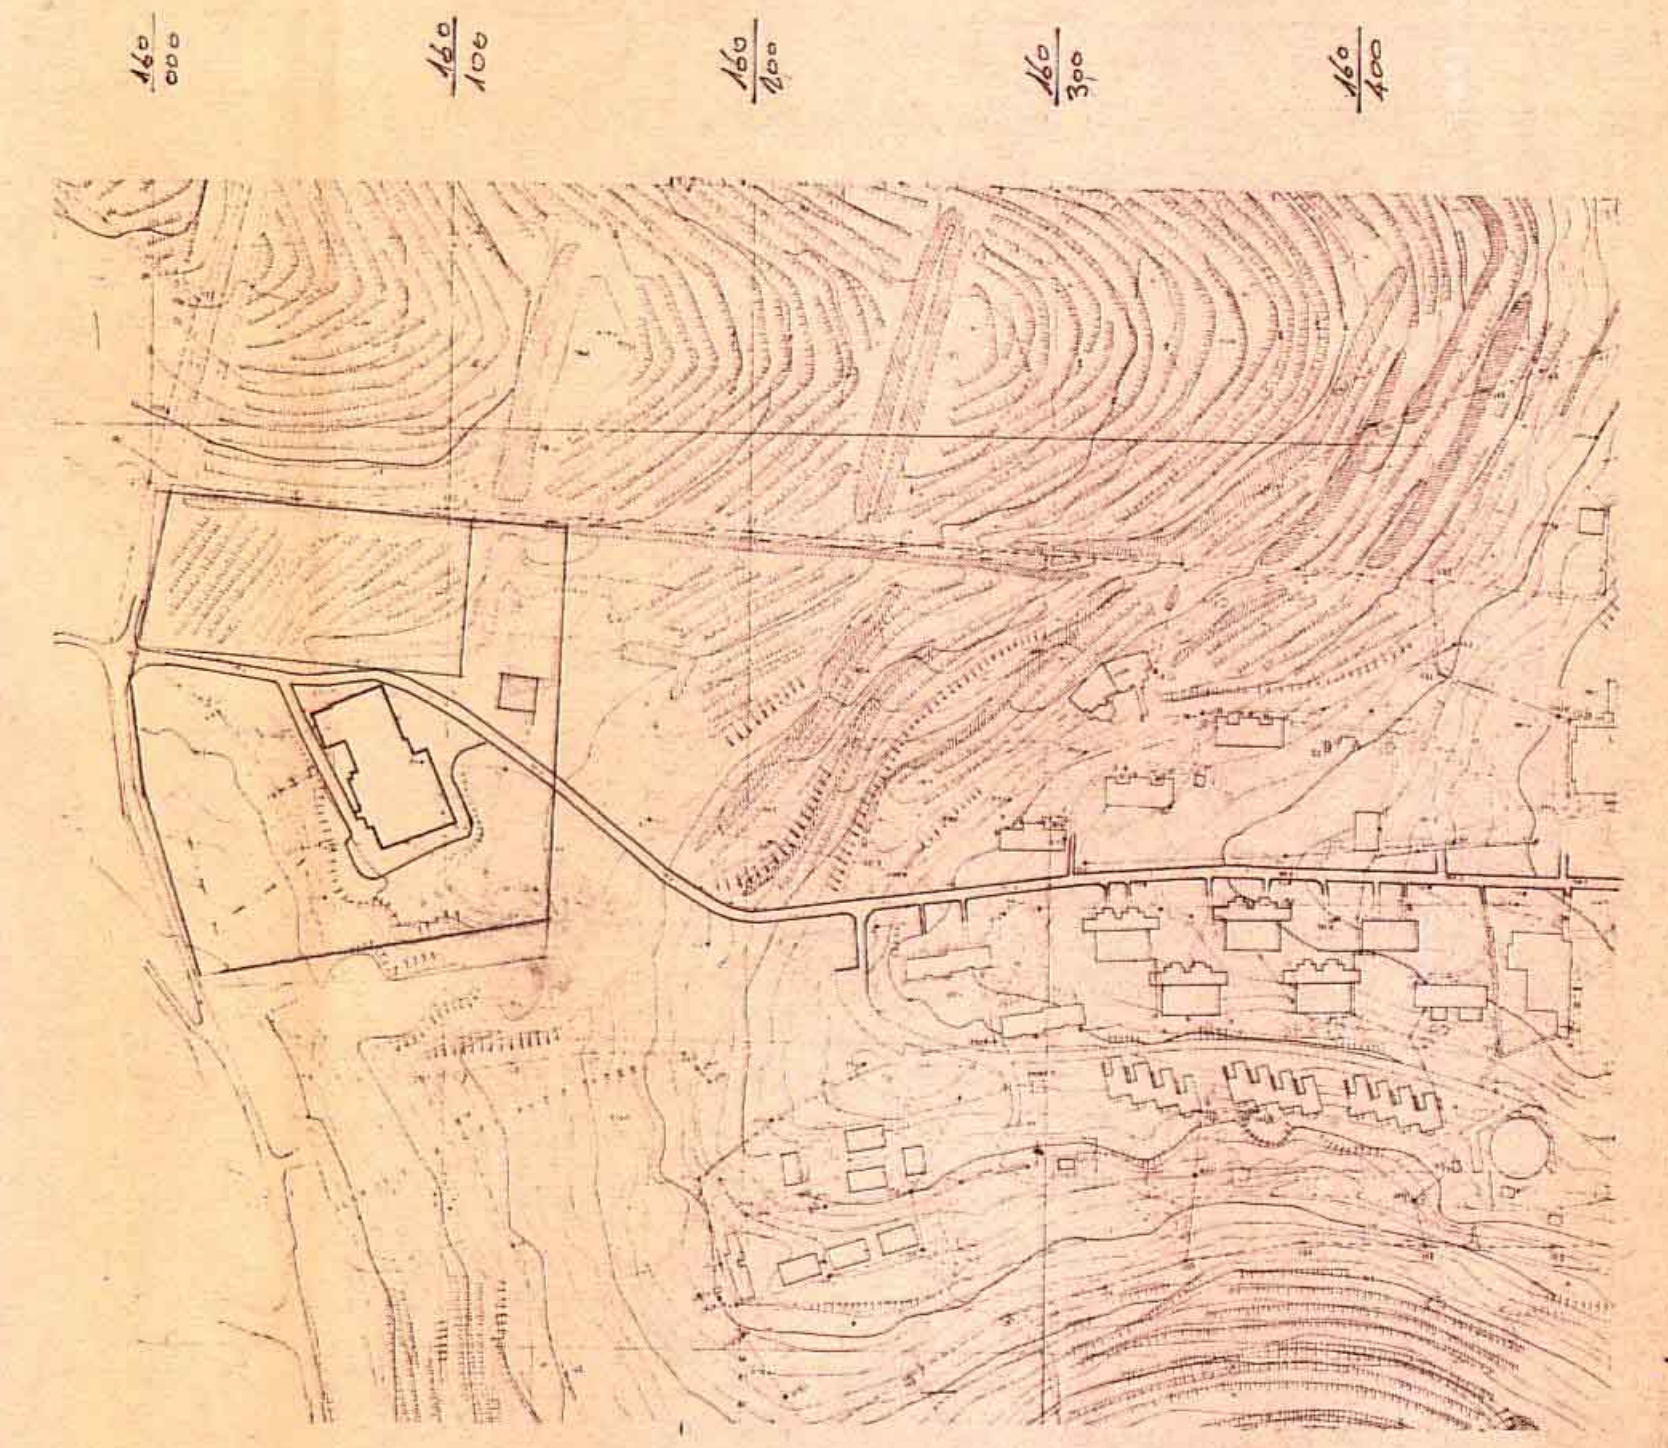

ד.כ. 1:2500

תכנית מצב קיים. ק.ח. 1:1000

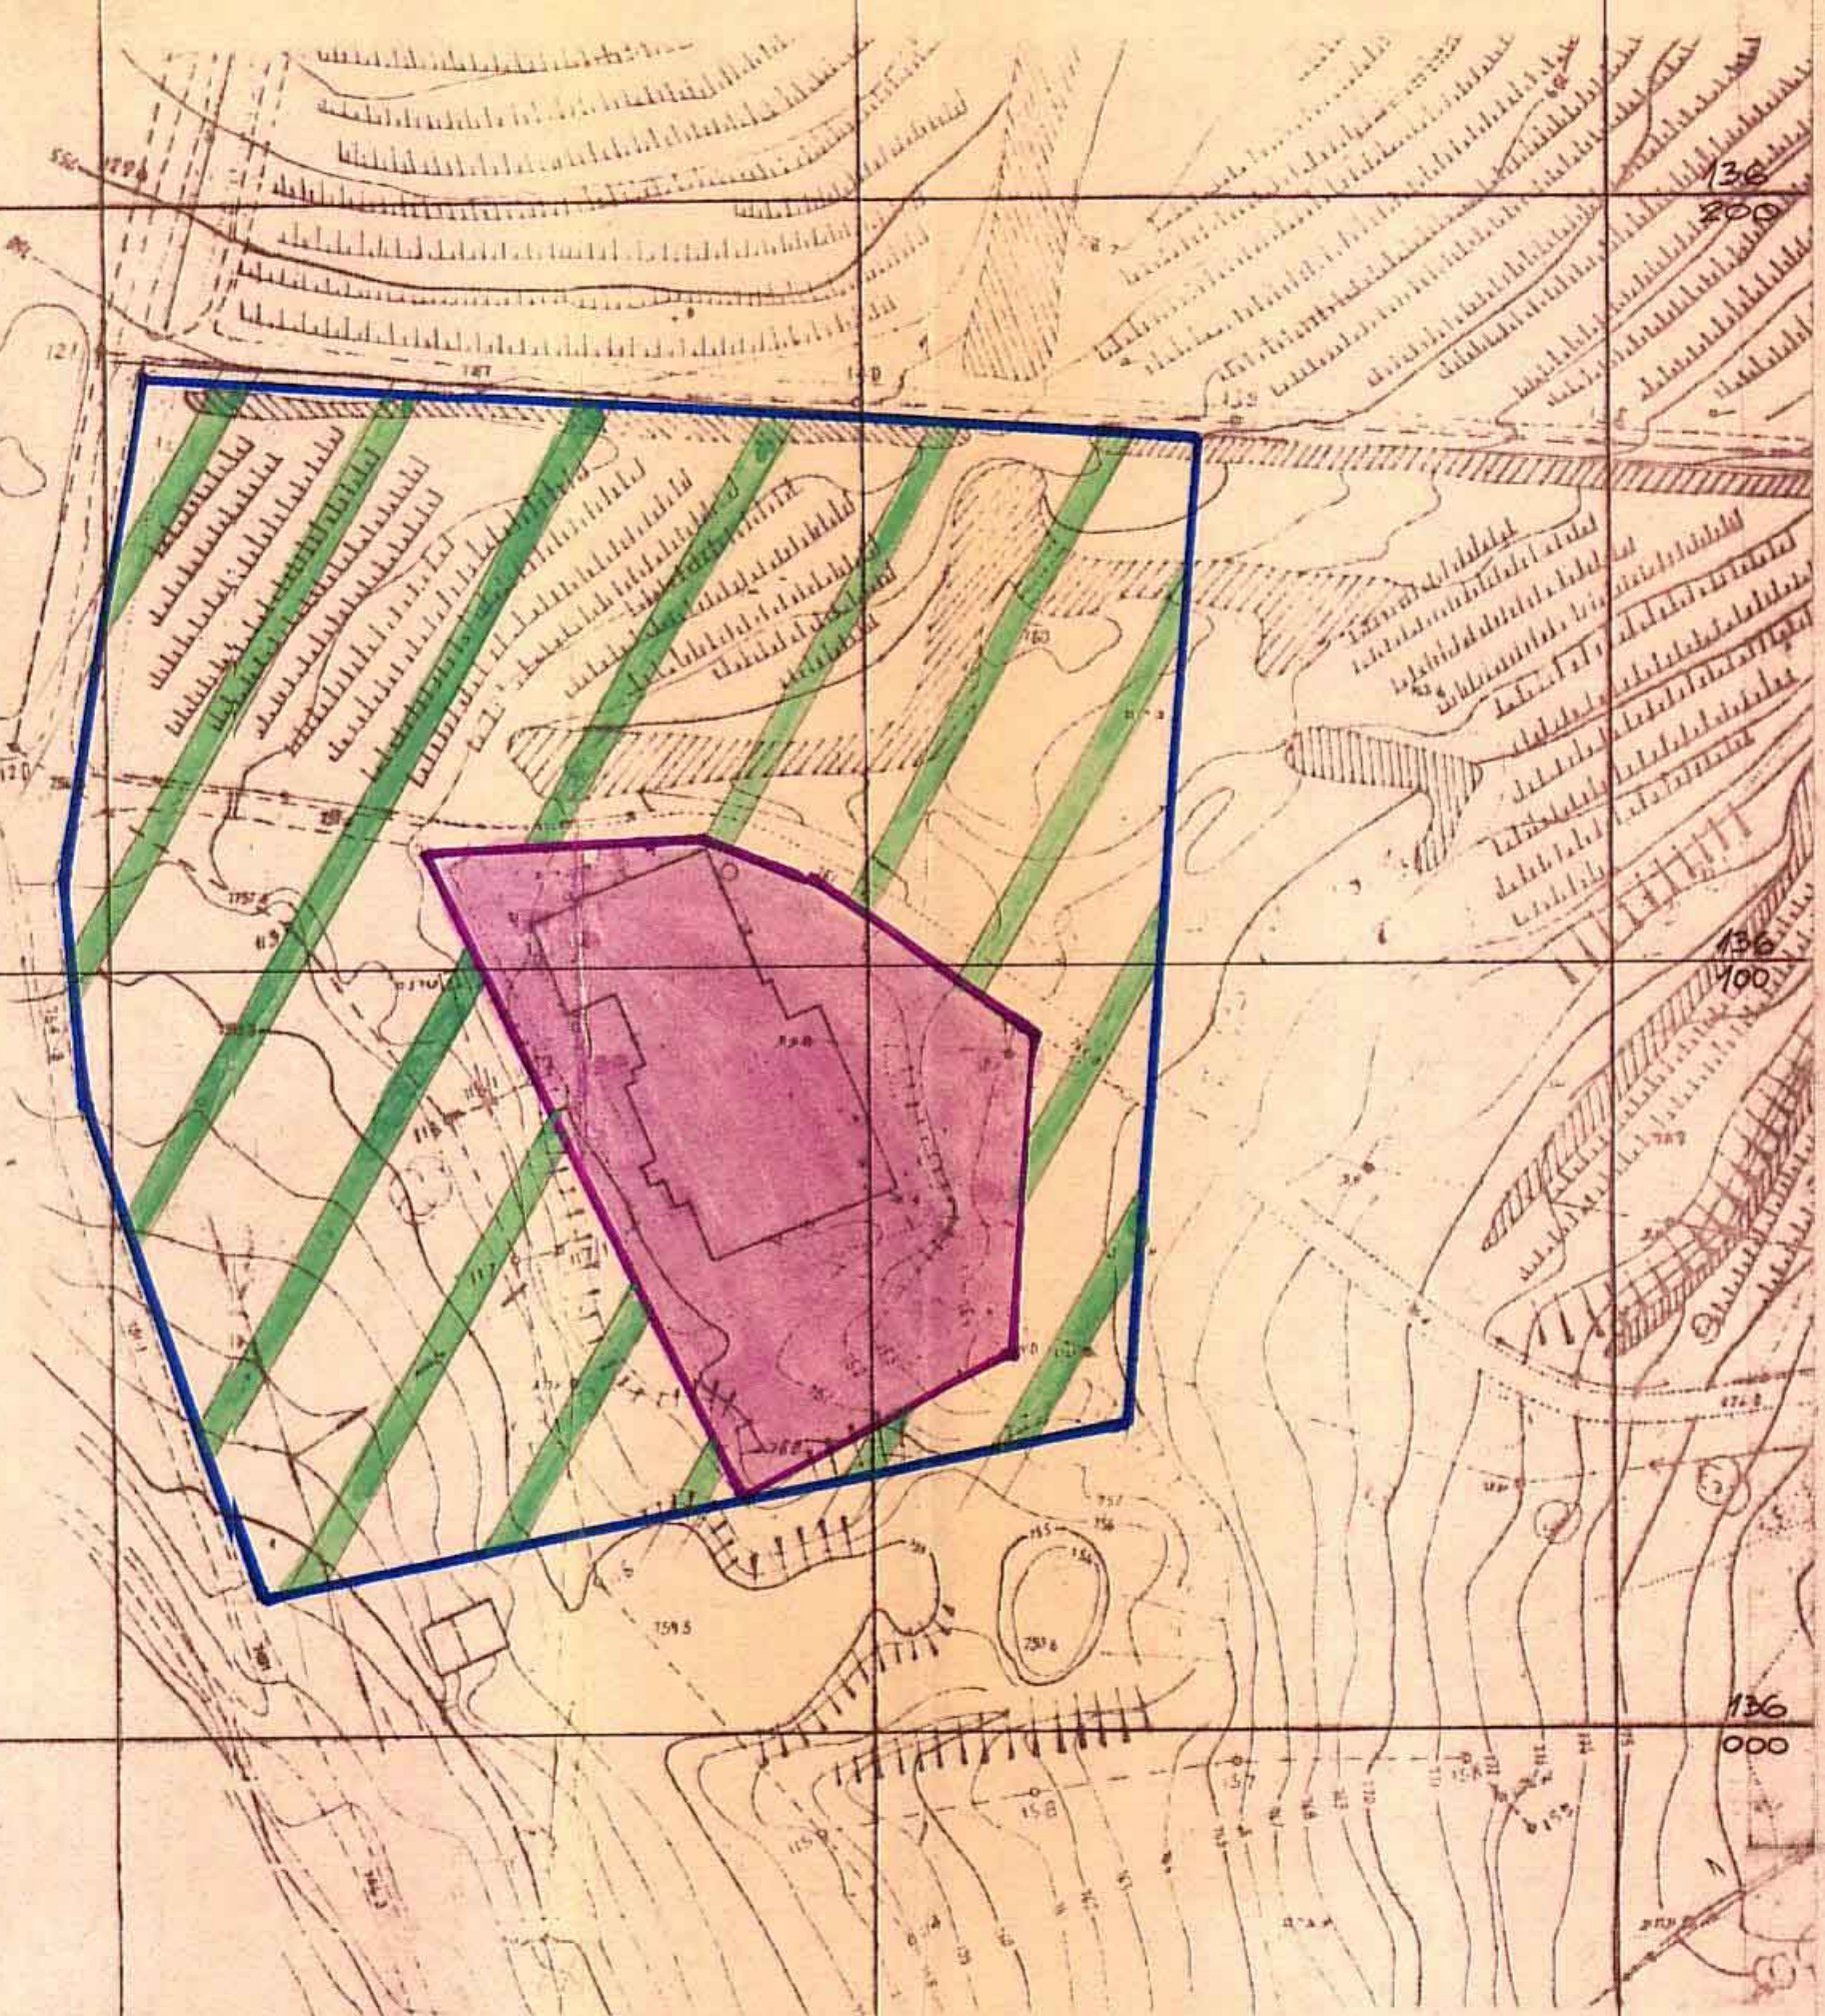

תכנית מצב מוצע. ת.כ. 1:1000

