

מרחב תכנון מקומי אשדוד
תכנית מלורסת מס' 38/111/03/3
שינוי לתכנית מלורסת 36/111/03/3

תשריץ
בק.מ. 1:500

מחוז: הדרום
נפה: אשקלון
מקום: אשדוד
גוש: 2194
חלקה: 13
שטח: התכנית: כ - 6000 מ"ר

משרד המגורים נמח דרום
תשריץ תכנית מס' 38/111/03/3
התכנית והמחוזות לחמנת ולכניס תחליט
ביום 11/1/96
למשך את התכנית
שם: [Signature]

הודעה על אישור תכנית מס.
טורסנת בילקוס הרסומים מס. 36/111/03/3
מיום 11/1/96

בעל הקרקע: אורן הסלע
בניה והשקעות בע"מ
יום התכנית: אורן הסלע בניה
השקעות בע"מ



רועין 21 אשדוד
טל. 08-544572

תאריך: 10.3.96
חתימה: "אורן הסלע" בניה והשקעות בע"מ

המאכין: וולטר שייקמן, אדר' רהגלעד ק - אשדוד
טל. 08-8654181


תאריך: 10.3.96
חתימה: [Signature]

מקרא:
גבול התכנית
מספר מגרש
קו בניין
מסל' דרך
קו בניין
רוחב דרך

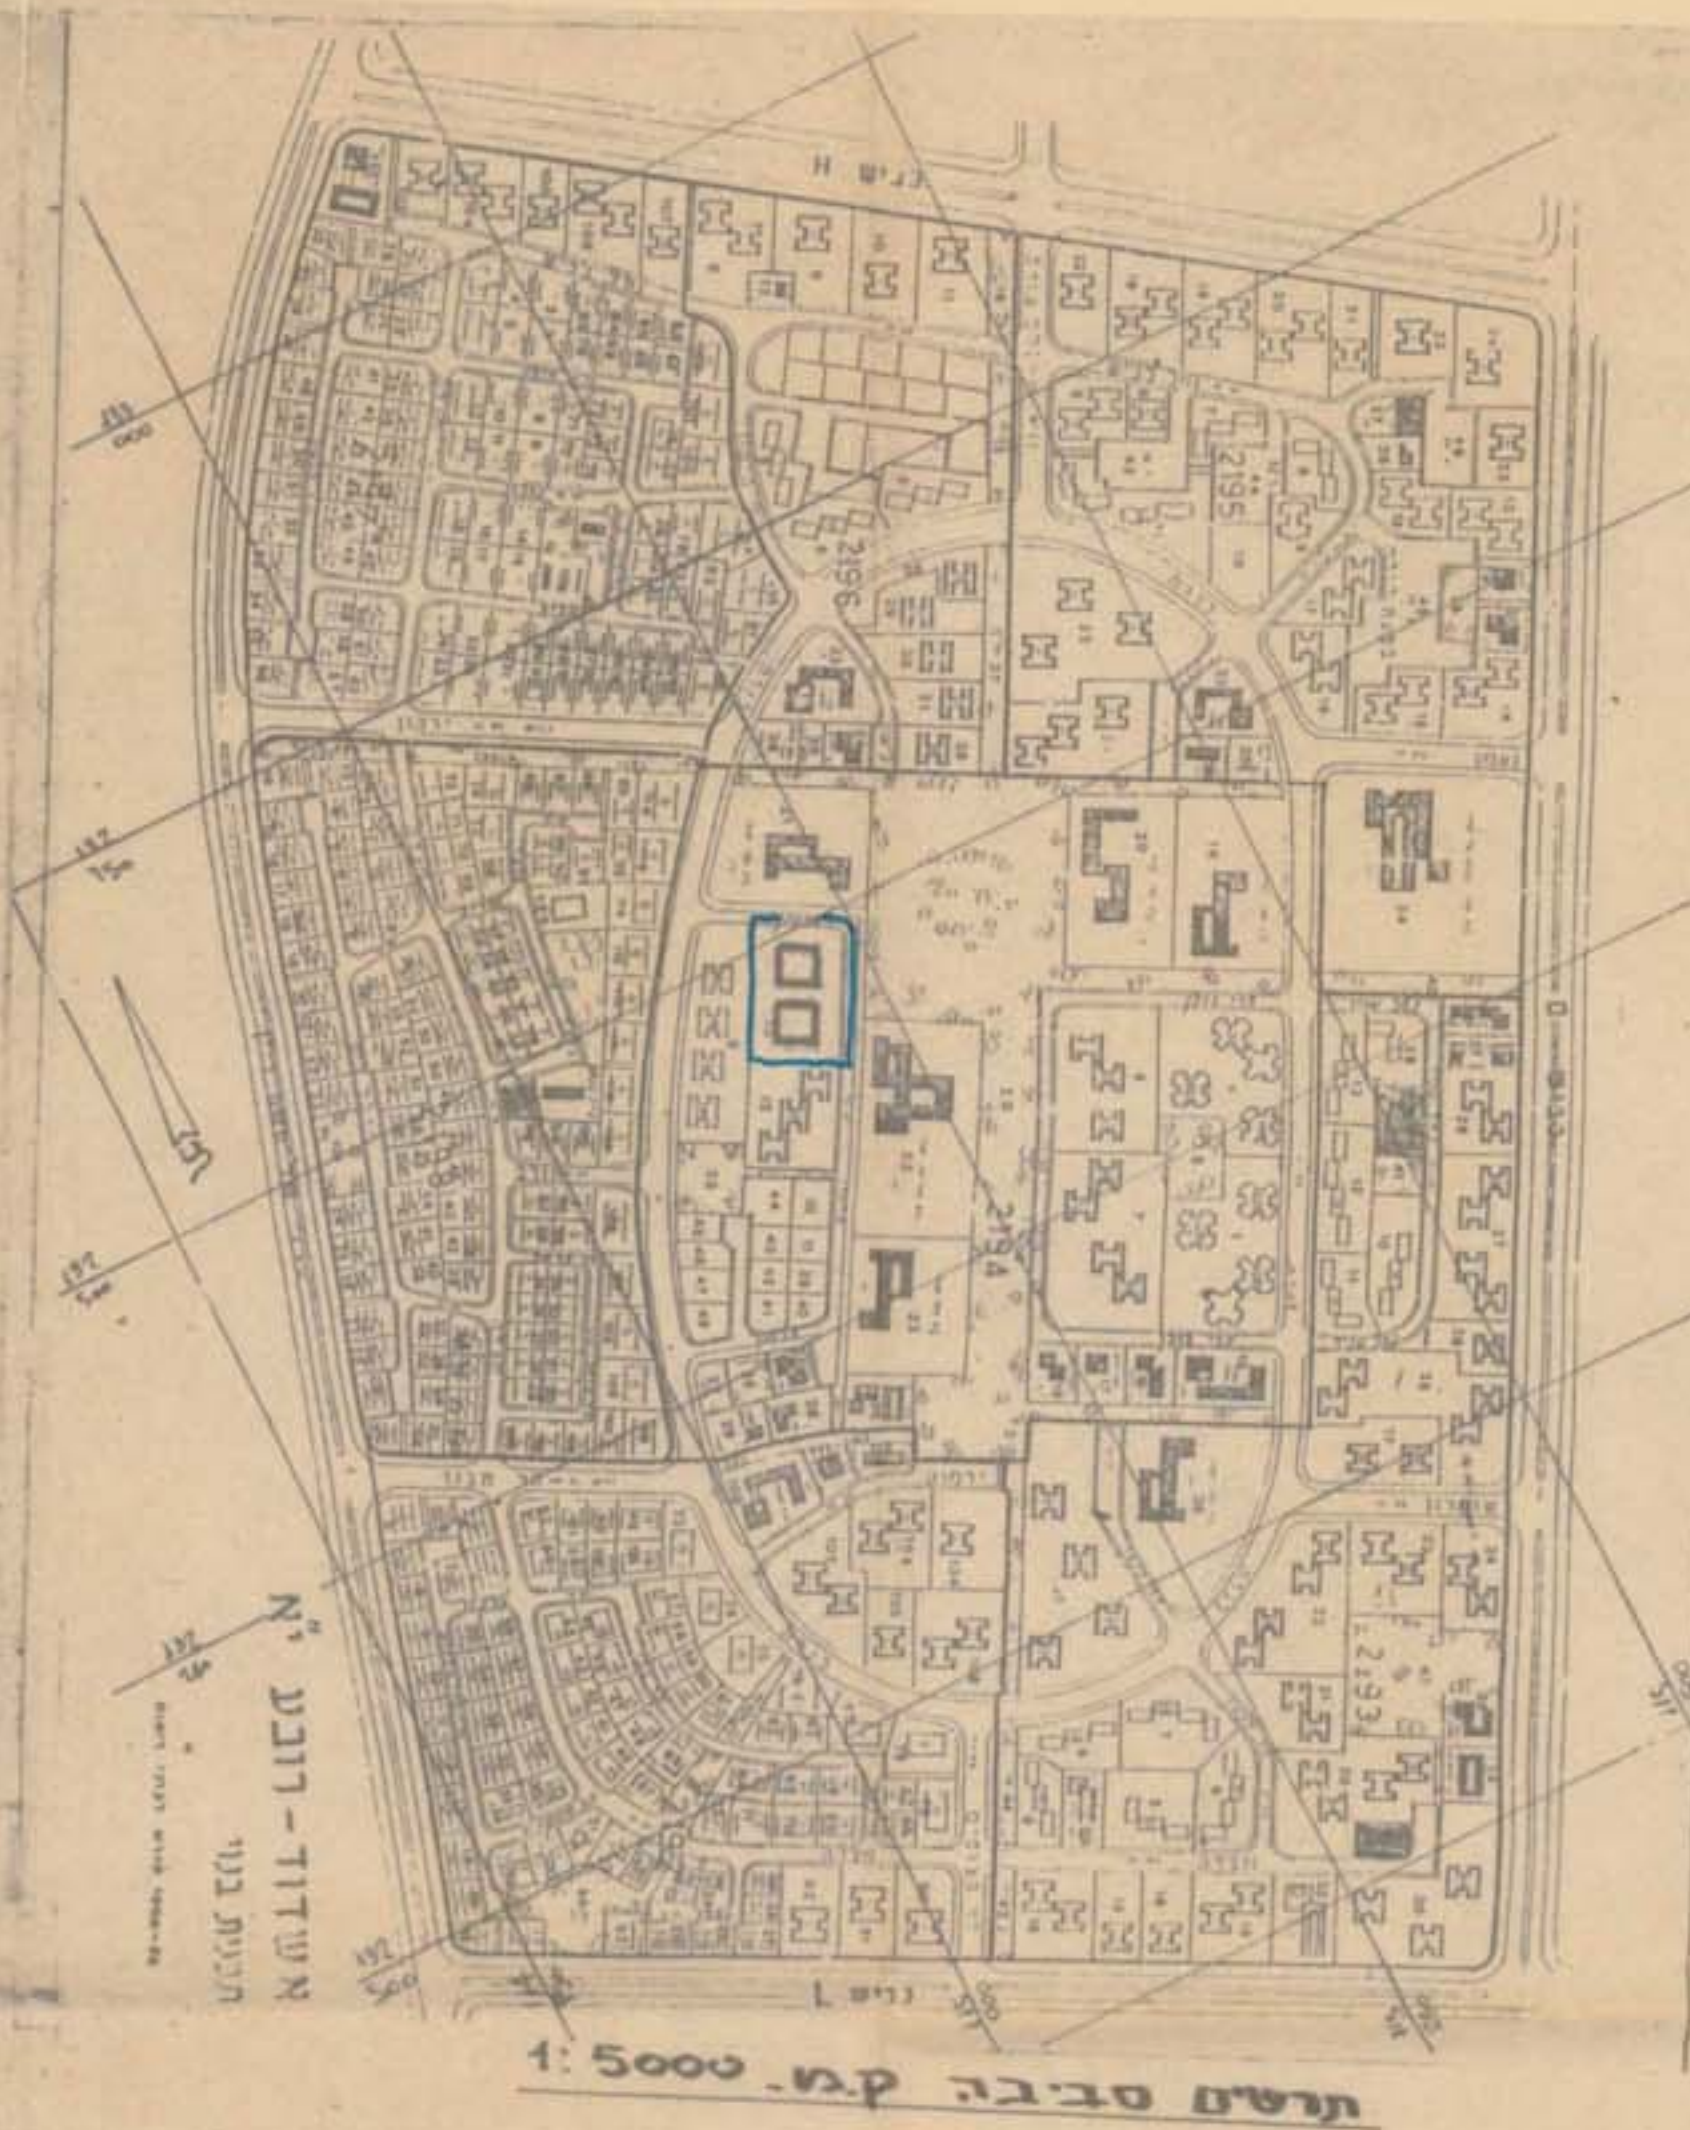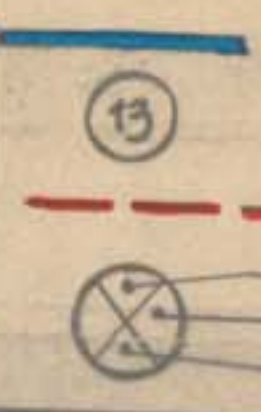

טבלת שטחים

ק"מ, מוצע	שטח	יחיד
5613 מ"ר	93,55%	חלק מן השטח
387 מ"ר	6,45%	דרכים
6000 מ"ר	100%	סה"כ

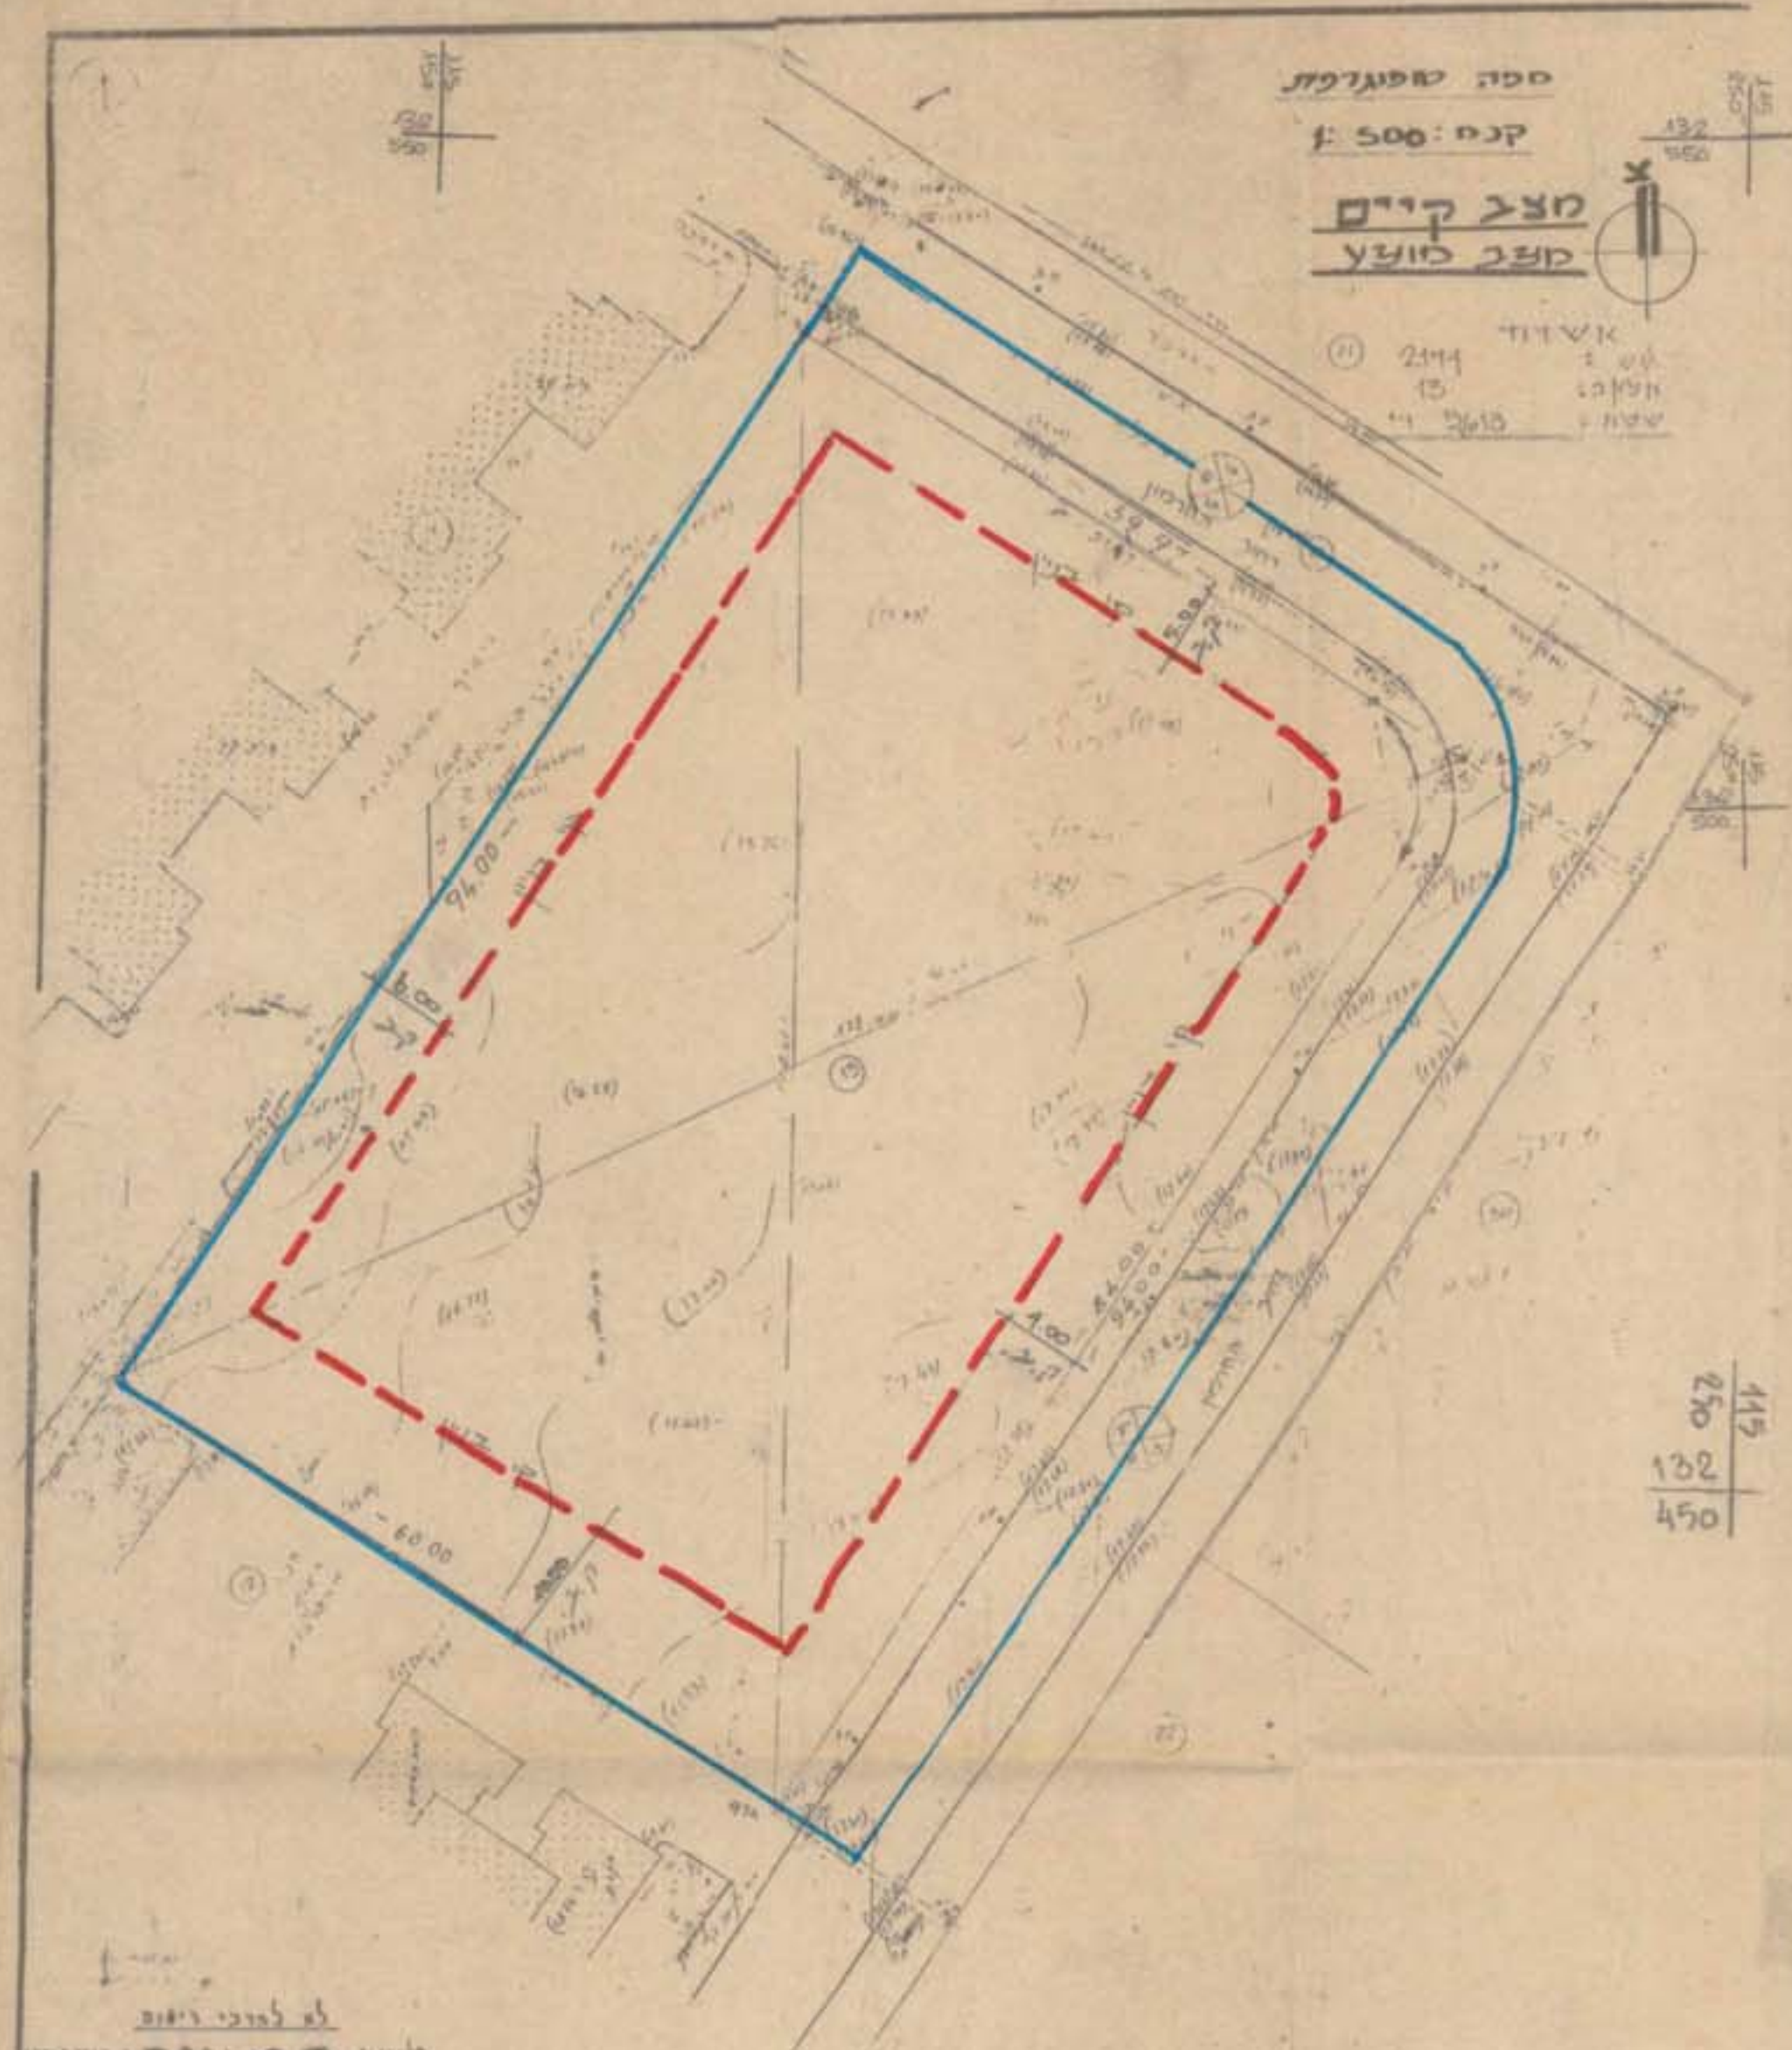

עיריית אשדוד
הועדה המקומית (מסועה-פליטה)
לתיכנון ולבניה תחומית ביישובי סביבה
מיום 12.3.96 באשר את התכנית
ט"ו זתכ 36/111/03/3
תוכנית זו תיקרא 38/111/03/3
חתימה 12/3/96
[Signature]

התכנית תישלח
למשרד המגורים
לשם אישור