

השירות המרכזי לרישום
 תפקיד: **הפקדת תכנית מס**
 מס: 42/101/02/3
 תאריך: 16/1/91

הועדה המחוזית לתכנון
 תוקף: 7.7.81

מרחב תכנון מקומי אשדוד
 תכנית מתאר מס 42/101/02/3 שנת 1977
 לתכנית מתאר מס 42/101/02/3

הודעה על תיקון תכנית מס
 מס: 42/101/02/3
 תאריך: 14/1/91

מקום אשדוד
 גוש 2077
 חלקה 129-157
 רובע א

אישור תכנית מס
 מס: 42/101/02/3
 תאריך: 14/1/91


שטח תכנית: 17,684 מ"ר
 בעל הקרקע: ששיל כהן
 יוזם התכנית: ועדה מקומית
 עורכי התכנית: קופר-כלימר אדריכלים
 תיקון 17, חוסר, 17-24/87

הודעה על אישור תכנית מס
 מס: 42/101/02/3
 תאריך: 28/2/91

ק.מ. 1:625

תכנית מס 42/101/02/3
 תאריך: 15.2.90
 מס: 4
 תוקף: 4 שנים
 תאריך: 15.2.90
 תכנית מס 42/101/02/3

- מקרא**
- גבול התכנית
 - אזור מסחרי
 - אזור מסחר ומגורים
 - אזור פתוח
 - בזון ציבורי
 - גבול במגרש

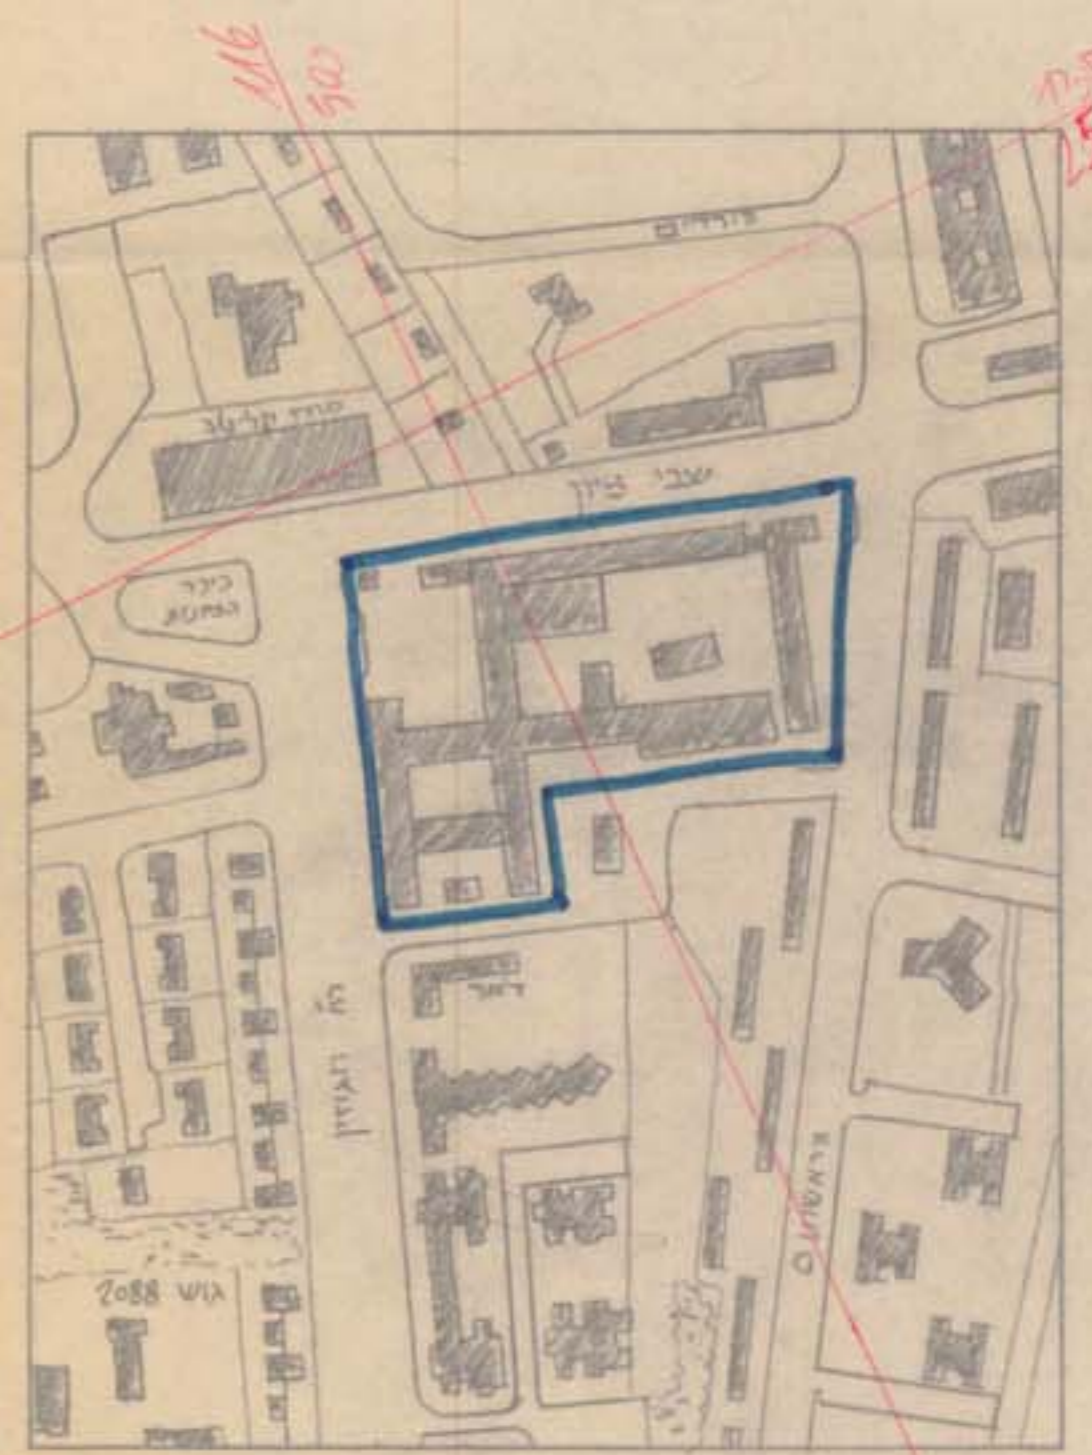

תרישים סביבה