

# מרחב תכנון מקומי אשדוד

## תכנית מפורטת מס' 21/105/03/3 שינוי לתכנית מפורטת 105/03/3 על תיקונה


התקומה לתכנון  
עיריית אשדוד  
ייעוץ המקומית משנה-הלבנה  
שיטתה זמ' 94 מיום 9.11.88  
שרה את הבקשה ליום ג' 17.11.88  
מס' 21/105/03/3  
2.1.90

הועדה המחוזית לתכנון  
מקבל בתאריך 15.1.90


מחוז: הדרום  
נפה: אשקלון  
עיר: אשדוד-רובע ב'  
גוש: 2066  
חלקה: 144: 146-174 (3)  
שטח: 30.500 דונם  
בעל הקרקע: מ.מ.י. ואחרים  
עורך התכנית: דרורי-ורד  
אדריכלים ומתכנני ערים  
יוזם התכנית: בעלי הדירות

### מקרא:

גבול התכנית:  
איזור מגורים א'  
שטח צבורי פתוח  
דרך קימת

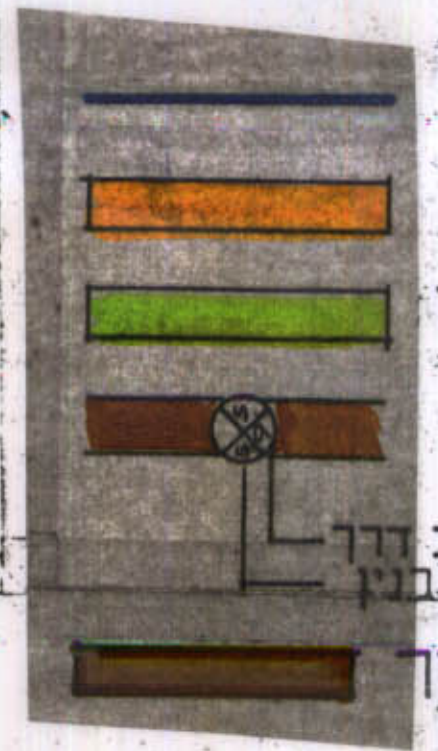

שטח למבנה ציבורי

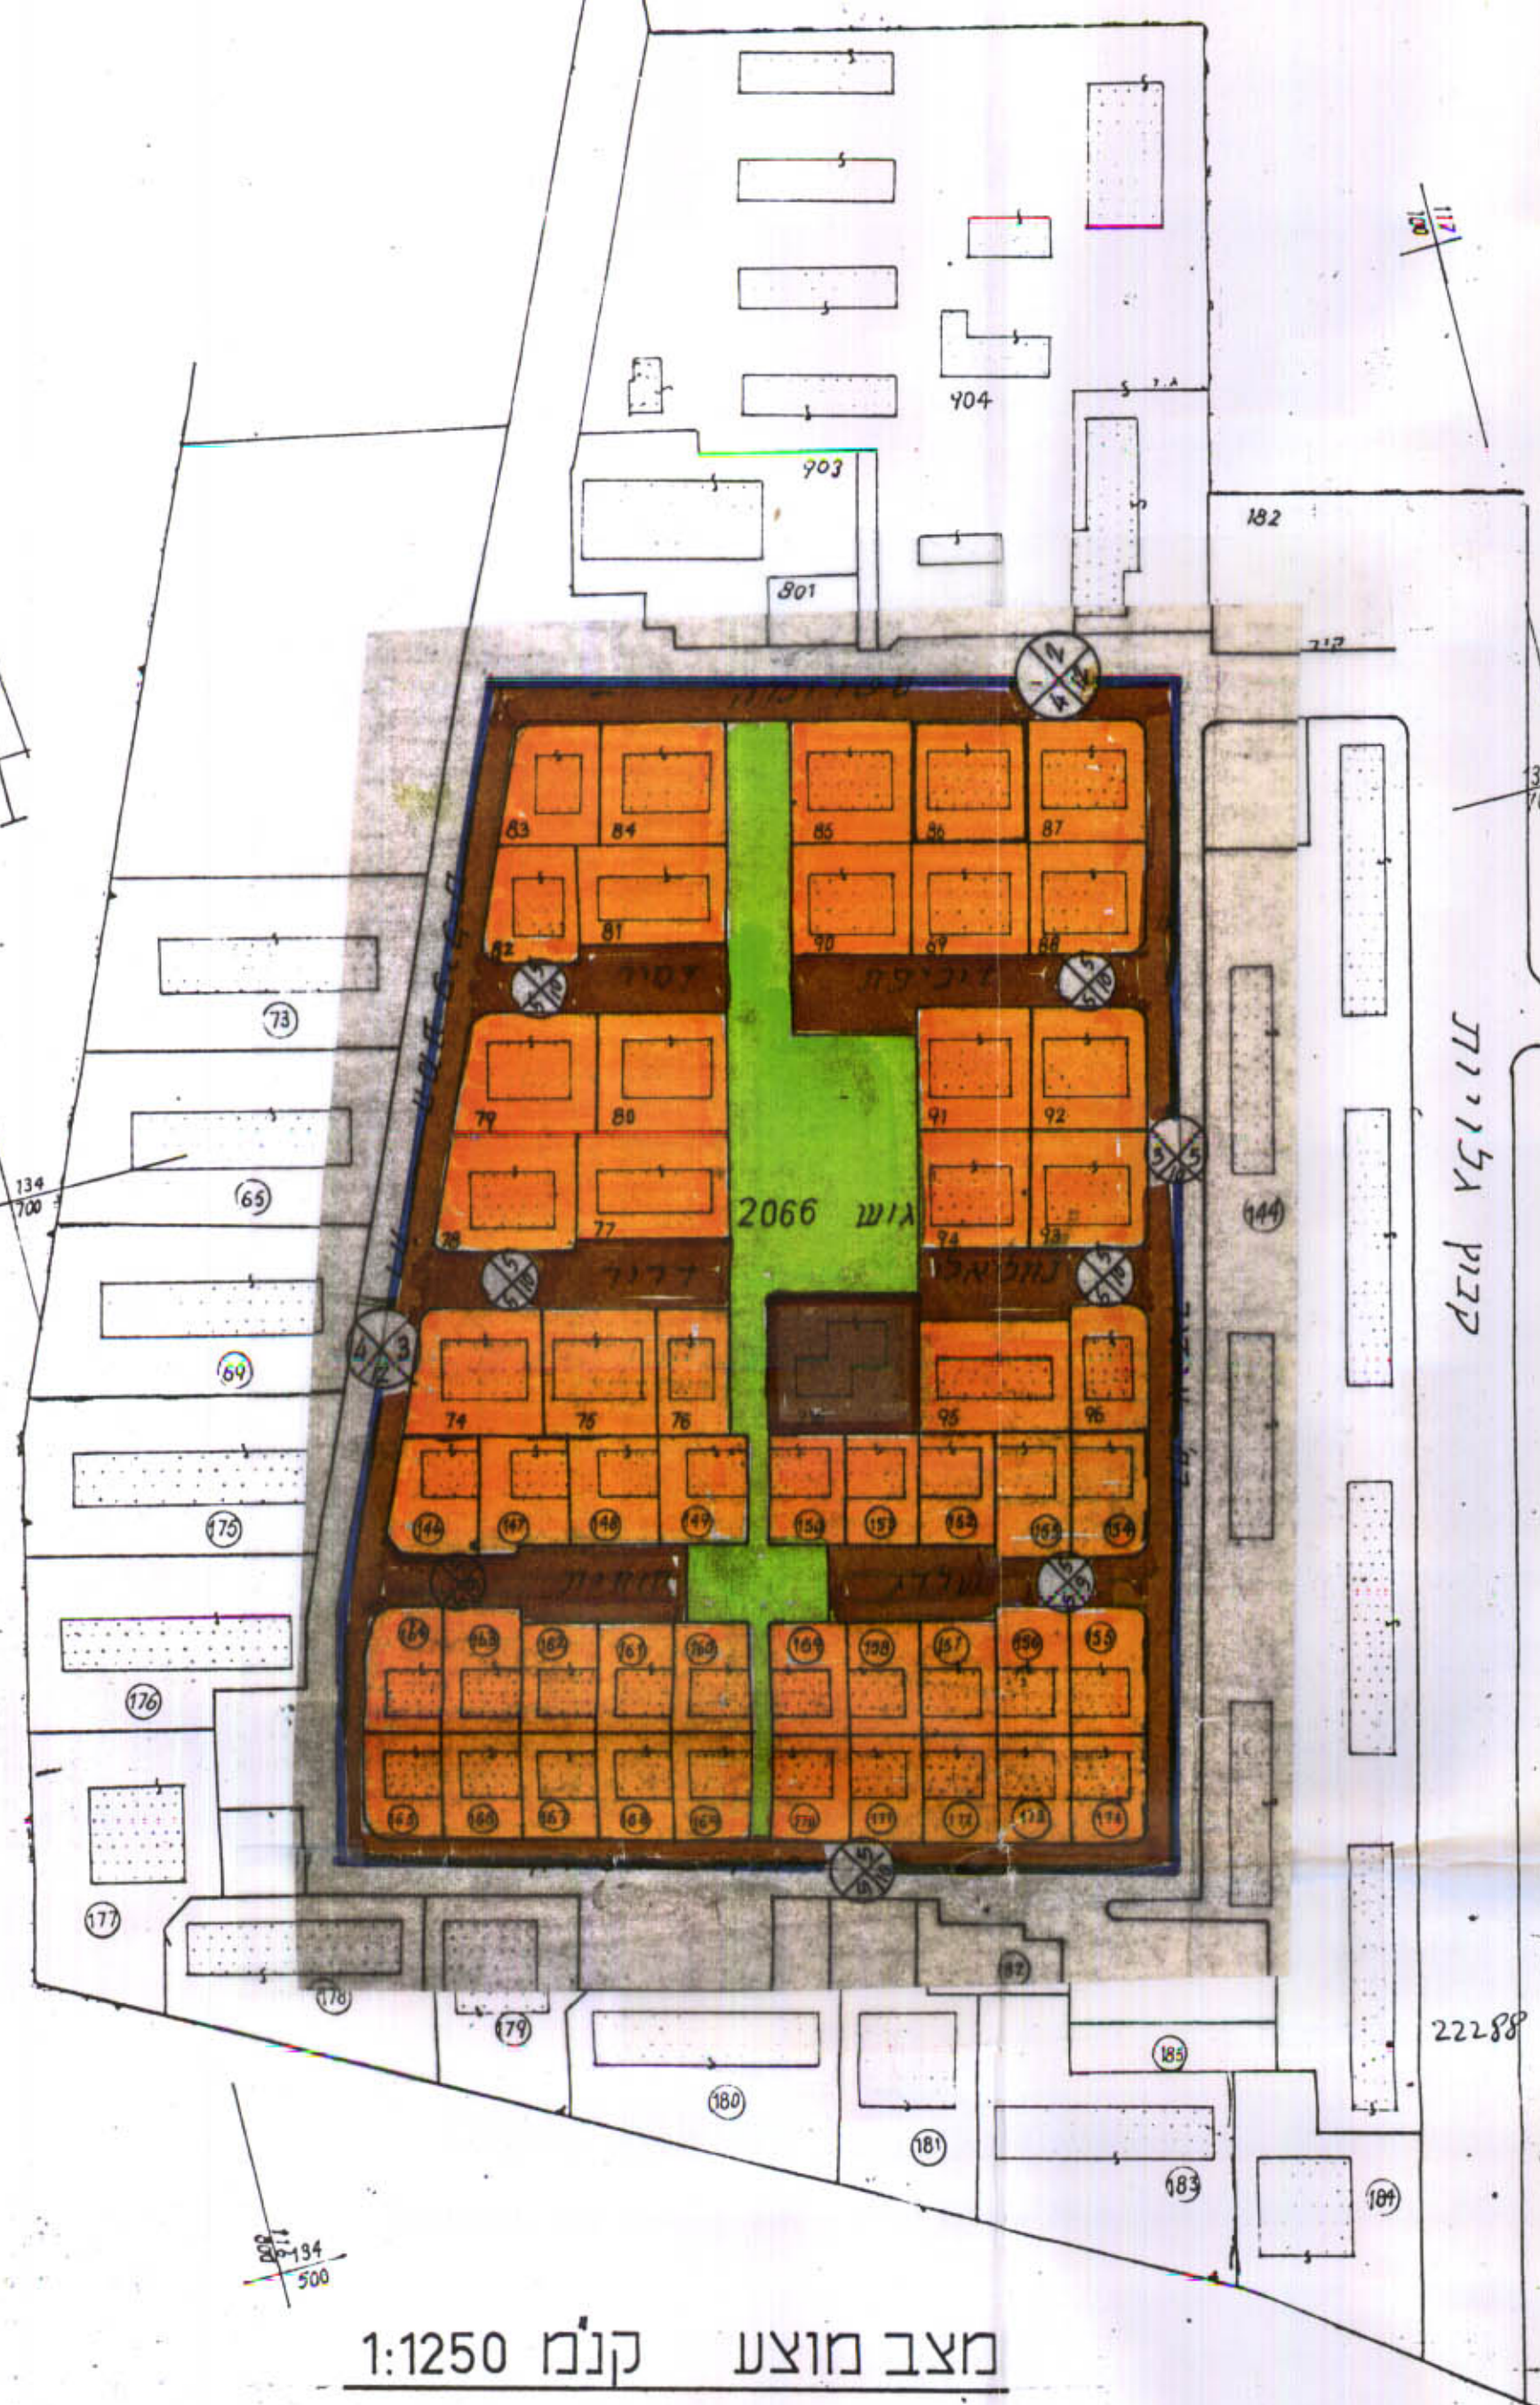

מצב מוצע קנ"מ 1:1250

תרשים סביבה קנ"מ 1:10000



משרד הפנים מחוז הדרום  
חוק התכנון והבניה תשכ"ח-1965  
אישור תכנית מס.  
התכנית מוגשת מכח  
סעיף 108(ג) לחוק  
י"ד תעודת המחוזית

הודעה על אישור תכנית מס. 21/105/03/3  
מורסמה בולקוט הפרסומים מס. 2771  
מיום 10.6.90 14 2071

משרד הפנים מחוז הדרום  
הכרזת תכנית מס.  
הודעה המחוזית לתכנון ולבניה החליטה  
ביום 15.1.90  
התקיד את התכנית.  
י"ד תעודת המחוזית

דדני-ורד אדריכלים

חתימת הרשות המקומית

חתימת המתכנן  
טל 03-752-4069