


מרחב תכנון מקומי אשדוד

תכנית מתאר מספר ד/101/02

שינוי לתכנית מתאר מס' 3/101/02/3 (ד/313/7)
שינוי מס' 36 לתכנית מתאר 101/02/3

ק.מ.: 1:1250


- מחוז : הדרום
- נפה : אשקלון
- עיר : אשדוד
- מקום : מרכז רובע ו'
- היזום : הועדה המקומית לתכנון ובניה אשדוד
- בעל הקרקע : שונים
- גוש : 2457
- חלקות : 44-38
- שטח התכנית : 32.059 דונם

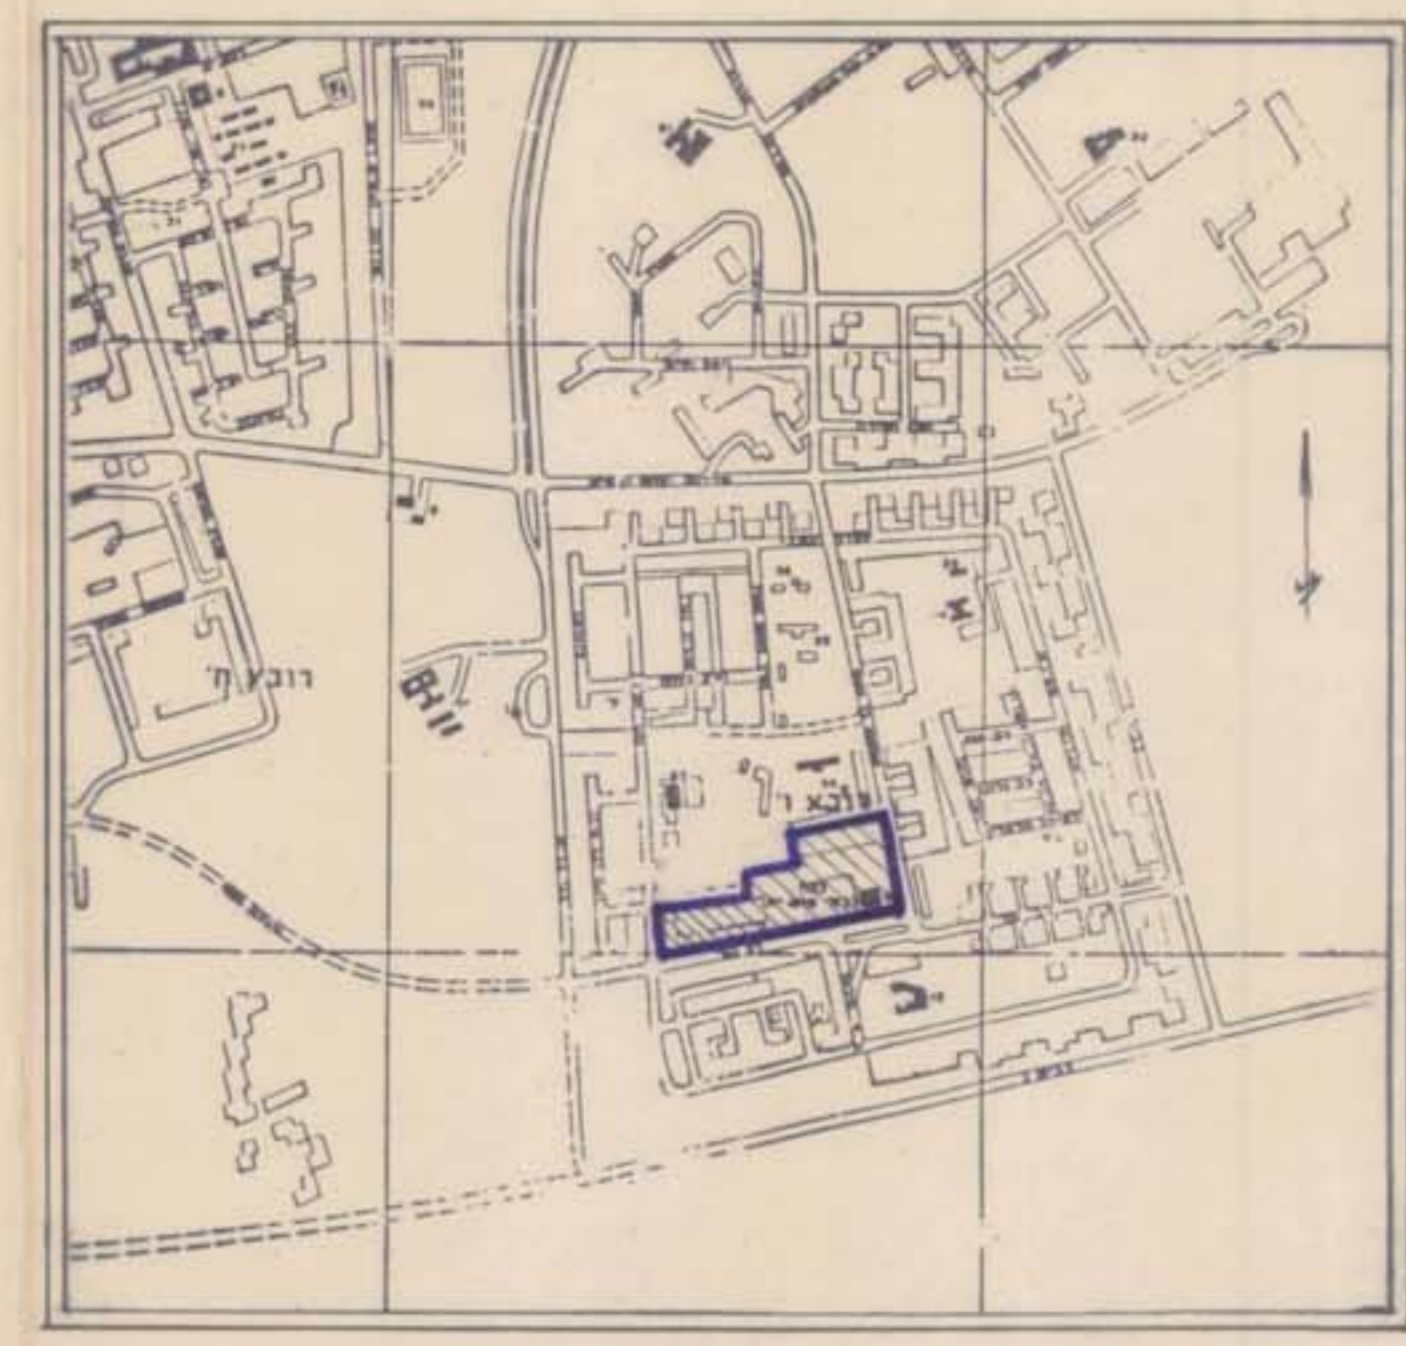

תרשים סביבה ק.מ.: 1:10000

טבלת שטחי מגרשים

מס' היחידה	שטח (מ"ר)	מס' היחידה	שטח (מ"ר)
1	5.630	38	1
2	5.874	39	2
3	1.351	40	3
4	2.508	41	4
5	4.953	42	6
6	7.985	43	7
7	32.059	44	8

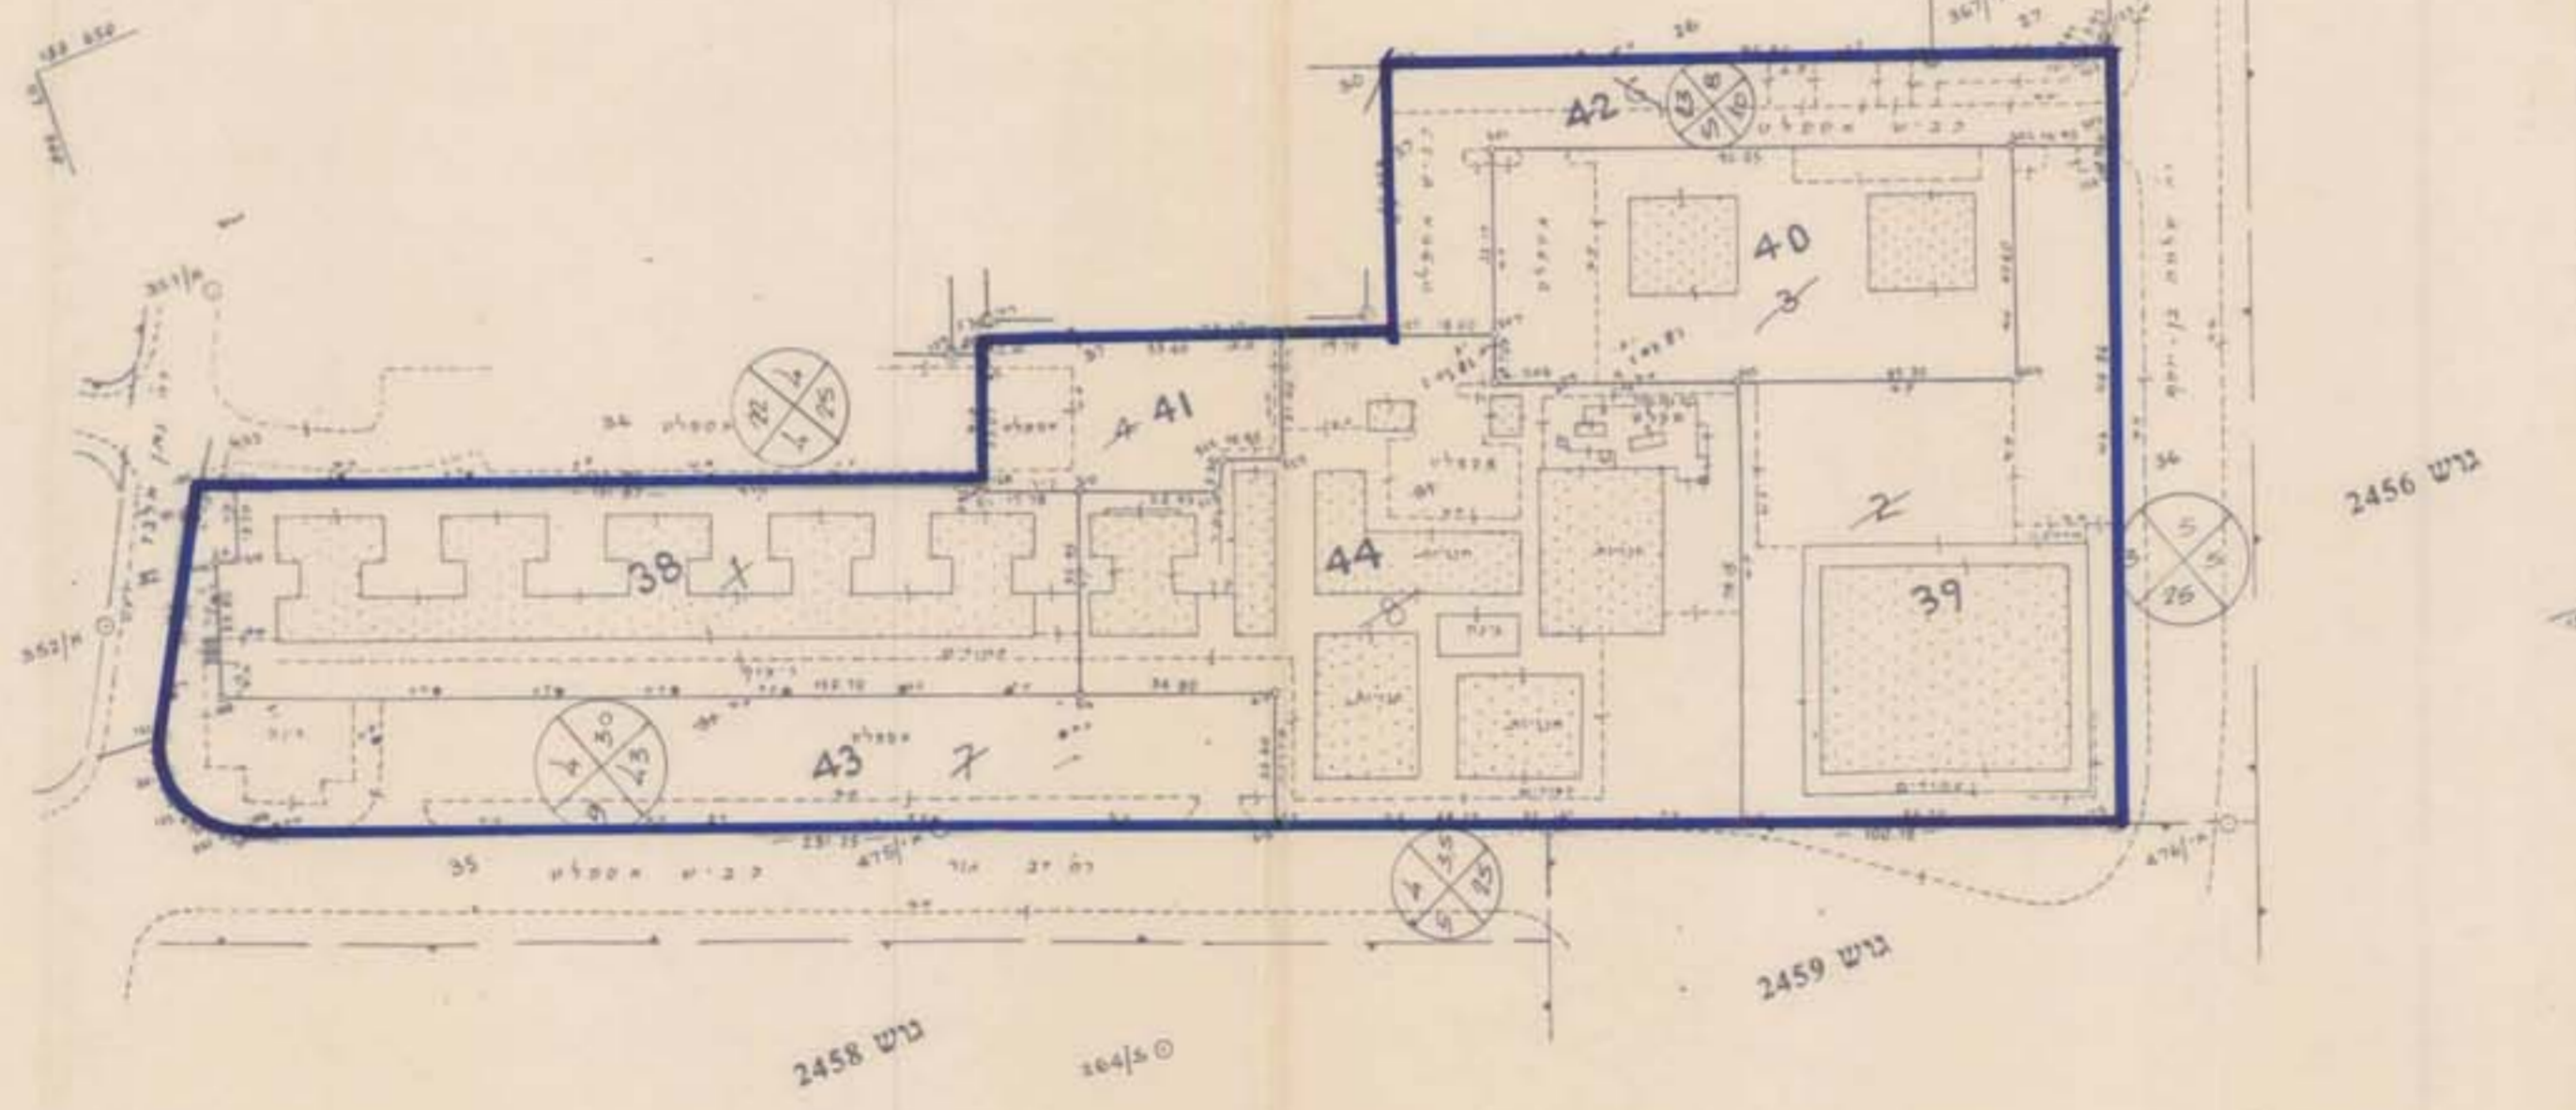

- ### מקרא
- גבול התכנית
 - אזור מגורים עם חזית מסחרית
 - אזור מסחרי
 - שטח לבנין ציבורי
 - שטח ציבורי פתוח
 - דרך מאושרת
 - חניה
 - בנין קיים
 - גבול תכנית כללולה

טבלת שטחים (שטחי בניה)

החומר	מצב מאושר	מצב מאושר כפי תכנית	מצב מאושר כפי ע"מ	סכמ סומצ
מס' יחידה	מס' יחידה	מס' יחידה	מס' יחידה	מס' יחידה
חנייה	2.812	1.732.88	1.732.88	3.651.93
משרדים (בנק)	804	2.800.00	2.800.00	984.52
סוכנות	938	1.191.00	1.191.00	1.191.00
סח"כ	4.152	5.323.88	5.323.88	5.427.45

הערה: השטחים אינם כוללים עומק
השטח המבוקש
השטח המאושר
השטח המותר

מס' היחידה: 32.059
 מס' היחידה: 32.059
 מס' היחידה: 32.059