

מספר מגרש	יקוד למגרש	שטח מגרש במ"ר (קט"ר)		
		שטח להעבר השחית	שטח פתוח ביבירי	שטח להעבר השחית
151	שטח להעבר השחית			44
152	"			88
153	"			50
154	"			35
201	בית ספר	7158		
202	פארק זיבורי	4155		
203	פארק זיבורי	4560		
204	בית כנסת	1398		
205	בן ילדים	1193		
206	בגן	1252		
207	טרנספורמטור + ח' מאגר	115		
208	חצרות	384		
209	מעון יום	940		
210	בן ילדים	1324		
211	גינה		244	
212	מעבר להולכי רגל		123	
213	גינה		1304	
214	גינה		305	
215	גינה		474	
216	גינה		309	
217	גינה		897	
218	שביל הולכי רגל		915	
219	"		536	
220	"		111	
221	"		40	
222	"		115	
223	"		60	
224	"		104	
225	"		153	
226	"		100	
227	"		109	
228	"		125	
229	"		120	
230	"		48	
231	"		82	
232	"		58	
233	"		96	
234	"		15	
	כביש מס' 20			16433
	כביש מס' 203			9360
	כביש מס' 204			4917
	כביש מס' 205			4641
סה"כ		13649	15273	217
סה"כ		35351		

סיכום טבלת שטחים


ד	צ	ר	סה"כ שטח במ"ר	%	סיכום שטח במ"ר	סיכום %
מגורים 1	66997	39				
מגורים 2	38731	23	105728		62	
שדות קהילתיים	13649	8				
שטח פתוח זיבורי	15273	9				
שטח להעבר השחית	217					
דרכים וחניות	35351	21	64490		38	
סה"כ שטח התכנית	170218	100				

סיכום טבלת יחידות דיור


מספר סגורים	מספר סגורים	סוג המבנה	מספר יחידות דיור
1	112	חד משפחתי	112
1	6	דו משפחתי	12
2	24	סגורים	123
סה"כ	142		247

מרחב תכנון מקומי מעה יהודה  
תכנית מס' מי/431 ד'  
שינוי תכנית מס' מי/431 ג'  
שינוי תכנית מתאר מקומית מי/250

תשריט  
ק.מ. 1:250

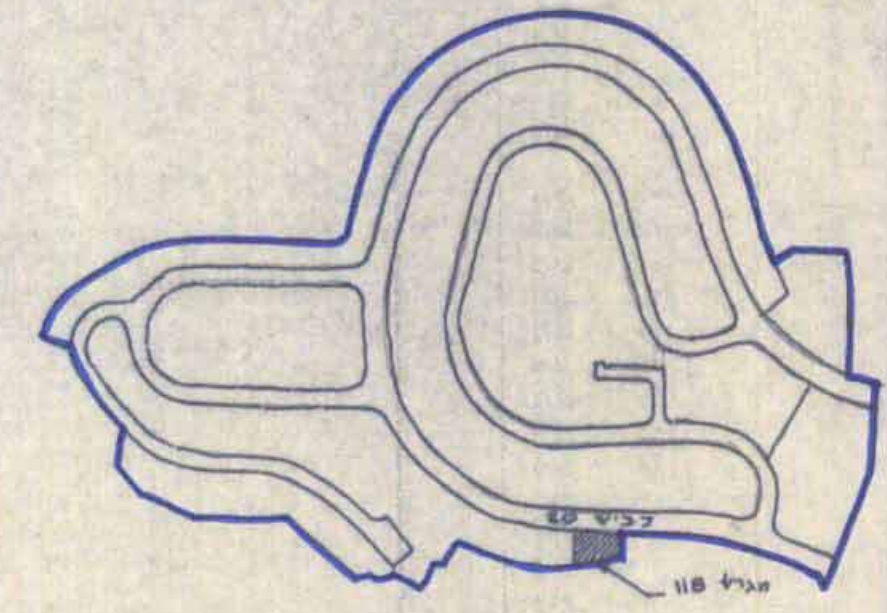

תכנית הסביבה 1:5000

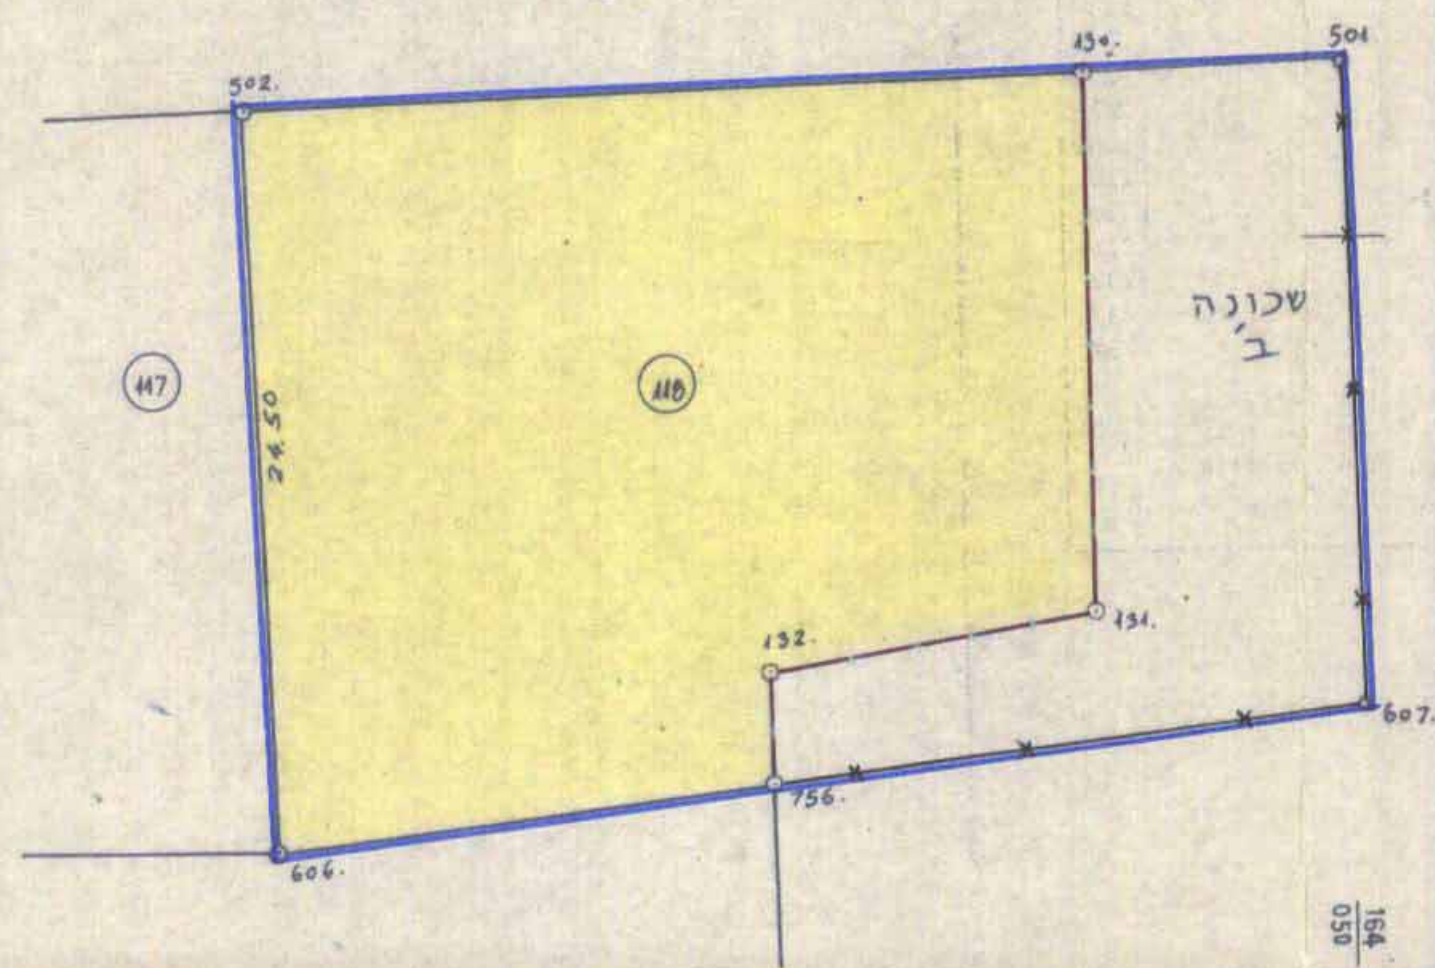

משרד המגורים מחוז ירושלים  
תוק התכנון והמחזור השכיח-2003  
אישור תכנית מס' 431/מי/ג'  
הועדה המחוזית לתכנון ולבניה החלטיה  
ביום 21.09.90

משרד המגורים מחוז ירושלים  
תוק התכנון והמחזור השכיח-1983  
אישור תכנית מס' 431/מי/ג'  
הועדה המחוזית לתכנון ולבניה החלטיה  
ביום 21.09.90

אין לנו התנגדות עירונית לתכנית. בתאריך 20.09.90 הועדה המחוזית לתכנון ולבניה החלטיה אישרה את תכנית מס' 431/מי/ג' ושינוי תכנית מס' 431/מי/ד' ושינוי תכנית מתאר מקומית מי/250. תכנית זו תיבצע לפי תנאי האישור. כל שינוי בתכנית יידוע מראש.

מקרא:

- גבול התכנית
- מגורים 1
- גבול מגרש מאושר מי/431 ג'
- גבול מגרש לביטול
- גבול מגרש חדש

המגורים  
יריב לוי  
מחוז ירושלים

איתן כהן  
מנהל משרד המגורים  
מחוז ירושלים  
13.5.90

חתימת בעלי הקרקע:  
מינהל מקרקעי ישראל  
רח' בן יהודה 34, י-ם 94583  
טל: 224121

חתימת הניש השכנית:  
ערם חב' לפיתוח עירוני בע"מ  
רח' יפו 169, י-ם 94382  
טל: 383333

חתימת המתכנן:  
דוד חרובי אדריכל בע"מ  
רח' שמואל הנגיד 26, י-ם 9076  
טל: 227638

10.5.90

תאריך: