

ארובת תכנון אקווגי גטה יהודה

תכנית מס' ג/510

תשריט קמ. 1:500

היוזם : אפרים יפת
בעל הקרקע : מנהל מקרקעי יסואל
המתכנן : א. כגירסקי מודד מוסמך

הועדה המקומית לתכנון ולבניה
מטה יהודה
תקבל ביום 12.11.95
פיק ב"מ

הועדה המקומית לתכנון ולבניה
מטה יהודה
תכנית מס' 106
הועדה המקומית בשיבתה ה-30
מיום 8.6.95 החליטה להמליץ
להפקיד את התכנית הנכרת לעיל.
יושב ראש הועדה

תרשים הסבירה 1:2000 קמ.

משרד הפנים מחוז ירושלים
אישור תכנית מס' 106
הועדה המחוזית החליטה לאשר את התכנית
ביום 24.3.96

משרד הפנים מחוז ירושלים
הפקדת תכנית מס' 106
הועדה המחוזית לתכנון ולבניה החליטה
ביום 4.4.95 להפקיד את התכנית.
יו"ר הועדה המחוזית




סבלת איחוד וחלוקה

מלב ישר	מלב חדש	שטח מלב ישר	שטח מלב חדש
106	106 x 1950	832	1950
1	1 x 2080	2354	2080
צבוי	צבוי 988	1832	988
סל"כ	סל"כ 5018	5018	5018

הערות:
מגרש חדש מס' 106 א יירשם ע"ש הבעלים של מגרש ישר מס' 106
מגרש חדש מס' 1 א יירשם ע"ש הבעלים של מגרש ישר מס' 106
ע"ש המועצה אזורית מטה יהודה

- אקווגי מצב חדש
- גבול תכנית
- גט אגול לביוול
- גט מגרש ח"ט
- גבול מגרש לביוול
- גבול מגרש ח"ט
- אזור מגורים
- שטח פתוח צבוי

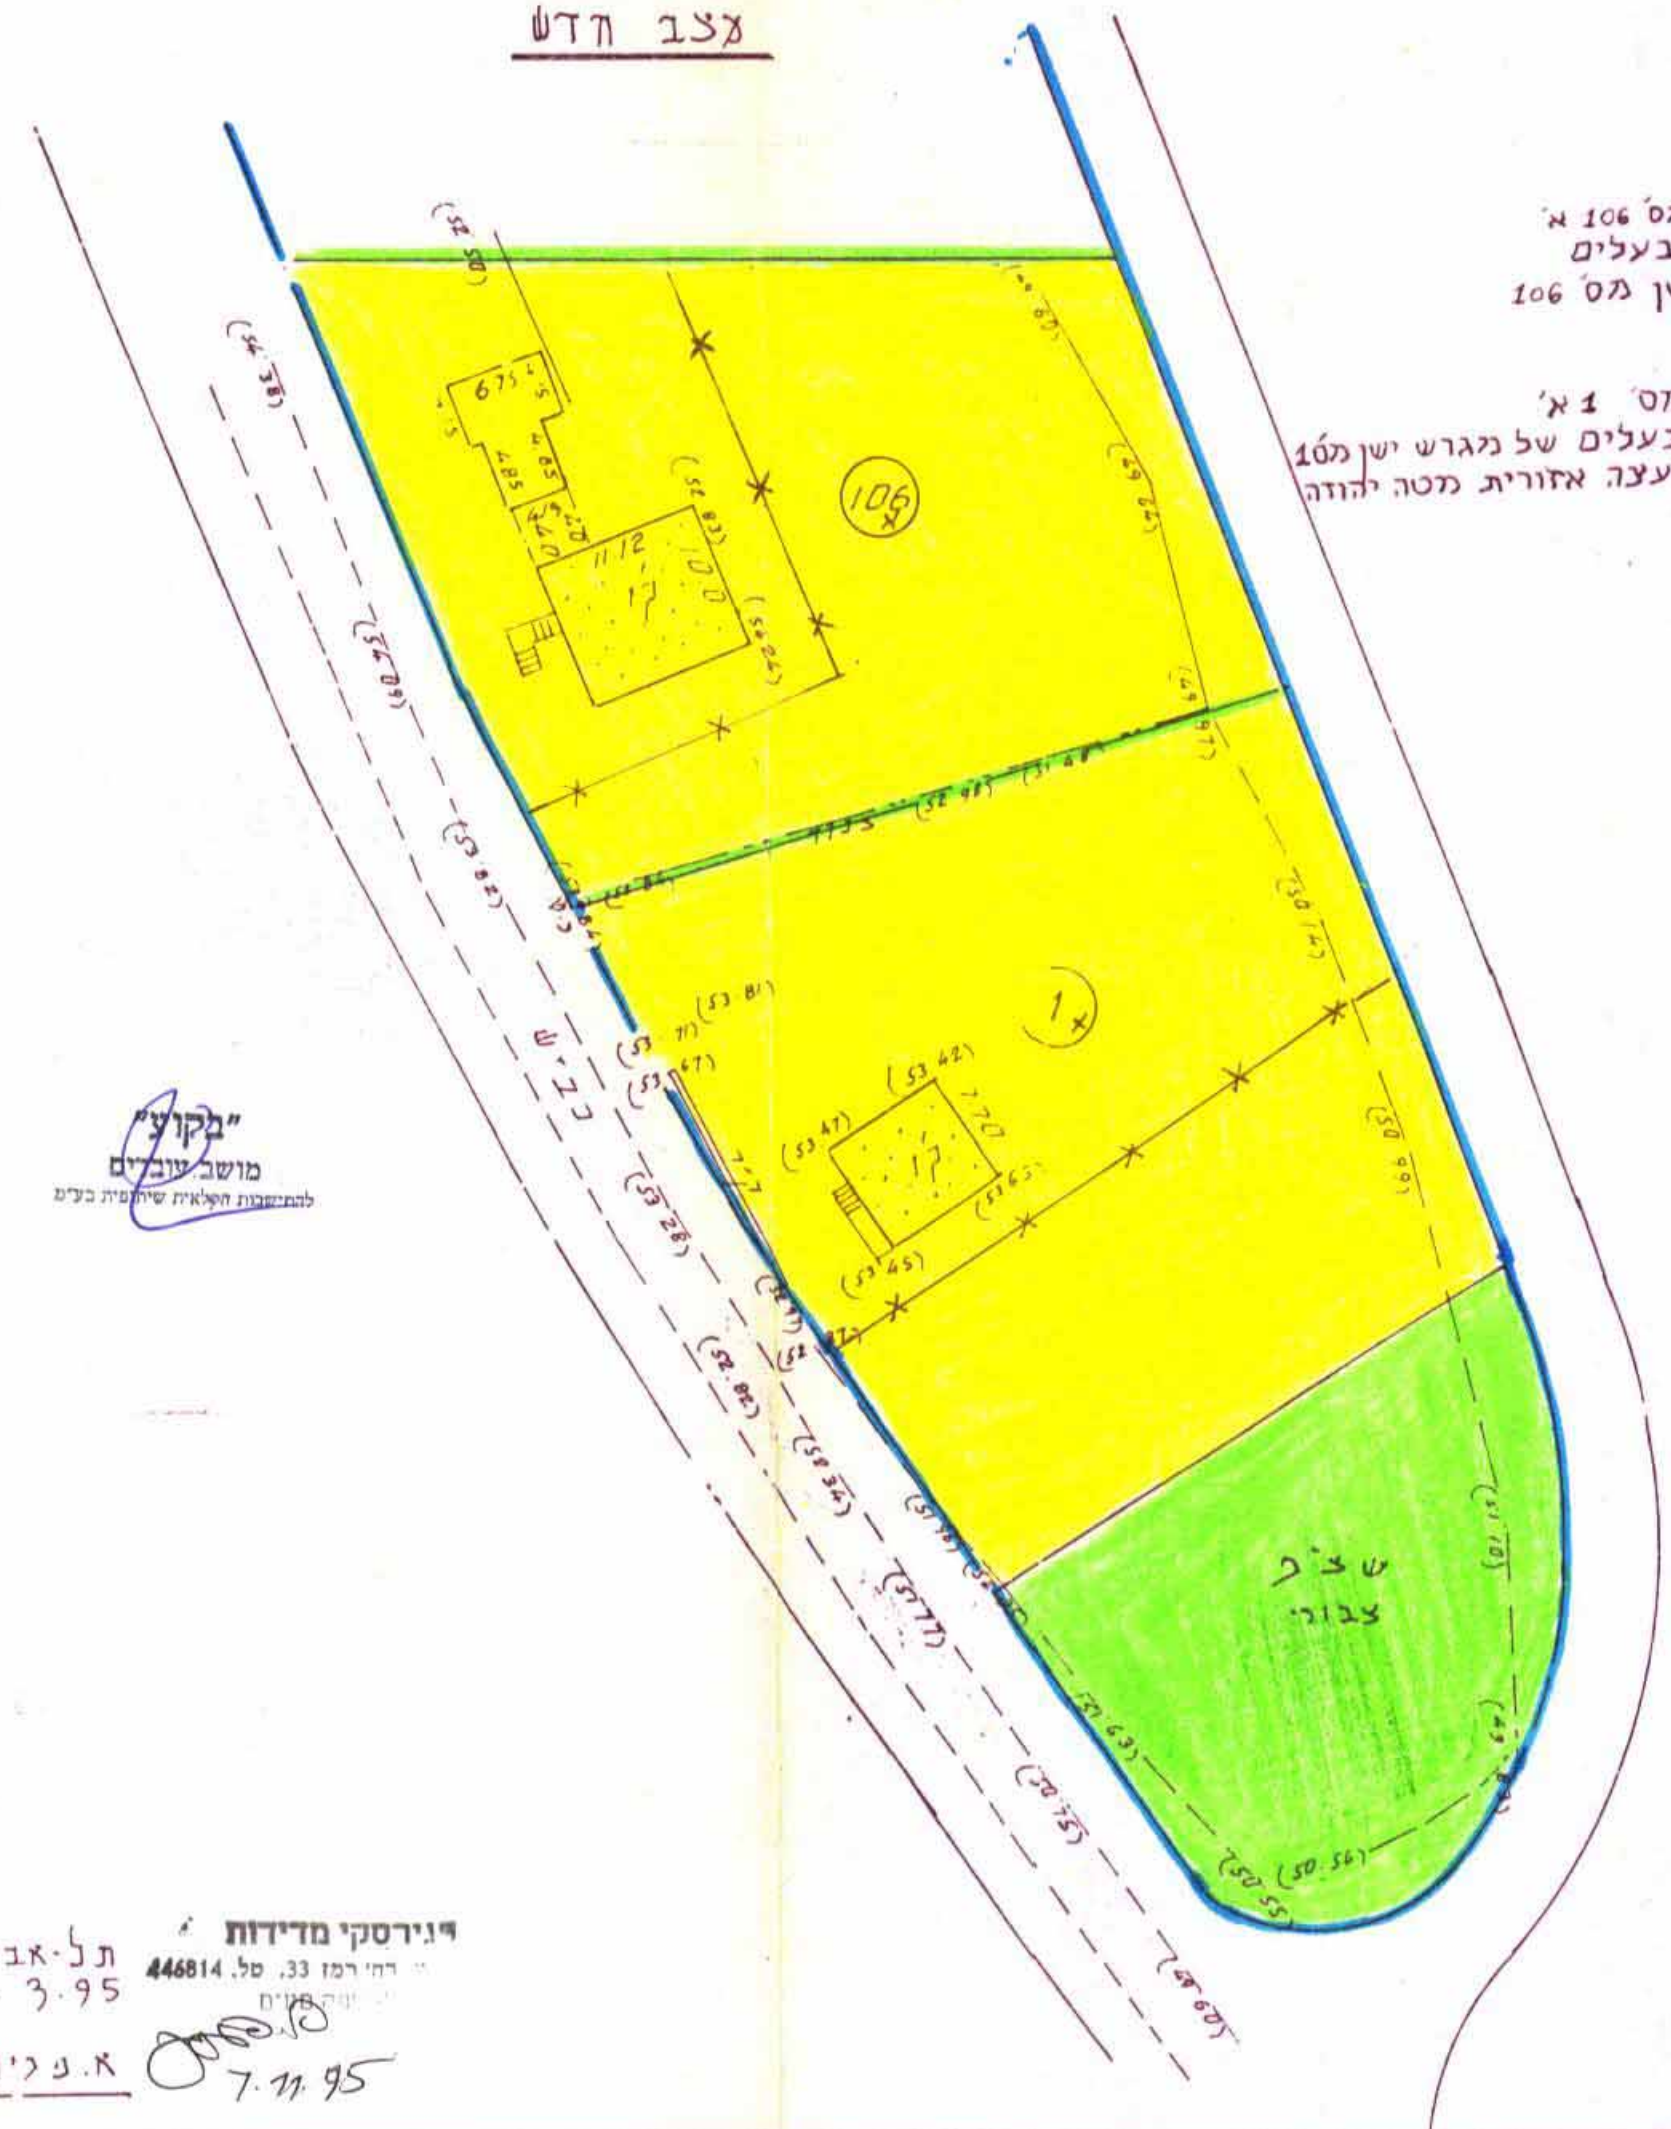

- מק"א
- צב קיים
- גבול תכנון
- גבול מגרש קיים
- אזור מגורים
- גט מגרש קיים

לכתיבה וגאומטריה
מס' 1

לא לצרכי רישום

מודד מוסמך
דשיון מס' 317
א. כגירסקי, מודד מוסמך, רחוב דגנ 33, ת"א, סל' 6046814
תל-אביב 6.3.95
446814 סל' 33
7.11.95