

מרחב תכנון מקומי

תכנית מספר מי/510

שיווי לתכנית מתאר מקומית מי/-----

משרד המגורים מהווה ירושלים
ועד המבנה והתכנון (מ"מ) 1965
התקדמה תכנית מס' 10-510
הועדה המחוזית לתכנון ולבניה
יום 10-12-93
שם: יו"ר ועדה המחוזית

י"ר ע"י

משרד המגורים מהווה ירושלים
ועד המבנה והתכנון (מ"מ) 1965
התקדמה תכנית מס' 10-510
הועדה המחוזית לתכנון ולבניה
יום 10-12-93
שם: יו"ר ועדה המחוזית

רצון סעדיה מושב בקוע טל: 08-249429
ש"ס י"ר

ממ"י רח"ב בן יהודה 34 טל: 02-254121

אדריעי אכיהו מהנדס ומודד מוסמך רח"ב החבצלת 5 טל: 02-249649

הועדה המחוזית לתכנון ולבניה
מ"מ 10-12-93
יום 10-12-93
שם: יו"ר ועדה המחוזית


מ"מ 10-12-93
יום 10-12-93
שם: יו"ר ועדה המחוזית

הועדה המחוזית לתכנון ולבניה
מ"מ 10-12-93
יום 10-12-93
שם: יו"ר ועדה המחוזית

חתימות


חתימת בעלי הקרקע

חתימת המתכנן

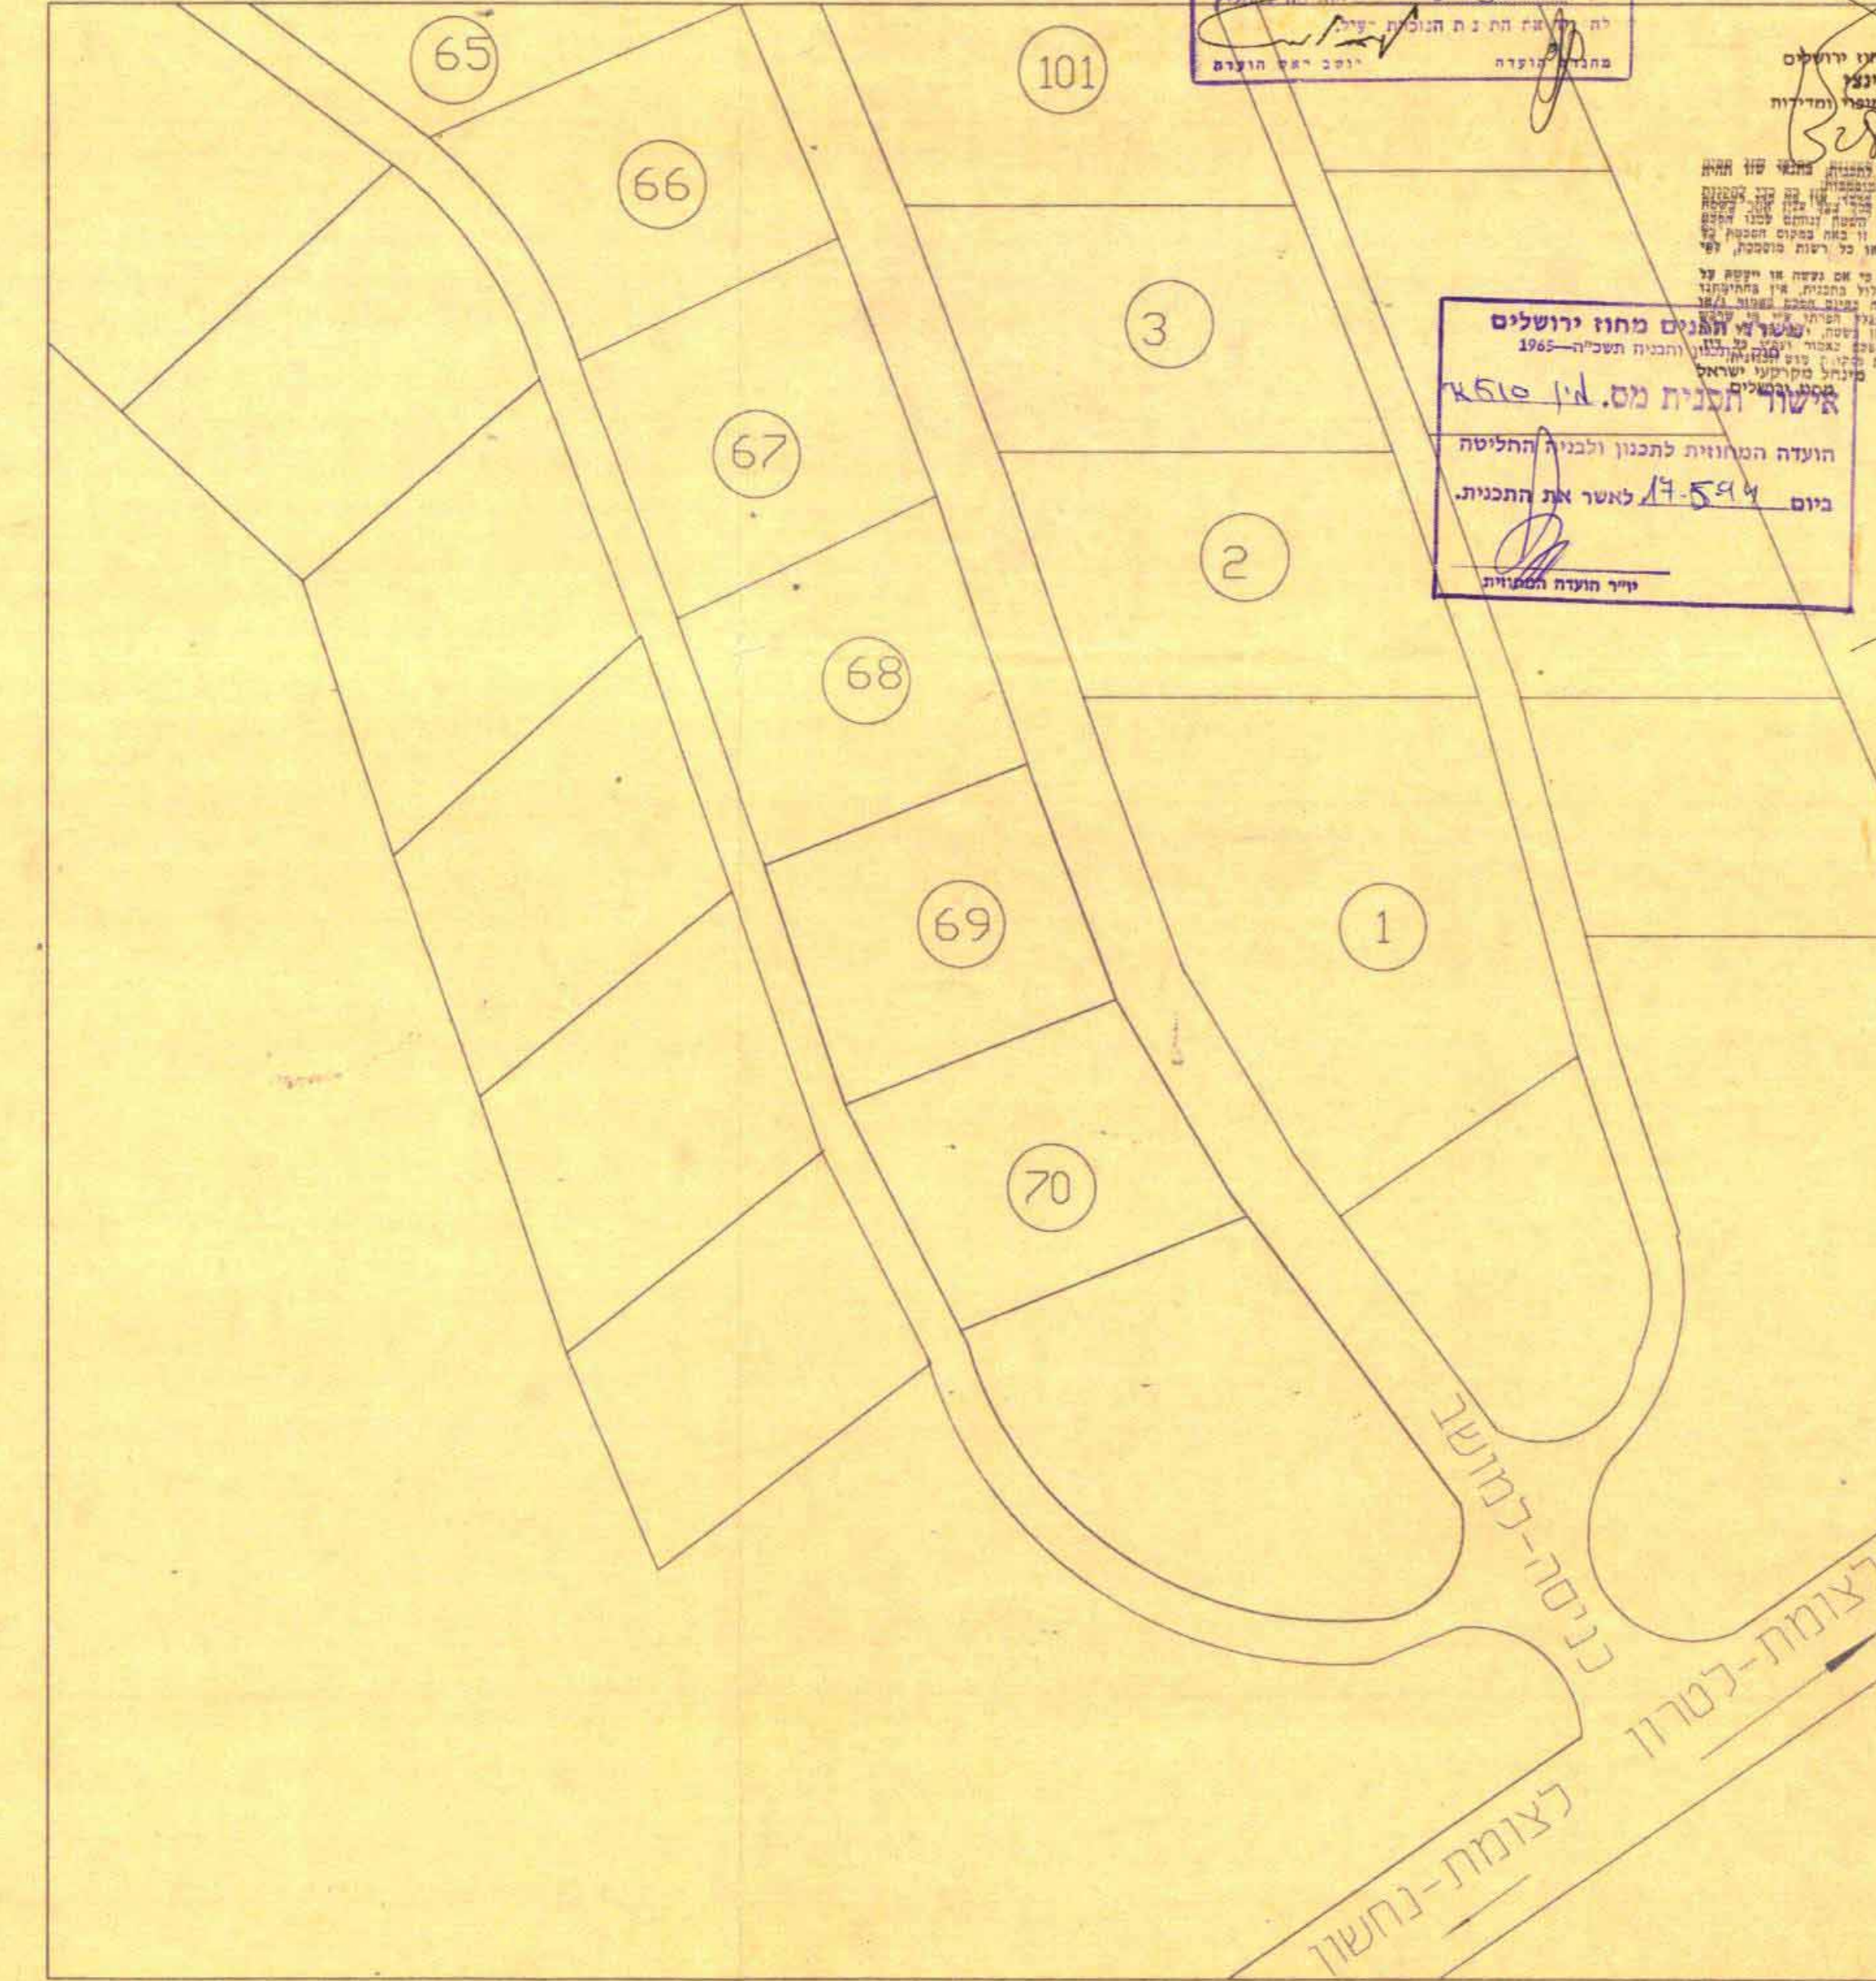

מצב קיים

ח"ס	מגרש	השטח במ"ר
2172	70	
2059	69	
3366	צבורי	

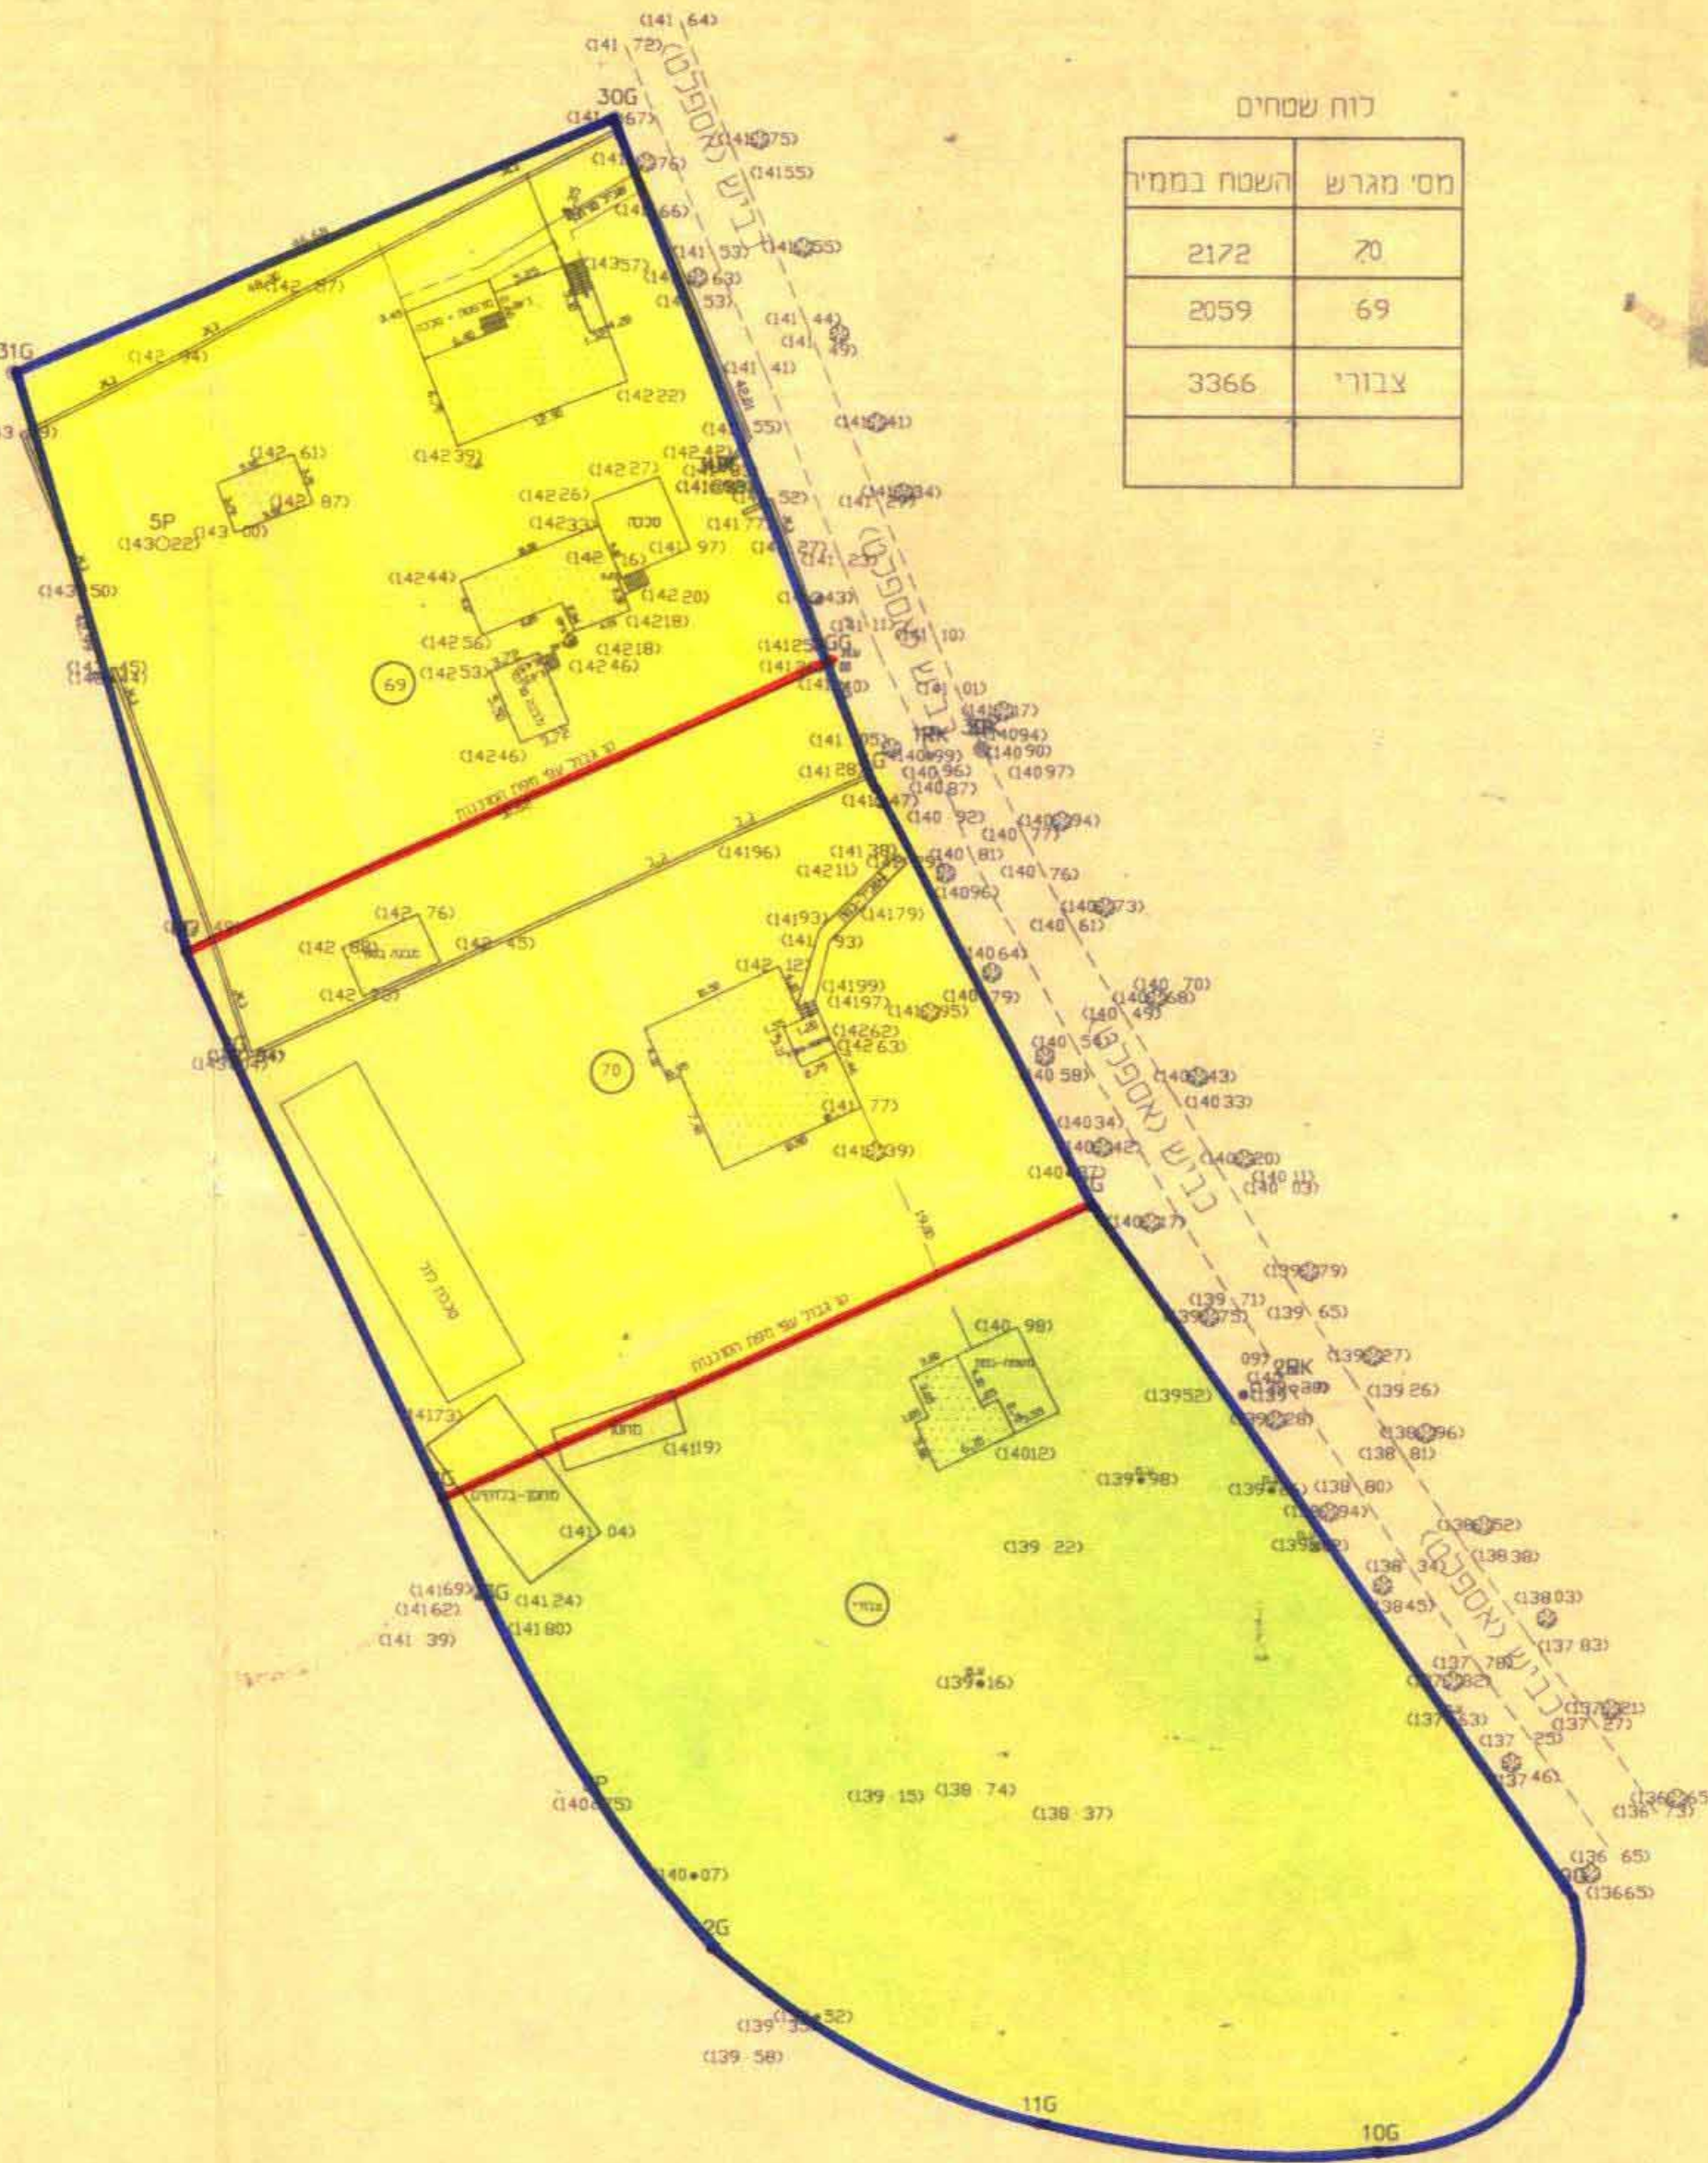

מצב מוצע

- גבול התכנית
- אזור מגורים חמלא"ב
- שטח
- קו גבול חדש
- קו גבול כביש
- כניס קיים



1. איחוד

שטח	מס' חלקה	מס' חלקה	מס' חלקה
2.172	70		
2.059	69		
3.350	צבורי		
7.581	סה"כ		

2. חלוקה

שטח	מס' חלקה	מס' חלקה	מס' חלקה
2.500	69 א'		
2.604	70 א'		
2.477	צבורי א'		
7.581	סה"כ		

קנה מידה 1 : 500

(מ"מ)

143550
136900

137150
143300

מחוז
לכה
עיר או כפר
שכונה או מקום
נוש מס'
חלקה מס'
תלנית הוכנה עבור
רצון
מ"ר
שטח

מס' סידורי א/א 92129-1

143550
136900