



תכנית על כי חוק רישום שיכונים ציבוריים (5/35/7) 2/103/03/8 ק.מ. 1:1250



תכנית מוצעת ק.מ. 1:1250

תכנית על רקע מפת שיכונים ציבוריים (5/35/7) 2/103/03/8



תכנית מתאר מס. 26/102/02/8 ק.מ. 1:2500

טבלת שטחים

מספר המגדש	יעוד	שטח בד' %	שטח כ"מ
914	שטח לבנייה ציבור	3.191	24.74
א/914	שטח לבנייה ציבור חניה	1.827	14.16
ב/914	שטח לבנייה ציבור	1.455	11.28
	שטח ציבורי פתוח	0.970	7.52
	דרכים	5.457	42.30
	סה"כ	12.900	100.00

3198
הועדה המחוזית לתכנון
תחולל בתאריך 7/10/82

מרחב תכנון טובים
תכנית מפורטת מס. 12/103/03/8
קרית מלאכי מתחם א/ו (חלק)


- מחוז : הדרום
- נכה : אשקלון
- המקום : קרית מלאכי-מתחם א/ו (חלק)
- בעל הקרקע : מנהל מקרקעי ישראל
- היוזם : הועדה לתכנון ובניה טובים
- המתכנן : אדריכל נתן מגן-מהנדס הועדה
- שטח התכנית : 12.9 דונם
- ק.מ. : 1:1250

הועדה המקומית לתכנון ולבניה
טובים
תכנית מתחם א/ו
מחוז: אשקלון
תאריך: 26.3.82
לשם: להכין כפני הועדה המחוזית
לשם: את התכנית.
המפקח/י הועדה



מקרא:

- גבול התכנית
- אזור מגורים ג
- שטח ציבורי פתוח
- שטח לבנייה ציבור (עירוניים)
- חניה בשטח לבנייה ציבור
- דרך קיימת
- דרך מוצעת
- מספר הדרך
- קו בנין
- רוחב הדרך
- גבול תת מתחם

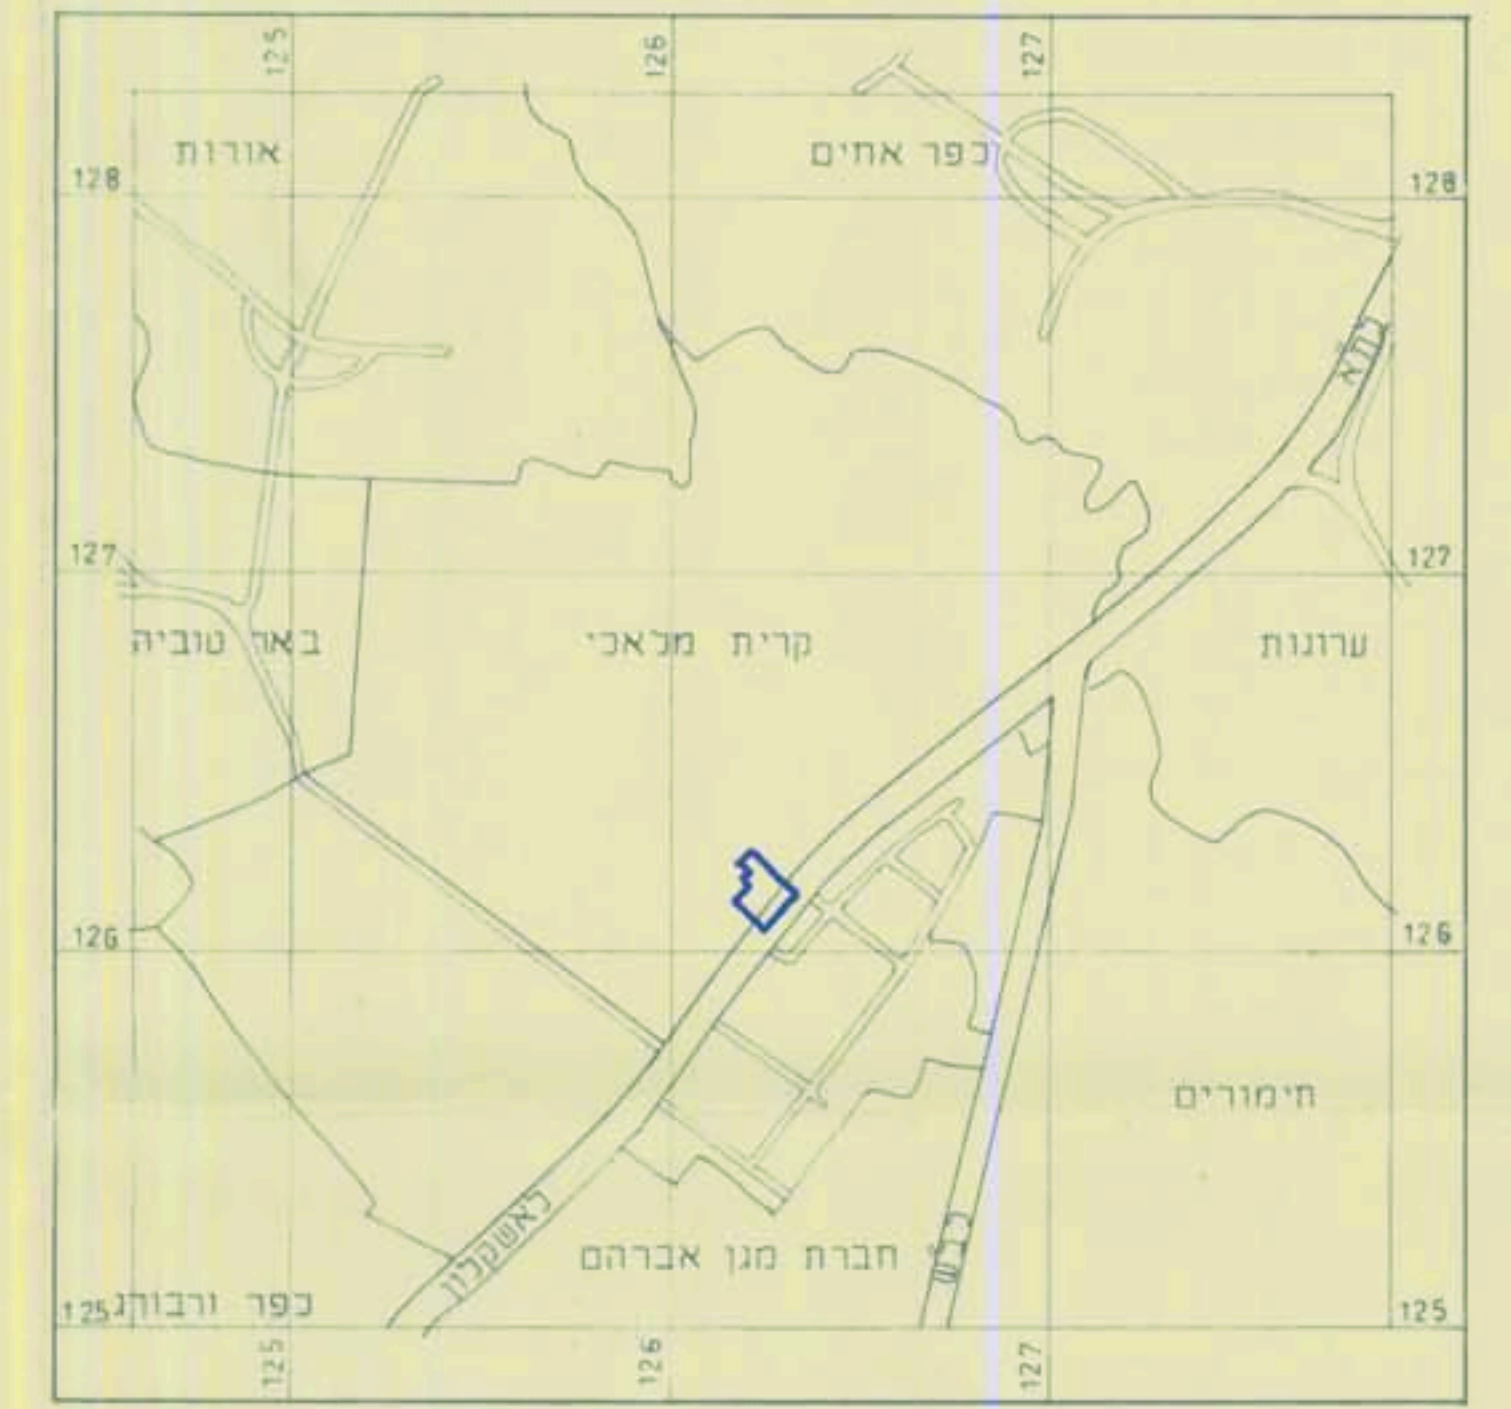

תרשים הסביבה ק.מ. 1:20000

משרד המונים
חוק התכנון והבניה תשס"ה-1965
מחוז הדרום
תחום הבנייה: קרית מלאכי
תכנית: תכנית מפורטת מס. 12/103/03/8
תאריך: 26.3.82
לשם: להכין כפני הועדה המחוזית
לשם: את התכנית.
המפקח/י הועדה