

ר"ח ה'תשמ"א
2.83

מרחב תכנון מקומי - אשדוד
תשריט לתכנית מפורטת מס' 22/104/03/3
דובע ד'

ק.מ. 1:1000

מחוז : הדרום
נפה : אשקלון
מקום : אשדוד
גוש : 2191

בעל הקרקע : בניני יצחק ישר בע"מ
היוזם : בניני יצחק ישר בע"מ
המתכנן : א.א. הותלאל
מטרת התכנית : קביעת אופן הבינוי לחלקה 305 עליו הוקמה בתקנון
שטח התכנית : 6201 חמ"ד

גבול התכנית
מצד מגורים מיוחד
שטח לבורי עתוח
דרך לבורית

מחצב	מחצב	מס' חלקה	האזור
3069	3258	305	מגורים מיוחד
1515	1326	388 (חלק)	לבורי עתוח
1617	1617	-	דרך לבורית
6201-ג	6201-ג	-	

חתימת היוזם : בניני יצחק ישר בע"מ
חתימת בעל הקרקע : בניני יצחק ישר בע"מ
חתימת המתכנן :
תאריך : 10.1981


תרשים הסביבה




מס' תכנון 22/104/03/3
מס' מקומי 22/104/03/3

מס' תכנון 22/104/03/3
מס' מקומי 22/104/03/3

מס' תכנון 22/104/03/3
מס' מקומי 22/104/03/3

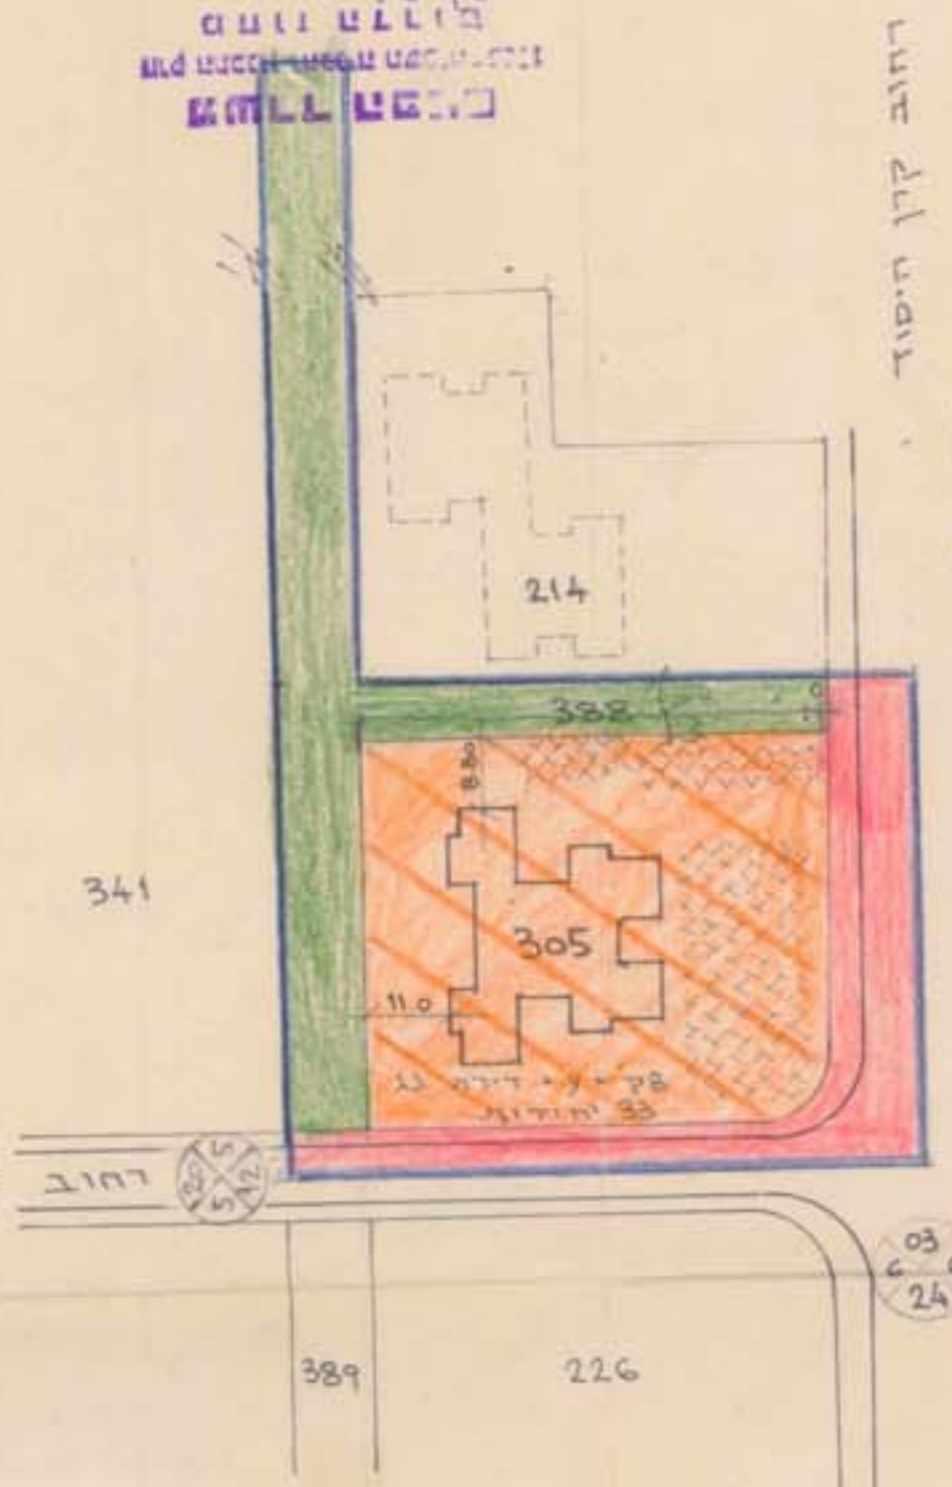

מחצב מוצע ק.מ. 1:1000

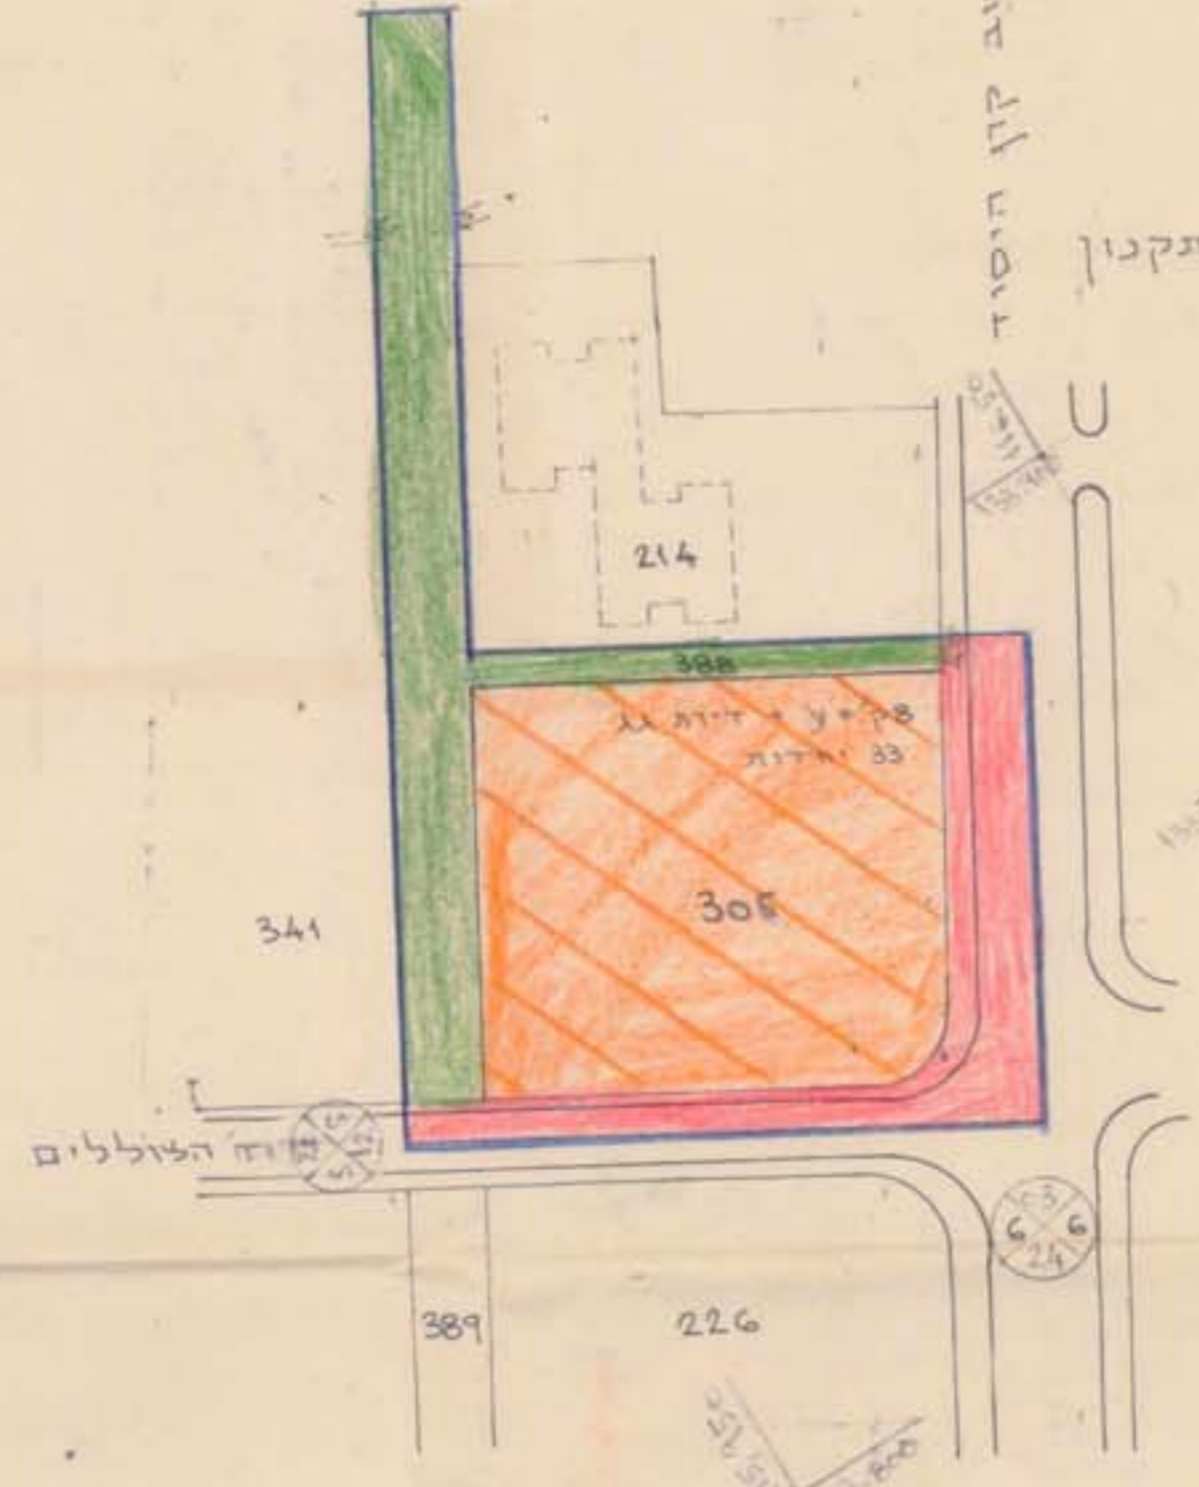

מחצב קיים ק.מ. 1:1000