

כרמב תכנון מקולי - אטוד
 תיקון מאדניה פלורטת מס 7/592/א
 חלק מאדניה פלורטת מס 592/א

מחוז : הדרום
 נפה : אשקלון
 החוקים : אטוד - רובע יא (11)
 דגום : 2198
 חלקה : 400, א, 400, 494, 396, 397, 398, 399
 שטח התכנית : 15,976 מ²

היוזם : בעלי הקרקע
 בעל הקרקע : שונים
 המתכנן : א.א. מהלבלא מארד לאדריכלות
 ק.מ. : 1:500

מקדא:
 גבול תכנית
 גבול חלקה
 קו ענן
 דרך קיימת
 איזור מגורים ג'
 מס' הדרך
 קו ענן
 דומב הדרך
 קני גובה
 שטח איזורי לתות




חתימת היוזם :
 חתימת בעל הקרקע :
 חתימת המתכנן :
 תאריך :
 א.א. מהלבלא
 משרד תכנון ומקדא
 רחוב גבעתיים 5183
 תל אביב 6100
 13/11/80

מס' תכנית : 16.581
 מס' חלקה : 17/10/80
 מס' חלקה : 17/10/80

17/10/80

מס' תכנית : 264
 מס' חלקה : 25/10/80
 מס' חלקה : 25/10/80

17/10/80
 25/10/80
 26/10/80

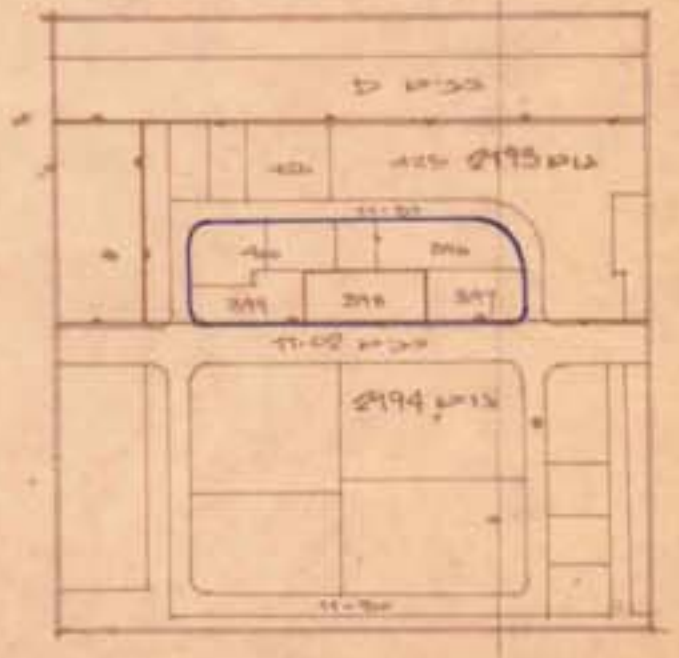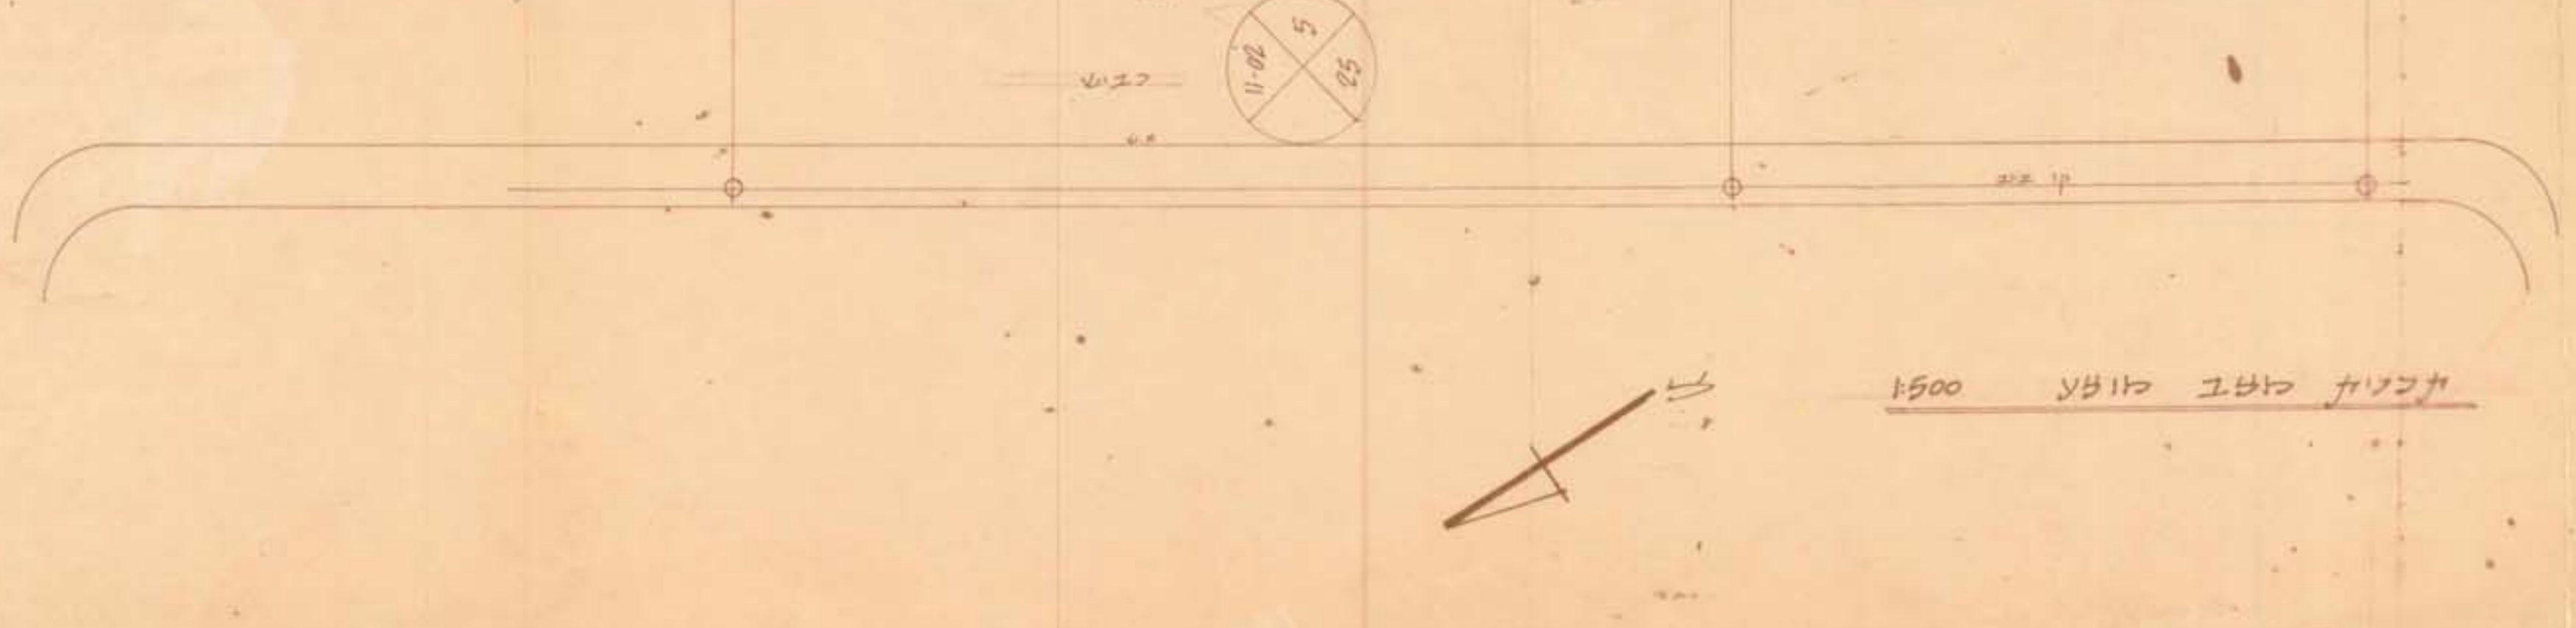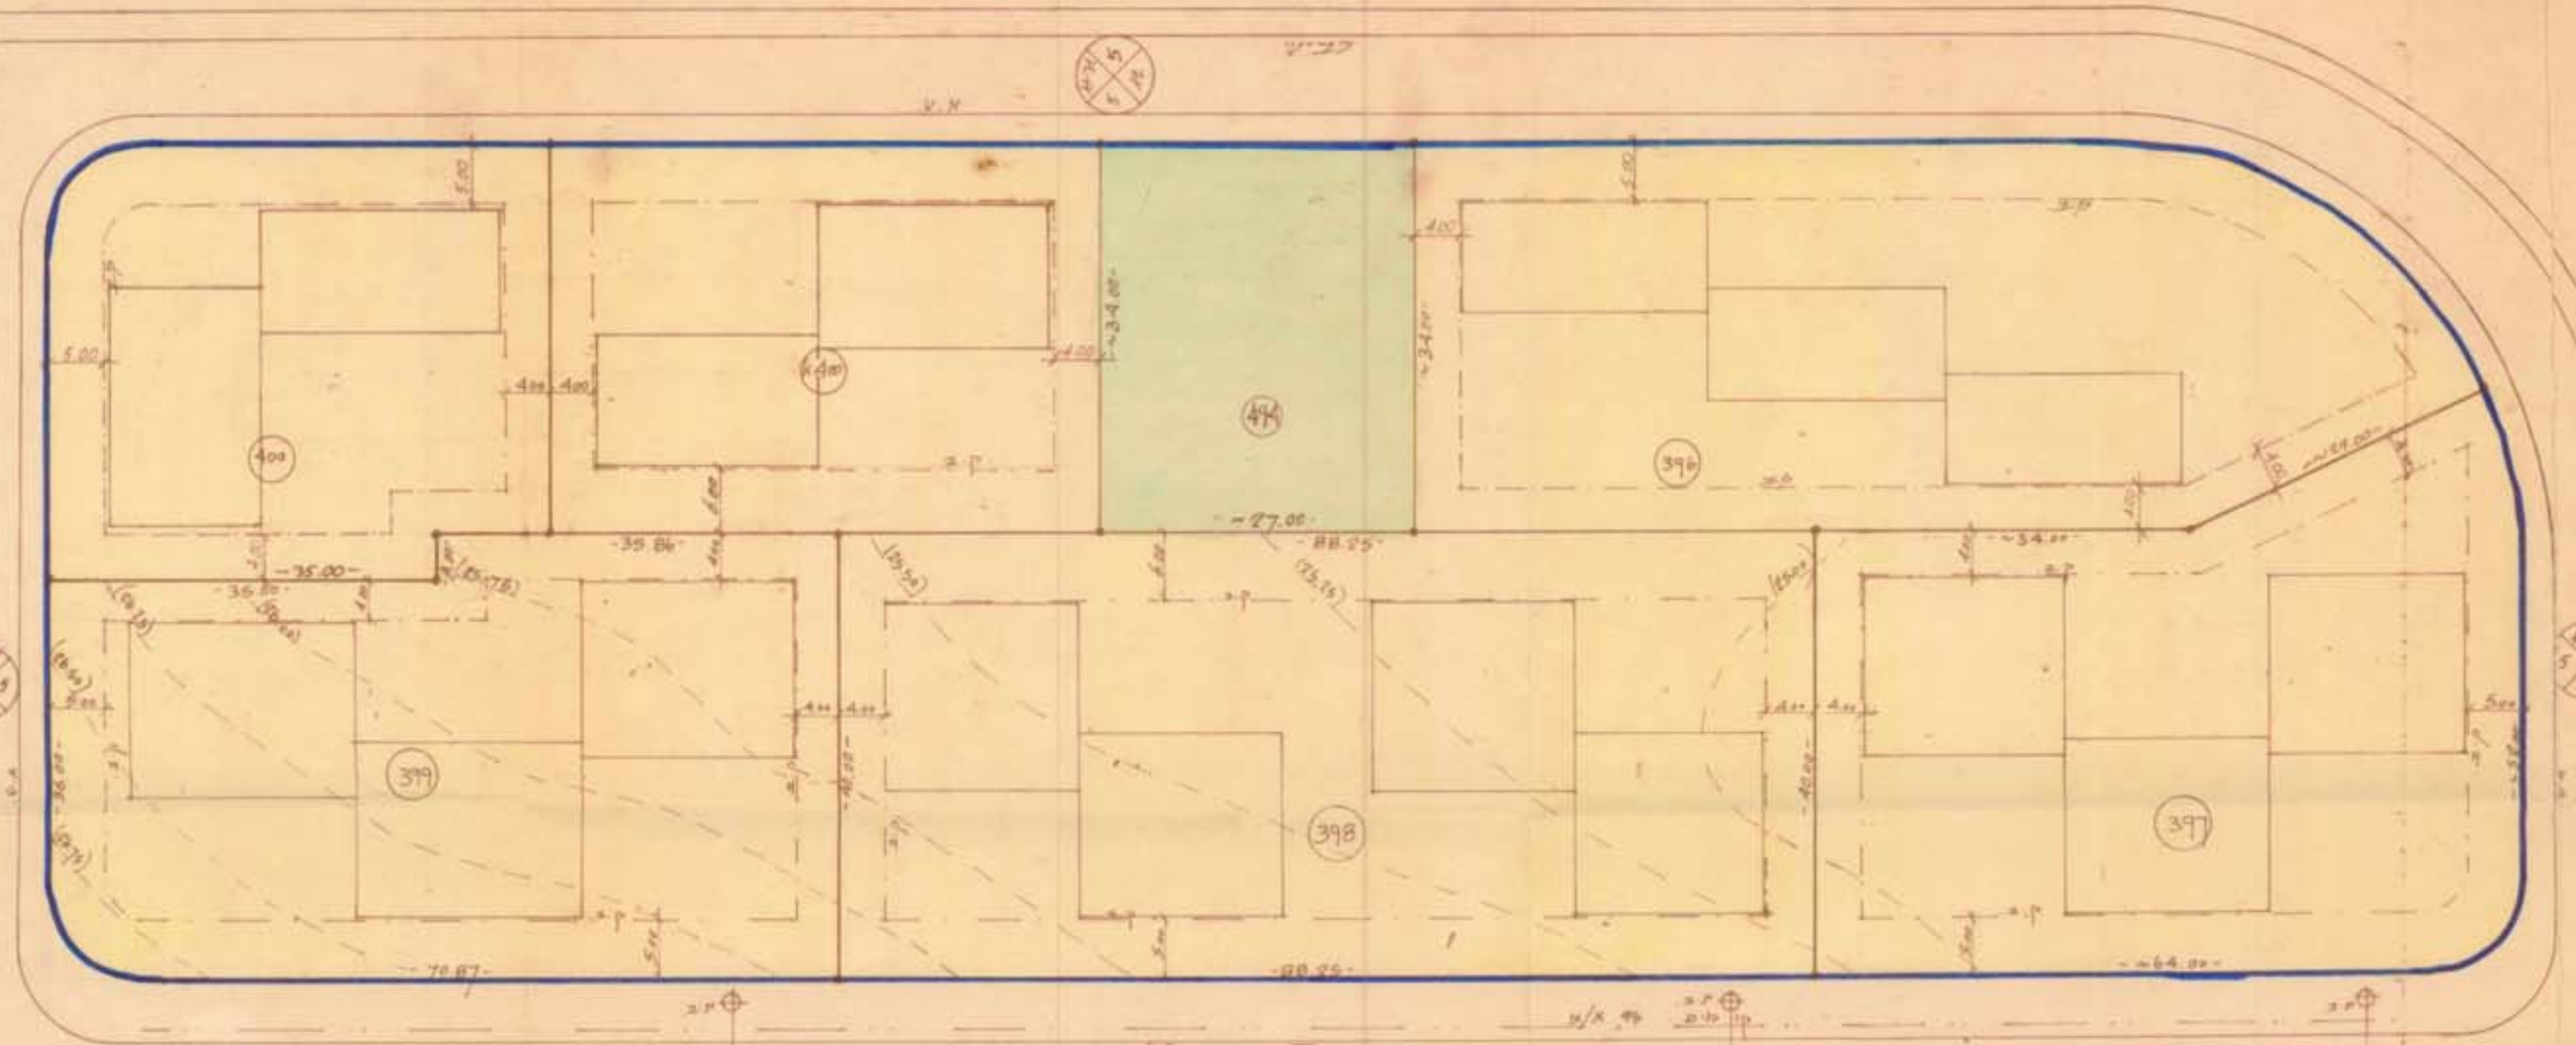

תוכנית סביבה 1:5000