
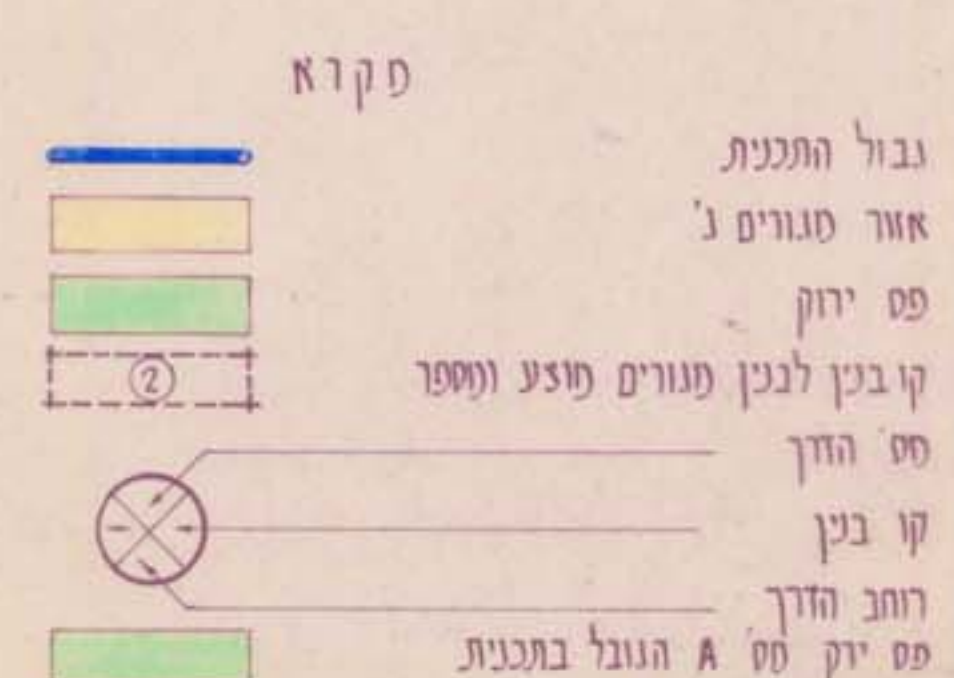
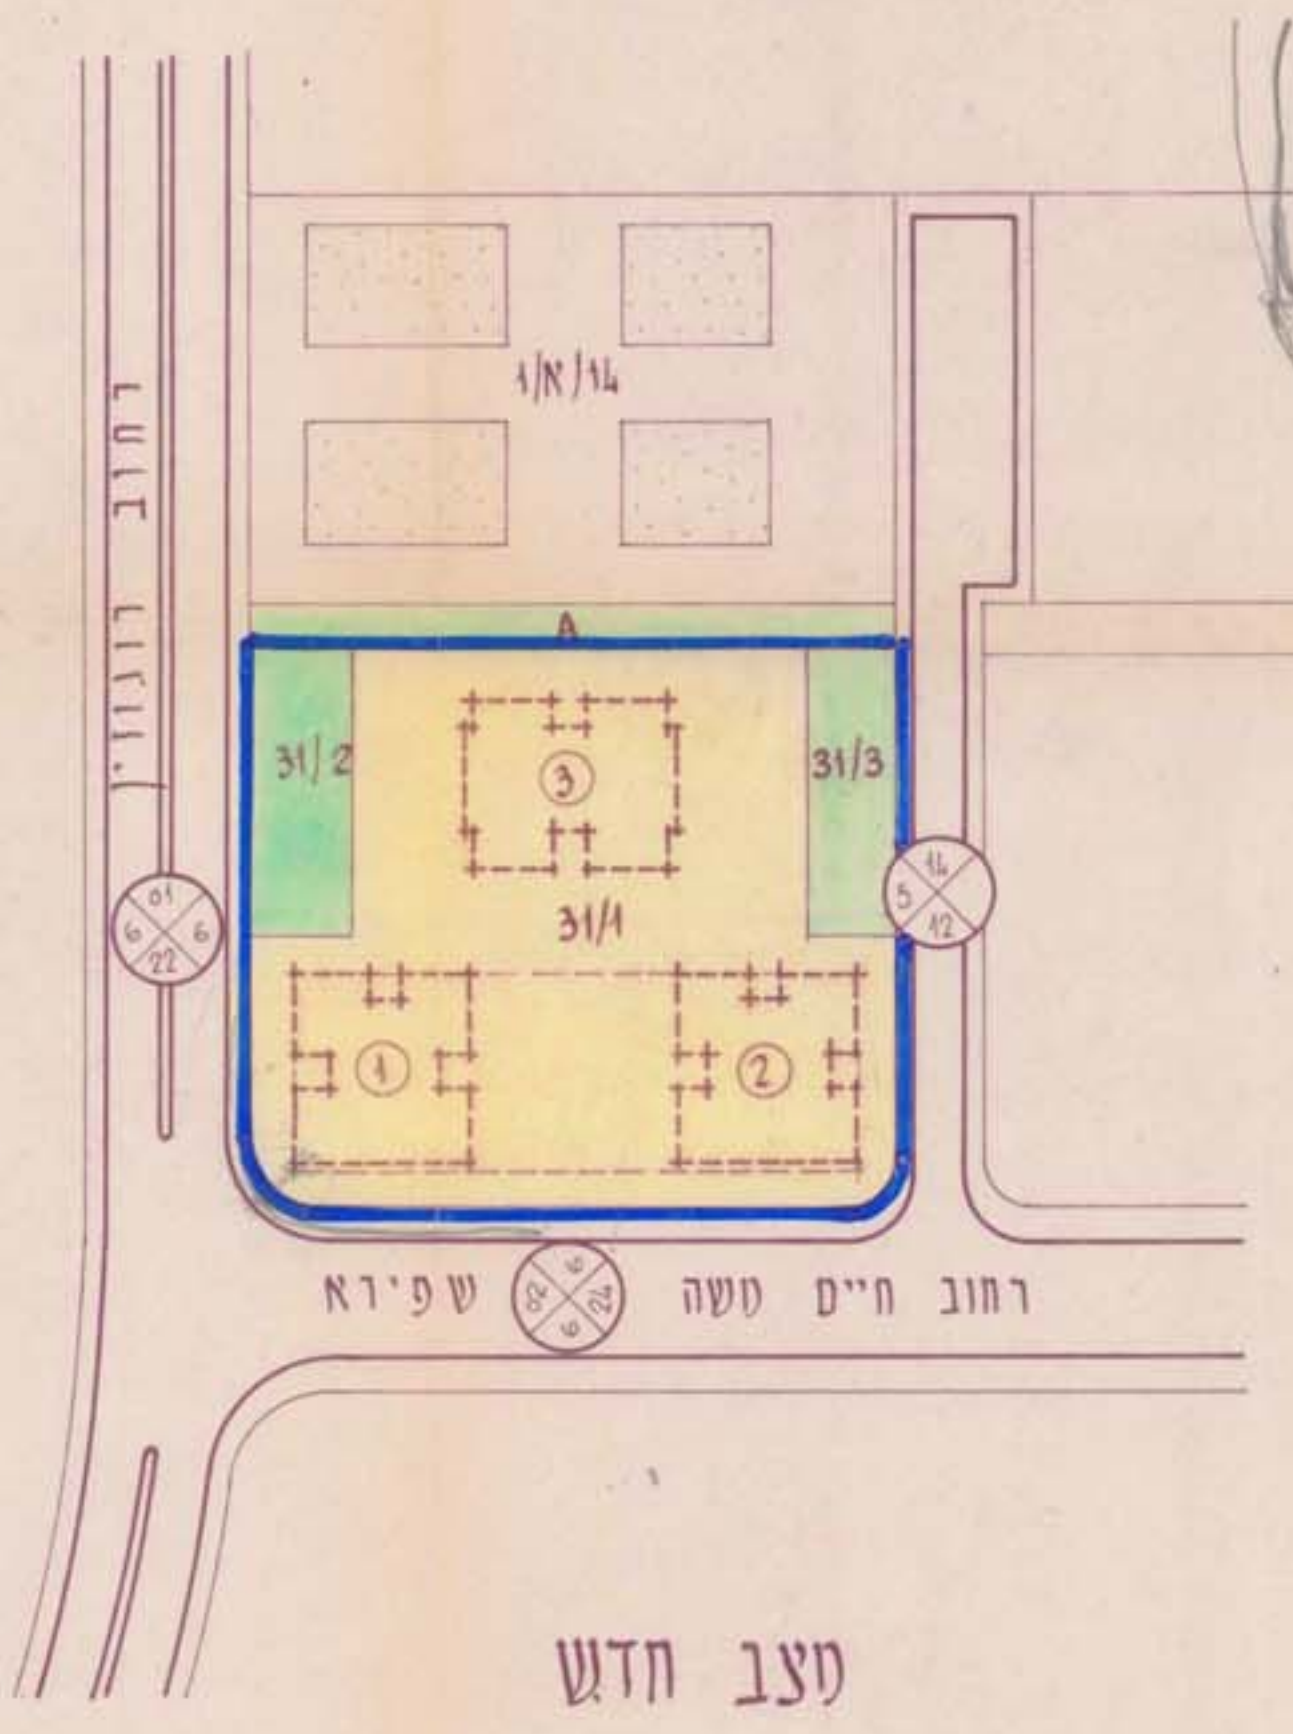
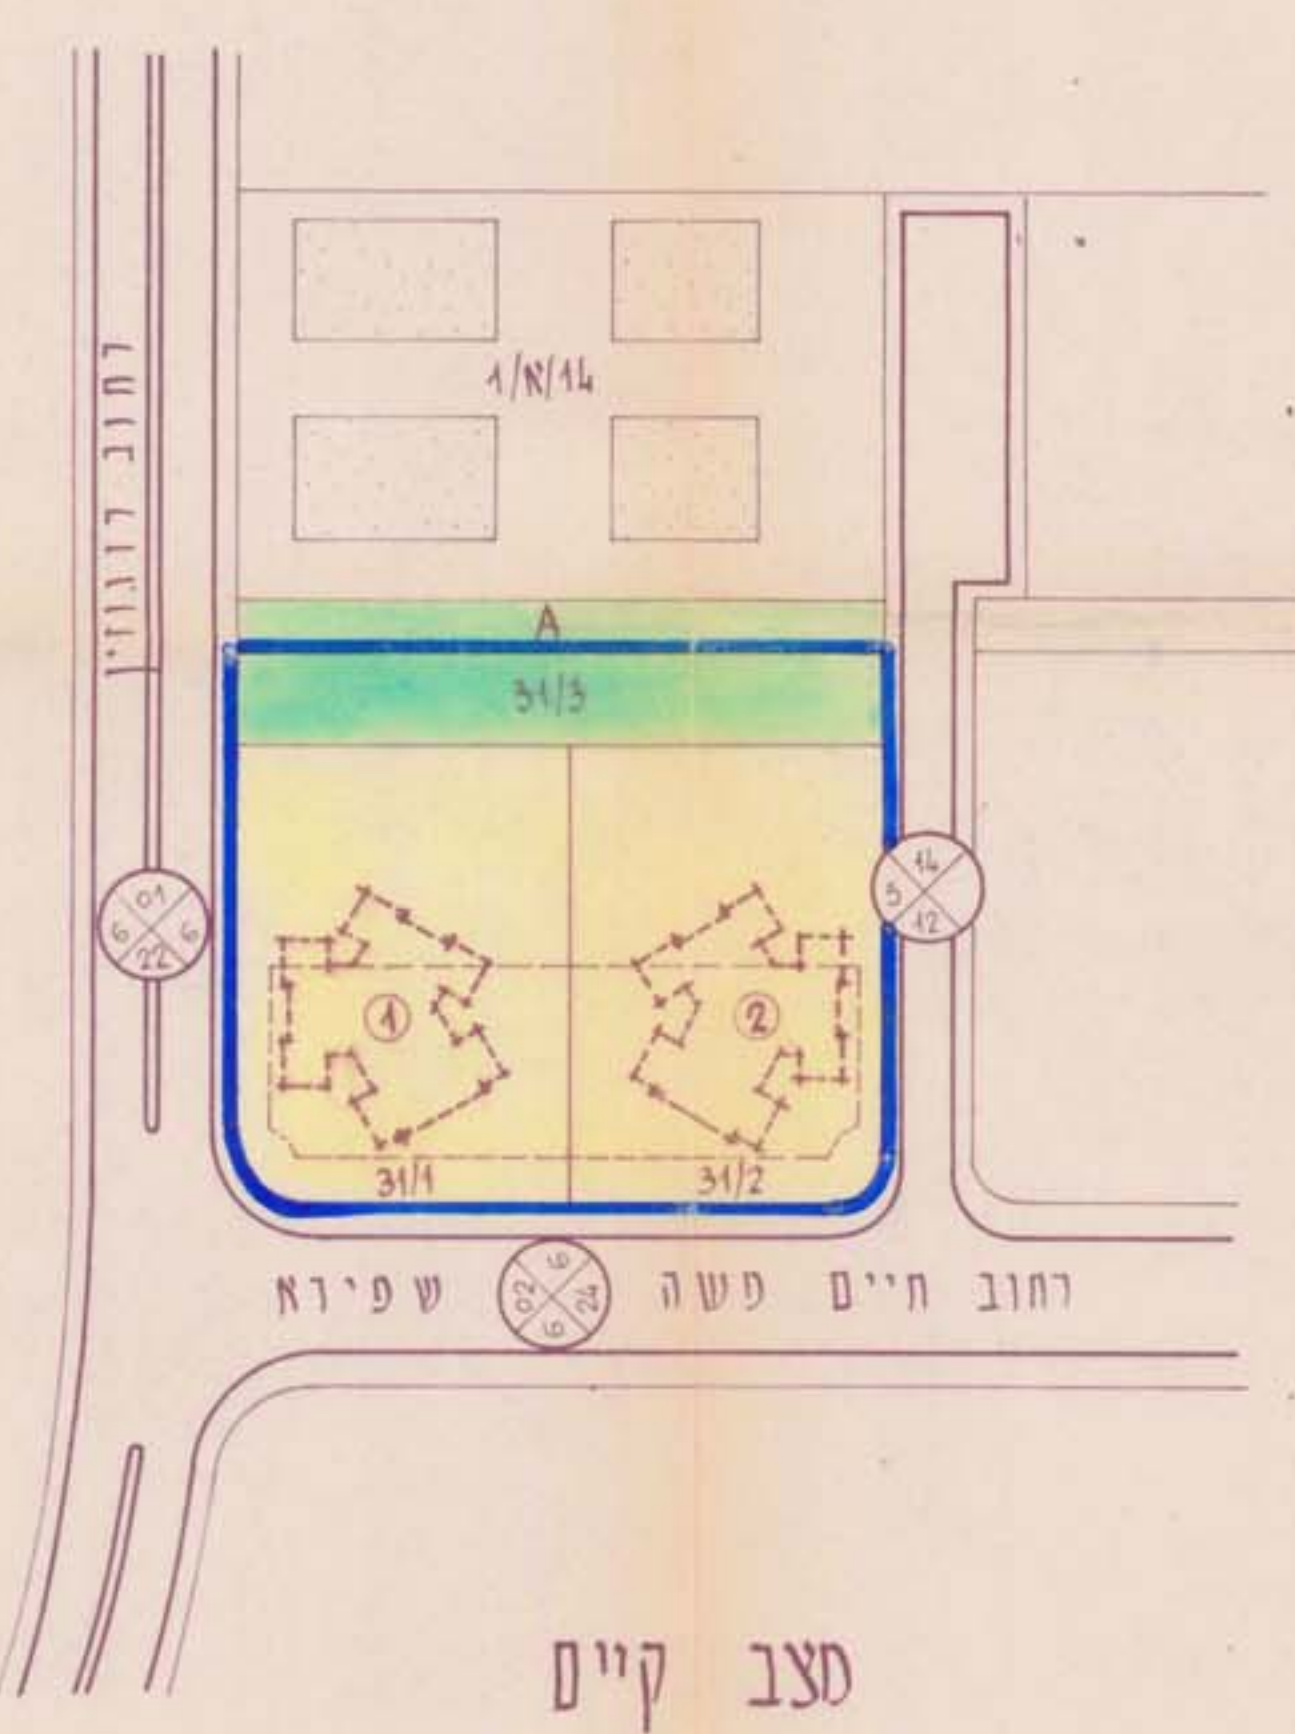


מרחב תכנון מקומי אשדוד תשריט לתכנית מפורטת מס' ד' / 455 / י' שנוי לתכנית מפורטת מס' ד' / 455 - רובע ד'

מחוז : הדרום
נפה : אשקלון
עיר : אשדוד
חלק תעוש : 2076, 2067
היוזם : מרדכי הרבסט בע"מ
בעל הקרקע : חברת אשדוד בע"מ
המתכנן : י. פולשטיין ושות' ארכיטקטים ובני ערים
שטח התכנית : 5.920 דונם

ק.ת. 1:1000

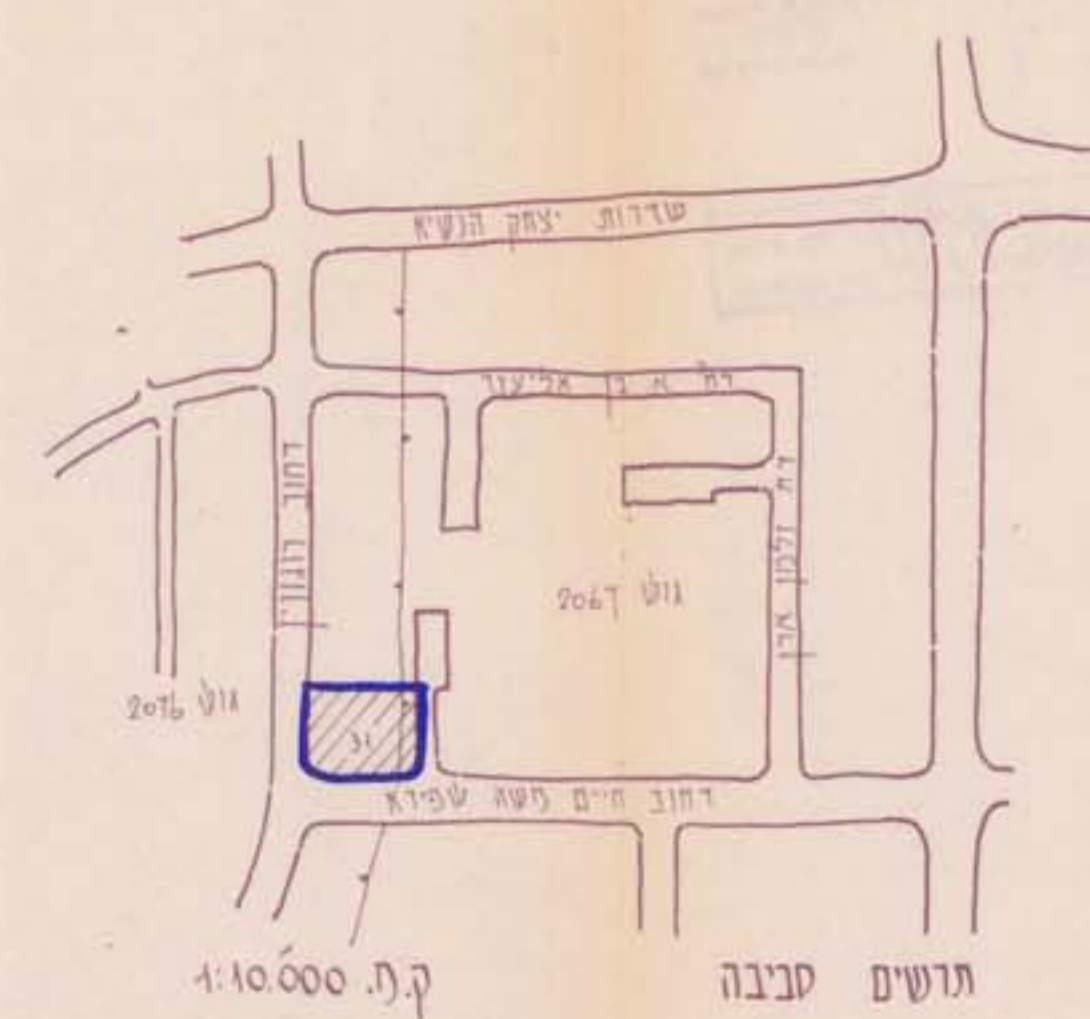

טבלת שטחים מצב חדש				
האזור	מספר הקומות	השטח בדונם	השטח ב-%	מבנים
מגורים ג'	3 1/1	4.900	82.8%	מגורים ג'
פס ירוק	3 1/2, 3 1/3	1.020	17.2%	פס ירוק
סה"כ		5.920	100.0%	סה"כ

טבלת שטחים מצב קיים				
האזור	מספר הקומות	השטח בדונם	השטח ב-%	מבנים
מגורים ג'	3 1/2, 3 1/3	4.900	82.8%	מגורים ג'
פס ירוק	3 1/3	1.020	17.2%	פס ירוק
סה"כ		5.920	100.0%	סה"כ

טבלת יחידות מצב חדש				
סוג הבנין	מס הבנין	מס יח' בבנין	מס הבנינים סה"כ יח'	מס הבנינים סה"כ יח'
8 ק-ע-ד שרת	1.2	33	2	66
פעל ק' פלטה	3	33	1	33
סה"כ			3	99

טבלת יחידות מצב קיים				
סוג הבנין	מס הבנין	מס הבנינים סה"כ יח'	מס הבנינים סה"כ יח'	מס הבנינים סה"כ יח'
8 ק-ע-ד שרת	1.2	2	2	428
דירת שרת בקומת ע'	1.2	2	2	2
סה"כ		3	3	430

חתימת היוזם :
חתימת בעל הקרקע :
חתימת המתכנן : י. פולשטיין ושות' ארכיטקטים ובני ערים
תאריך : 15.5.78
תקן : 8.6.78

