

בנין עיריית
26-05-1979
ב' תש"ל

מרחב תכנון ע"ד אשדוד

תשריט מצורף לתכנית מפורטת מס' ד/307/107
שנוי לתכנית רשום שכונים צבוריים מס' 2/65/3




מחוז: הדרום
נפה: אשקלון
עיר: אשדוד רובע ו'
גוש: 2074, 2073
שטח אזור התכנית: 27.694 ד'
בעל הקרקע: מנהל מקרקעי ישראל
יוזם התכנית: משרד השכון
מחבר התכנית: אד' אסא דאוכר
קנה מידה: 1:1250

מקרא:

	גבול אזור התכנית
	אזור מגורים 1
	אזור מגורים מיוחד
	שטח לבנין צבור
	שטח צבורי פתוח
	שטח חנייה פרטי
	שטח לרה תכנון
	מס' מקומות חניה

יחיד	מספר המגרש	שטח המגרש	מספר קומות	סה"כ שטח ברוטו	%
אזור מגורים 1	224	2678	4+U	10604	383
	226	2634	4+U		
	228	2634	4+U		
	230	2658	4+U		
אזור מגורים מיוחד	223	2465	8+U	9411	340
	225	2327	8+U		
	227	2327	8+U		
	229	2292	8+U		
שטח לבנין צבורי	930	1500		1500	5.4
שטח צבורי פתוח		6179		6179	22.3
סה"כ				27694	100.0

מס' יחיד	אזור בניה
128	מגורים 2
128	מגורים מיוחד

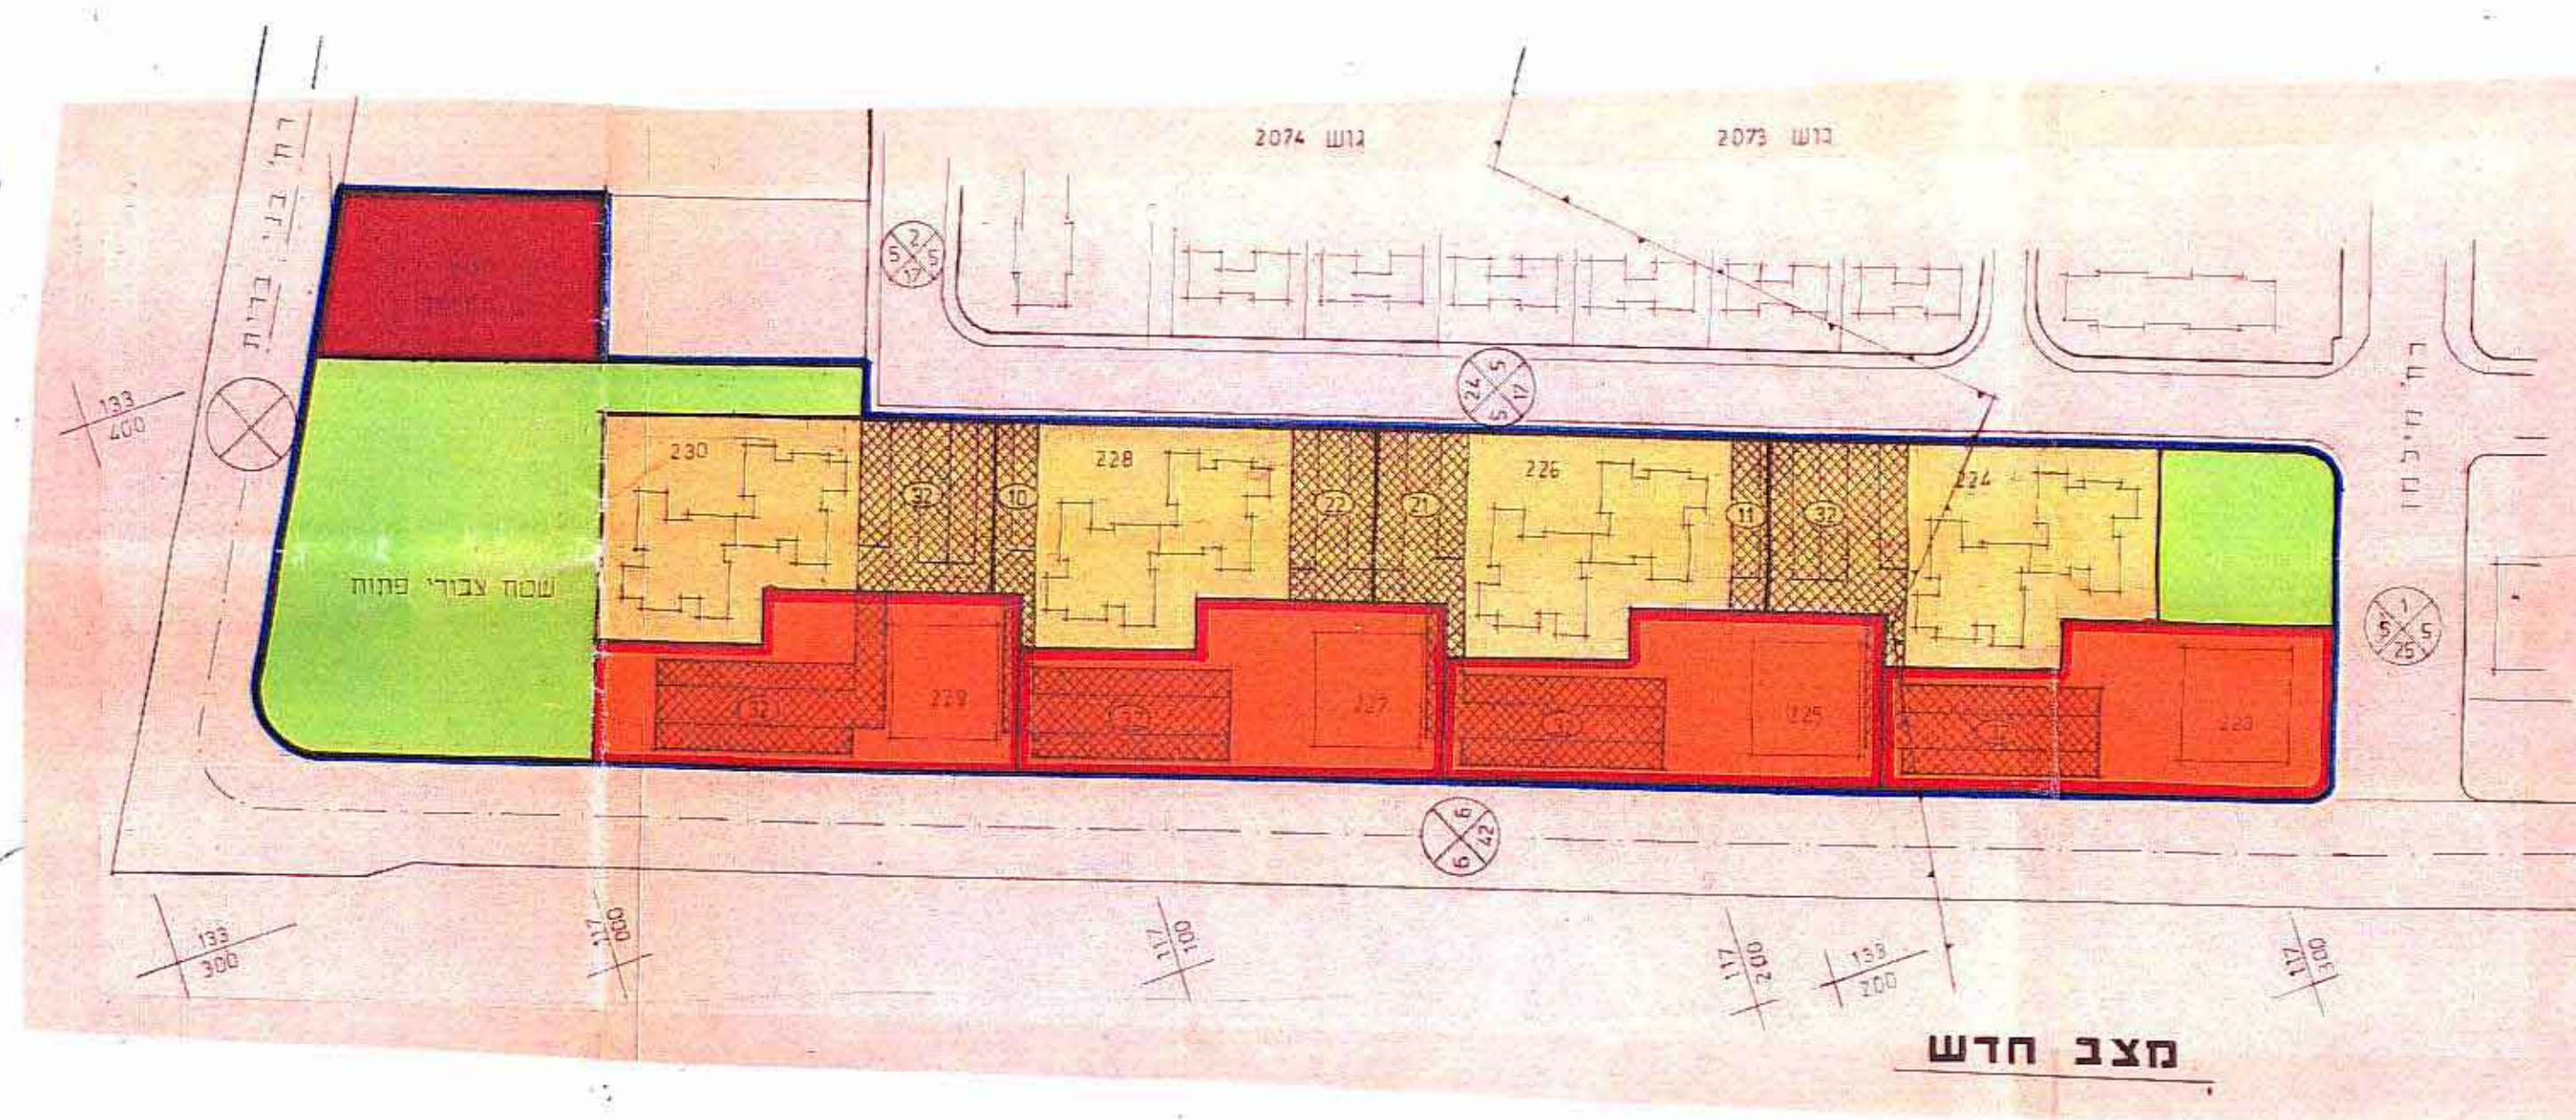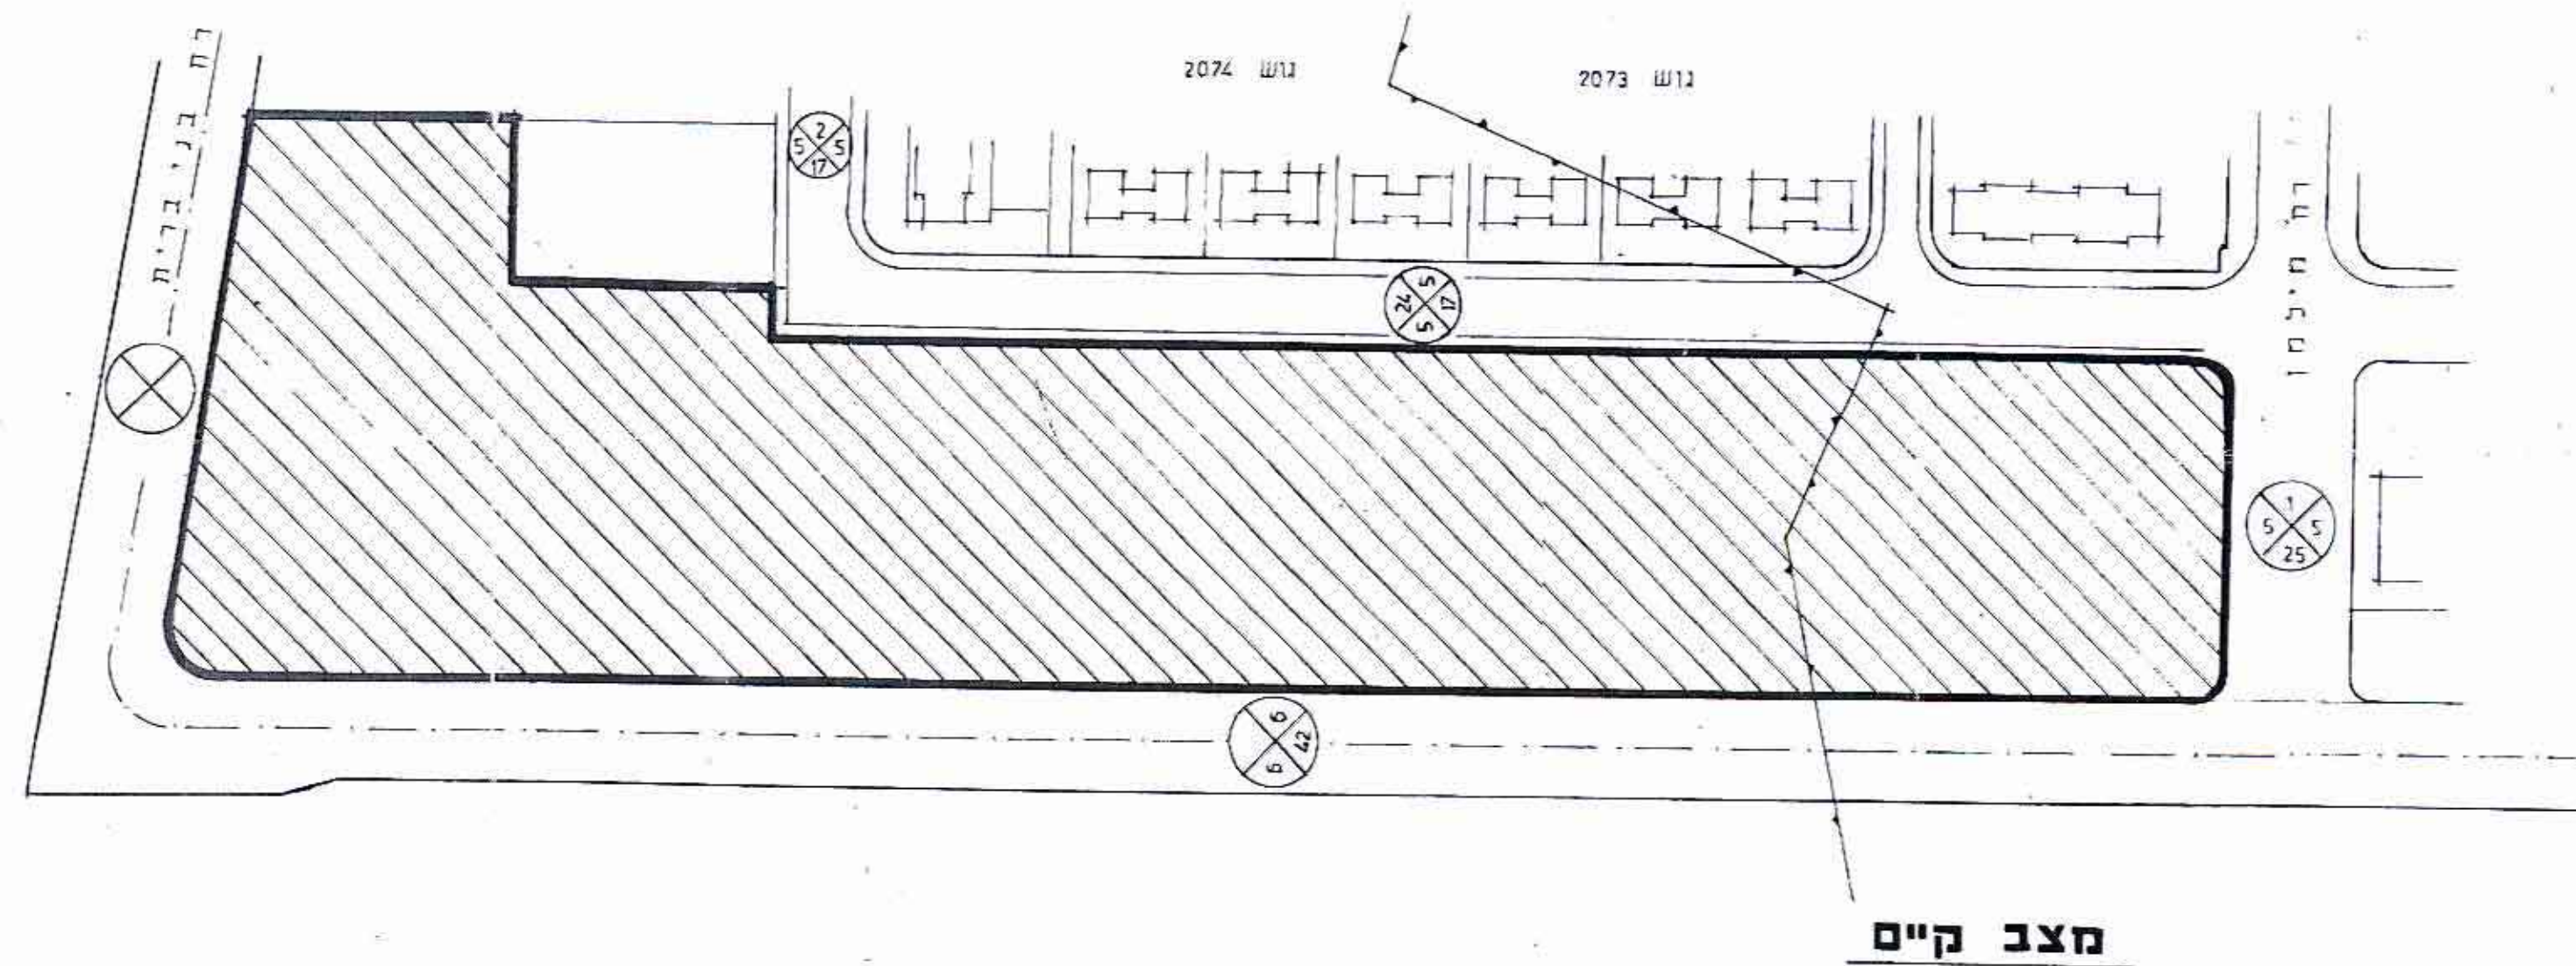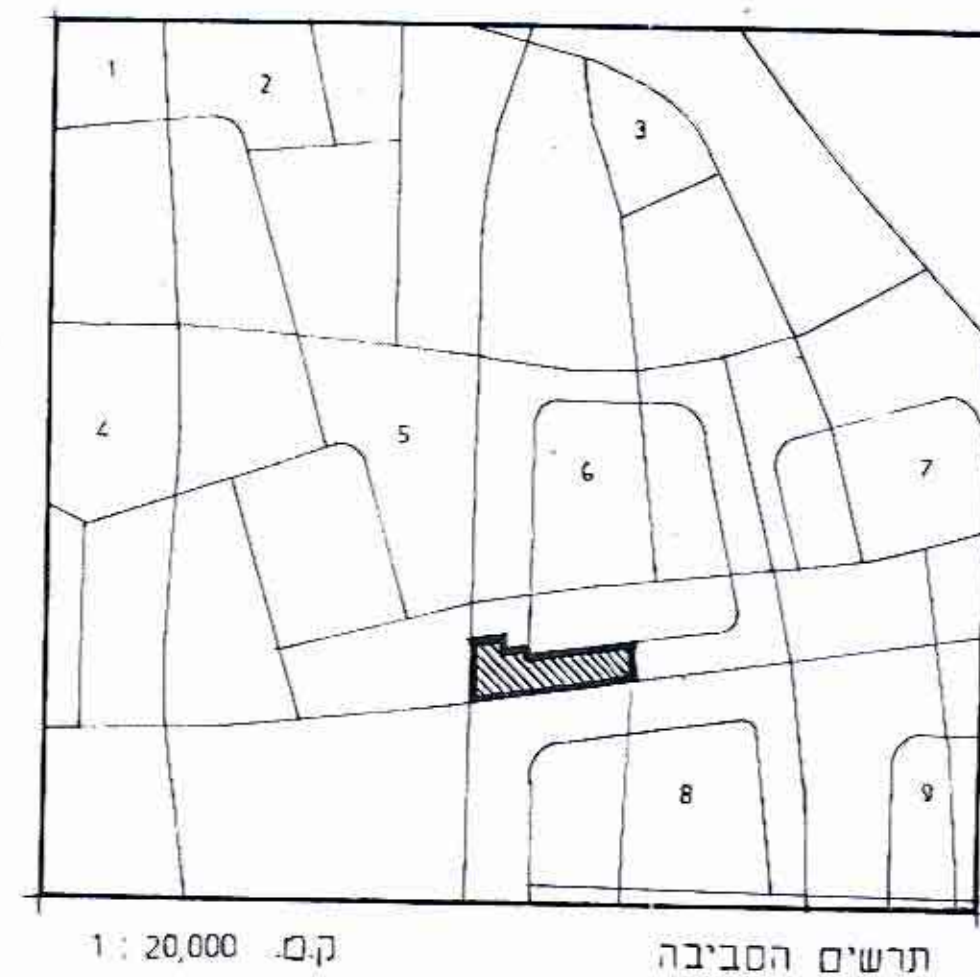

משרד השיכון - מנהל המכר
ד"ר אברהם ארנון
מחבר התכנית
בטל הנכם