

צמח מסכ"י



מרחב תכנון עיר אשקלון

תשריט מצורף לתכנית מס

שינוי מס" לת.ב.ע.מ. מס" 7/126/03/4


שינוי יעוד מאזור ציבורי פתוח לאזור בניני ציבור
שינוי יעוד מאזור בניני ציבור לאזור ציבורי פתוח

מחוז :
 המקום : אשקלון (שמשון)
 גושים : 1944 חלק מחלקה 32
 שטח התכנית :
 בעל הקרקע : עיריית אשקלון
 עורך התכנית והמגיש : עיריית אשקלון

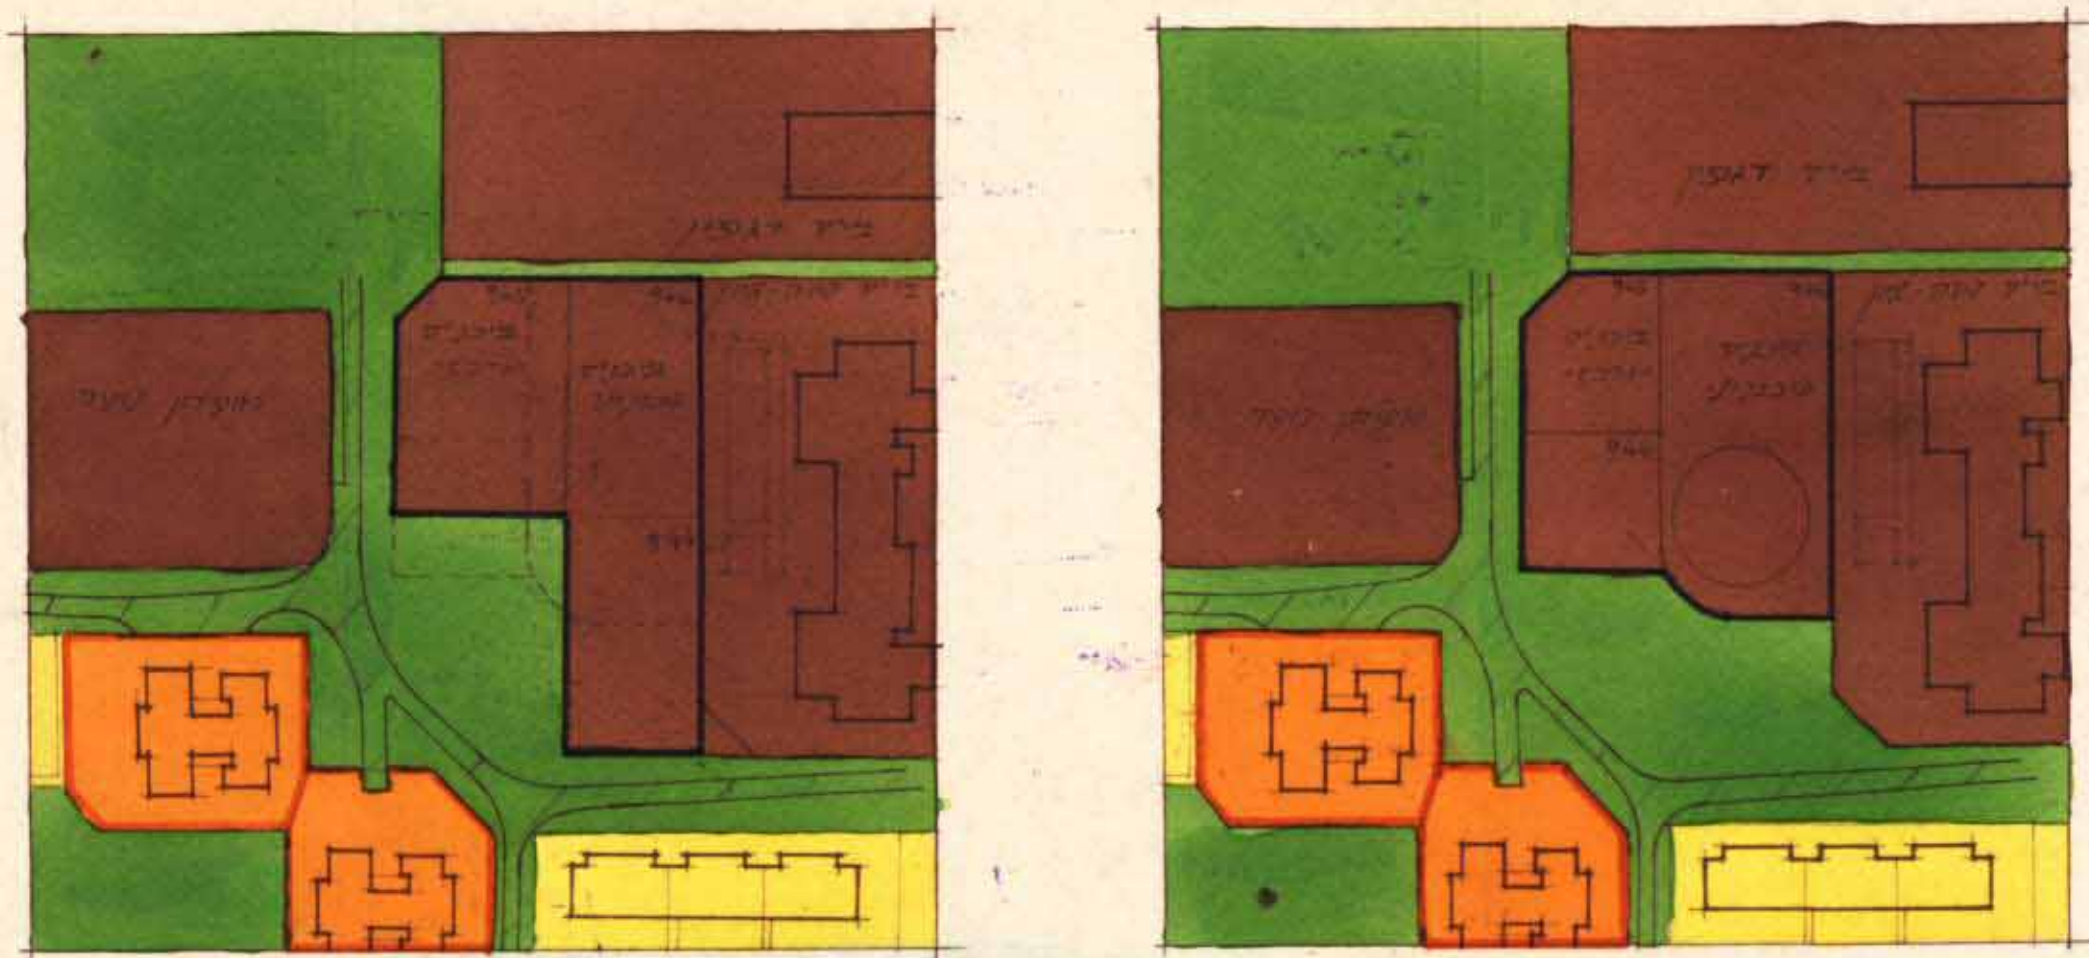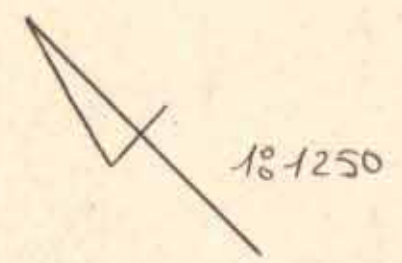

מקרא

- נבול התכנית
- שטח לבניני ציבור
- שטח ציבורי פתוח
- אזור מגורים מיוחד
- אזור מגורים ג'

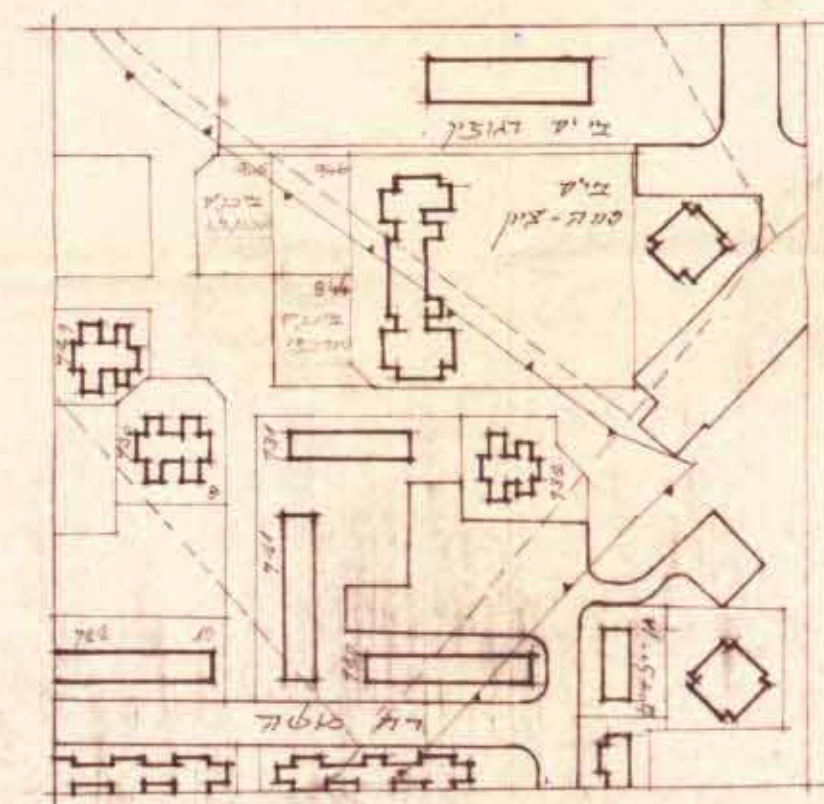

תרשים סביבה 1:2500

חוק התכנון והבניה תשכ"ה - תש"ו
 ועדה מקומית להכנון ולבניה אשקלון
 תכנית מס" 7/126/03/4
 עמ"מ 100186
 9.2.80
 נדונה בישיבה מס' 80
 והוחלט: 1. לאשר
 2. לתת
 3. להמליץ בפני הועדה המחוזית
 מתנגס הועדה
 י"ד תש"ל

מצב מוצע

1965
 15/9/80
 105

מצב קיים

1965
 15/9/80
 105

חותמות

פלרטוט: ד. יצחק
 קנה-מידה: 1:1250, 1:2500
 תאריך: 8.2.80
 מתנדב העיר

5/10/38