

9/1/85

מחוז הדרום מרחב תכנון מקומי אשקלון

שינוי מס' 13 - תכנית מפורטת מס' 107/03/4

מס' ת.מ. 107/03/4
מס' ת.מ. 107/03/4
מס' ת.מ. 107/03/4


מס' ת.מ. 107/03/4
מס' ת.מ. 107/03/4
מס' ת.מ. 107/03/4

מחוז:	הדרום
נפה:	אשקלון
עיר:	אשקלון
גוש:	1931 תחן חולות - 87,85,6 - מוגרש מס' 29
כקום:	בין הרחובות שד"ב גרוון, ההסתדרות, אל' כהן וקבוץ גלילות.
בעלי הקרקע:	מנהל' מקרקע ישראל
יזם ומגיש התכנית:	נחמיה קפלן
שו"ד התכנית:	יפניצי-שרוה אודיכ"ס ומתכנני שרים בעמ.
שטח התכנית:	2.830 דונם
קניין:	11250




מקרא

	גבול התכנית
	גבול גוש
	גבול חלקה קיימת ומס'
	גבול מוגרש חדש ומס'
	דרך קיימת
	דרך מוצעת
	דרך לביטול
	מס' דרך
	קו בנן
	חוזב הדרך
	אזור מסודר
	חניה ציבורית קיימת/מוצעת
	בנין קיים/לחריסה

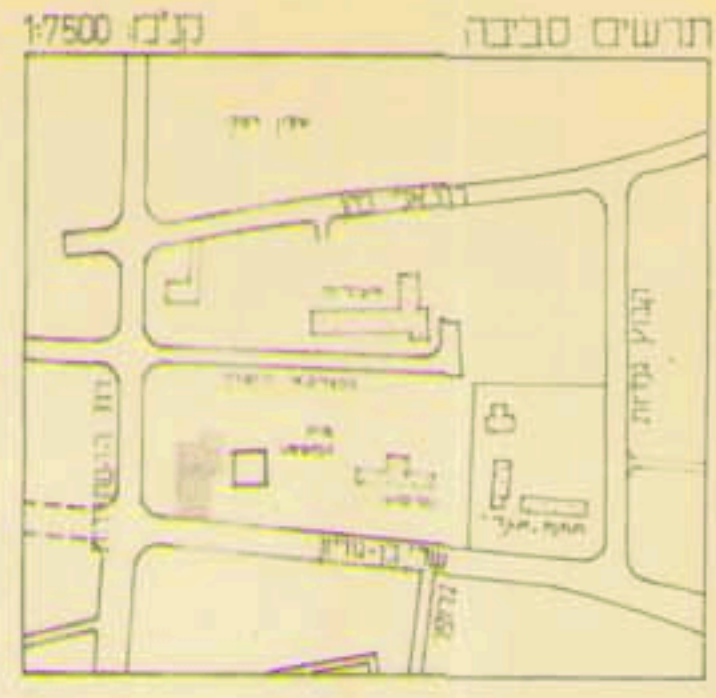

מס' ת.מ. 107/03/4

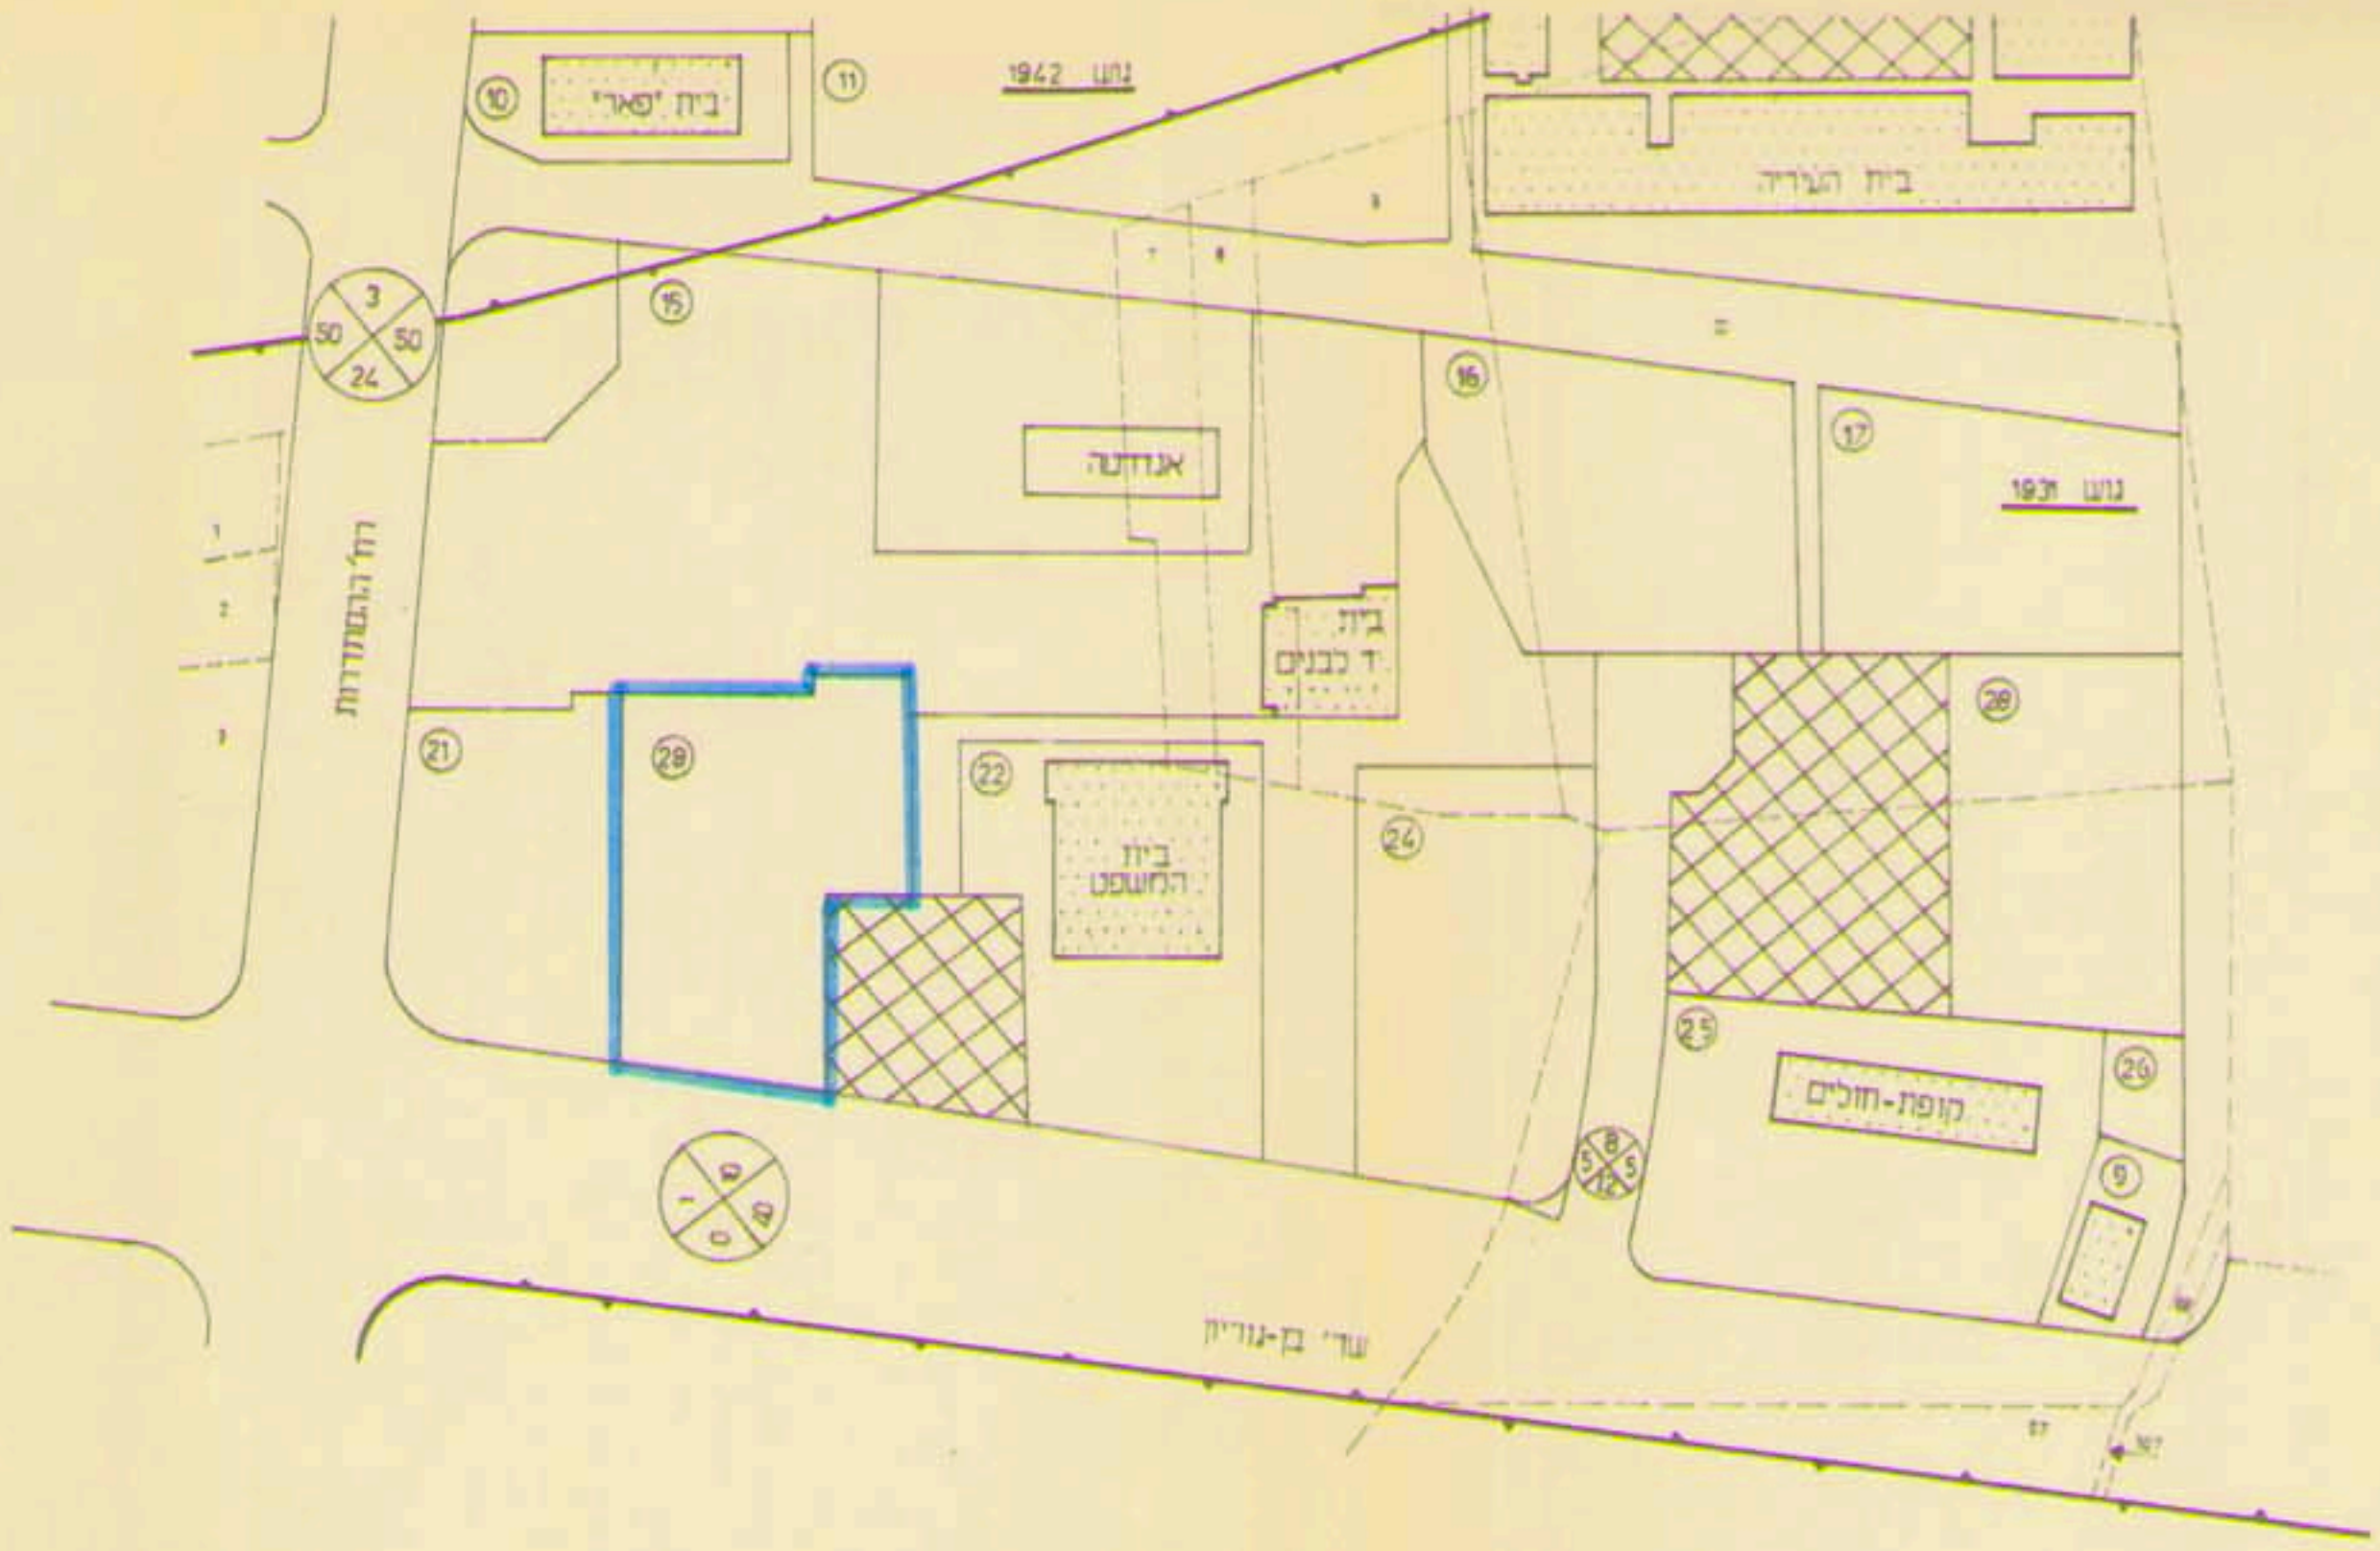

מצב קיים ומצב מוצע

<p>חתימת העדה המחוזית:</p> <p>י.ה.ש.ש. פינצי - שמואל רוח אודיכ"ס ומתכנני שרים בעמ</p>	<p>חתימת העדה המקומית:</p> <p>מס' ת.מ. 107/03/4 מס' ת.מ. 107/03/4 מס' ת.מ. 107/03/4 מס' ת.מ. 107/03/4</p> <p>14.1.85</p>
<p>חתימת שו"ד התכנית:</p>	<p>תאריך: 8.3.84 - כ"ג שבט ה'תשמ"ד 30.5.84 - כ"ג שבט ה'תשמ"ד 18.84 - לבסוקה 11.85 - לבסוקה</p>