



מצב קיים 1:1250

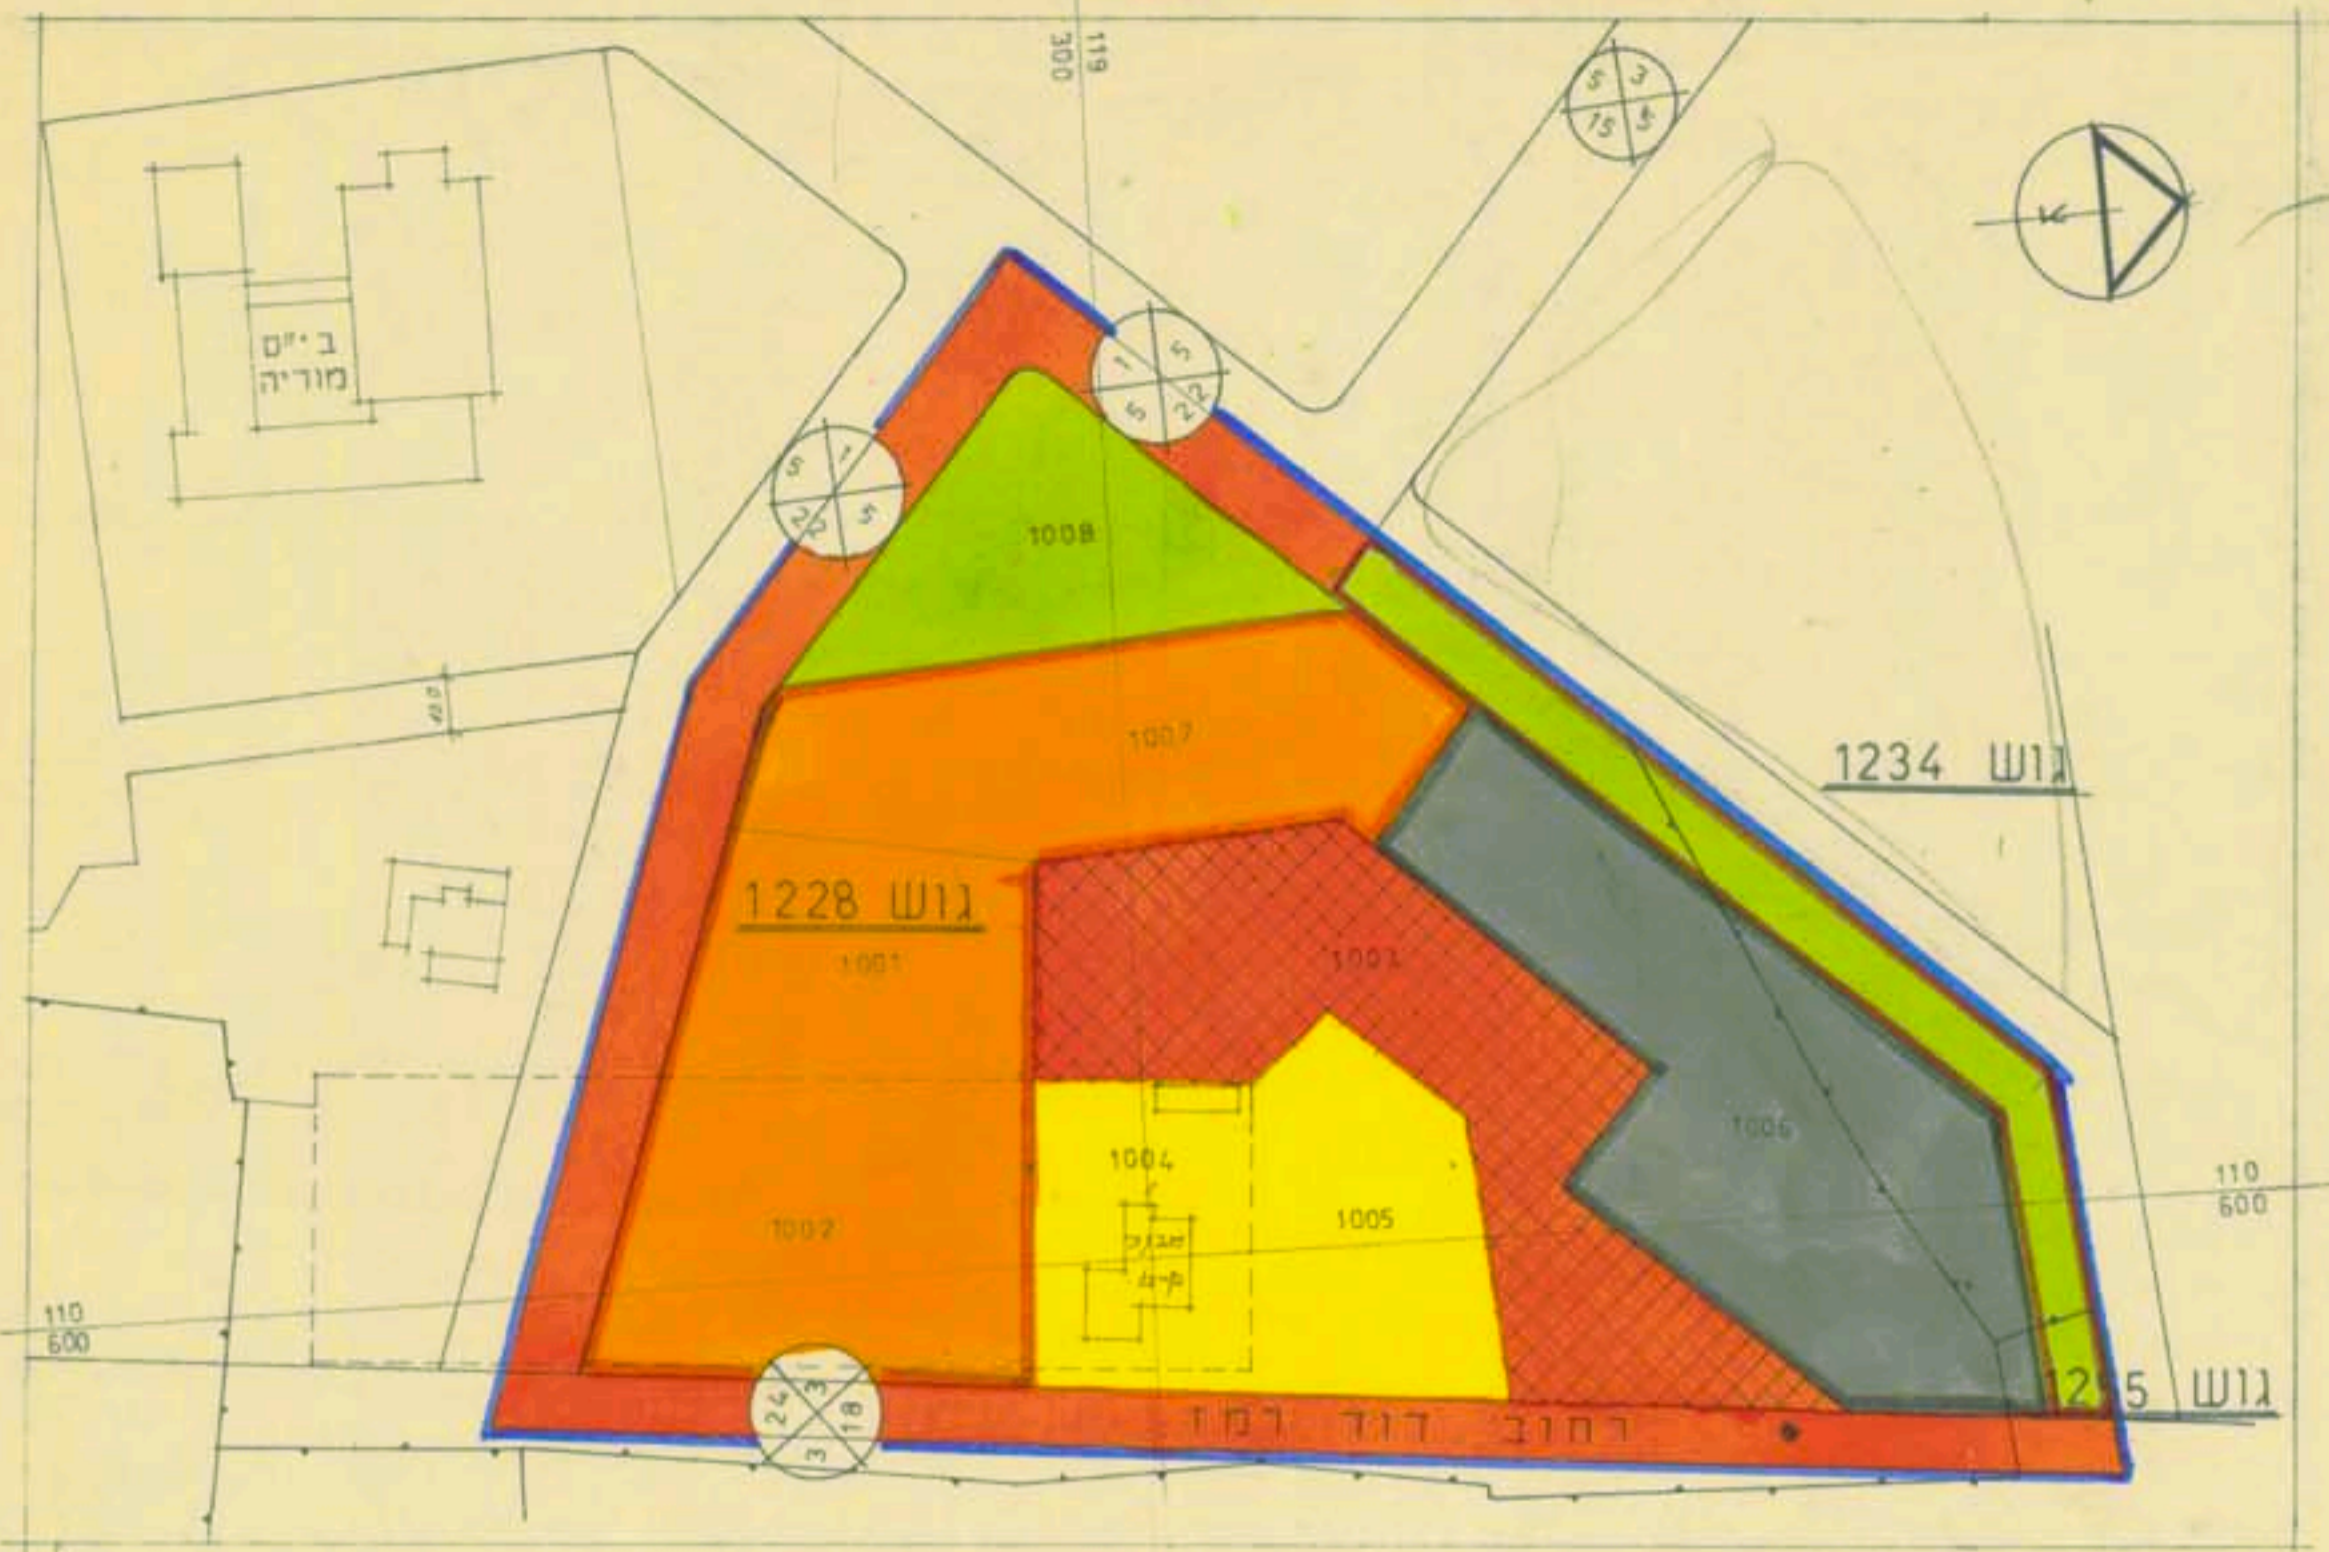

מצב מוצע 1:1250

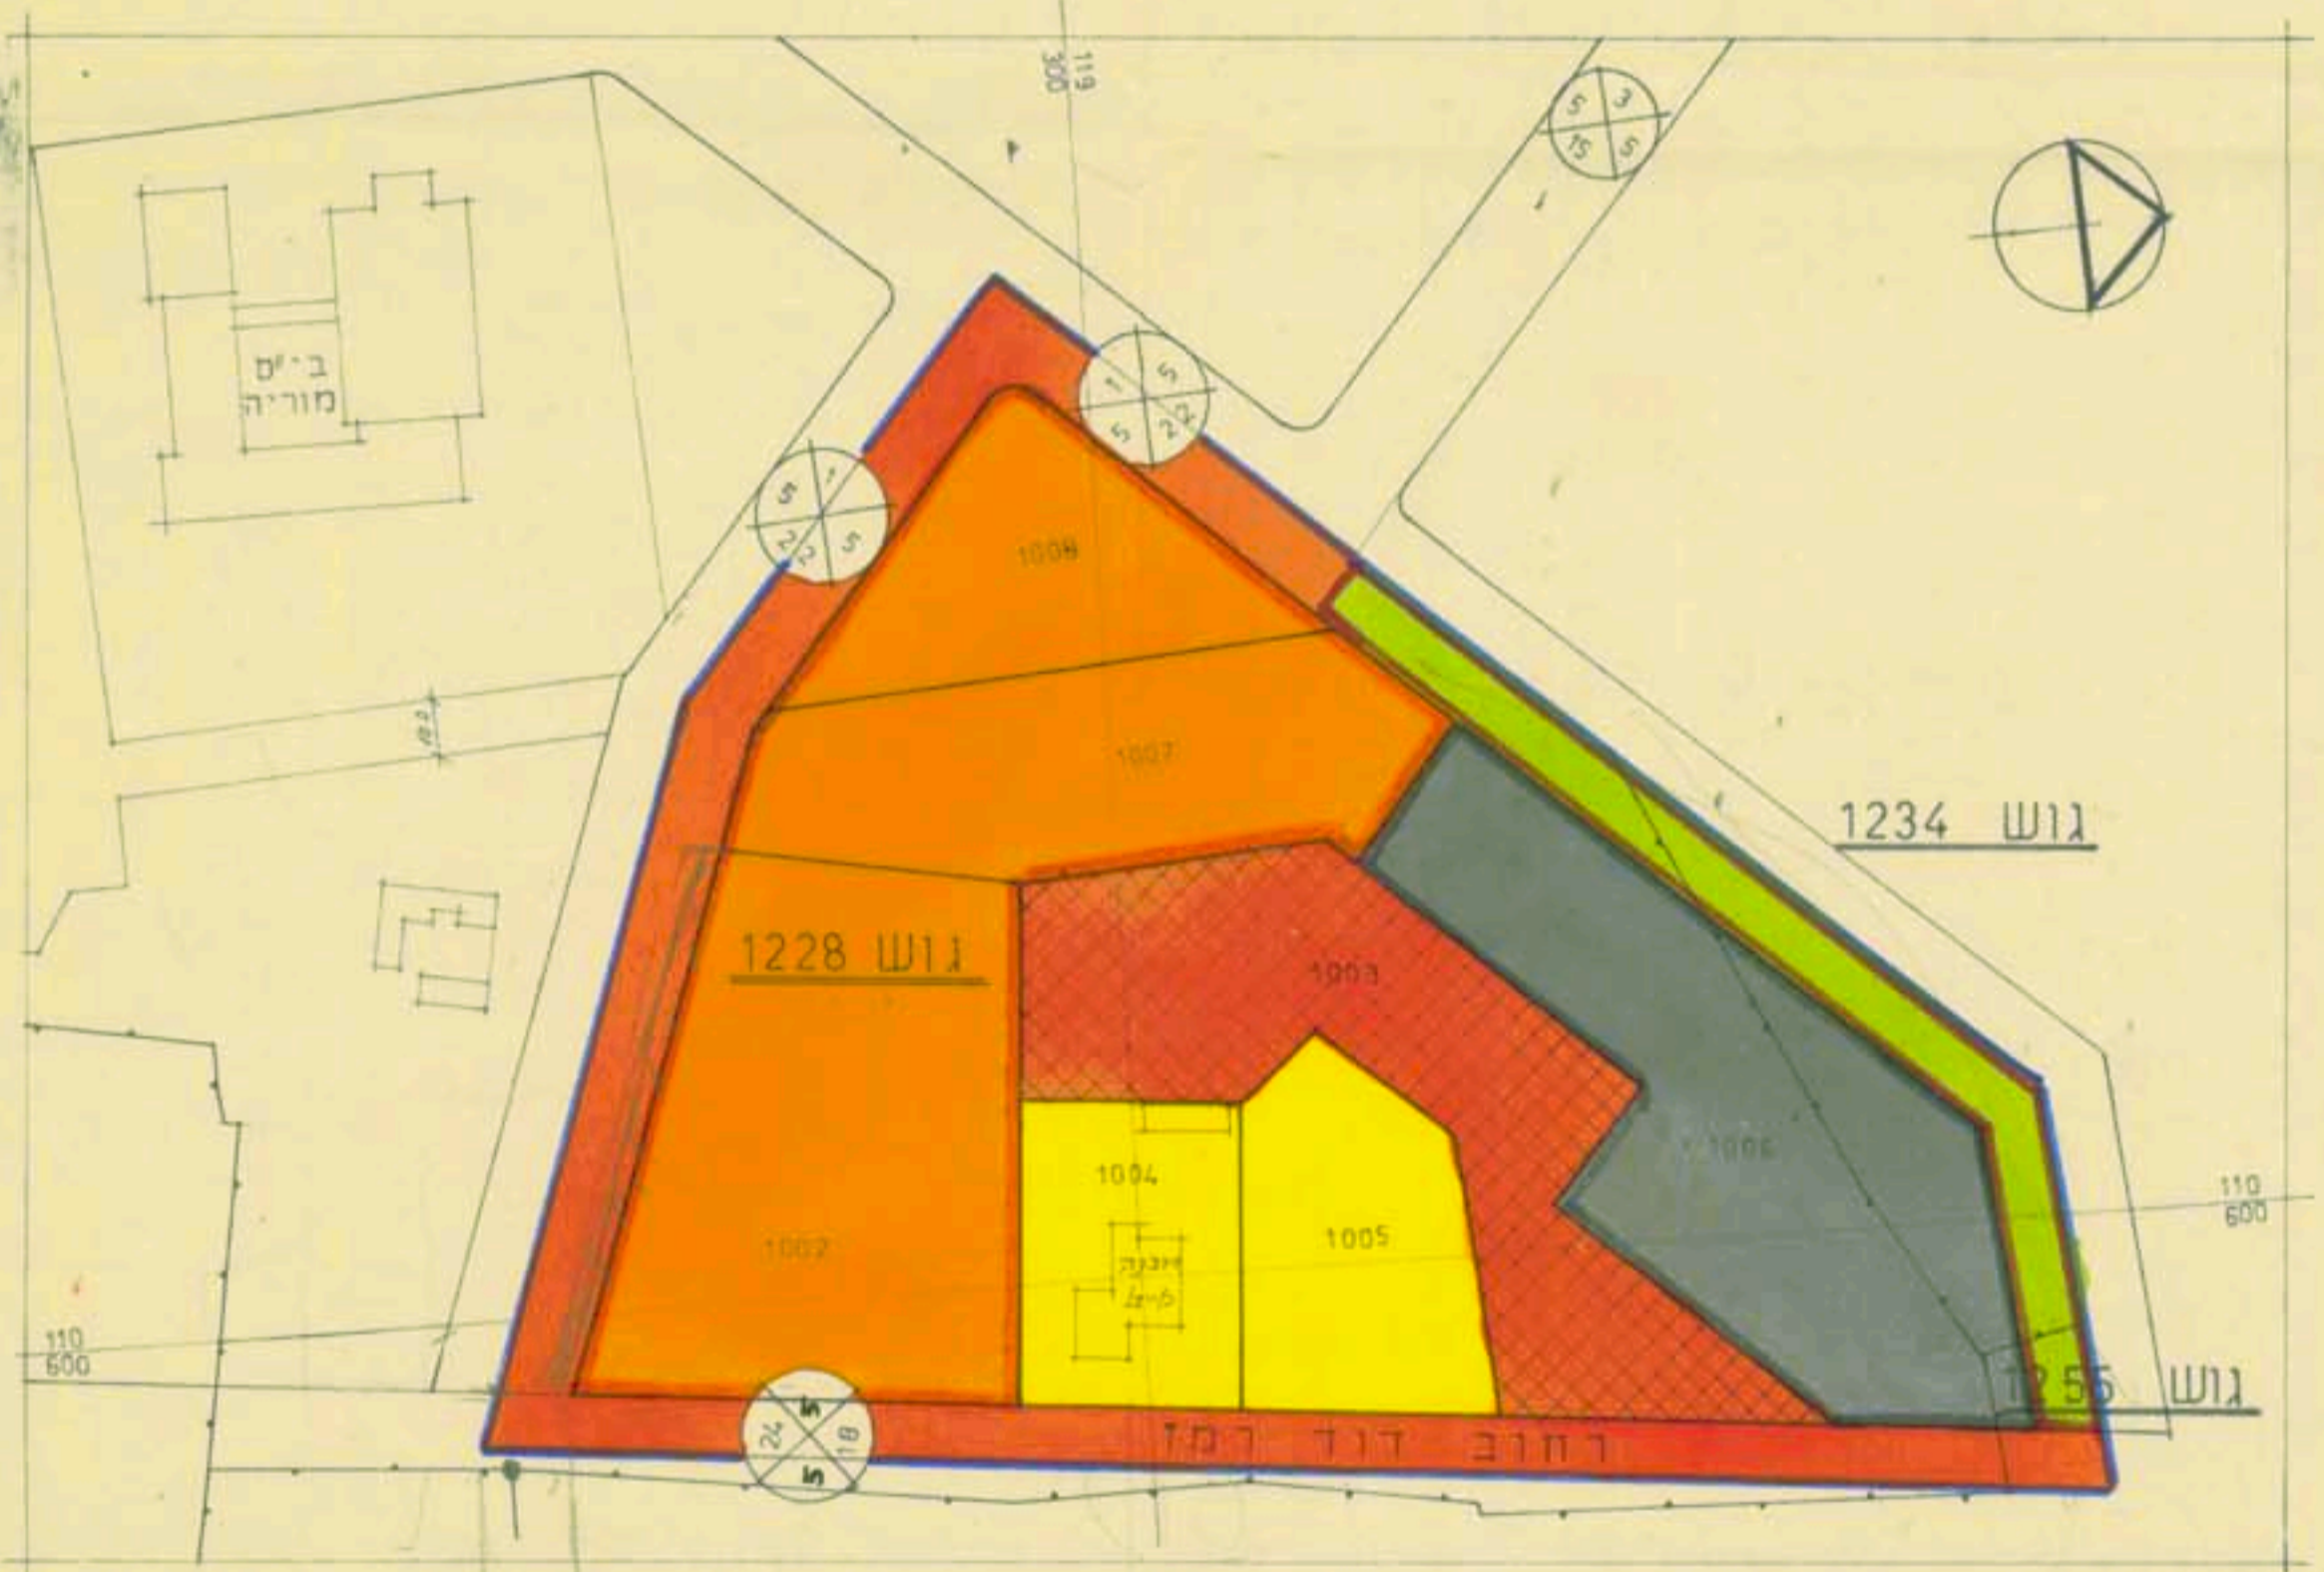

תרשים סביבה 1:10000



טבלת שטחים

הגוון	יעוד השטח	השטח בדונמים	השטח ב-%
Orange	אזור מגורים מיוחד	11.573	35.17
Yellow	שטח מגורים (8 קומות) עם 4 קומות נשע	3.873	11.77
Grey	אזור מסחרי	5.385	16.37
Green	שבייל להולכי רגל	2.157	6.57
Red	חניה ציבורית	4.585	13.93
Dark Red	כבישים	5.327	16.19
	סה"כ	32.900	100.00%

מחוז הדרום

מרחב תכנון מקומי אשקלון

הועדה המחוזית לתכנון ומרחב נתמך בתאריך 21.9.89

תיקון מס לתכנית 35/101/02/4

חוק התכנון והבניה תשכ"ה - 1965
ועדה מקומית לתכנון ולבניה
תכנית מס
שטח מיועד לשטח מגורים מיוחד
אזור מסחרי (8 קומות) עם 4 קומות נשע
אזור מסחרי מס' 1/84
תאריך תחילתו: 2.1.84
לשם: תכנון
לתיאור: כפי תוכנית המסמכים
תאריך: 10/1/84
שם: משה קמחי

מחוז: הדרום
נפה: אשקלון
מקום: אשקלון
נושאים חלקי מ-1228, 1234, 1255
שטח התכנית: 32.900 ד'
היוזם: הועדה המקומית
נעל הקרקע: מינהל מקרקעי ישראל
קנה מידה: 1:1250
המתכנן: מינהל ההנדסה-עיריית-אשקלון

מקרא

- גבול תבע מוצעת
- גבול תבע מאושרת
- אזור חקלאי
- אזור מגורים מיוחד
- אזור מגורים א'
- אזור מגורים ב'
- אזור מגורים ג'
- אזור מרכז עסקים
- אזור מסחרי
- אזור מלאכה
- אזור תעשייה
- אזור מרכז אזרחי
- אזור בניין - ציבור
- אזור מרכז תחבורה
- אזור מלונאות ונופש
- שטח ציבורי פתוח
- שטח פרטי פתוח
- שבייל להולכי רגל
- אזור עתיקות
- חזית חנויות
- דרך קיימת
- דרך מוצעת
- חניה ציבורית
- דרך לכביש
- מספר דרך
- הו בניין
- רוחב דרך
- מספר חלקה זמני
- מספר חלקה ישן
- שטח לשוק פתוח
- שטח למשחטה
- זכות מעבר לרכב בטחון
- שטח חווה עירונית
- מרכז עירוני ראשי
- אזור משתלבות

חותמת

עמדת המים
חוק התכנון והבניה תשכ"ה - 1965
מחוז הדרום
שטח התכנון: 32.900 ד'
תכנית מס
תאריך: 21.9.89
שם: משה קמחי

תכנית מס 35/101/02/4
שטח: 32.900 ד'
תאריך: 21.9.89
שם: משה קמחי

עיריית אשקלון
מינהל ההנדסה
משרד מהנדס העיר
תאריך: 17.2.84
חבר: ד"ר יצחק שרמט
מקום: מנהל השטח
מספר: 1
מאשר: מאשר

4/10/26