


מרחב תכנון הועדה המקומית לתכנון ובניה -
 מחוז הדרום
 תכנית מפורטת חלקית מס' (רובע ד')
 תיקון לחלק מתוכ מפורטת כללית ד/455


- 1 גבולות התכנית : מסומנים בתשריט בקו כחול
- 2 המקום : מחוז הדרום
 נפת אשקלון
 אשדוד, רובע ד'
 גרע 2067
 חלקות 109, 110, 111, 112, 113, 114, 115, 116, 117, 118, 119, 120, 121, 122
- 3 שכונת התכנית : כ- 4.0 דונם
- 4 היזום : רבנית אלברט בן יצחק ז"ל
 מ. קצורניץ
 אשדוד
- 5 בעל הקרקע : מנהל סקרעי ישראל
- 6 המונכך : מהנדס סבן חיים
 רח רוגנץ 42 אשדוד טל. 055-32996
- 7 סוגות התכנית : שנוי בסעיף אחד מגזרים א'
 עיריית אשדוד
 הועדה המקומית משנה-ב'
 ייסדה מס' 58 מיום 27.11.68
 אשרה את בקשת ל/מ/ה.ב.
 108/24
 לפי תכנית זו מס' 24/10/68
 יורד שמש

הועדה המקומית לתכנון ובניה
 עיריית אשדוד
 דאר נכנס
 29-07-1987
 נתקבל

14.9.87
 5/8/87

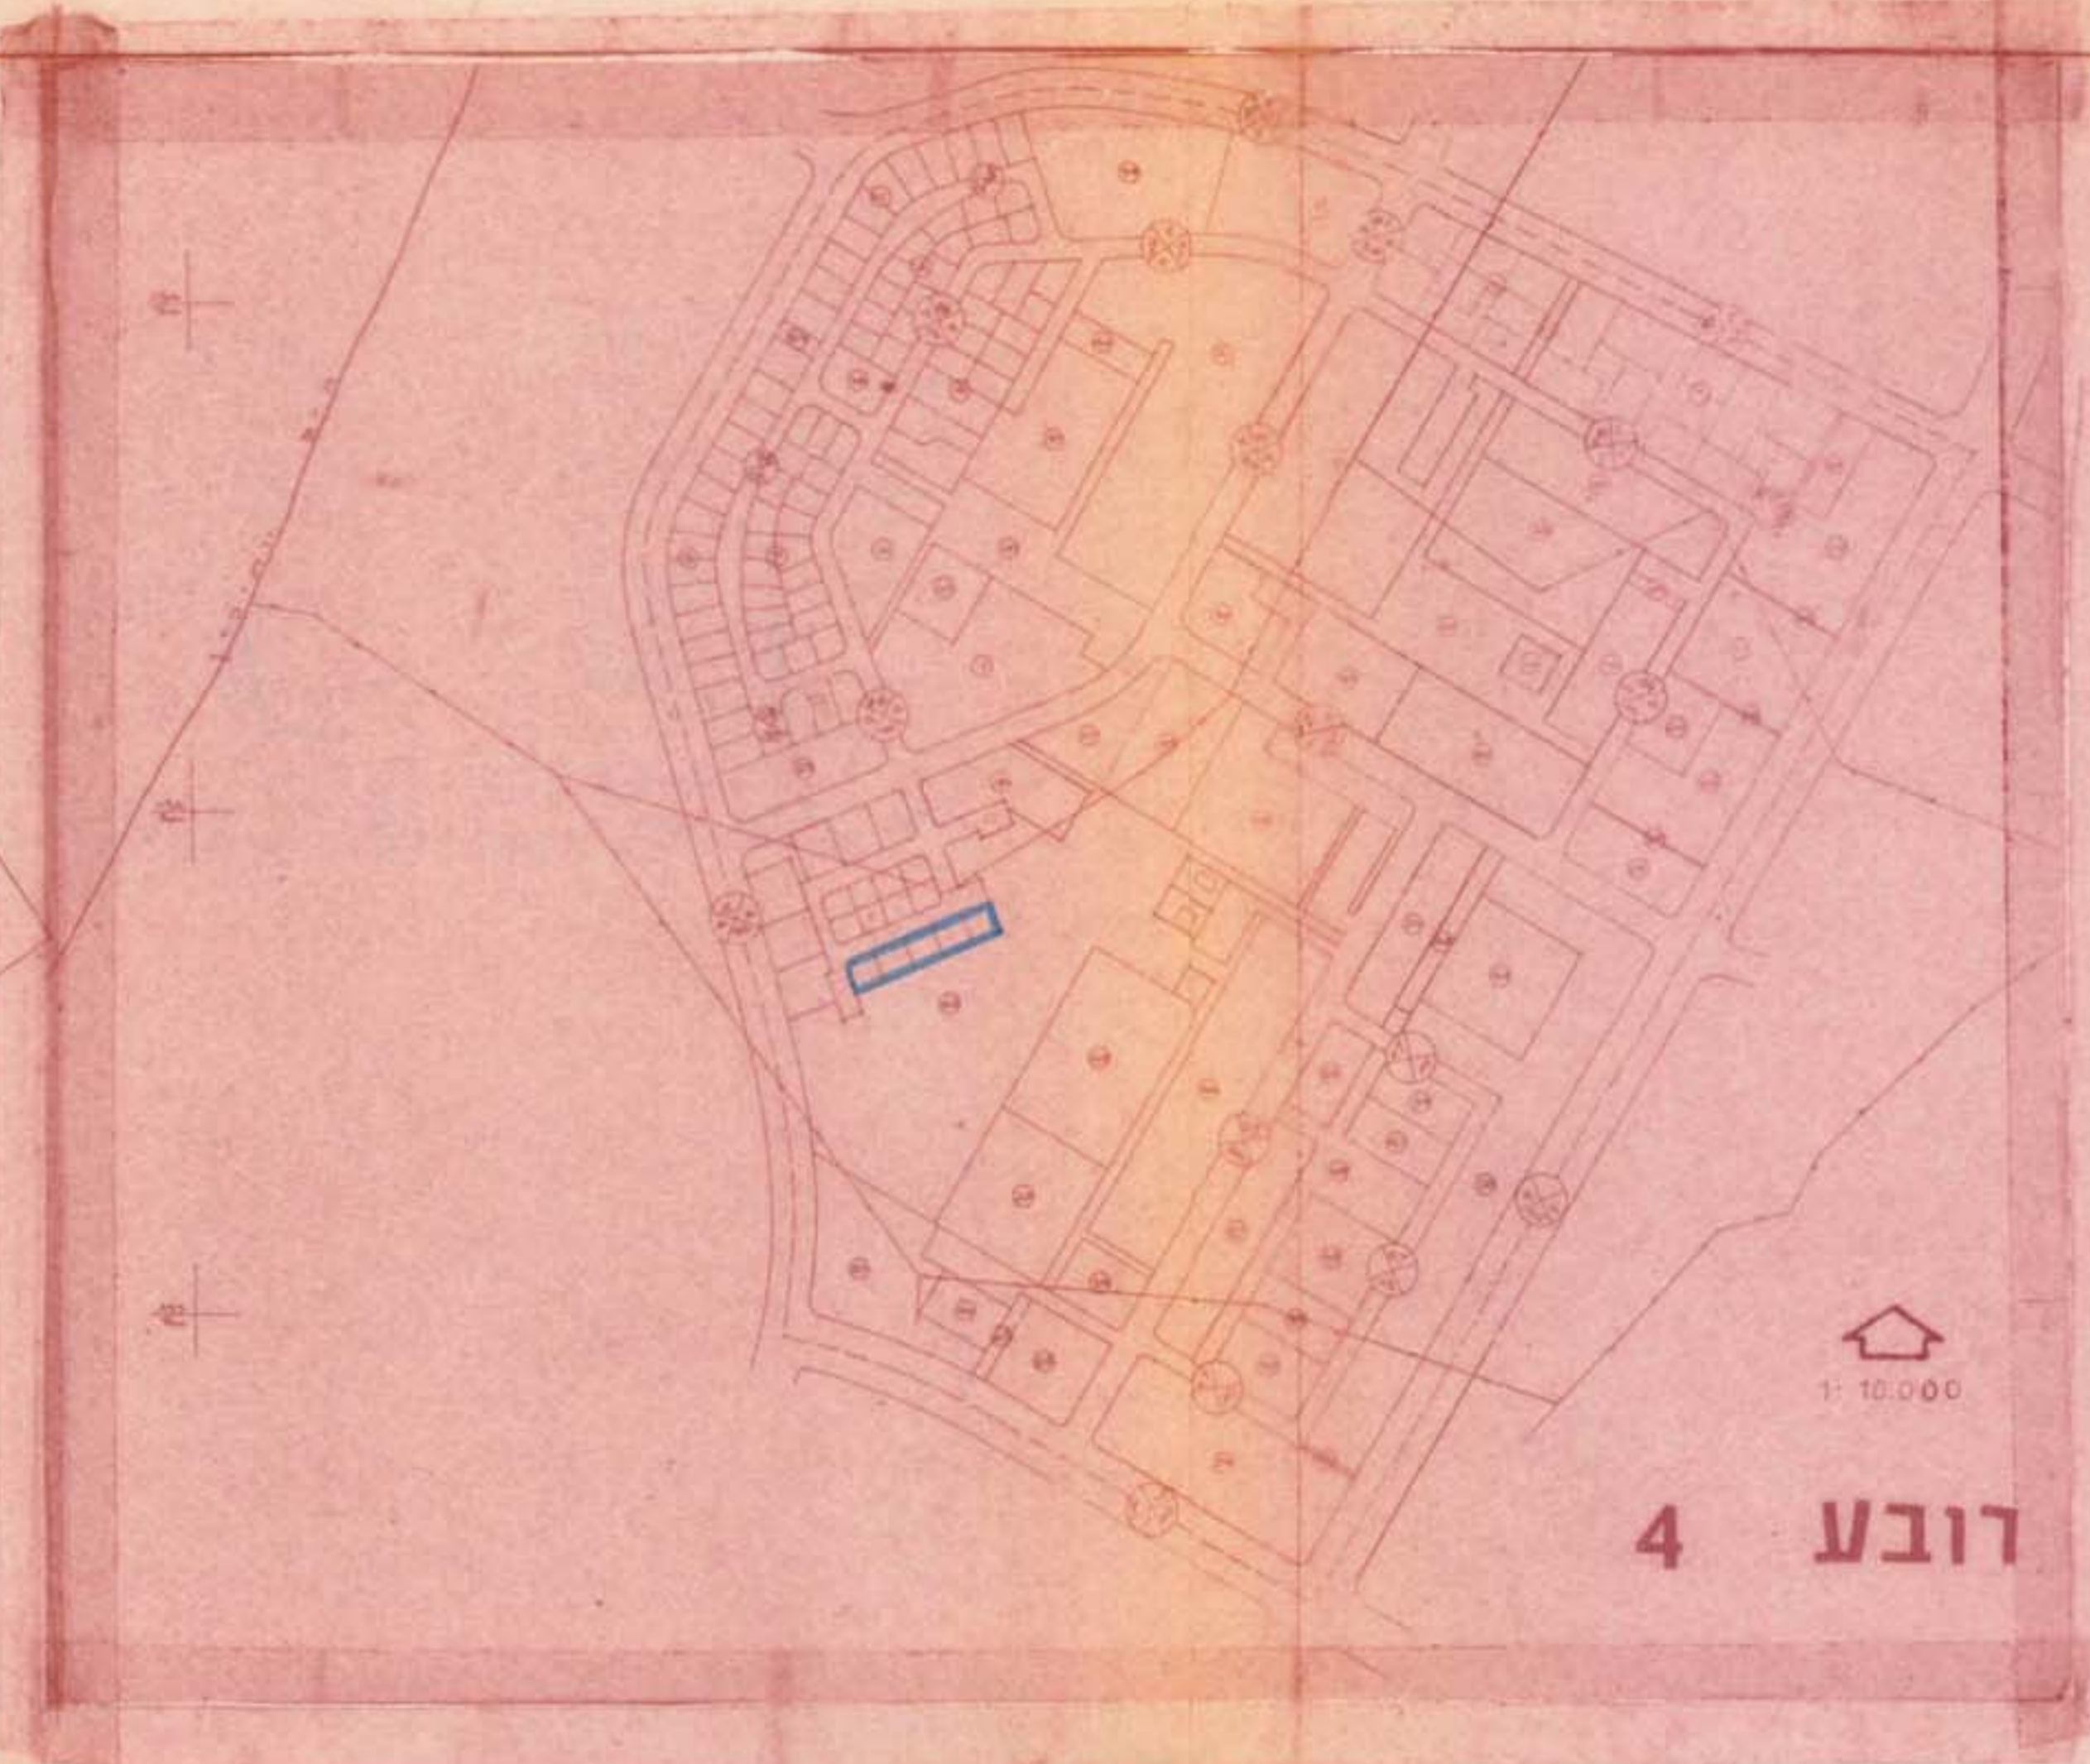

רובע 4

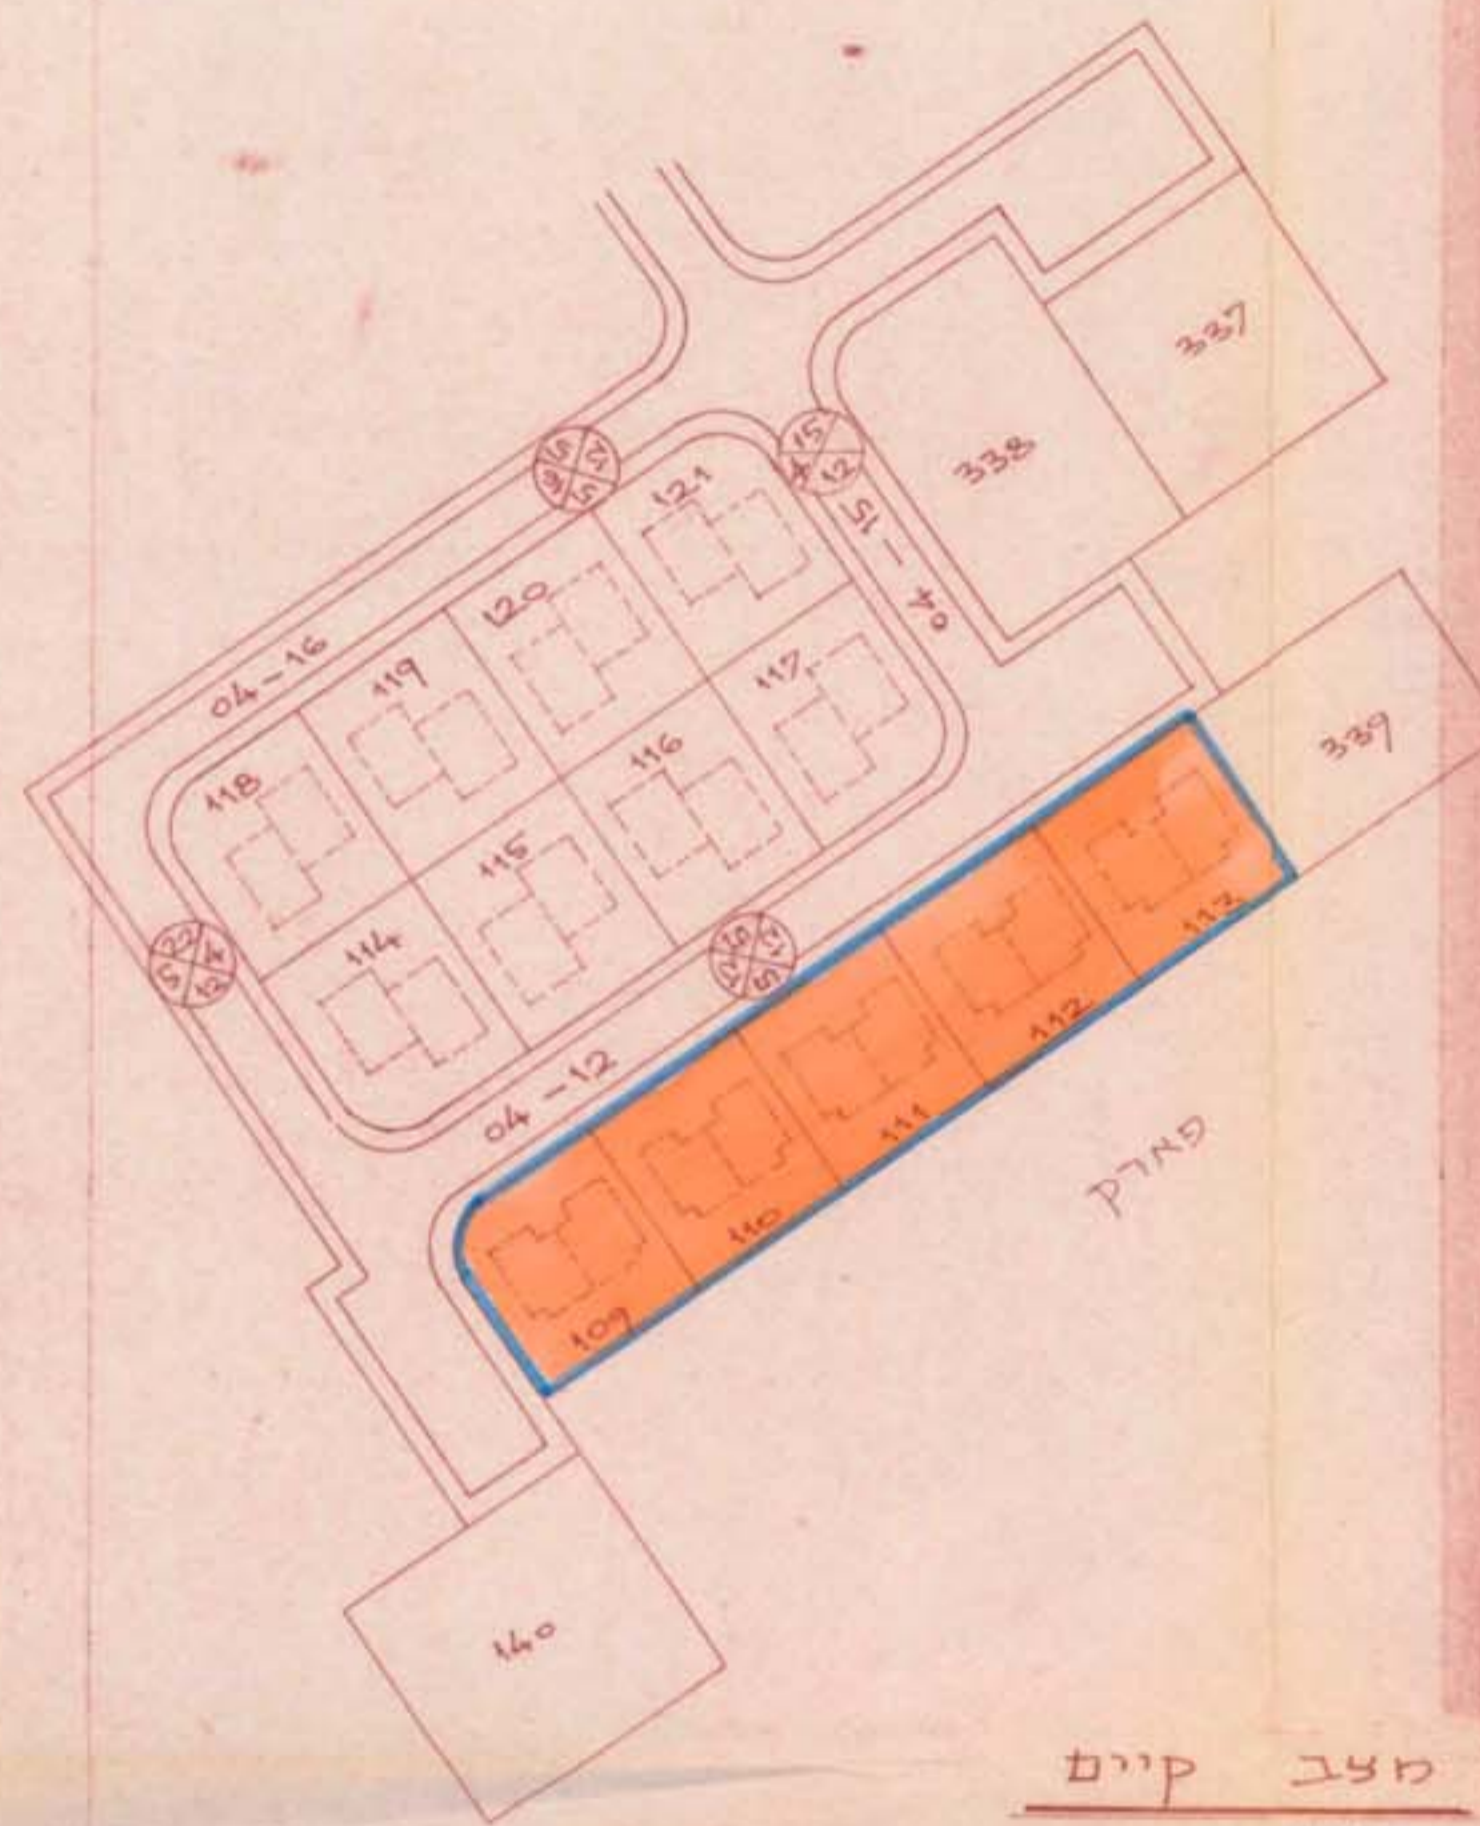

מצב קיים
 1:10000

משרד הבנים
 חוק התכנון והבניה תשנ"ה-1965
 מס' חוזר הדרום
 מס' 228/68
 27/11/68
 24/10/68

מקרא:
 גבול התכנית
 אזור מגורים א'

חתימות:
 היזם אברהם
 בעל הקרקע