

15.620 - 154
_____ 17028

תיקון מס' 22 לתכנית מתאר ד/13 3

חתימות

המתכננים:

היוזמים:



תושבים הסביבה ק"מ 100,000

מקרא


- גבול התכנית
כביש מוצב
מסילת ברזל קיימת
אזור חקלאי
אזור מלאכה ותעשייה
גבול אחר עתיקות
אזור צבורי פתוח
גבול גוש
מספר הדרך
קו בנין
רוחב הדרך
בשטח זה תוודענה חבירות יסודות
ועבודות פתוחות וכן תחנת השפחה
מקומו של אגף העסקיות
מבבלת בריכה (אזור דל תושבים)
כביש קיים

1940
JUL 10
1940

התקון המוצע

1 : 10.000 : מ.ק.

γ_3/N γ_1/C

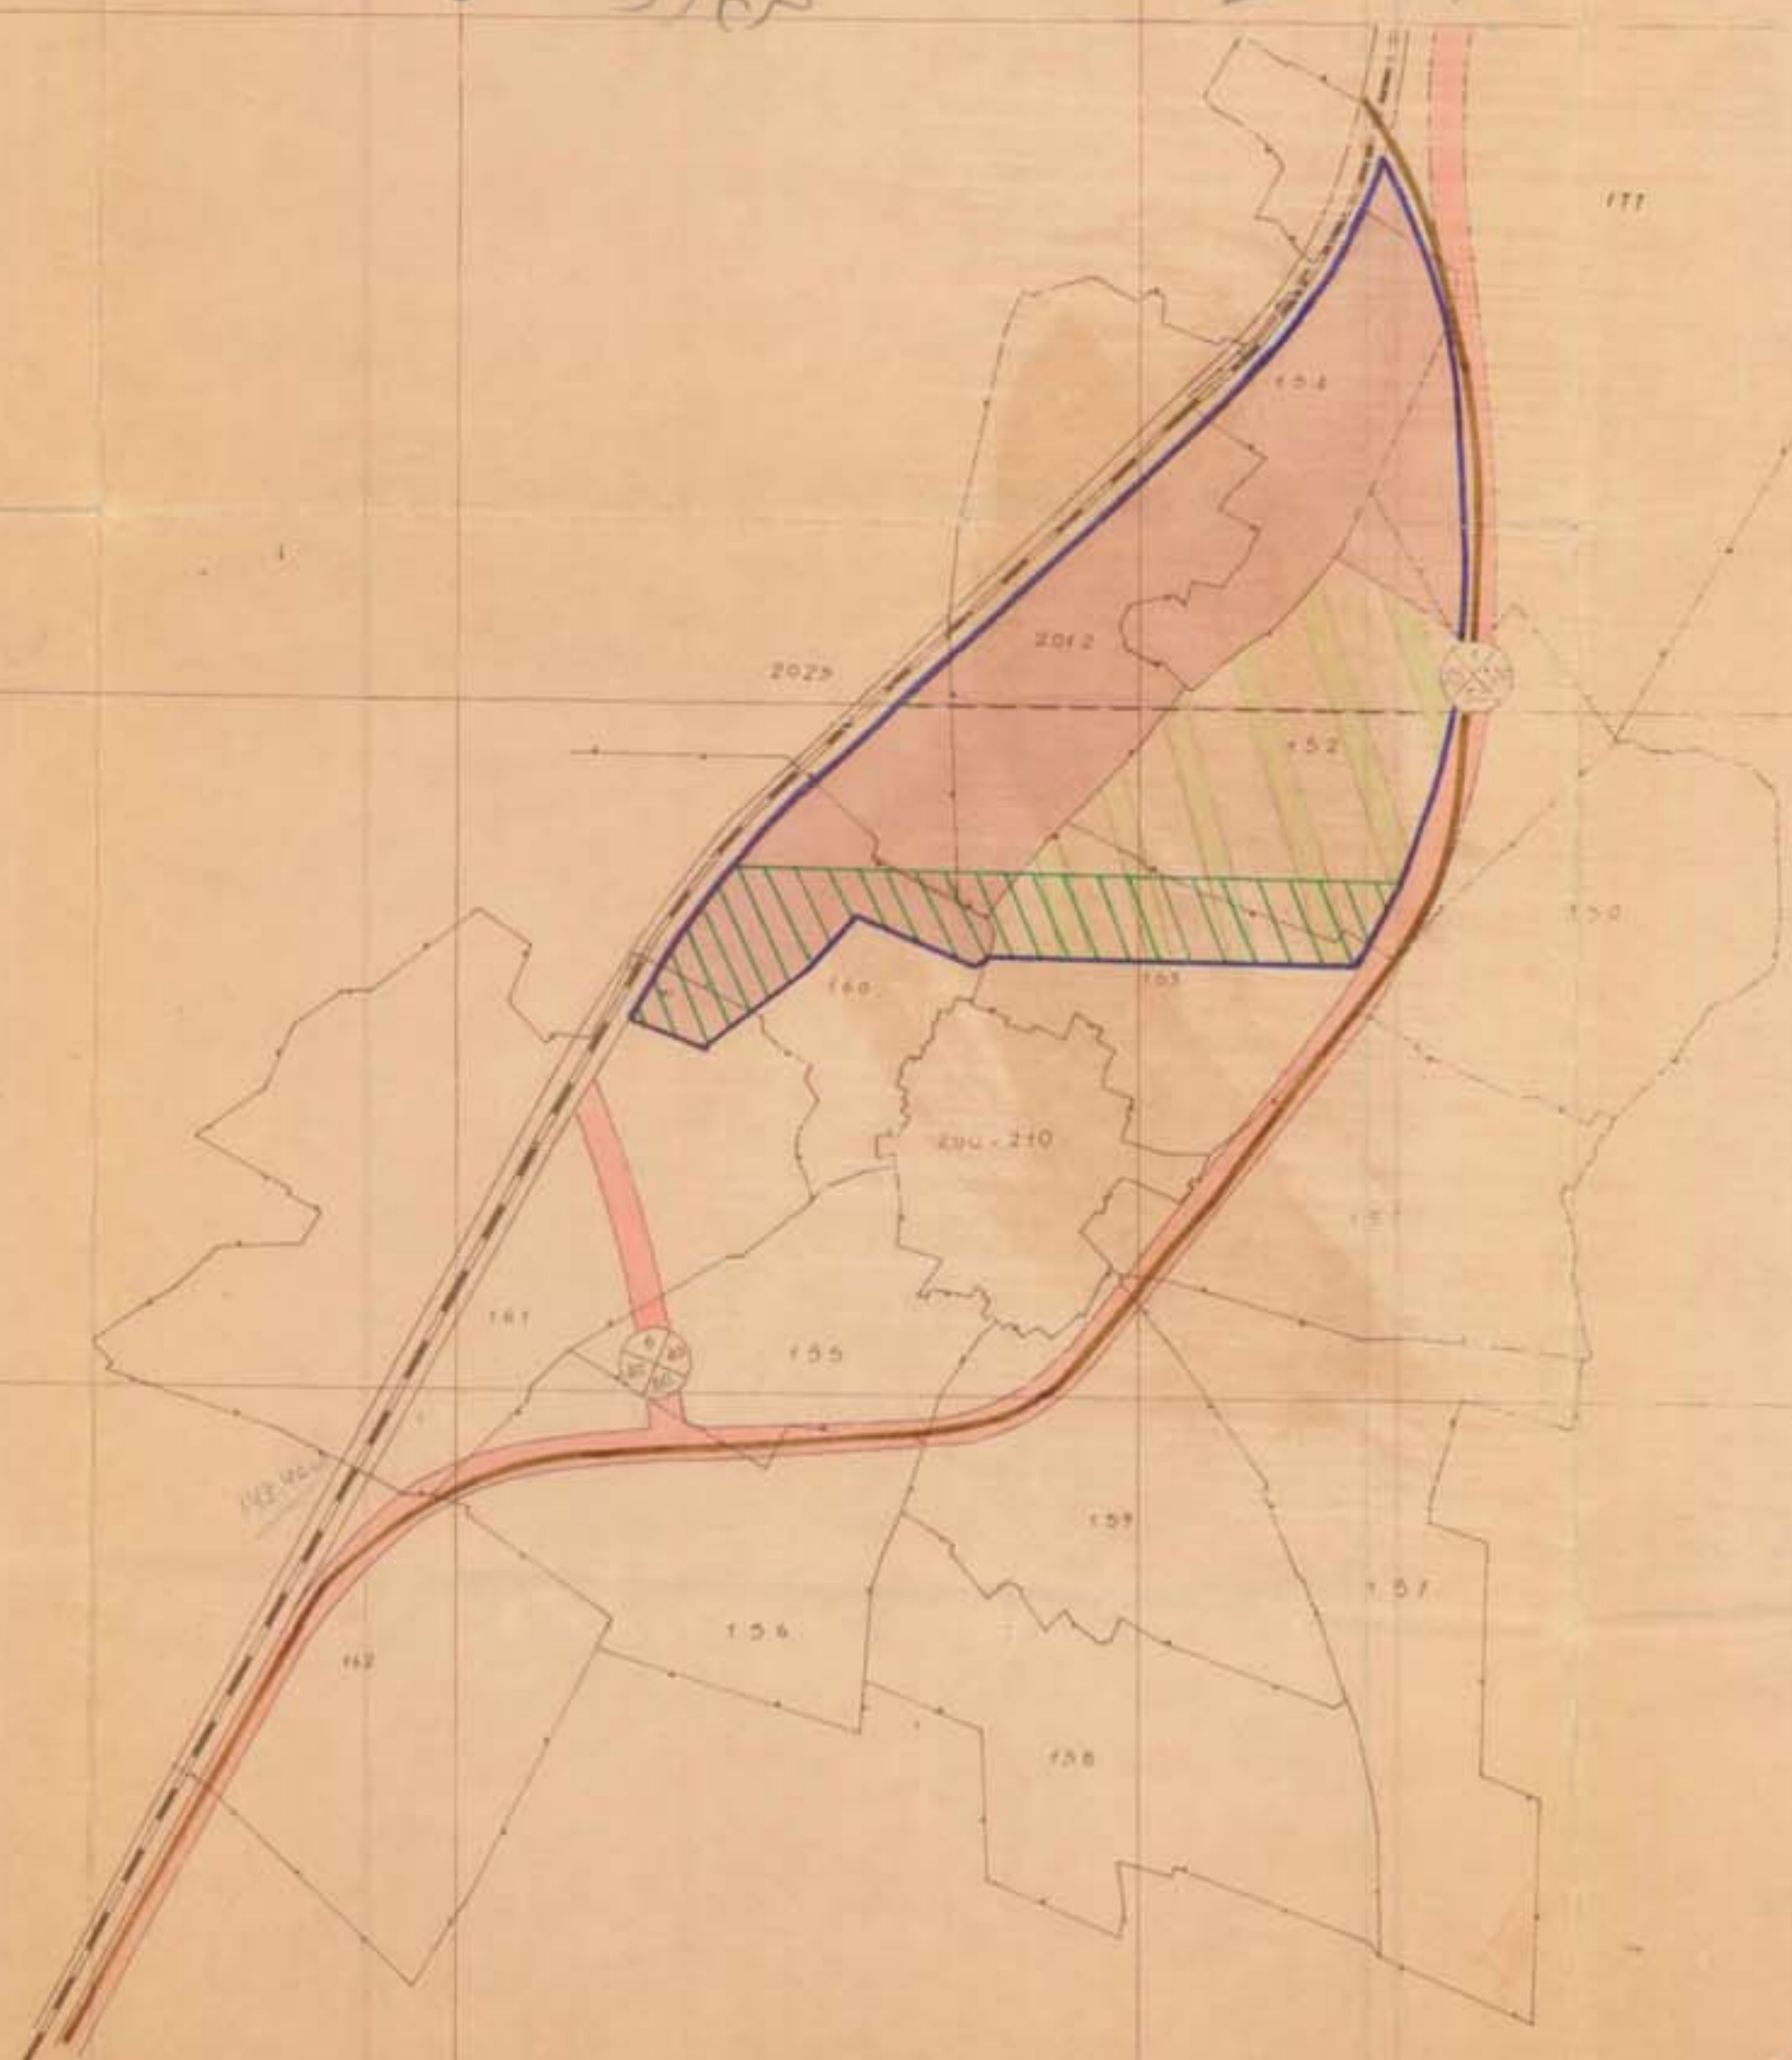

המצב הקיים

1:10.000 : m.p.

