


מרחב תכנון מקומי אשקלון
תשריט מצורף לתכנית מפורטת מס'
שינוי מס' לת.בעמ מס' ד 106/03/4

(1) שינוי בחלקת מגרשים מס' 24, 23, 22 (2) שינוי יעוד מאזור תעשייה ודרך לביטוח
(3) שינוי יעוד מאזור תעשייה לאזור פרטי פתוח (ביוב עירוני).

מחוז : הדרום
המקום : אשקלון
גוש : 1216 מגרשים 24, 23, 22
שטח התכנית : 19,145 ד'
בעל הקרקע : מינהל מקרקעי ישראל
עורך התכנית והמיגש : עיריית אשקלון.



מצב מוצע

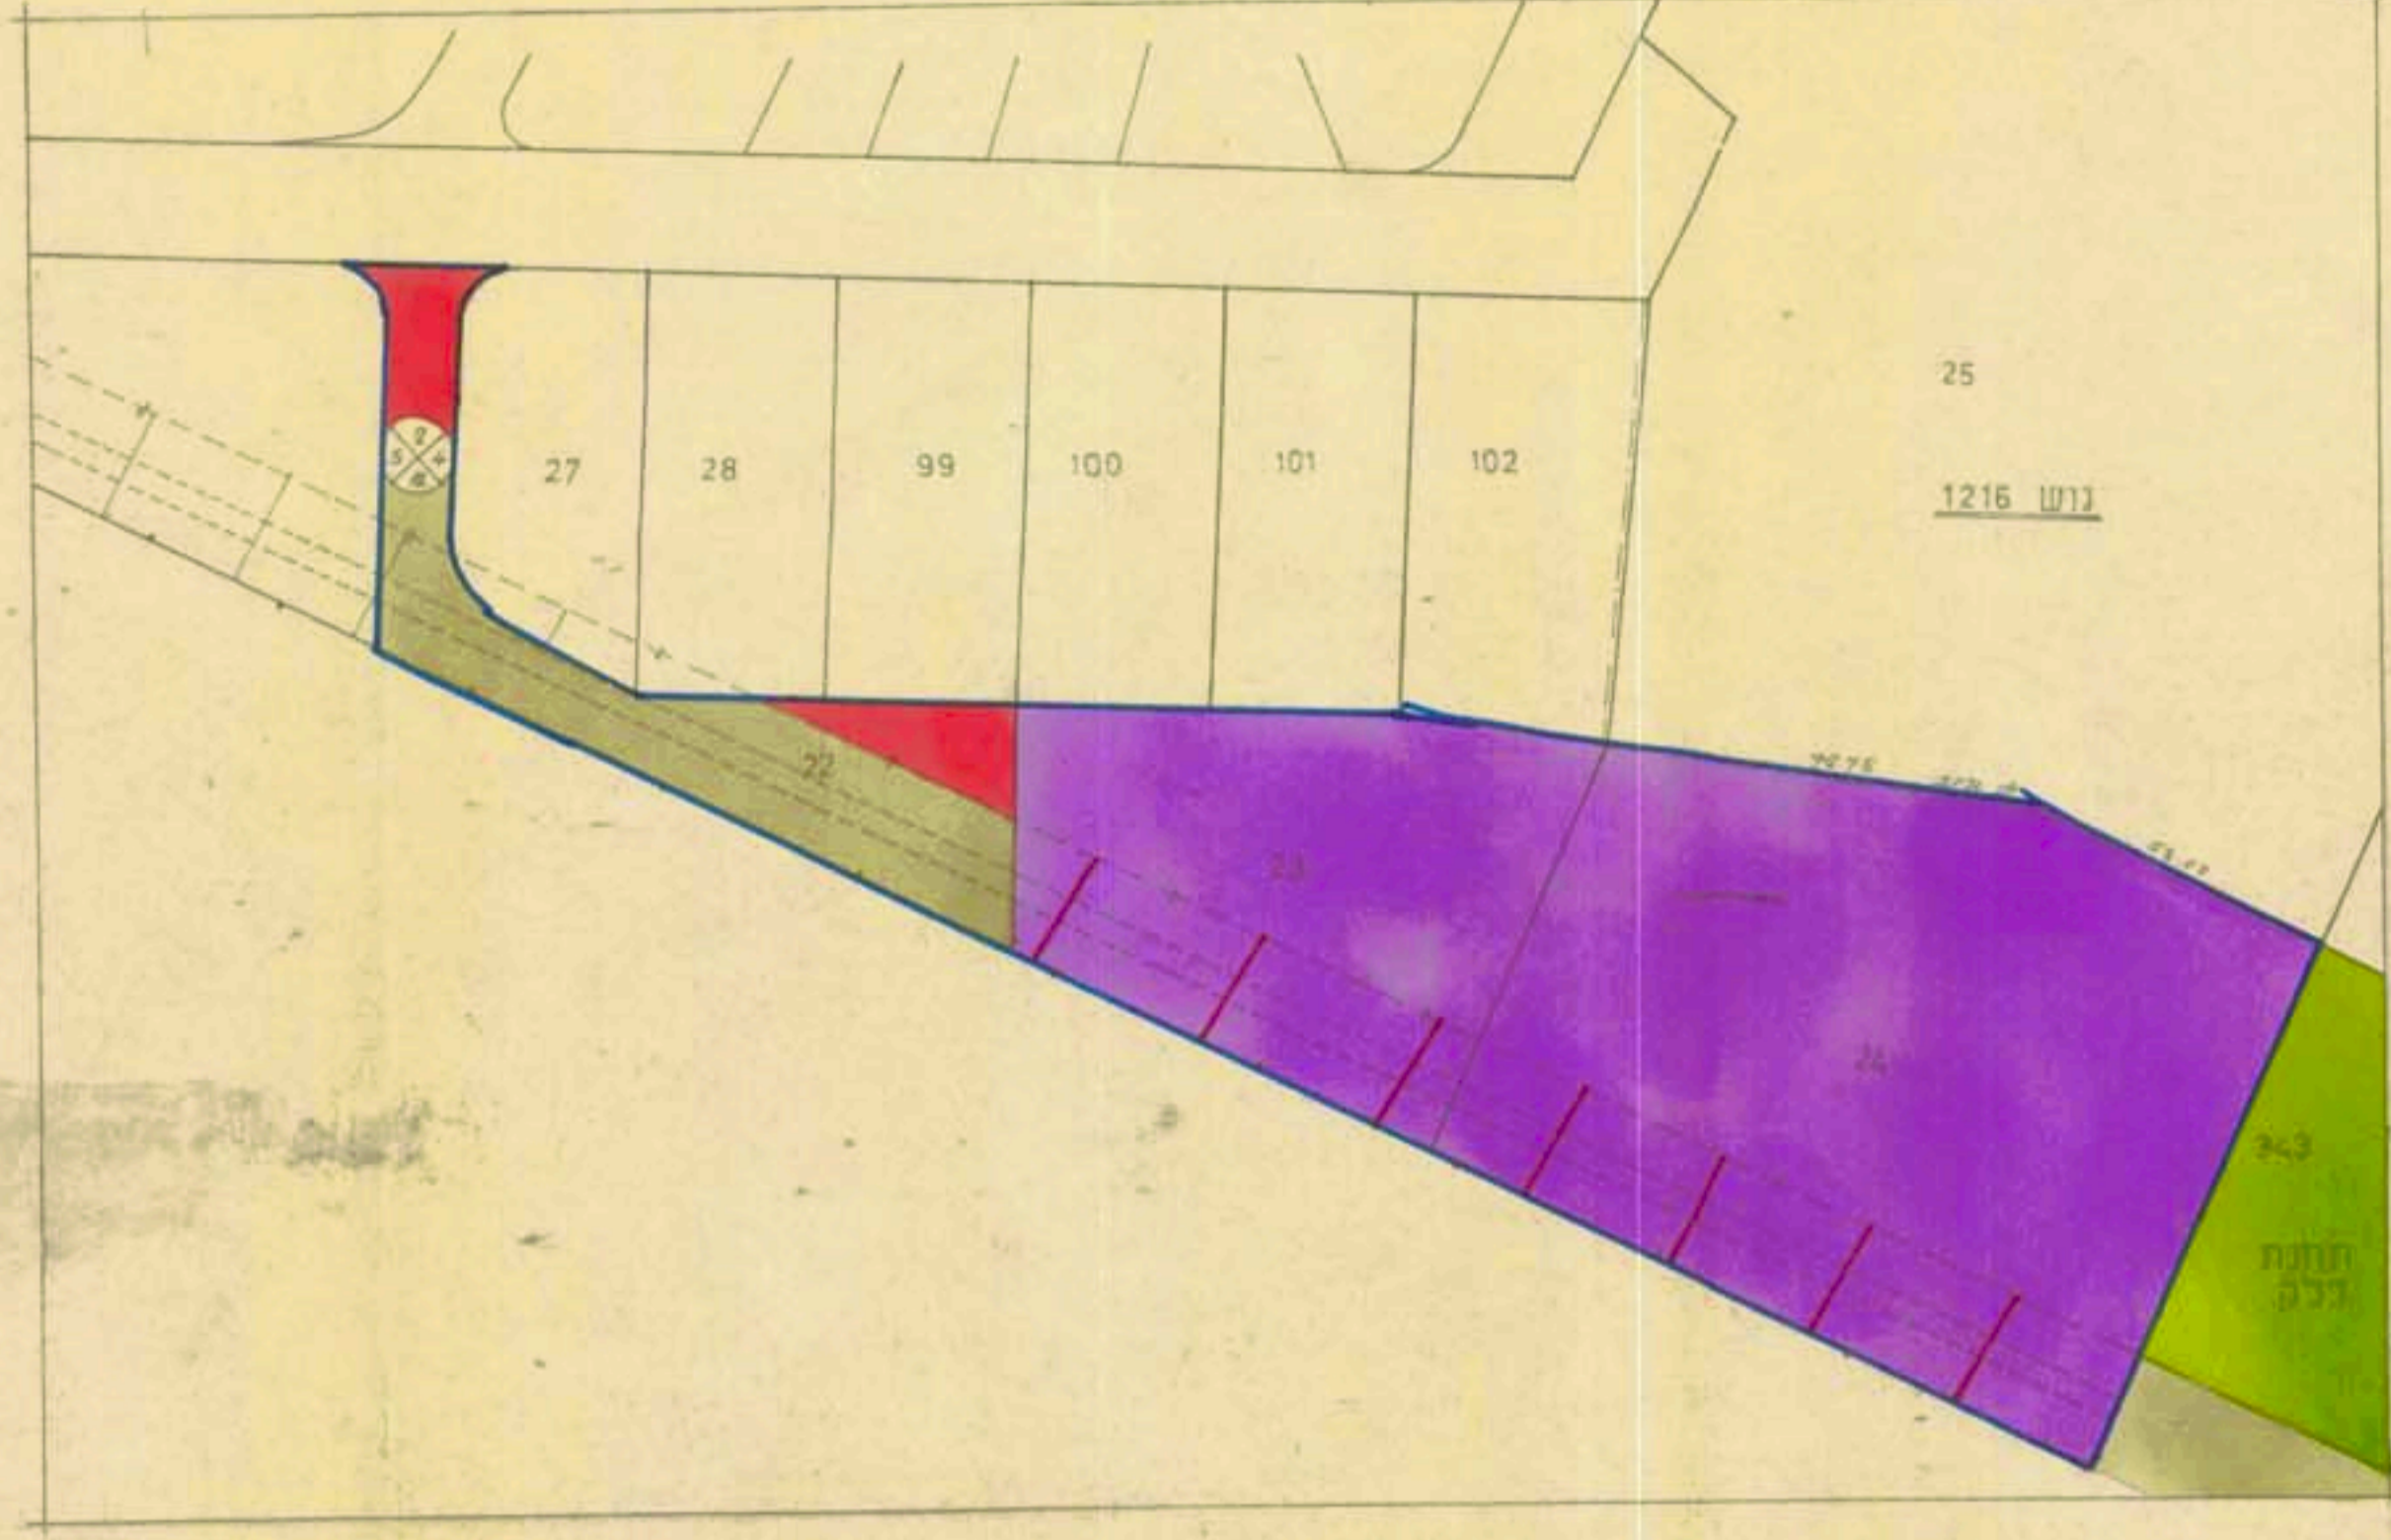


מצב קיים

מקרא

- אזור תעשייה
- אזור אינדוסטריאלי
- אזור תעשייה פתוח
- דרך קיימת
- דרך מוצעת
- דרך לבטיחה

טבלת שטחים

מצב קיים		מצב מוצע	
מגרש	השטח בדר	מגרש	השטח בדר
אזור פרטי פתוח	24	11073	א 25
		1853	29
		1171	30
		0840	31
		1931	26
		1337	24
		1463	23
		5257	דרך

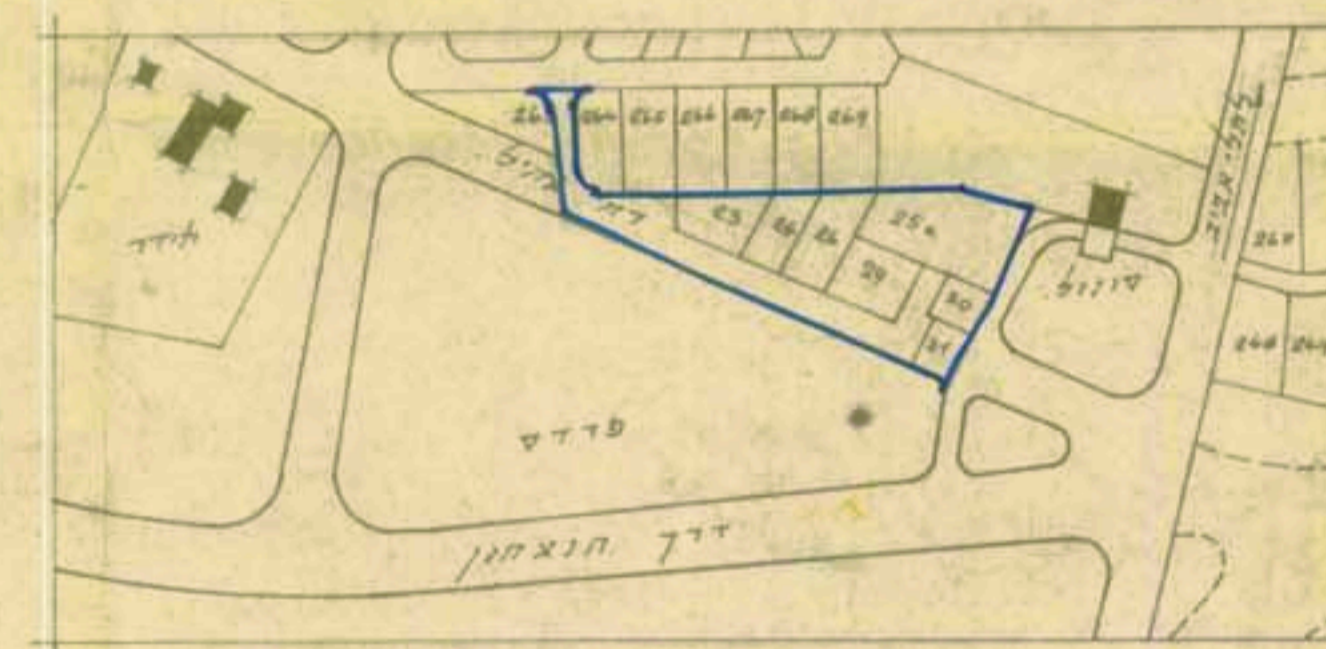

19.145 ד'
תוכנית התכנון המקומי - תשכ"ו - 1965
התקנה פיקודית לשינוי תכנית אשקלון
מס' 106/03/4
עיריית אשקלון
ד"ר יעקב ששון
התאריך: 19.1.76

חותמות

מס' ארכיב : 7.10.25
שרטוט: ד' יצחק
תאריך: 7.1.76
ק"מ: 11250
מהנדס העיר

ועוד דברים
תוכנית התכנון והבנייה תשכ"ו - 1965
התאריך: 30/1/76
מס' 106/03/4
מס' 166

מס' 106/03/4
מס' 166