

מס' סדרתי: 66/21/מ  
 מס' שטח: 10001427, 14284

תשריט עבור תקון מס'  
 לקו בנין ת.ב.ע.מ. - 370/ד-  
 גוש - 1958 - חלקה (ארעית) 39


תק מס' 11052/64  
 זרימה לחברה ח"ש אשקלון מס' 370/ד  
 אחריות על הוצאת לבית המס' שטח  
 הסיקופת  
 המצאת  
 מס' רישום: תחומת בית 16.1.68  
 מס' הרישום: 8169  
 מס' הרישום: 8169

מחוז: הדרום  
 נפה: אשקלון  
 עיר: אשקלון  
 גוש: 1958 חלקה: 39  
 הוכן בשביל חברת אפרירר בע"מ

42/66

1941 גוש 11

6

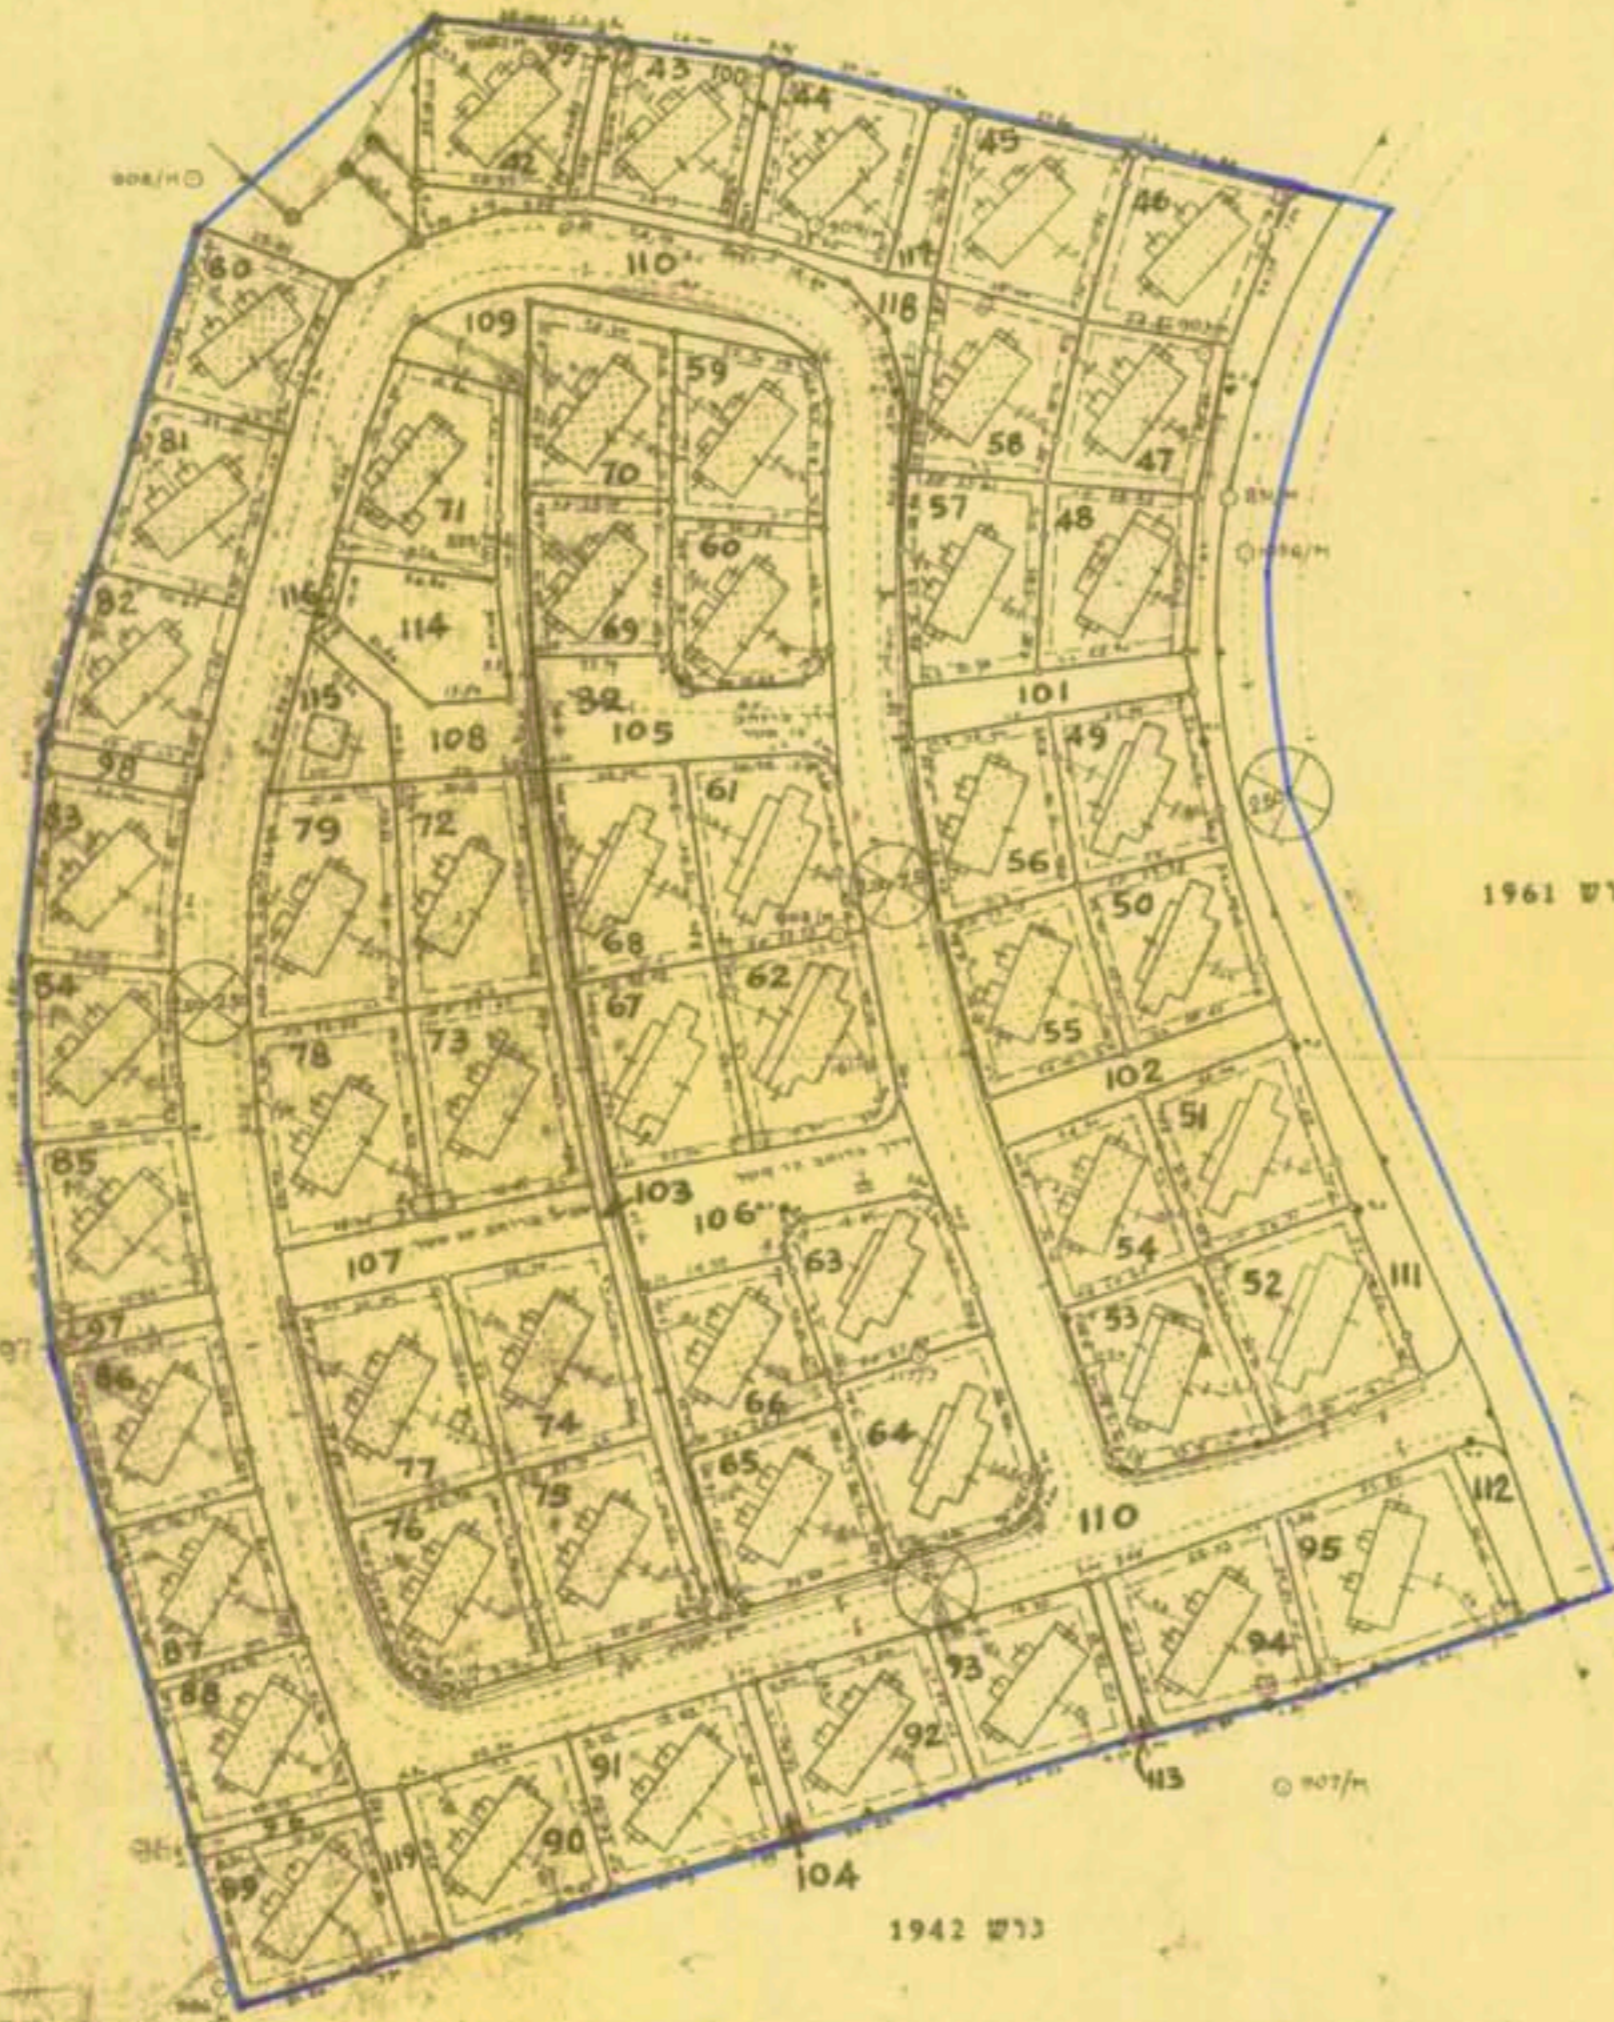

חלקה 1

מס' חלקה	שטח	מס' חלקה	שטח
42	740	82	706
43	620	83	728
44	687	84	720
45	749	85	744
46	714	86	785
47	635	87	673
48	701	88	730
49	661	89	711
50	717	90	777
51	775	91	771
52	830	92	781
53	756	93	722
54	708	94	833
55	609	95	082
56	678	96	086
57	765	97	137
58	707	98	124
59	720	99	084
60	668	100	081
61	773	101	370
62	811	102	377
63	722	103	504
64	836	104	080
65	735	105	739
66	686	106	786
67	771	107	526
68	783	108	578
69	618	109	420
70	710	110	732
71	769	111	087
72	834	112	203
73	863	113	078
74	871	114	509
75	834	115	337
76	828	116	036
77	913	117	197
78	933	118	378
79	921	119	183
80	672		
81	713		
		(39)	(39)
		420	57

חוק התכנון והבניה תשכ"ה - 1965  
 ועדת משנה לתכנון ולבניה אשקלון  
 תכנית מס' 370/ד, ת"א, ת"מ  
 עבור תיקון התכנון לת.ב.ע.מ. מס' 370/ד  
 לפי קו בנין מס' 1958  
 נדונה בישיבה מס' 17/71, ת"מ, 27.8.71  
 והוחלט: 1. לאשר 2. לדחות  
 ולמלא את חובותיהם כמפורט  
 מתנגד התנגד  
 יו"ר ועדה

מס' 216  
 21.1.75

התכנית עורכבה ומתפרטת את סמך ובגולותיהם  
 של נכסי המסיקעין בתאריך 30.12.1968  
 תאריך: 7.1.69  
 מקום: ד"ר חובי  
 קב"מ 1:1250

1) התכנית מפורטת על התכנית לרישום מס' 6420  
 של חילוק המירוץ שאושרה ע"י מנהל חילוק המירוץ  
 בתאריך 1.4.69 ורישום מס' 4146 בנוס' 1958 חוק רישום מס' 11052/64  
 2) נבולות שאינם מתוארים הם מלוח מסוייג  
 3) סימני גבול שאינם מתוארים הם מרזח וזית

מס' עמוד

משרד המ"מ  
 חוק התכנון והבניה תשכ"ה - 1965

מחוז: הדרום  
 נפה: אשקלון  
 עיר: אשקלון  
 גוש: 1958 חלקה: 39

מס' חלקה: 42  
 שטח: 740

מס' חלקה: 43  
 שטח: 620

מס' חלקה: 44  
 שטח: 687

מס' חלקה: 45  
 שטח: 749

מס' חלקה: 46  
 שטח: 714

מס' חלקה: 47  
 שטח: 635

מס' חלקה: 48  
 שטח: 701

מס' חלקה: 49  
 שטח: 661

מס' חלקה: 50  
 שטח: 717

מס' חלקה: 51  
 שטח: 775

מס' חלקה: 52  
 שטח: 830

מס' חלקה: 53  
 שטח: 756

מס' חלקה: 54  
 שטח: 708

מס' חלקה: 55  
 שטח: 609

מס' חלקה: 56  
 שטח: 678

מס' חלקה: 57  
 שטח: 765

מס' חלקה: 58  
 שטח: 707

מס' חלקה: 59  
 שטח: 720

מס' חלקה: 60  
 שטח: 668

מס' חלקה: 61  
 שטח: 773

מס' חלקה: 62  
 שטח: 811

מס' חלקה: 63  
 שטח: 722

מס' חלקה: 64  
 שטח: 836

מס' חלקה: 65  
 שטח: 735

מס' חלקה: 66  
 שטח: 686

מס' חלקה: 67  
 שטח: 771

מס' חלקה: 68  
 שטח: 783

מס' חלקה: 69  
 שטח: 618

מס' חלקה: 70  
 שטח: 710

מס' חלקה: 71  
 שטח: 769

מס' חלקה: 72  
 שטח: 834

מס' חלקה: 73  
 שטח: 863

מס' חלקה: 74  
 שטח: 871

מס' חלקה: 75  
 שטח: 834

מס' חלקה: 76  
 שטח: 828

מס' חלקה: 77  
 שטח: 913

מס' חלקה: 78  
 שטח: 933

מס' חלקה: 79  
 שטח: 921

מס' חלקה: 80  
 שטח: 672

מס' חלקה: 81  
 שטח: 713

מס' חלקה: (39)  
 שטח: 420