

1981.7.20

מרחב תכנון עיר אשקלון תשריט מצורף לתכנית מס' שינוי מס' לת.ב.ע.מ. מס' 147/03/4

שינוי קו בנין קדמי ברח' הצאלה מ-5.0 מ' ל-4.0 מ' (בהתאמה לתקן 100)
(קישור בין חלקי התכנית)


- מחוז : הדרום
- המקום : אשקלון - אפרידר
- גוש : 1960
- שטח התכנית : 13.460 ד'
- בעלי הקרקע : עיריית אשקלון (כביש, תחנת)
- עורך התכנית והמגיש : אנשים פרטיים (מגדל-שני)
- קנה-מידה : 1:1250

גבול התכנית



תרשים סביבה 1:2500

מצב מוצע

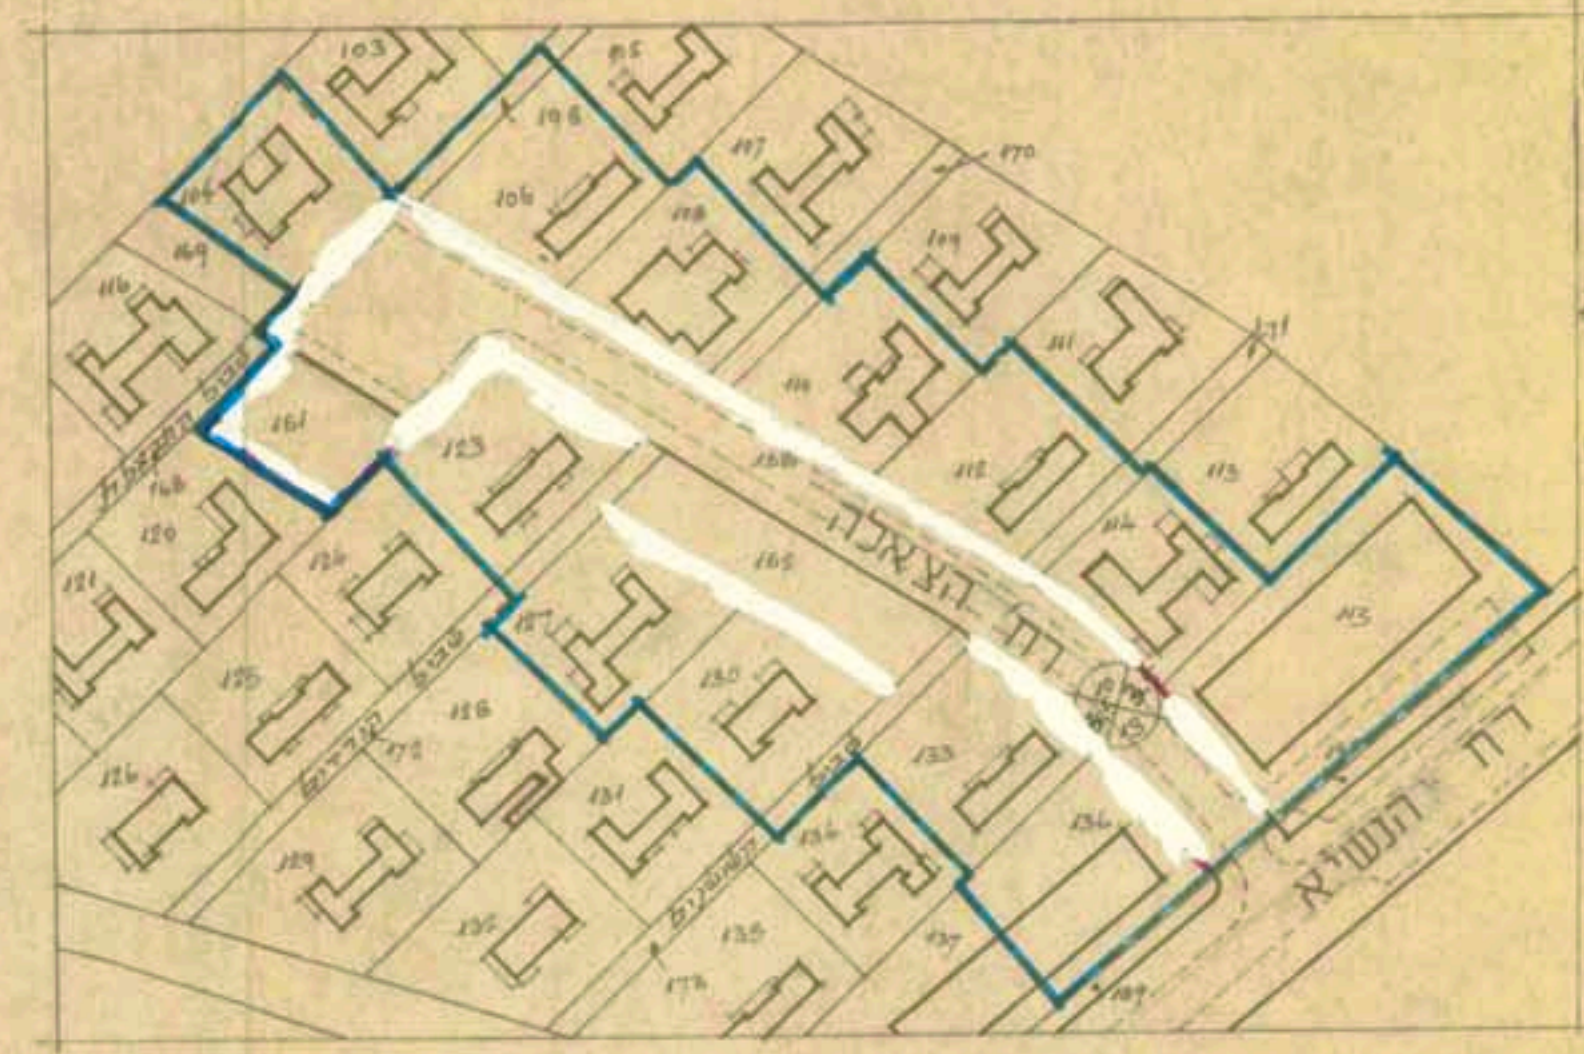

משרד הפנים

חוק התכנון והבניה תשכ"ו - 1965
מחוז : הדרום
מרחב תכנון : אשקלון - אפרידר
תשריט : 147/03/4
שטח : 13.460 ד'
בעלים : עיריית אשקלון
עורך : אנשים פרטיים
תאריך : 26.3.81


מס' תכנית : 147/03/4
מס' תשריט : 26.3.81

משרד הפנים

חוק התכנון והבניה תשכ"ו - 1965
מחוז : הדרום
מרחב תכנון : אשקלון - אפרידר
תשריט : 147/03/4
שטח : 13.460 ד'
בעלים : עיריית אשקלון
עורך : אנשים פרטיים
תאריך : 26.3.81

מס' תכנית : 147/03/4
מס' תשריט : 26.3.81

מצב קיים

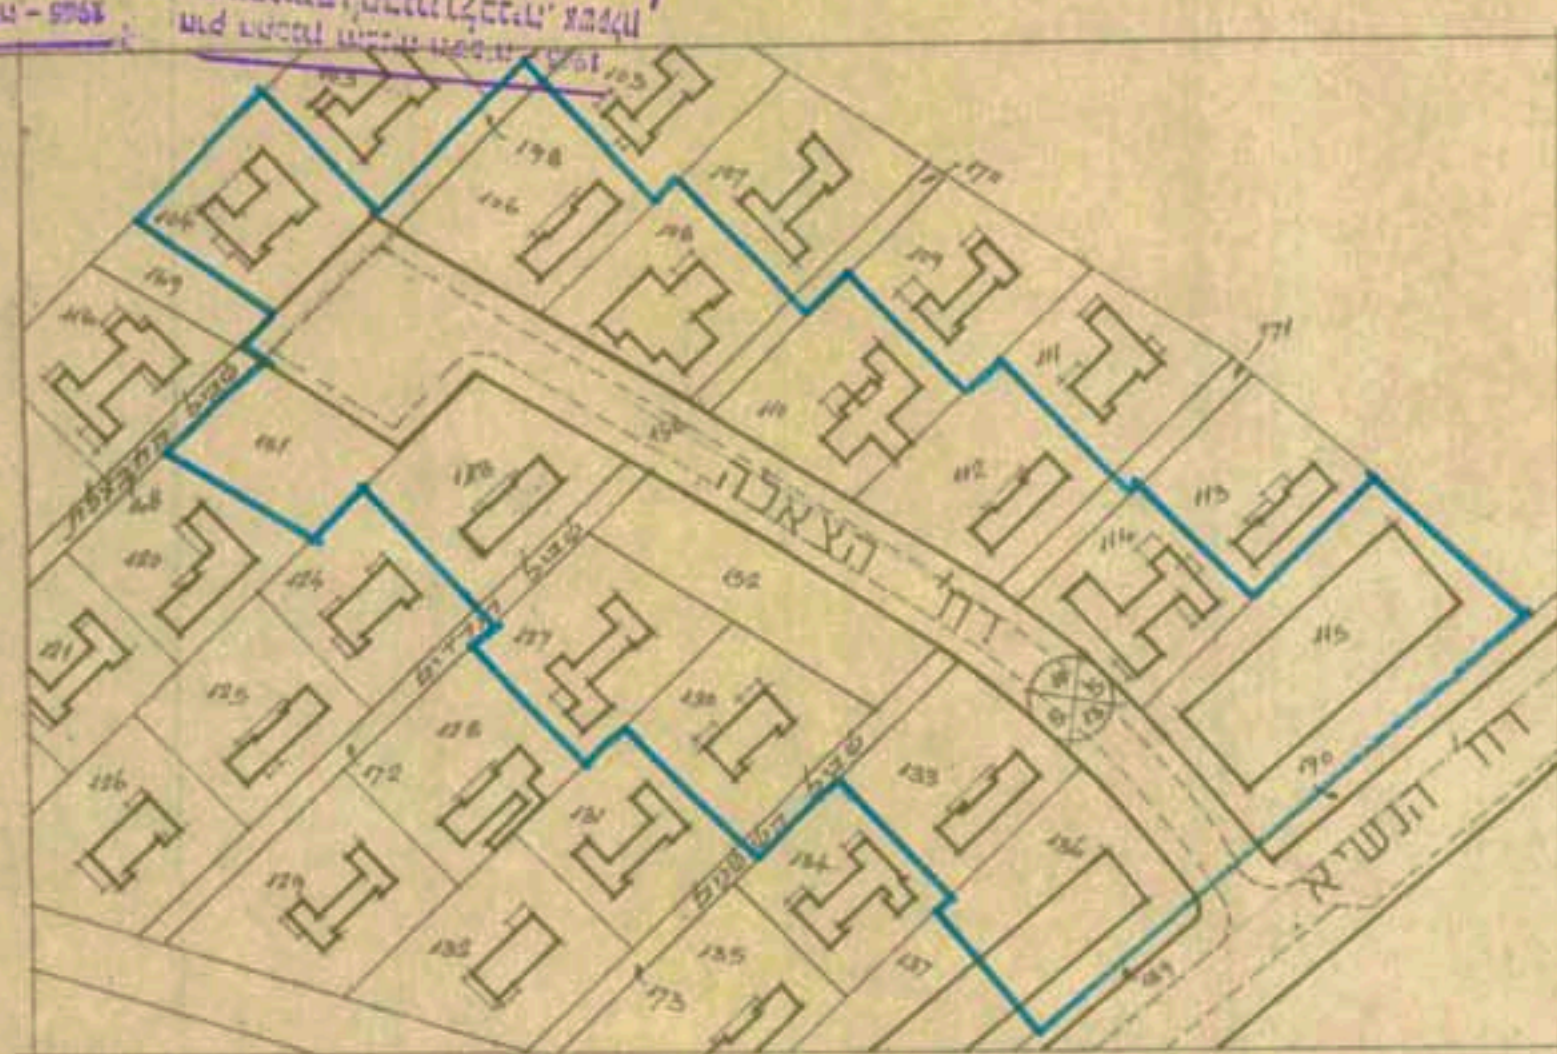

חותמות

שטח : 13.460 ד'
קנה-מידה : 1:1250
תאריך : 26.3.81
מס' תכנית : 147/03/4