

אריה פישמן
 מודד מספר רישון 588
 רוד גרשון לו. תיא
 טל: 569974
 תאריך שרטוט: 21.11.93
 ת.ק. 9/א

מצב קיים קנ"מ 1:1250

מחוז הדרום
 מרחב תכנון מקומי - אשקלון
 חכנית מס' 97/101/02/4
 שינוי לחוכנית מס' 64/101/02/4
 איזור קריית הניגון - קטמ, אשקלון.
 מחוז: הדרום
 נפה: אשקלון
 מחוז: אשקלון
 שטח החכנית: כ - 42.50 דונם
 גוש: 1230 חלקי חלקות 4, 6, 30, 31
 1231 חלקי חלקות 11
 1232 חלקי חלקות 12, 13, 14, 35
 היזם: ועדה מקומית, חכנון ולבניה - אשקלון
 בעל הפרקט: מנהל מקרקעי ישראל ועיר
 המטכ"ל: אד"ר ר. רייטר, מ.ר. 29
 מנהל מח' חכנון - עיריית אשקלון.

המחלקה לתכנון
 חוק ע"פ דרישות העיר
 המסמך יחידים מס' 14816
 תאריך: 14.9.95

מסדר המיזם מרדכי היזים
 חוק ע"פ דרישות העיר
 אישור הבניה מס' 47/101/02/4
 תאריך: 14.9.95

חודעה על אישור הבניה מס' 47/101/02/4
 מרסמה בלוחים הכסומים מס' 47/101/02/4
 מיום: 14.9.95


- גבול חכנית
- שטח ספורט
- שטח לבנייה ציבורי
- דרך קיימת / מוצעת
- מסי חקיקה
- מסי מהגש
- גבול אג" מאושרת
- מסי דרך
- קו בנין
- רוחב דרך

מ ו צ ע		ק י י מ	
X	שטח מ"ר	%	שטח מ"ר
100%	37.476	1	37.476
12%	5.024	12%	5.024
100%	42.50	100%	42.50



אריה פישמן
 מודד מספר רישון 588
 רוד גרשון לו. תיא
 טל: 569974
 תאריך שרטוט: 21.11.93
 ת.ק. 9/א

מצב מוצע קנ"מ 1:1250

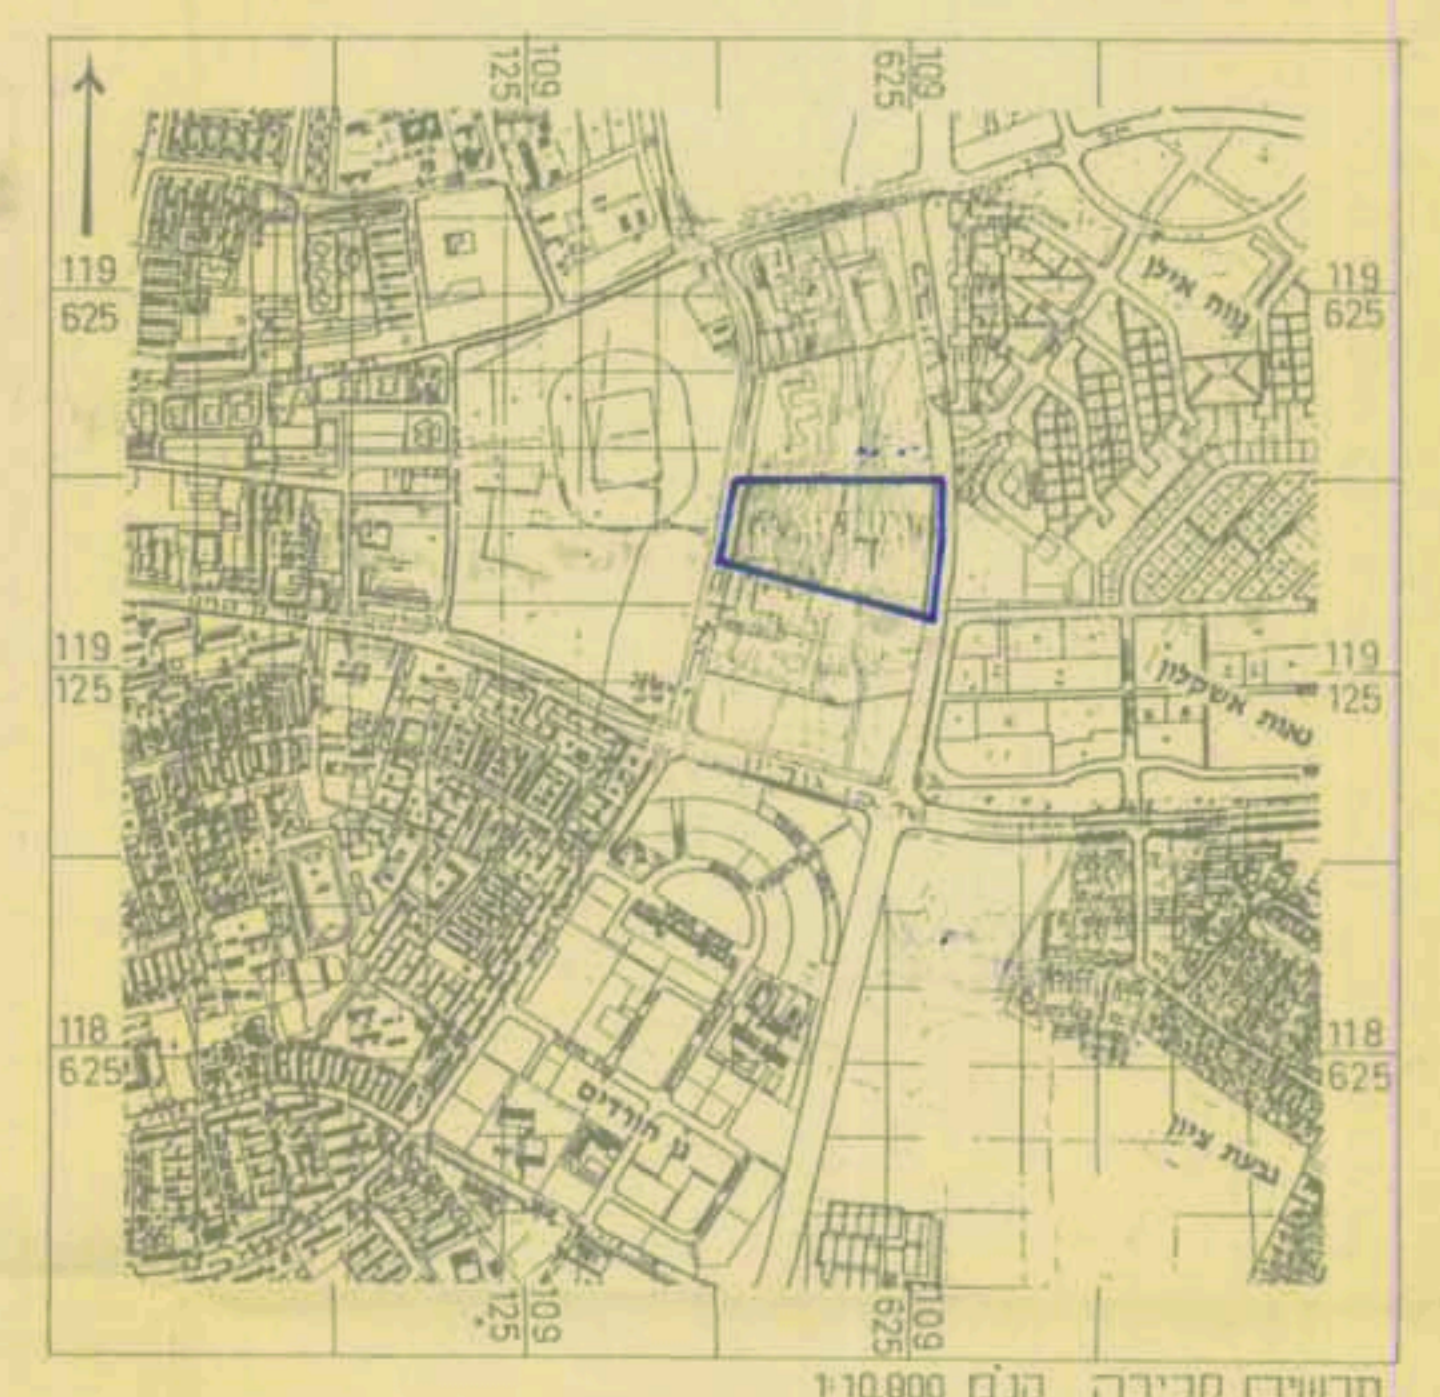

תרישים סביבה קנ"מ 1:10,000

יודם
 בעל פרקט
 מתכנן

איל רובלנד רייטר
 מ.ר. 29
 מנהל המח' לתכנון
 עיריית אשקלון

חוק התכנון והבניה והשליה 568
 הועדה המקומית לתכנון ולבניה אשקלון
 חכנית מס' 97/101/02/4
 יצור: 14.9.95
 שם: קריית הניגון
 לוח בטיחה מס' 47/101/02/4
 חותם: 14.9.95
 הועדה המקומית לתכנון ולבניה אשקלון
 יושב ראש הועדה

ועדה מחודדת