
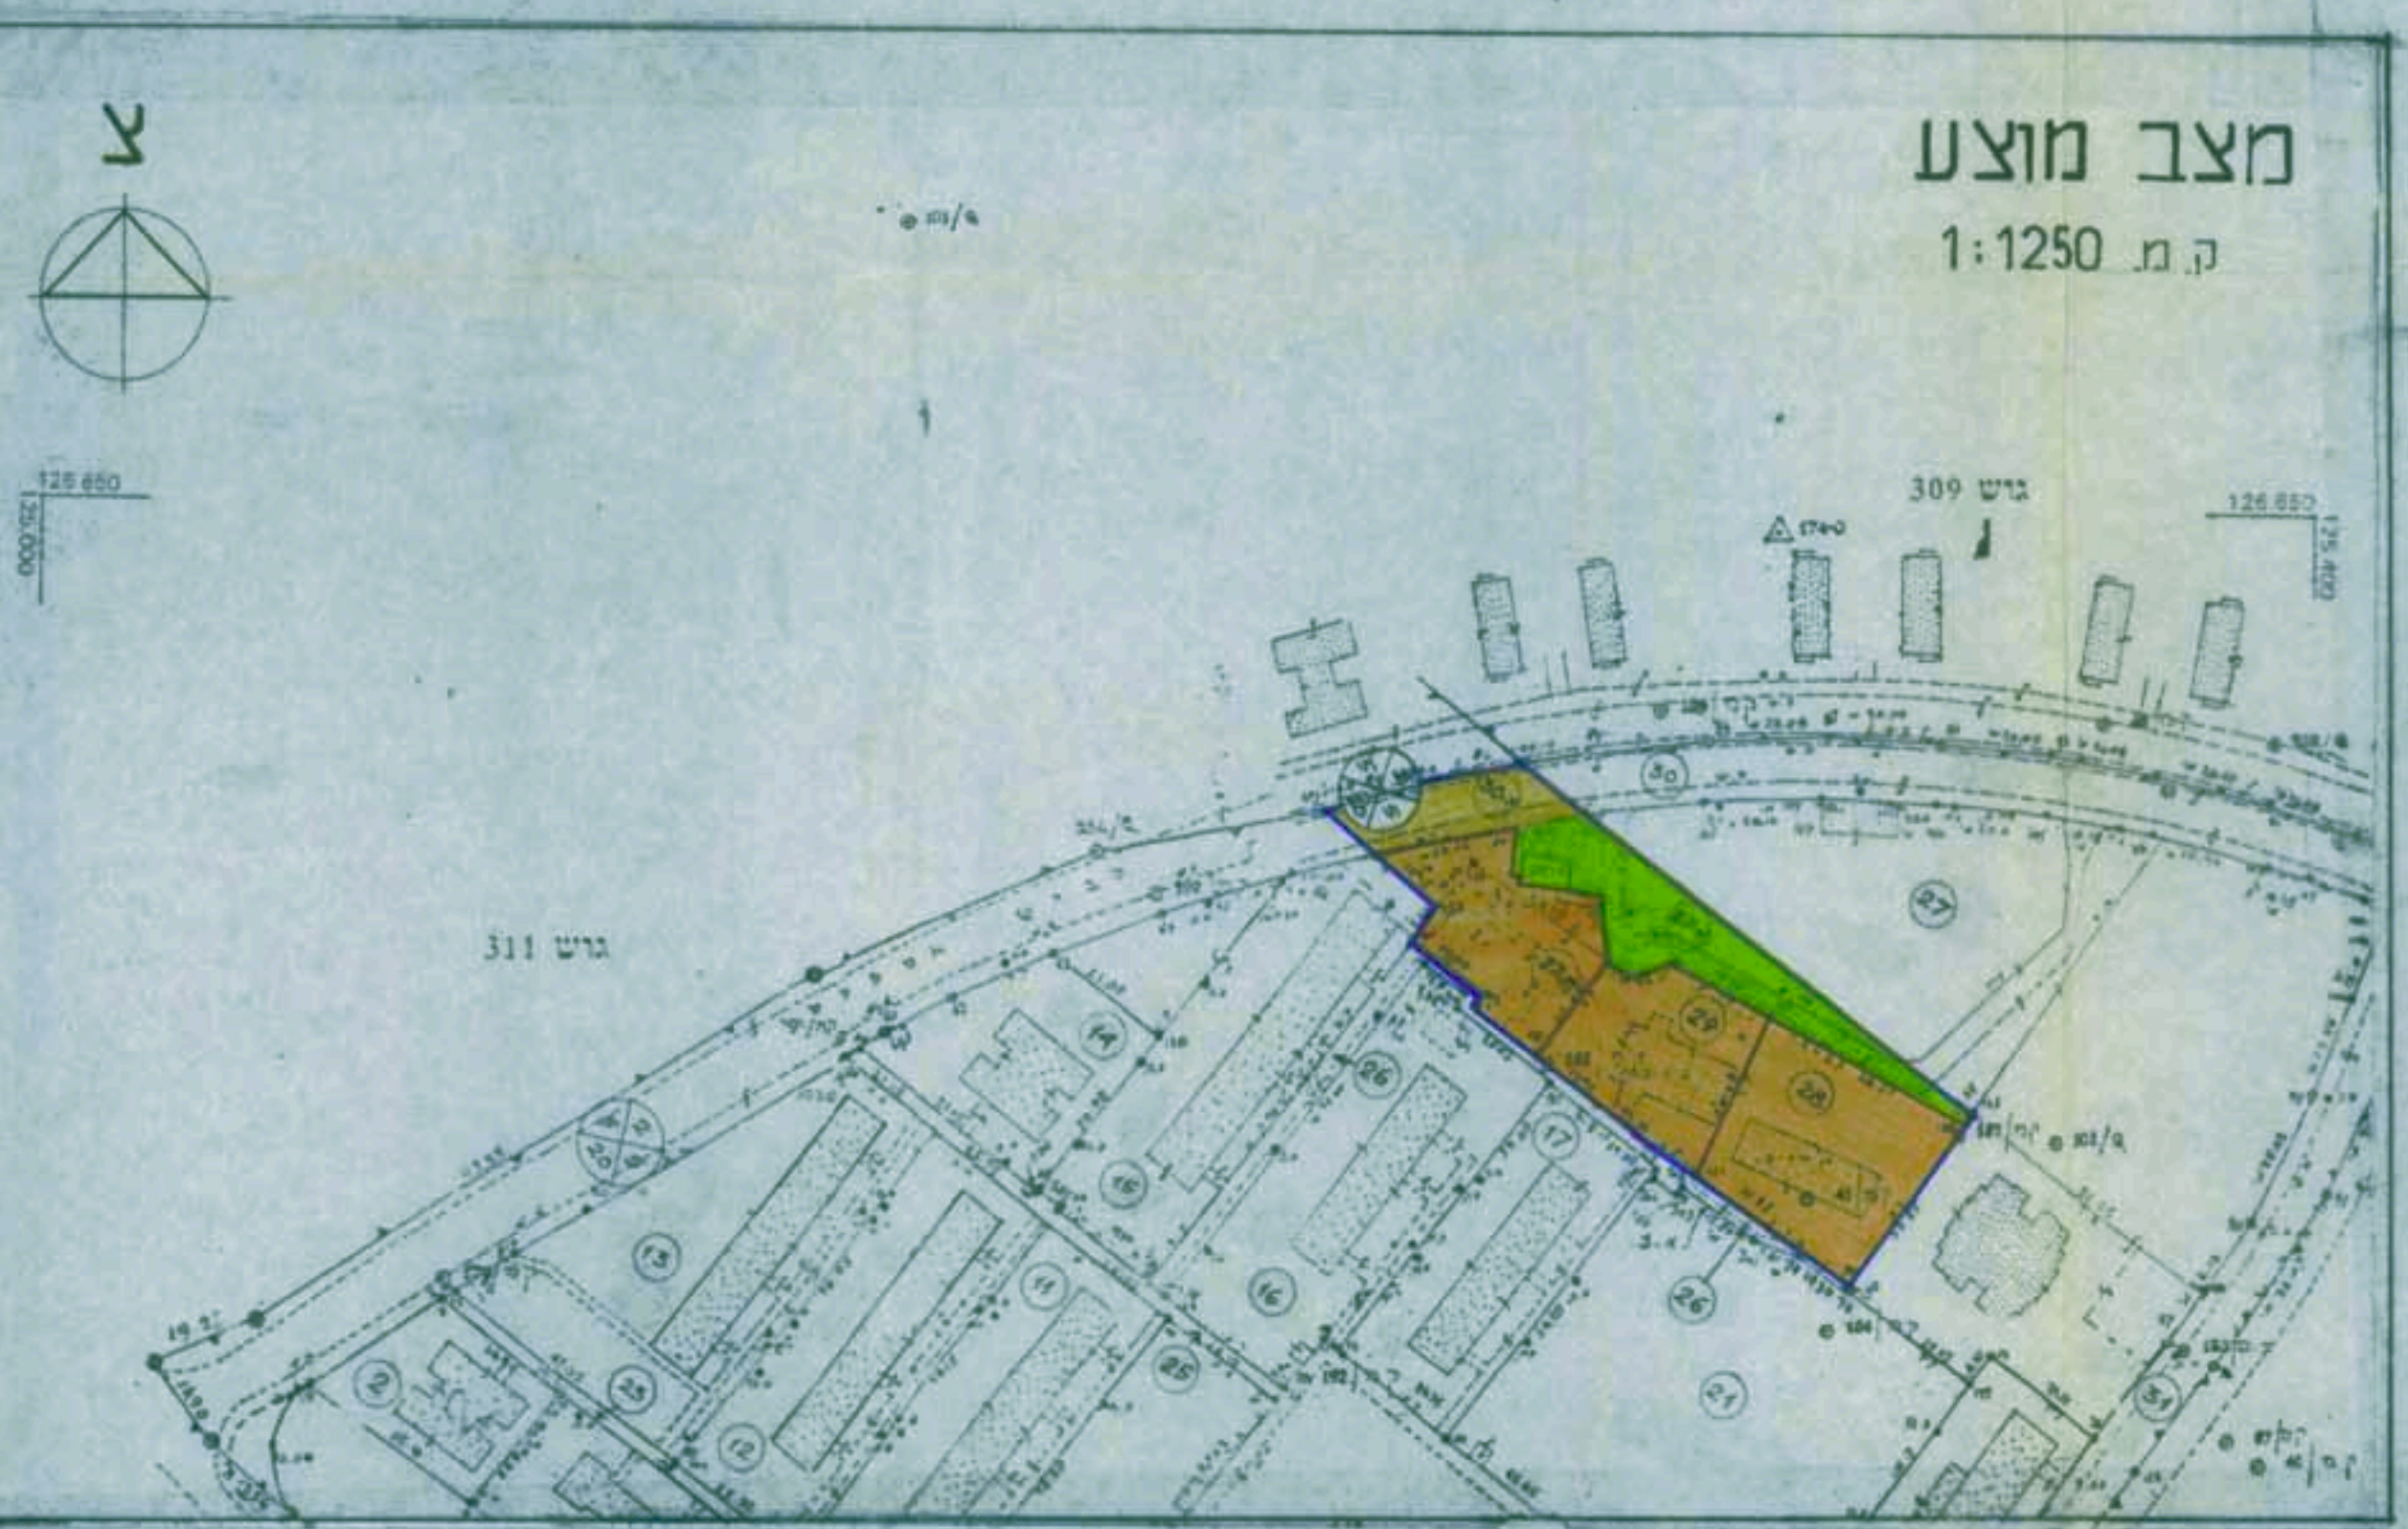


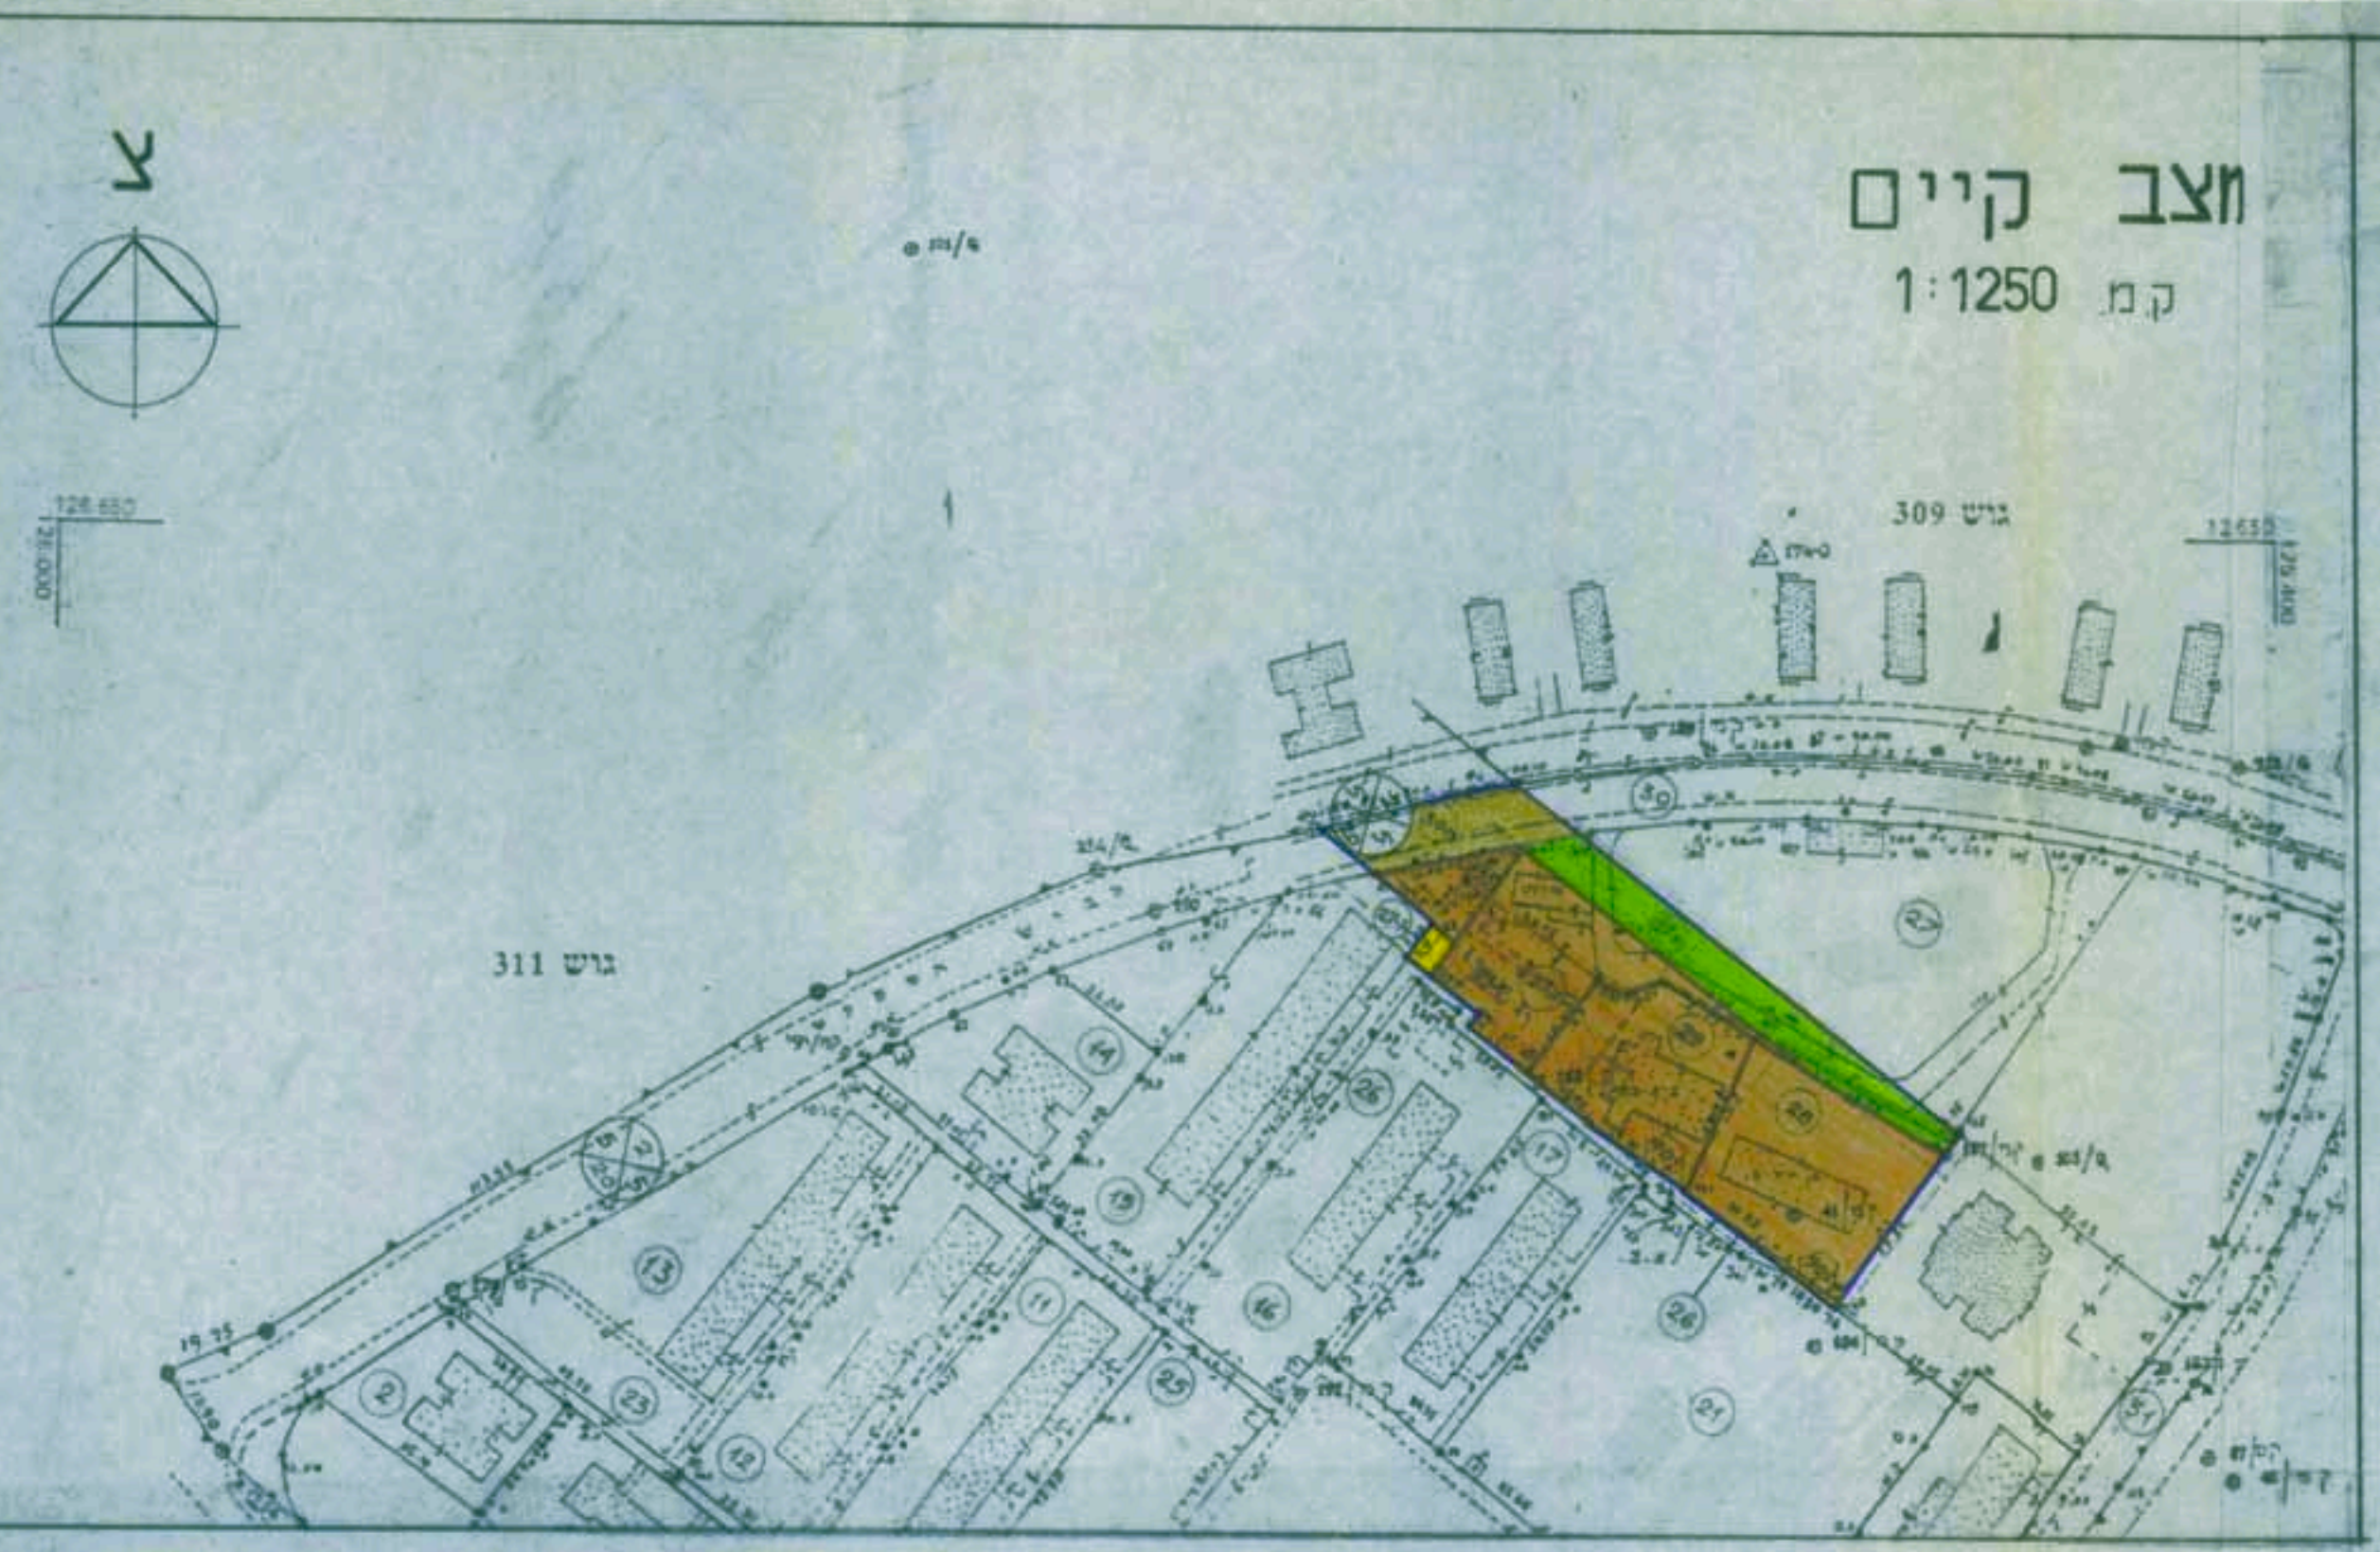

טבלת אזורים ושטחים

מוצע				קיים				שם האזור
שטח באחוזים	שטח בדונמים	מס' החלקה (המגרש)	מס' גוש	שטח באחוזים	שטח בדונמים	מס' החלקה (המגרש)	מס' גוש	
6945	2778	29:28:27	2412	72,825	2913	29:28:27	2412	שטח לבניני ציבור
2130	0852	27	2412	17.05	0.682	27	2412	שטח ציבורי פתוח
—	—	—	—	0875	0.035	27	2412	אזור מגורים ג'
9.25	0.370	30	2412	9.25	0.370	30	2412	דרך קיימת
100.00	4.000			100.00	4.000			סה"כ


מהוז הדרום מרחב תכנון מקומי "טובים" תכנית מתאר מס' 35/102/02/8

שינוי לתכנית מתאר 6/102/02/8 ושינוי לתרש"צ 7/103/03/8 (5/35/10)

מחוז : הדרום
נפה : באר טוביה
עיר : קרית מלאכי
גוש : 2412
חלקות : 29, 28, חלק מחלקות 27, 30



שטח התכנית : 4,000
יזומי התכנית : המועצה המקומית ק.מלאכי ואגודת חסידי חב"ד
בעל הקרקע : מינהל מקרקעי ישראל
עורך התכנית : אד"ר מרדכי גורליק
חתימות :
ועדה מקומית : ועדה מחוזית

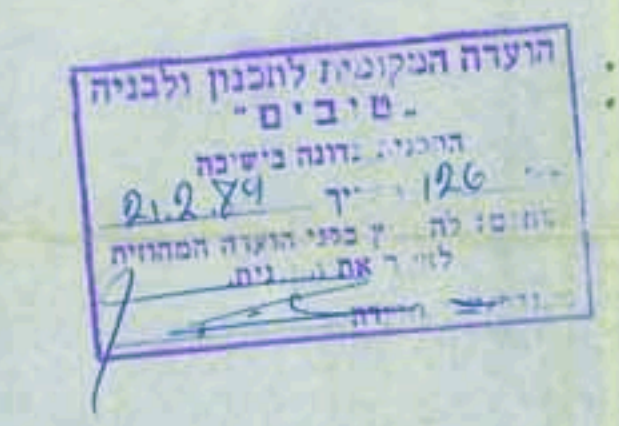

- מקרא:
- גבול התכנית
 - שטח לבניני ציבור
 - שטח ציבורי פתוח
 - אזור מגורים ג'
 - דרך קיימת או מאושרת
 - מס' הדרך
 - קו בנין מינימלי
 - רוחב הדרך
 - מס' חלקה סופי לפי מפת גוש
 - מס' חלקה ארעי
 - מס' המגרש לפי תב"ע 6/102/03/8
 - מס' המגרש לפי תרש"צ 5/35/10
 - קו גבול המגרש לפי תב"ע 6/102/03/8

כ"ז שבט תשמ"ט
2.2.89

