


ת.י. 4/197/03/6
מרחב תכנון מקומי שקמים
תכנית מפורטת
 ש.נ.ו. לתכנית מפורטת
 2/197/03/6 - 197/03/6
קיבוץ בית גוברין

מחוז הדרום
 נפה אשקלון
 המועצה מועצה אזורית יואב
 המקום קיבוץ בית גוברין
 גושים 34203 - 34202
 שטח התכנית 476.4 (בדונם)
 היוזם קיבוץ בית גוברין
 בעל הקרקע מנהל מקרקעי ישראל
 המתכנן אדר. ליה פורמן
 תאריך _____

חתימת היוזם _____
 חתימת בעל הקרקע _____
 חתימת המתכנן _____

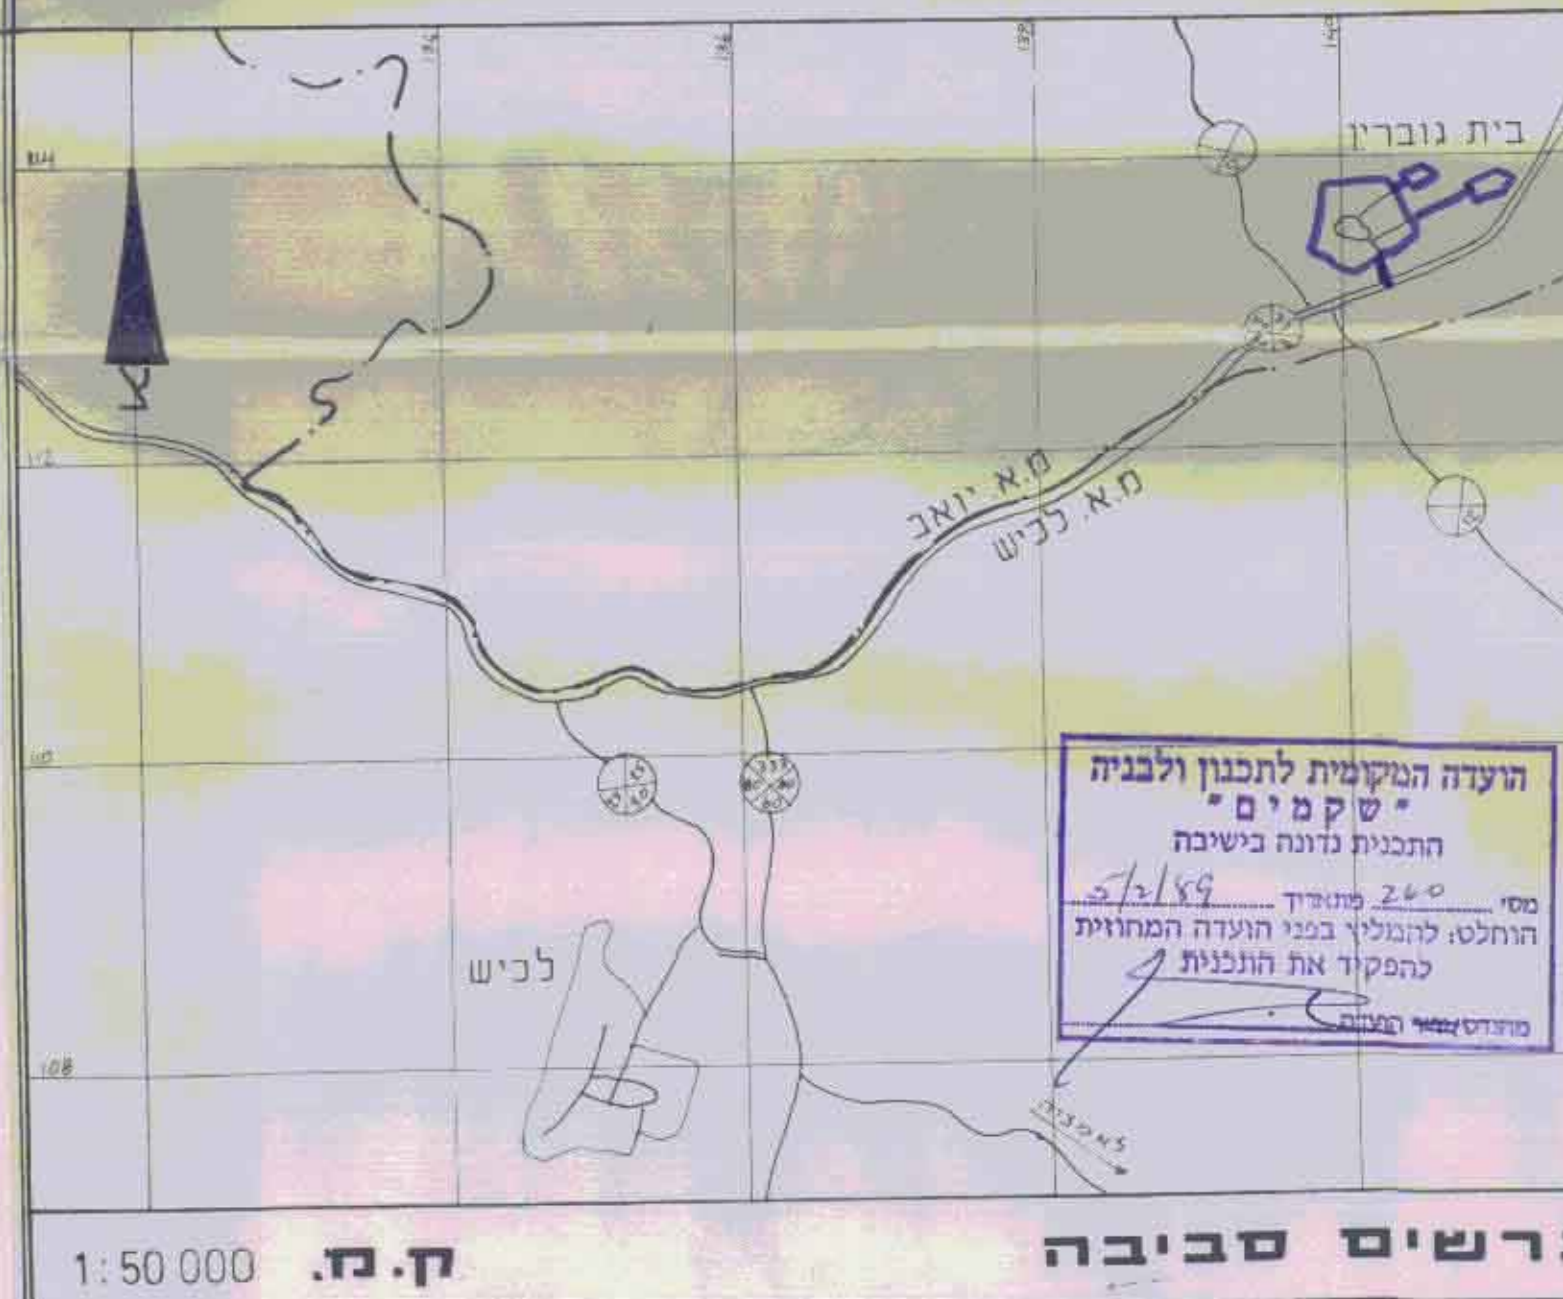

- מקרא**
- גבול התכנית
 - גבול תכנית מפורטת קיימת
 - אזור הקלאי
 - אזור מגורים
 - אזור מגורים מיוחד (תינוך)
 - אזור תעשייה
 - שטח למבני ציבור
 - שטח למבני משק
 - שטח ספורט
 - שטח פרטי פתוח
 - בית שלמין
 - מתקן הנדסי
 - אזור שירות ואחסנה
 - אזור תירות
 - ציבורי פתוח (ק לאוס)
 - דרך קיימת
 - דרך מוצעת
 - דרך לביטול
 - דרך משולבת
 - מספר הדרך
 - קו בנין
 - רוחב הדרך

טבלת שטחים

שטח בדונם	שטח מוצע	קיים	אזור
15.1	32.2	—	אזור הקלאי
71.5	131.7	—	אזור מגורים
19.5	51.4	—	מגורים מיוחד
25.0	70.1	—	תעשייה
18.6	31.5	—	מבני ציבור
135.1	65.1	—	מבני משק
16.0	11.4	—	ספורט
110.8	10.0	—	פרטי פתוח
3.9	3.9	—	בית שלמין
14.0	—	—	מתקן הנדסי
—	16.3	—	שירותים ואחסנה
46.7	38.3	—	דרך
—	1.9	—	ציבורי פתוח (ק לאוס)
—	24.0	—	תירות
476.4	476.4	—	סכ"כ

