


משרד המגורים מרחב דרום  
 חוק התכנון והבניה תשכ"ח-1948  
 אישור תכנית מס. 2/224/02/6  
 העדה המחוזית לתכנון ולבניה תלמיטה  
 ביום 25/12/95  
 ע"ש את התכנית.  
 סגן מנהל המחוז  
 העדה המחוזית

הודעה על אישור תכנית מס. 2/224/02/6  
 מורסמה בולקוט הפרוטומים מס. 4374  
 מיום 25/12/95

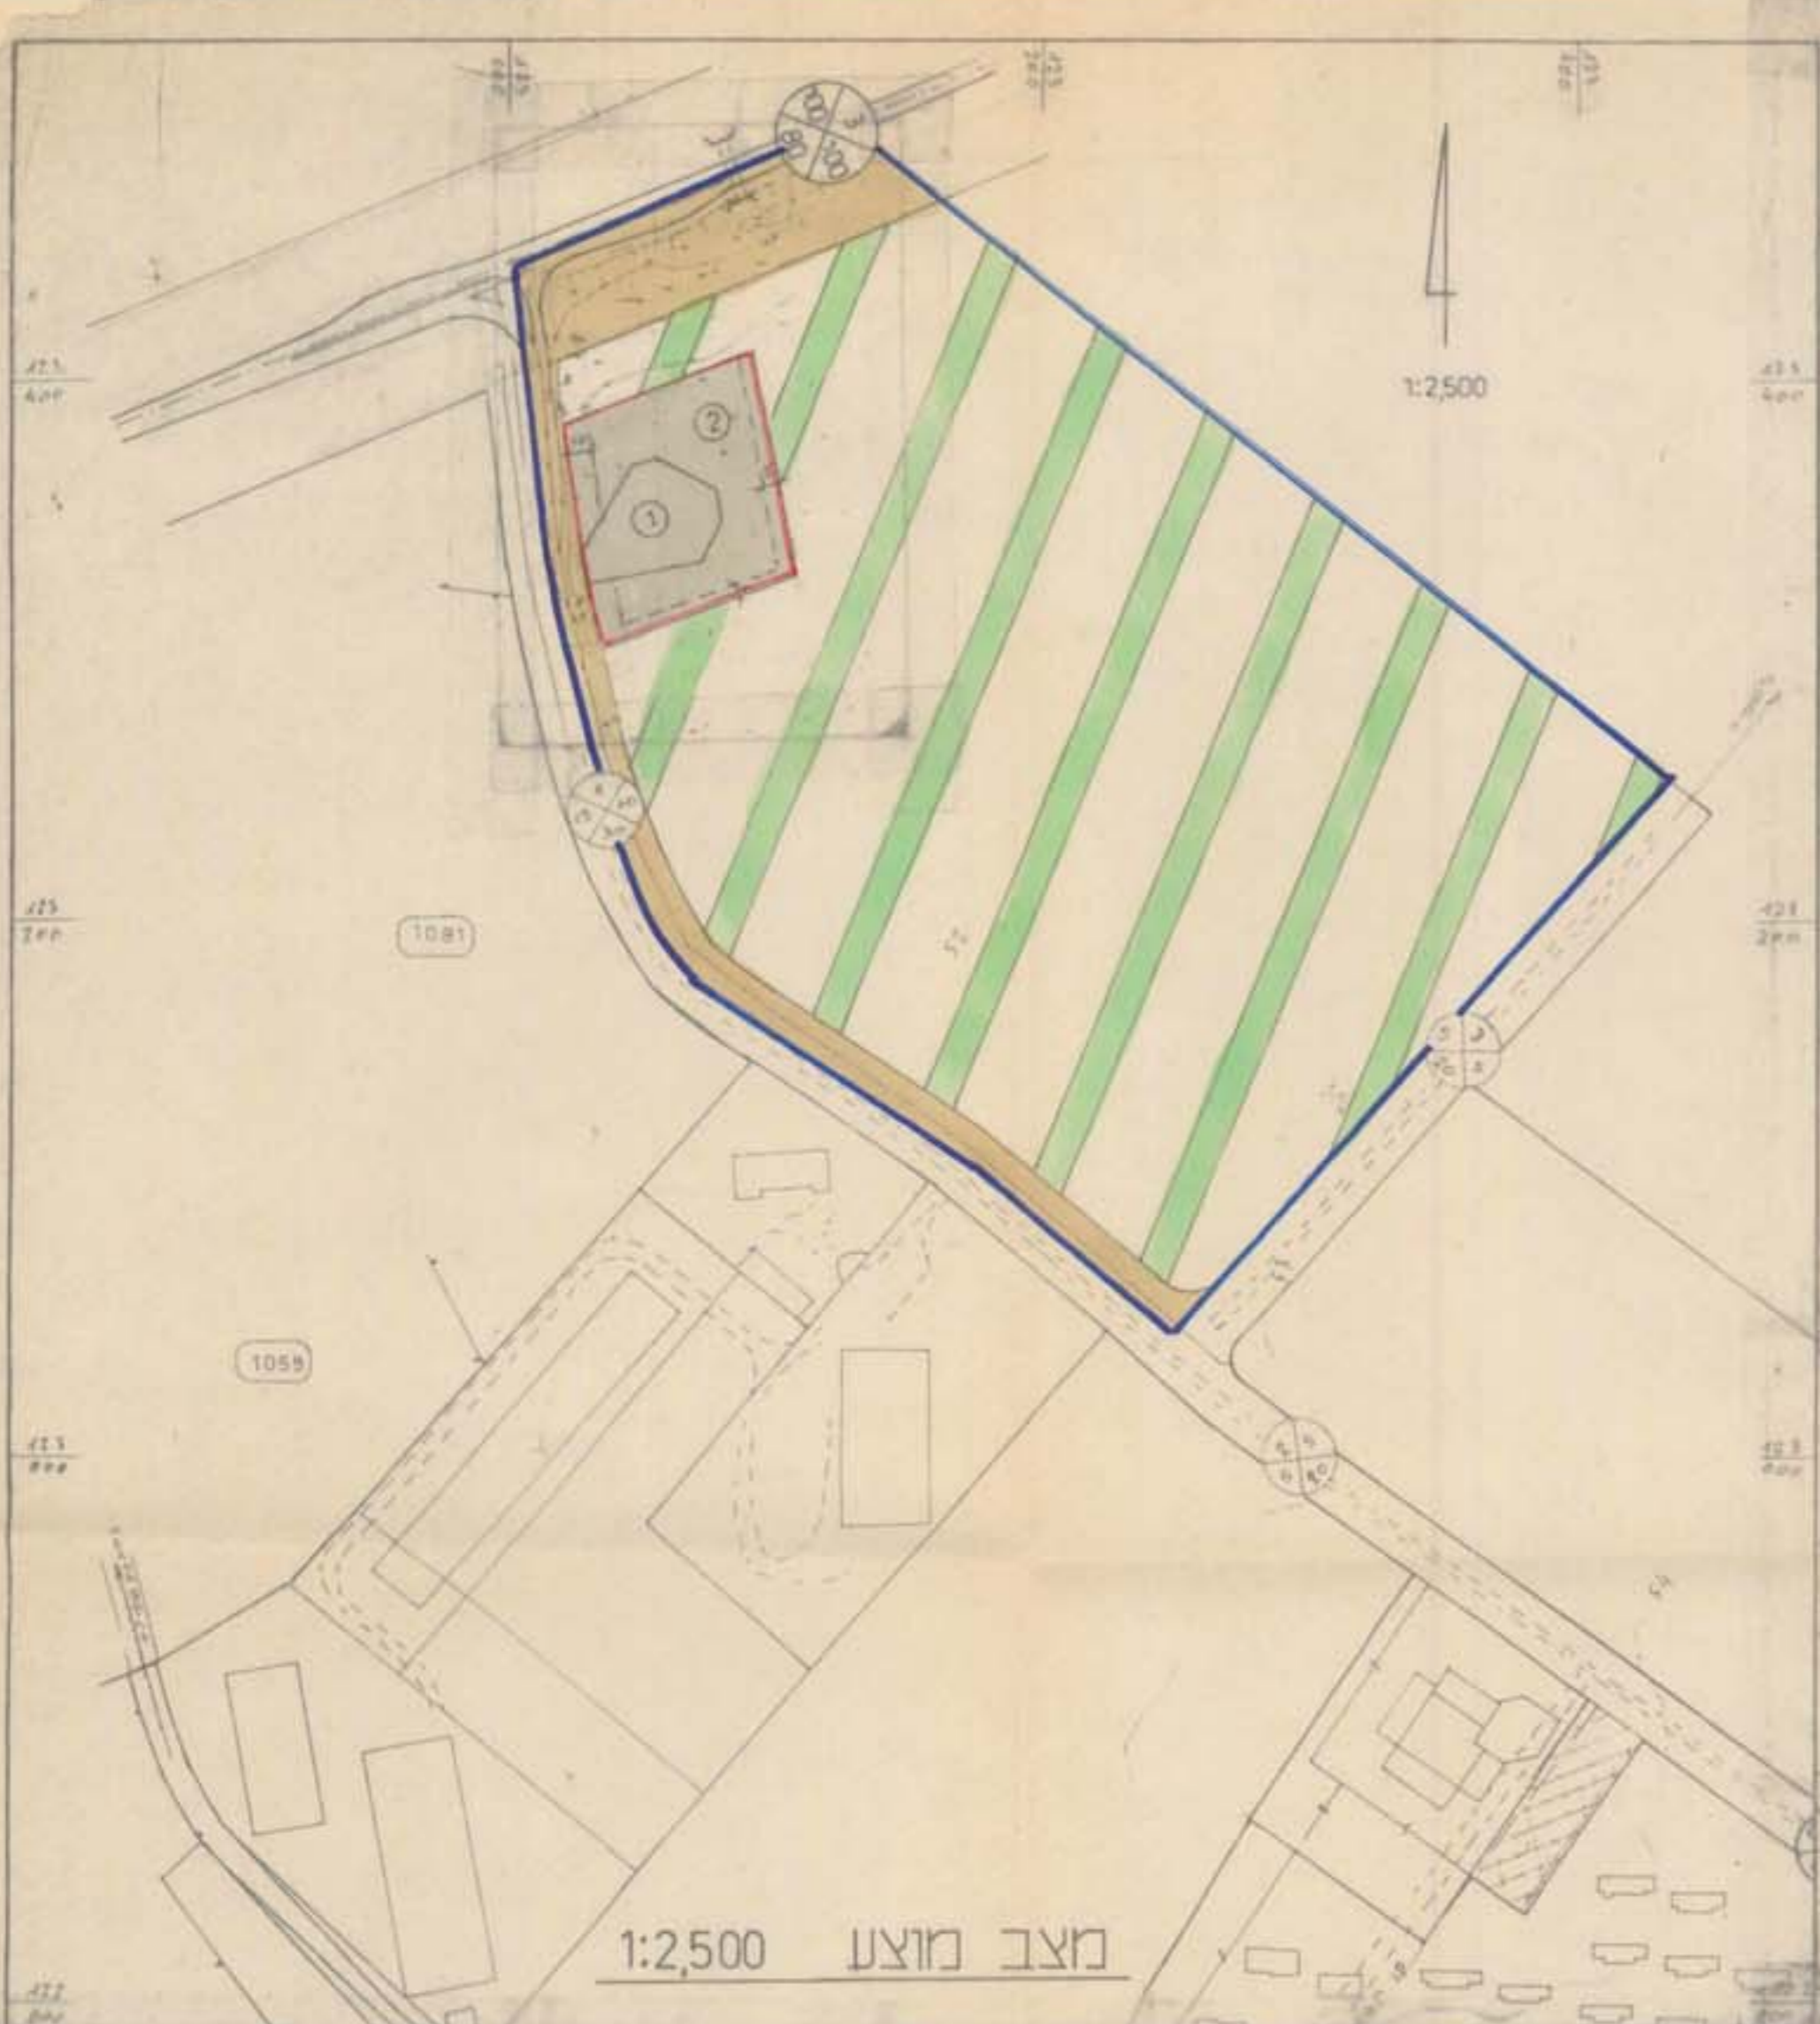

**מרחב תכנון מקומי, שקמים**

תכנית מתאר מס. 2/224/02/6

**עין צורים**

שינוי לתכנית מתאר מס. 224/02/6 ולתכנית מפורטת מס. 4/176/03/6

לשכת התכנון המחוזית  
 18-12-1995  
 מחוז הדרום

- מחוז: הדרום
- נפה: אשקלון
- המועצה: מועצה אזורית שפיר
- המקום: קבוץ עין צורים
- גוש: 2901 חלקה: 2
- שטח התכנית: 105986 דונם
- היוזם: העדה המקומית שקמים
- בעל הקרקע: מנהל מקרקעי ישראל
- המתכנן: אדר ליה פורמן
- תאריך: מרץ 93

העדה המקומית לתכנון ולבניה  
 "שקמים"  
 התכנית נדונה בשיעור  
 מס' 283  
 מועדון 1/4/93  
 והחלטתו להאשר את התכנית  
 להגשתה את התכנית  
 מרצה: [Signature]


קבוצת  
 עין צורים

מורה ליה  
 ארכיטקט

טבלת שטחים				יחיד	ממצא	מספר הדרך
מוצע	קיים	בדונם	%-ב			
81.8	86.8	86676	93.176	חקלאי	1081	1
6.2	6.2	6400	—	שדות דרך	1059	2
12.0	12.0	12810	12.810	דרך	1059	3
100.0	100.0	105.986	105.986	סה"כ	1059	4

- גבול תכנית
- גבול תכנית מפורטת קיימת
- אזור חקלאי
- שדות דרך
- דרך מוצעת
- דרך קיימת
- חניה
- קו בנין
- מספר הדרך
- קו בנין
- דוחב הדרך

העדה המקומית לתכנון ולבניה  
 "שקמים"  
 התכנית נדונה בשיעור  
 מס' 283  
 מועדון 1/4/93  
 והחלטתו להאשר את התכנית  
 להגשתה את התכנית  
 מרצה: [Signature]

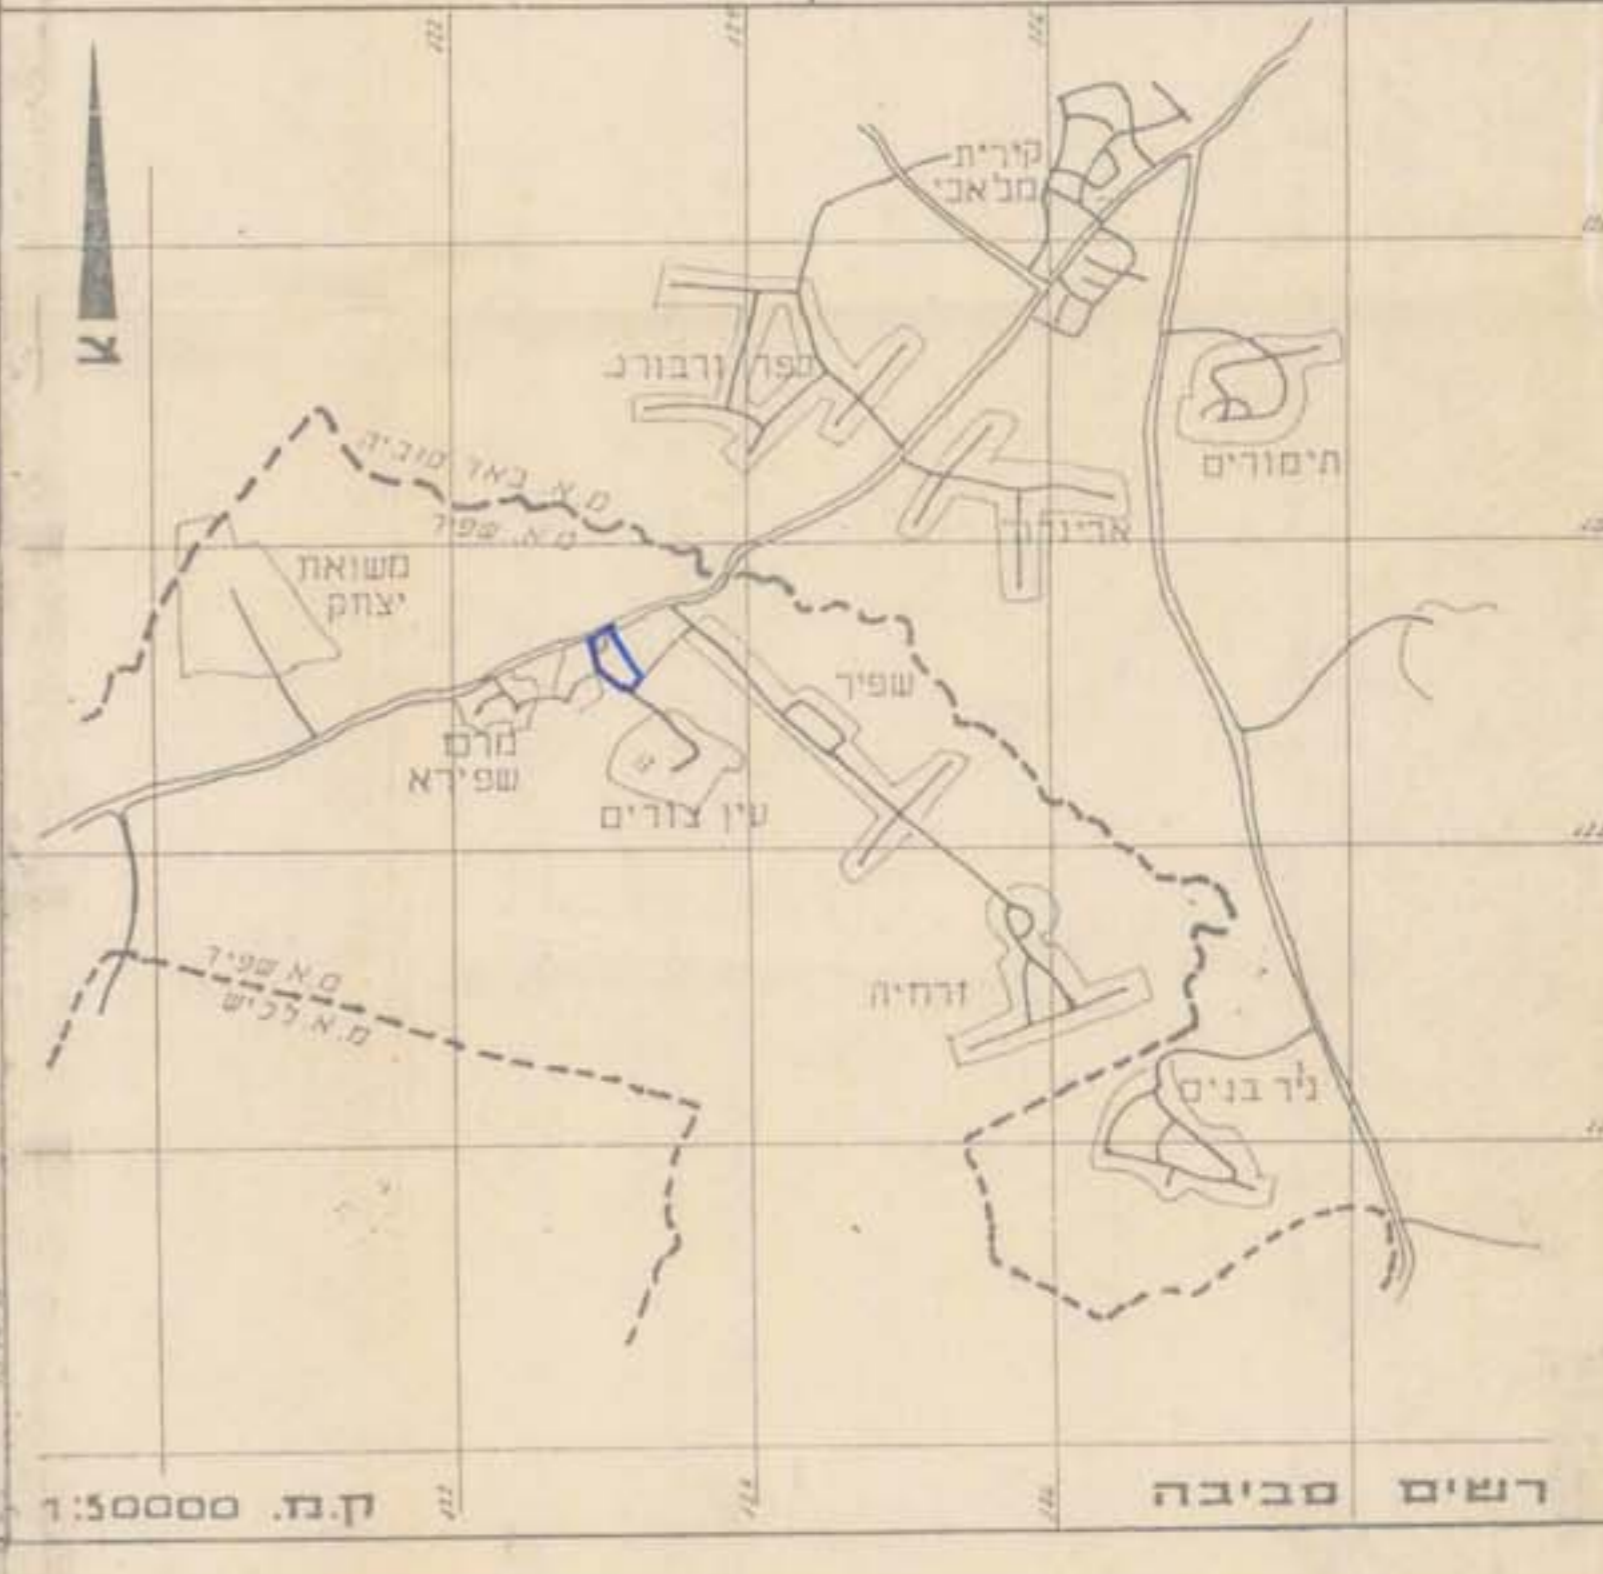

העדה המקומית לתכנון ולבניה  
 "שקמים"  
 התכנית נדונה בשיעור  
 מס' 283  
 מועדון 1/4/93  
 והחלטתו להאשר את התכנית  
 להגשתה את התכנית  
 מרצה: [Signature]

מרב קיים

רשים סביבה