
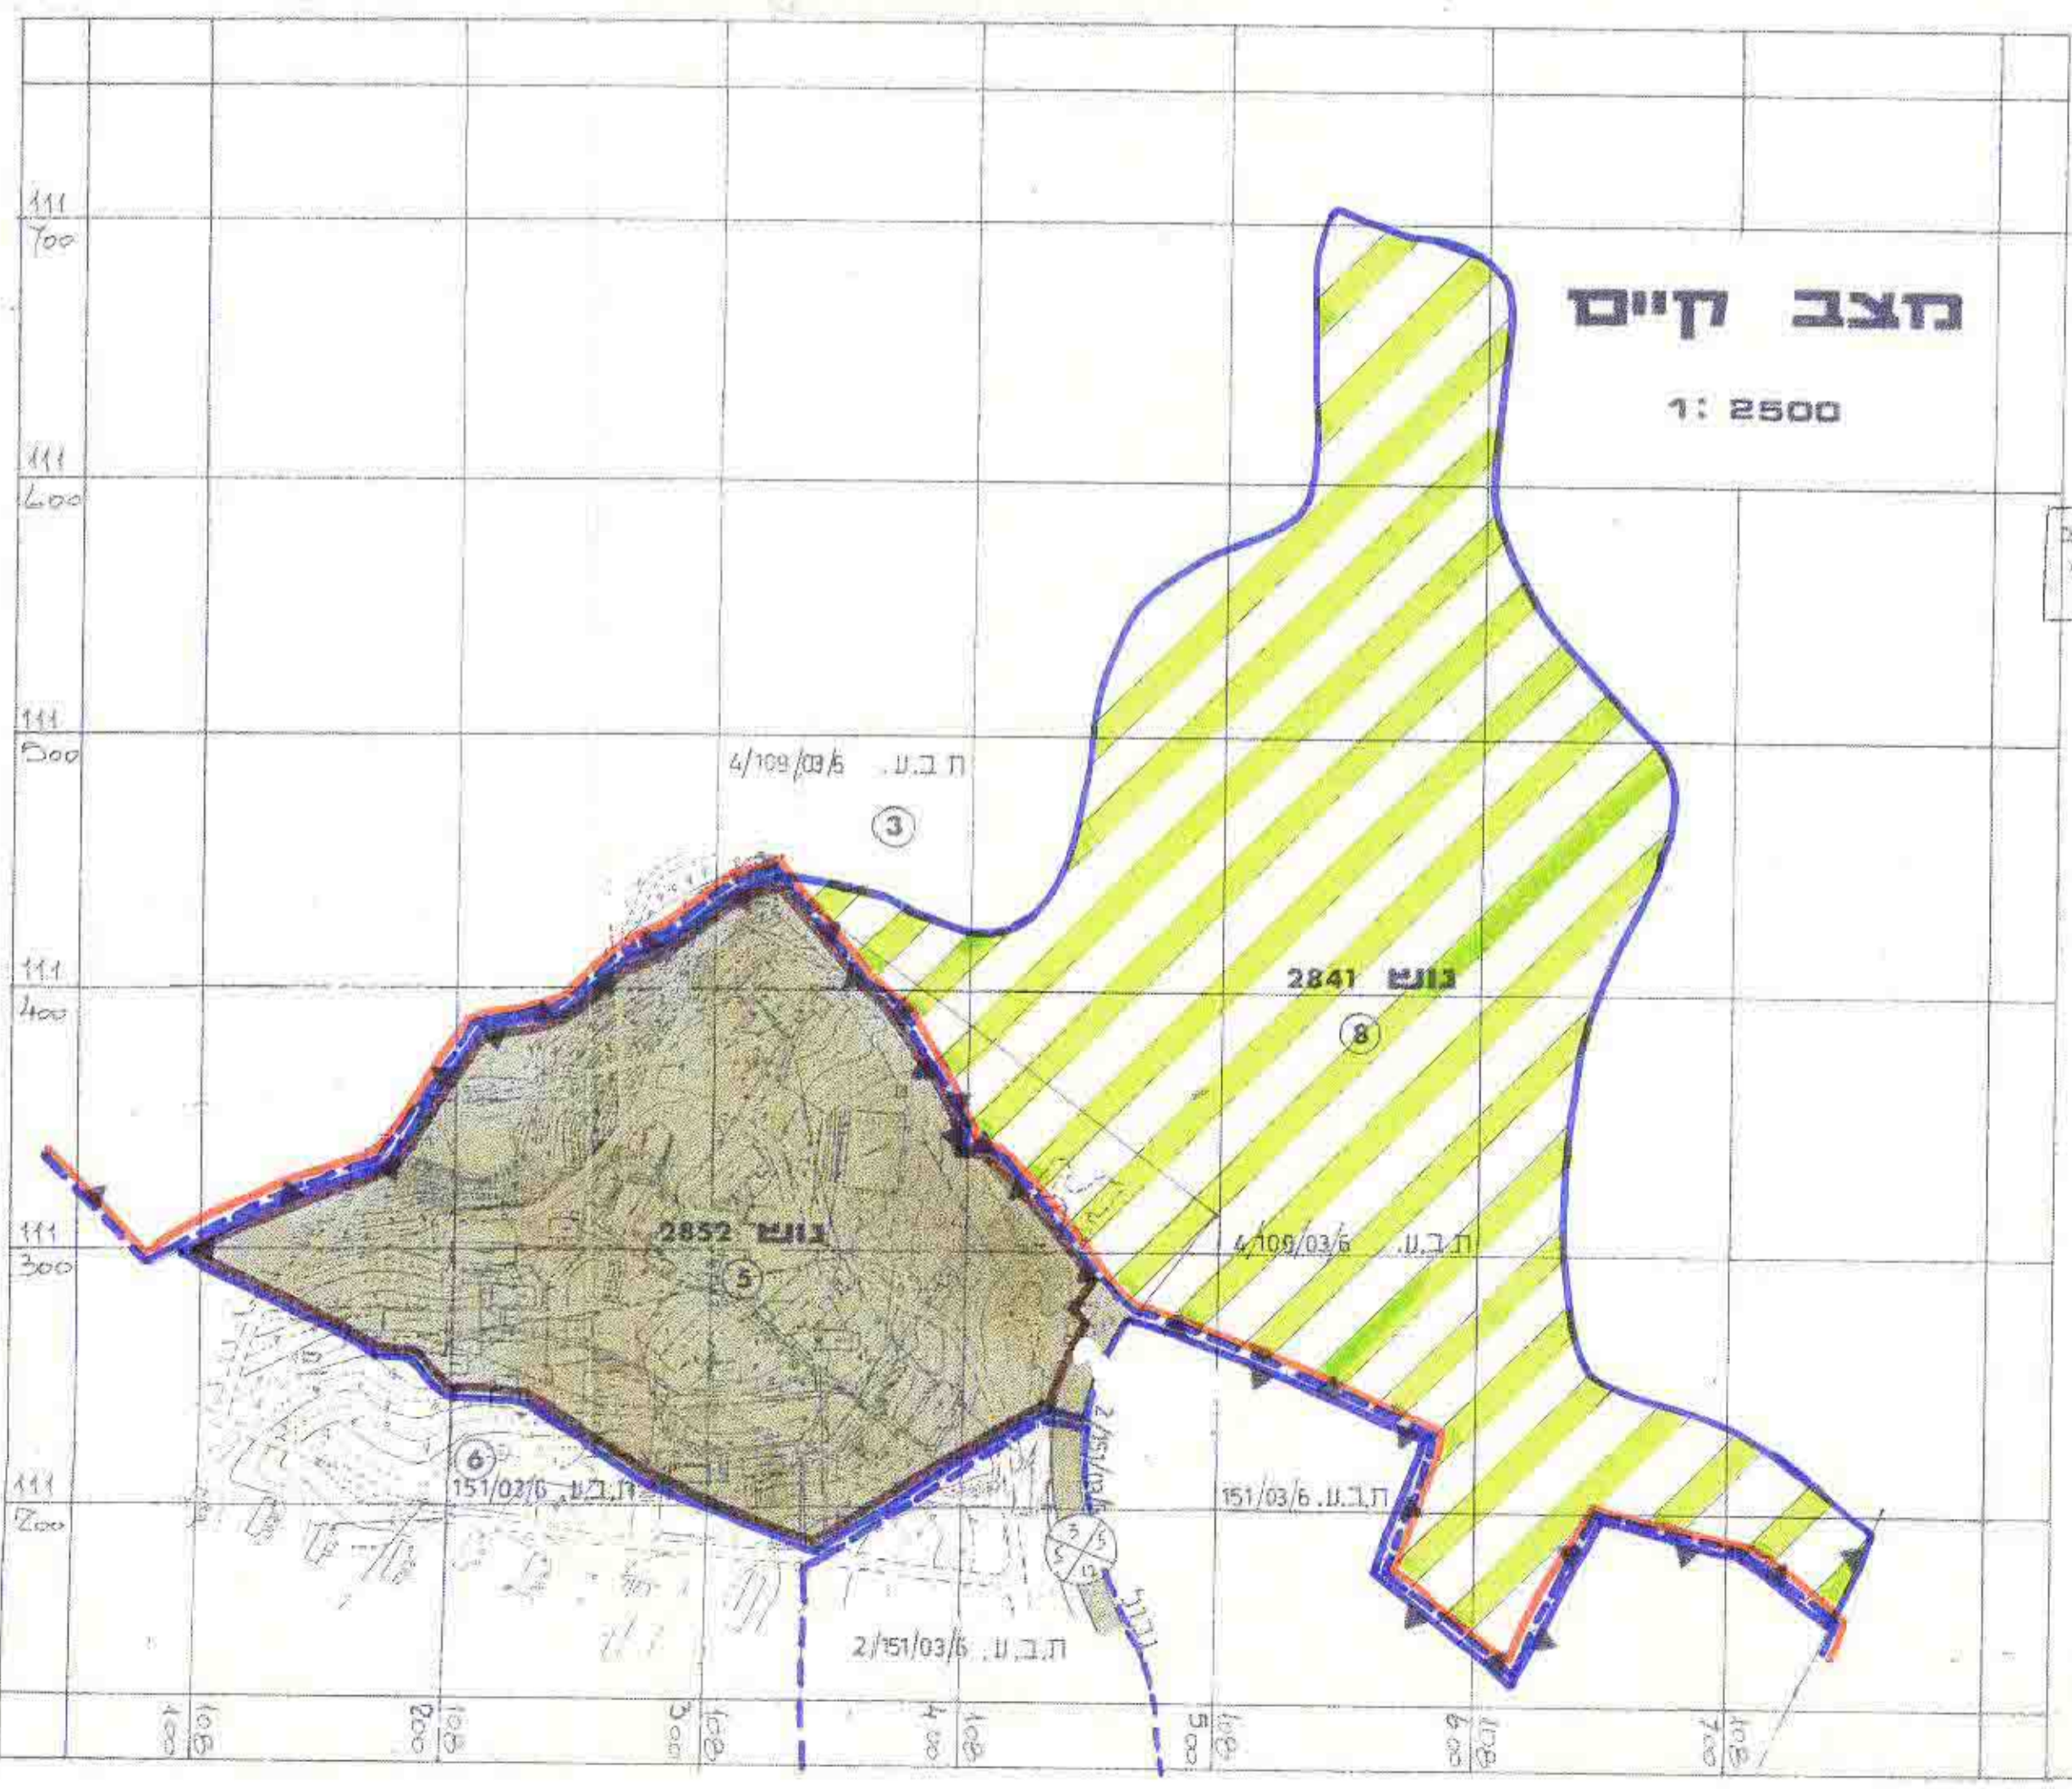


4/151/03/6 ת.ב.ט. - פנימי 303 - 281/6  
28 'צב' 1989

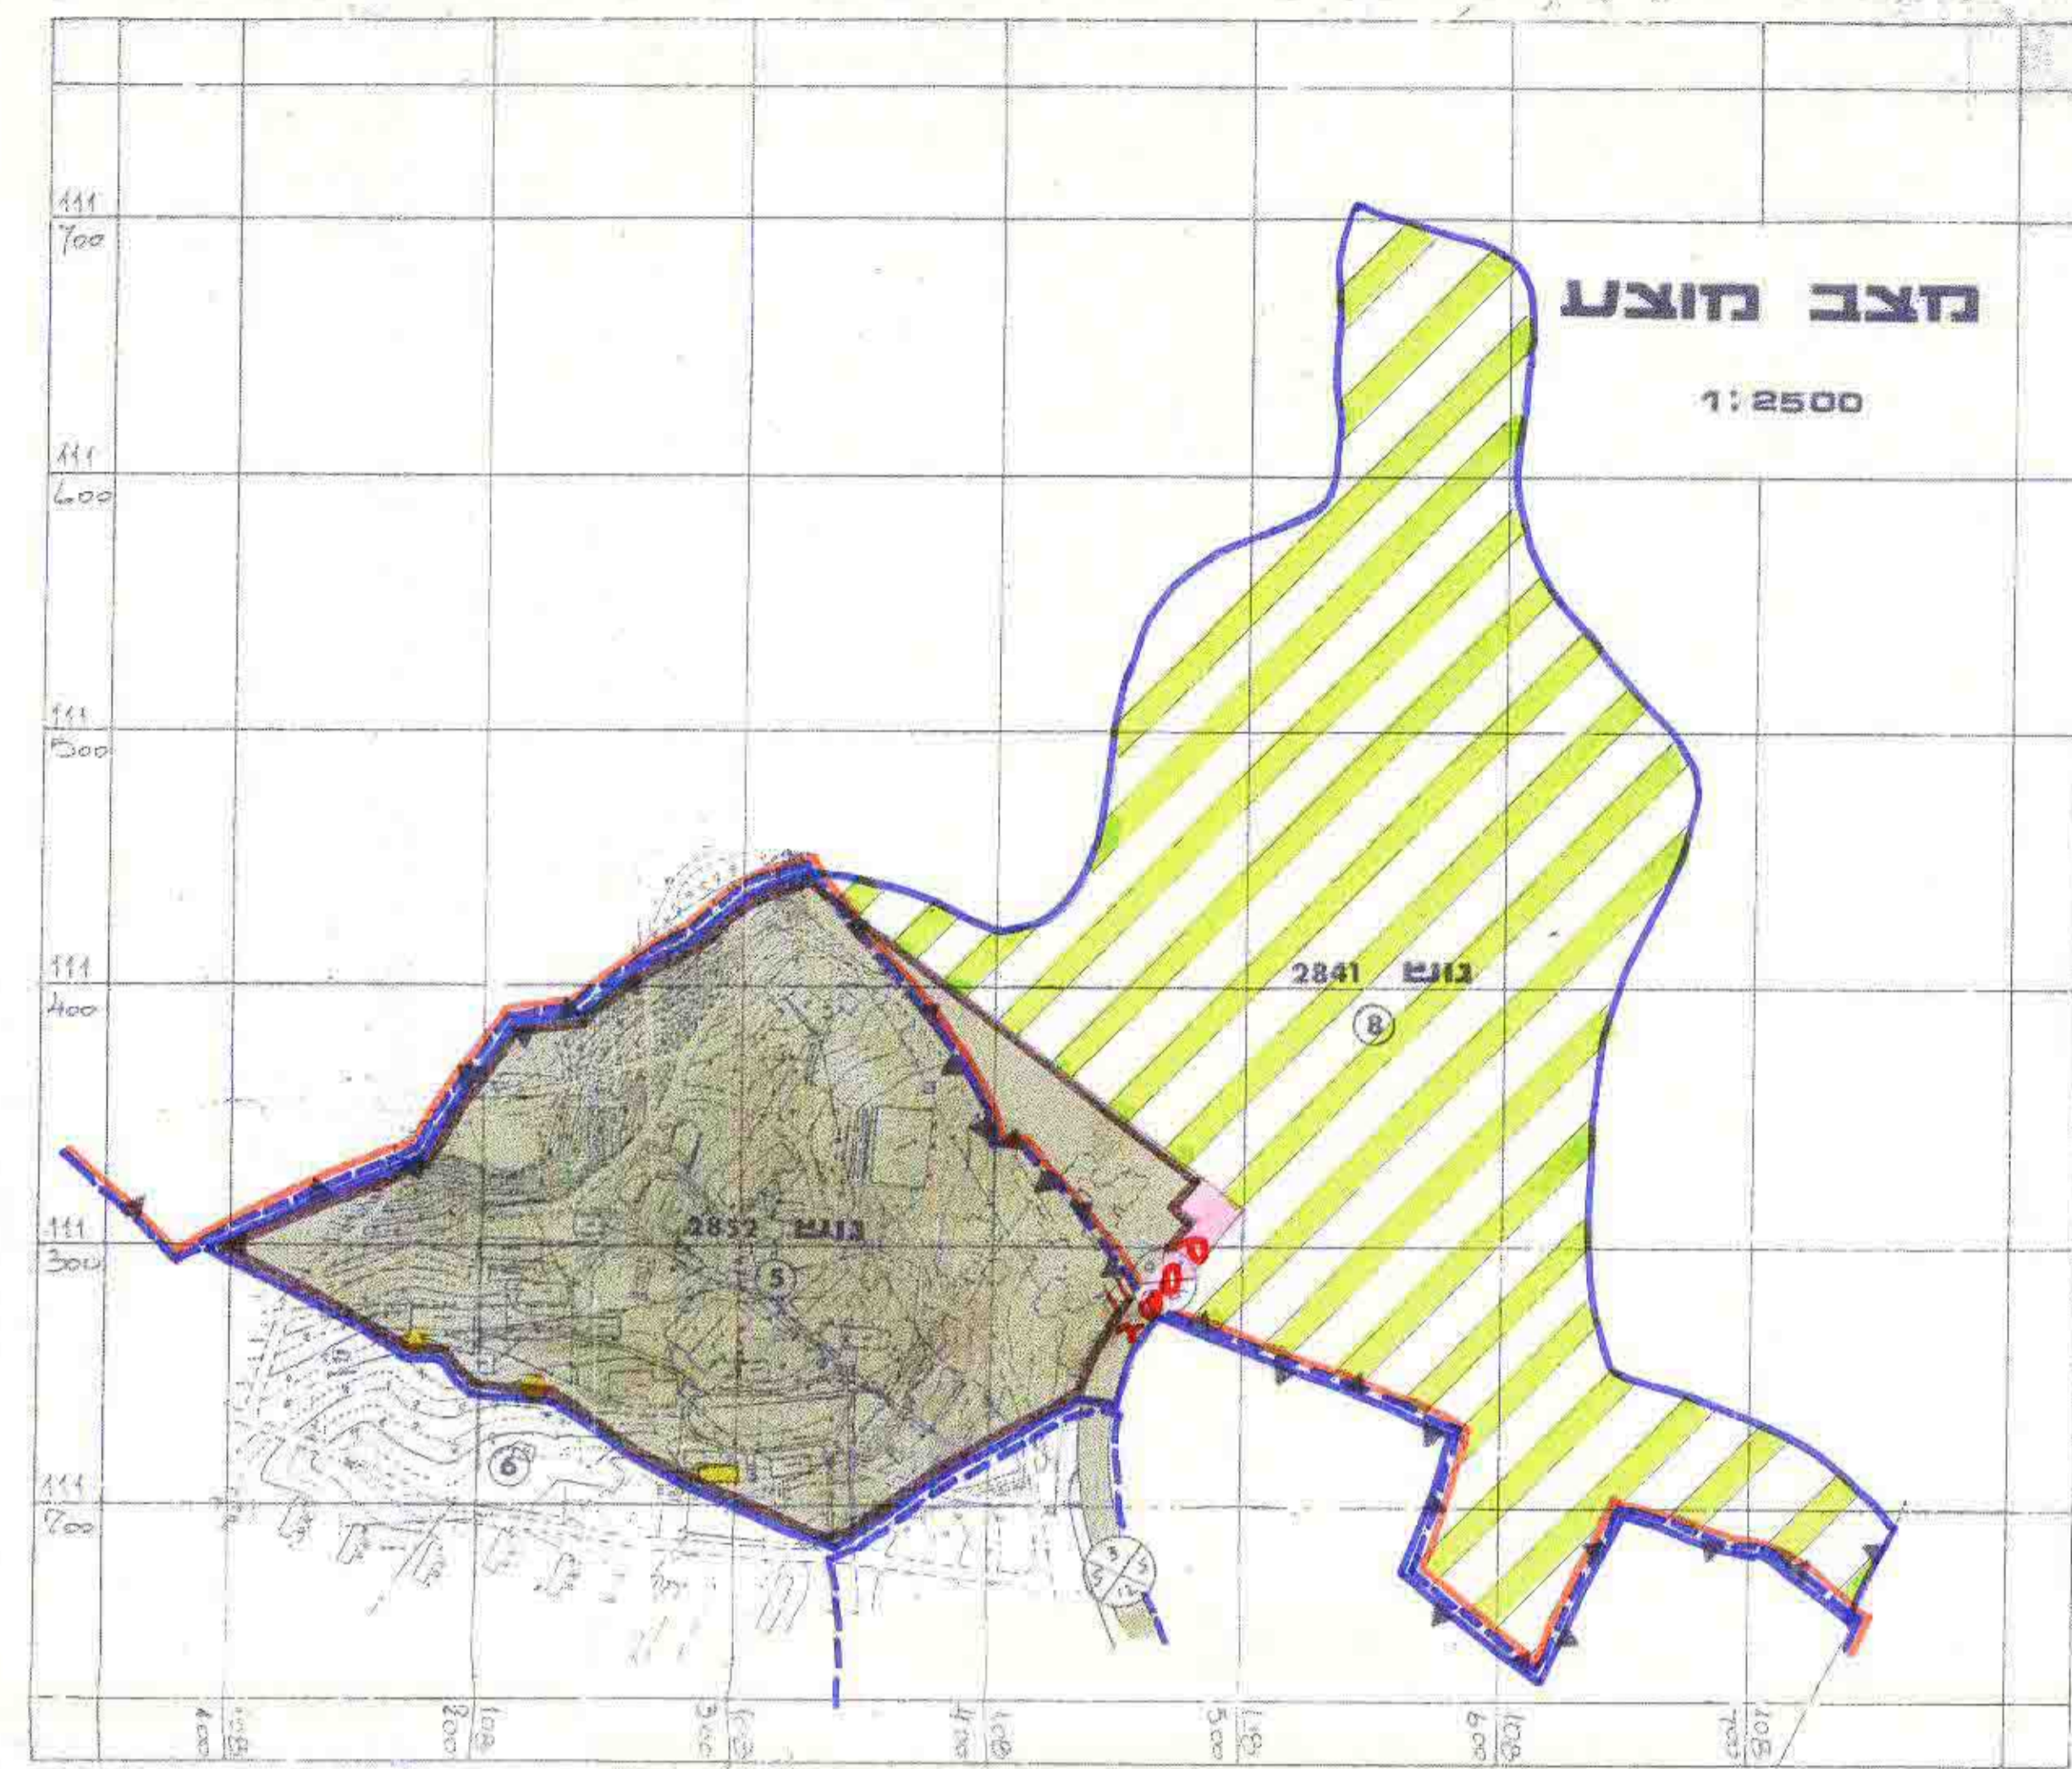

מרחב תכנון מקומי שקמים  
תכנית מפורטת מס' 4/151/03/6

התכנית מפורטת  
אישור

### קבוץ יד מרדכי מוסד חינוכי שקמה

שינוי לתכנית מפורטת 4/109/03/6  
ולתוכנית מפורטת 151/03/6 על תיקוניה

- מחוז : הדרום
- נפה : אשקלון
- מקום : קבוץ יד מרדכי
- בעל הקרקע : מנהל מקרקעי ישראל
- היוזם : מוסד חינוכי שקמה
- המתכנן : המח' הטכנית של קבוצי השוה"צ
- שנת התכנית : 1426 דונם
- קנה מידה : 1:2500
- נושאים : 2852, 2841
- חלקי חלקות : 5 8

מ.א.מ. 100  
משרד התכנון והבניה

משרד התכנון והבניה  
מס' 243  
8.5.88

#### מקרא

קיים - דונם	מוצב - דונם
96.9	91.4
45.0	49.7
-	0.8
0.7	0.7
142.6	142.6

סהכ

- גבול ת.ב.ט.
- גבול תכנית
- שטח הקלאי
- שטח בנייה ציבורי
- דרך מוצעת
- דרך קיימת
- גבול גוש
- דרך לביטול
- חבנה להריסה

מקמה:  
מוסד חינוכי, איזור  
קבוץ יד מרדכי


חתימת היוזם : בעל הקרקע :

חתימת המתכנן :

המחלקה הטכנית  
של קבוצי השומר הצעיר בע"מ  
תל אביב-יפו רח אבן גבירול 30 - טל' 252241

דגור נכס  
משרד התכנון והבניה  
מס' 243  
8.5.88

#### תרשים סביבה 1:50,000

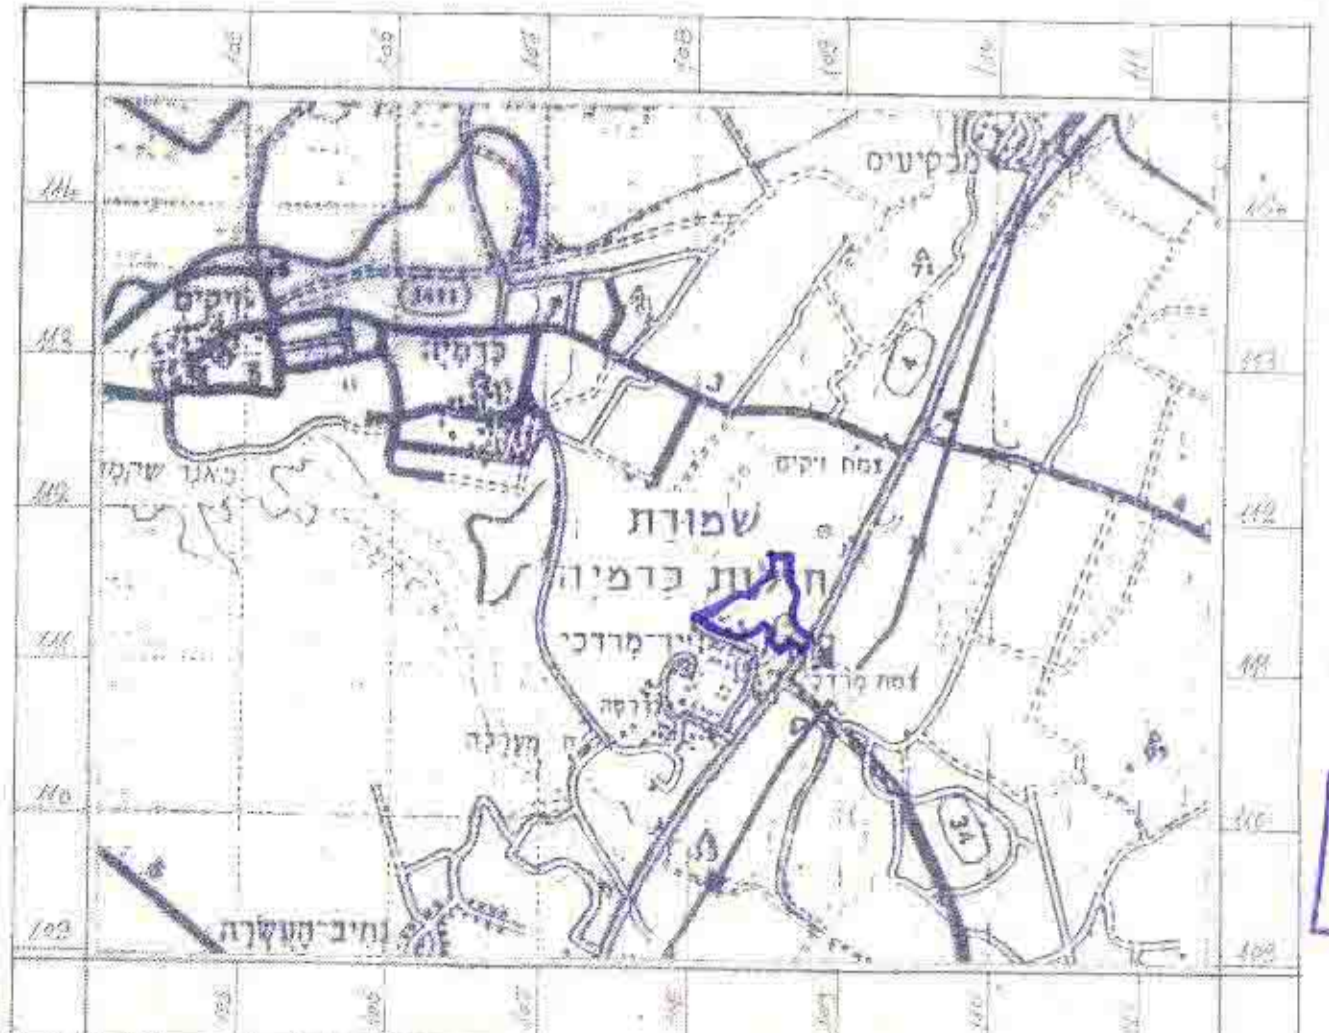

משרד התכנון והבניה  
מס' 243  
8.5.88