

הרשאה להקמת תוכנית ולבניה
 ש. ש. ג. י. י.
 תוכנית מועצה אזורית
 19/1/87
 23/1/87
 2/3/88
 10.5.88

ת.א. 4/22/03/6
 ת.א. 4/22/03/6

הרחבת תכנון שקמים

תכנית מפורטת מס 4/22/03/6

- מחוז ; הדרום
- נפה ; אשקלון
- המאקום ; מ.א. יואב (צומת ראם)
- נושאים ; 2241, 2203
- בעל הקרקע ; מנהל מקרקעי ישראל
- היוזם ; מועצה אזורית יואב
- המתכנן ; אדריכל נתן מנן
- שטח התכנית ; 7.5 ד


אודע-יחול ומועד מקדמון והסכם צימ
 אימות אשור
 אשורה לוחק, עיר ועדה
 סס
 חתימה

1:1000 ק.מ.
 4/22/03/6
 2/3/88

- מקרא**
- גבול התכנית
 - אזור מסחרי
 - שטח ציבורי בתוח
 - דרך חיימת
 - מספר הדרך
 - קו בנין
 - רוחב רדרך

הישוב שומחים

שטח מסחרי	ד' 4.30
שטח ציבורי פתוח	ד' 2.50
דרכים	ד' 0.70
סה"כ	ד' 7.50

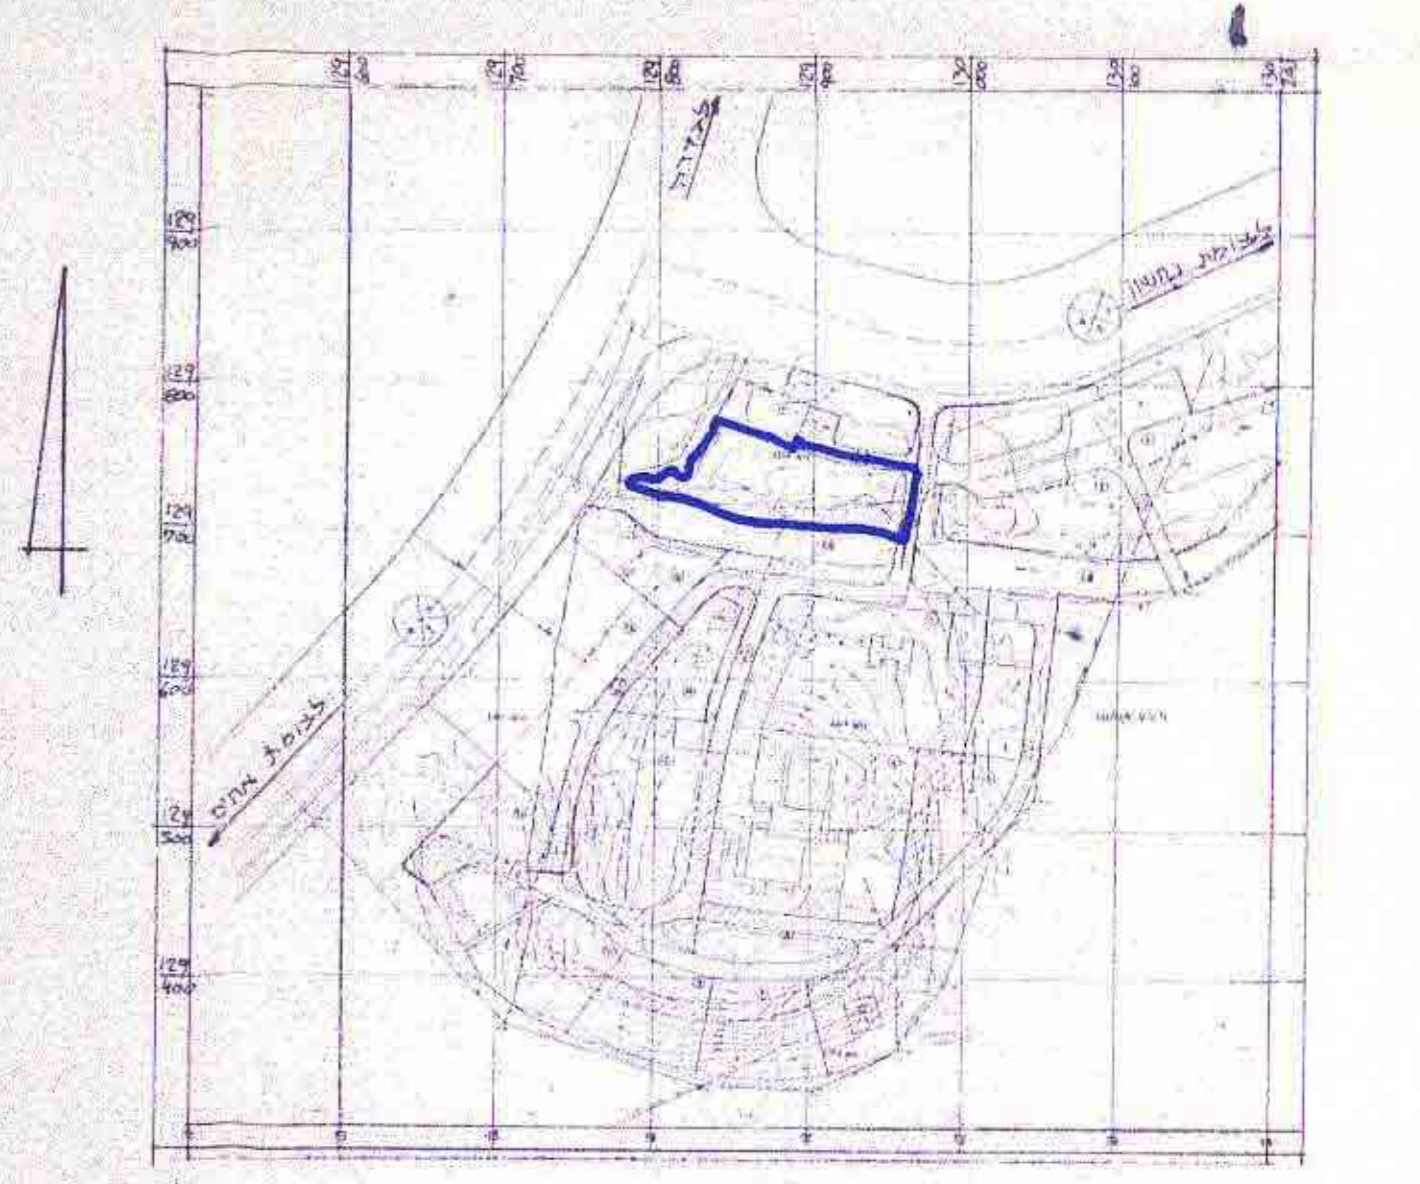

תרשים הסביבה ק.מ. 1:5000