

ג.מ.י. 230/03/6 ספיר - הכרזת צדקה 6/3/6

מרחב תכנון מקומי שקמים תכנית מפורטת מס' 230/03/6

מחוז	הדרום	נפת	אשקלון
מועצה אזורית	שפיר		
מקום	888, 867, 419		
בעל הקרקע	מינהל מקרקעי ישראל		
היוזם	מינהל מקרקעי ישראל		
גושים בשלמות			
חלקי גושים	2780, 2779		
שטח התכנית	1536 דונם		
קנה מדה	1:10.000		

מינהל מקרקעי ישראל
ת.ד. 15-10-1881
מפ"מ ומדידות

משרד הפנים
חוק התכנון והמבנה תשכ"ב-1962
מחוז 6/3/6

מרחב תכנון מקומי
תכנית מס' 230/03/6
הוצאה להודעה
מס' 2018/81
מחוז 6/3/6



הוצאה להודעה לתכנון
מס' 2018/81
מחוז 6/3/6

מס' 230/03/6
מחוז 6/3/6

משרד הפנים
חוק התכנון והמבנה תשכ"ב-1962
מחוז 6/3/6

מרחב תכנון מקומי
תכנית מס' 230/03/6
הוצאה להודעה
מס' 2018/81
מחוז 6/3/6

מס' 230/03/6
מחוז 6/3/6

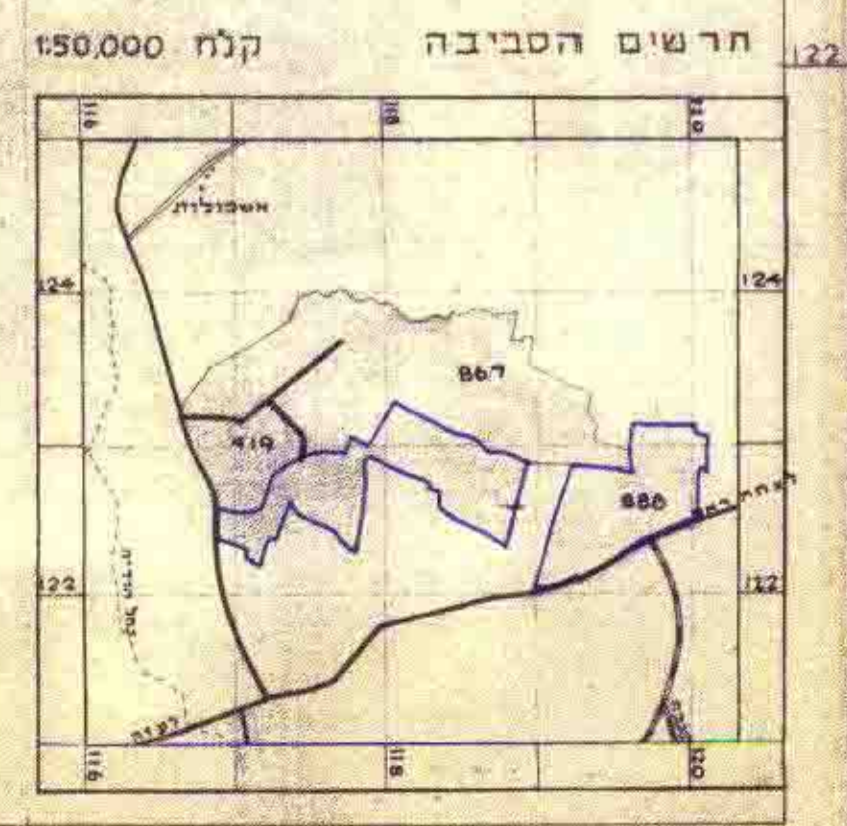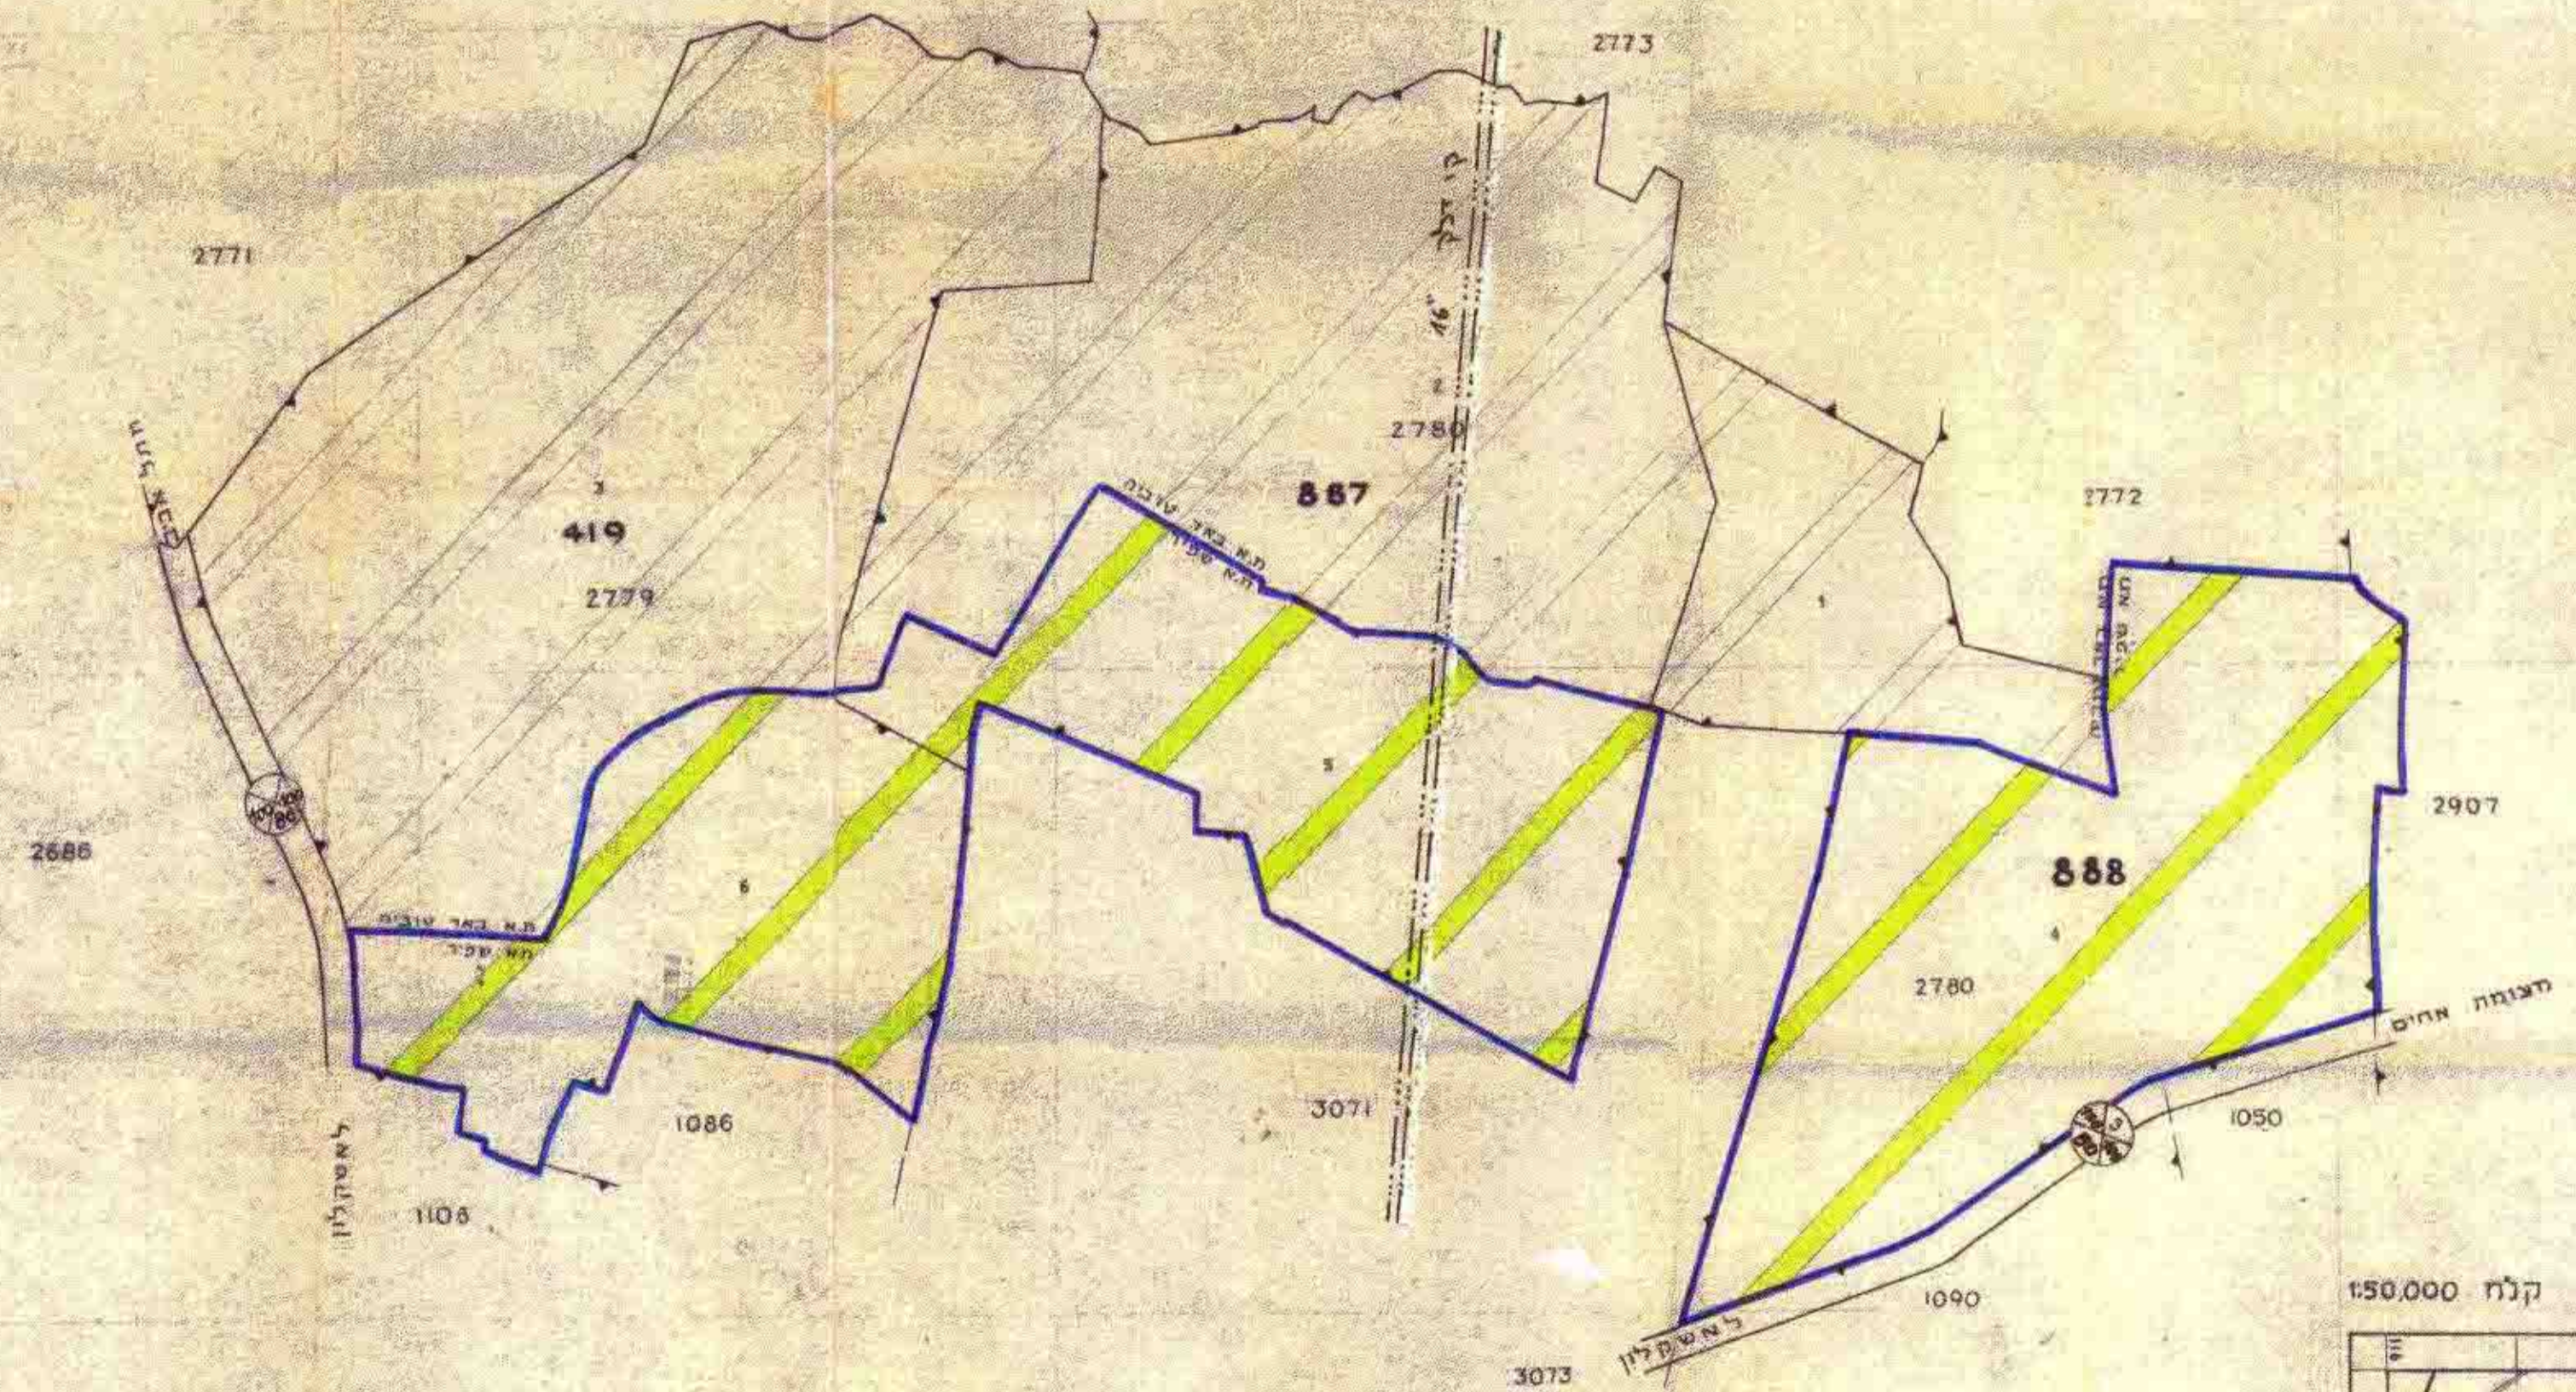

מפת

גבול התכנית	---
ת.ב.ע. מאושרת	---
שפוט מוניציפאלי	---
גוש רשום	---
חלקה מוצעת	---
אזור חקלאי	---
מבויים	---
מבני משק	---
מעשה או תידות ונופש	---
אזור מסחרי	---
מועד חינוכי אזורי	---
מתקני ביוב	---
מזבלה/בור אשפה	---
בית עלמין	---
עתיקות	---
מנחת	---
נהר, נחל אכזב, תעלה ניקוז אזורית	---
מתקני סקורות/באר מים	---
חברת חשמל	---
קו חשמל	---
דלק	---
תחנת דלק	---
שטורם טבע	---
מחצבה/אזור כריה	---
דרך גישה	---
כביש ארצי או אזורי	---

מספר חדרו
10/10/40
דונם חדרו

חתימות ואשורים