

התכנית מערנה
אישור השר

תכנית מפורטת : 15/11/03/6

ש"נ"י לתכנית 5/111/03/8 א'

0177

אשקלון

מא - באר טויציק - פיר ביים -

2931


5195.71

מנהל מחקרי ישראל

77-7710

א. ורד אדריכל.

1:1000

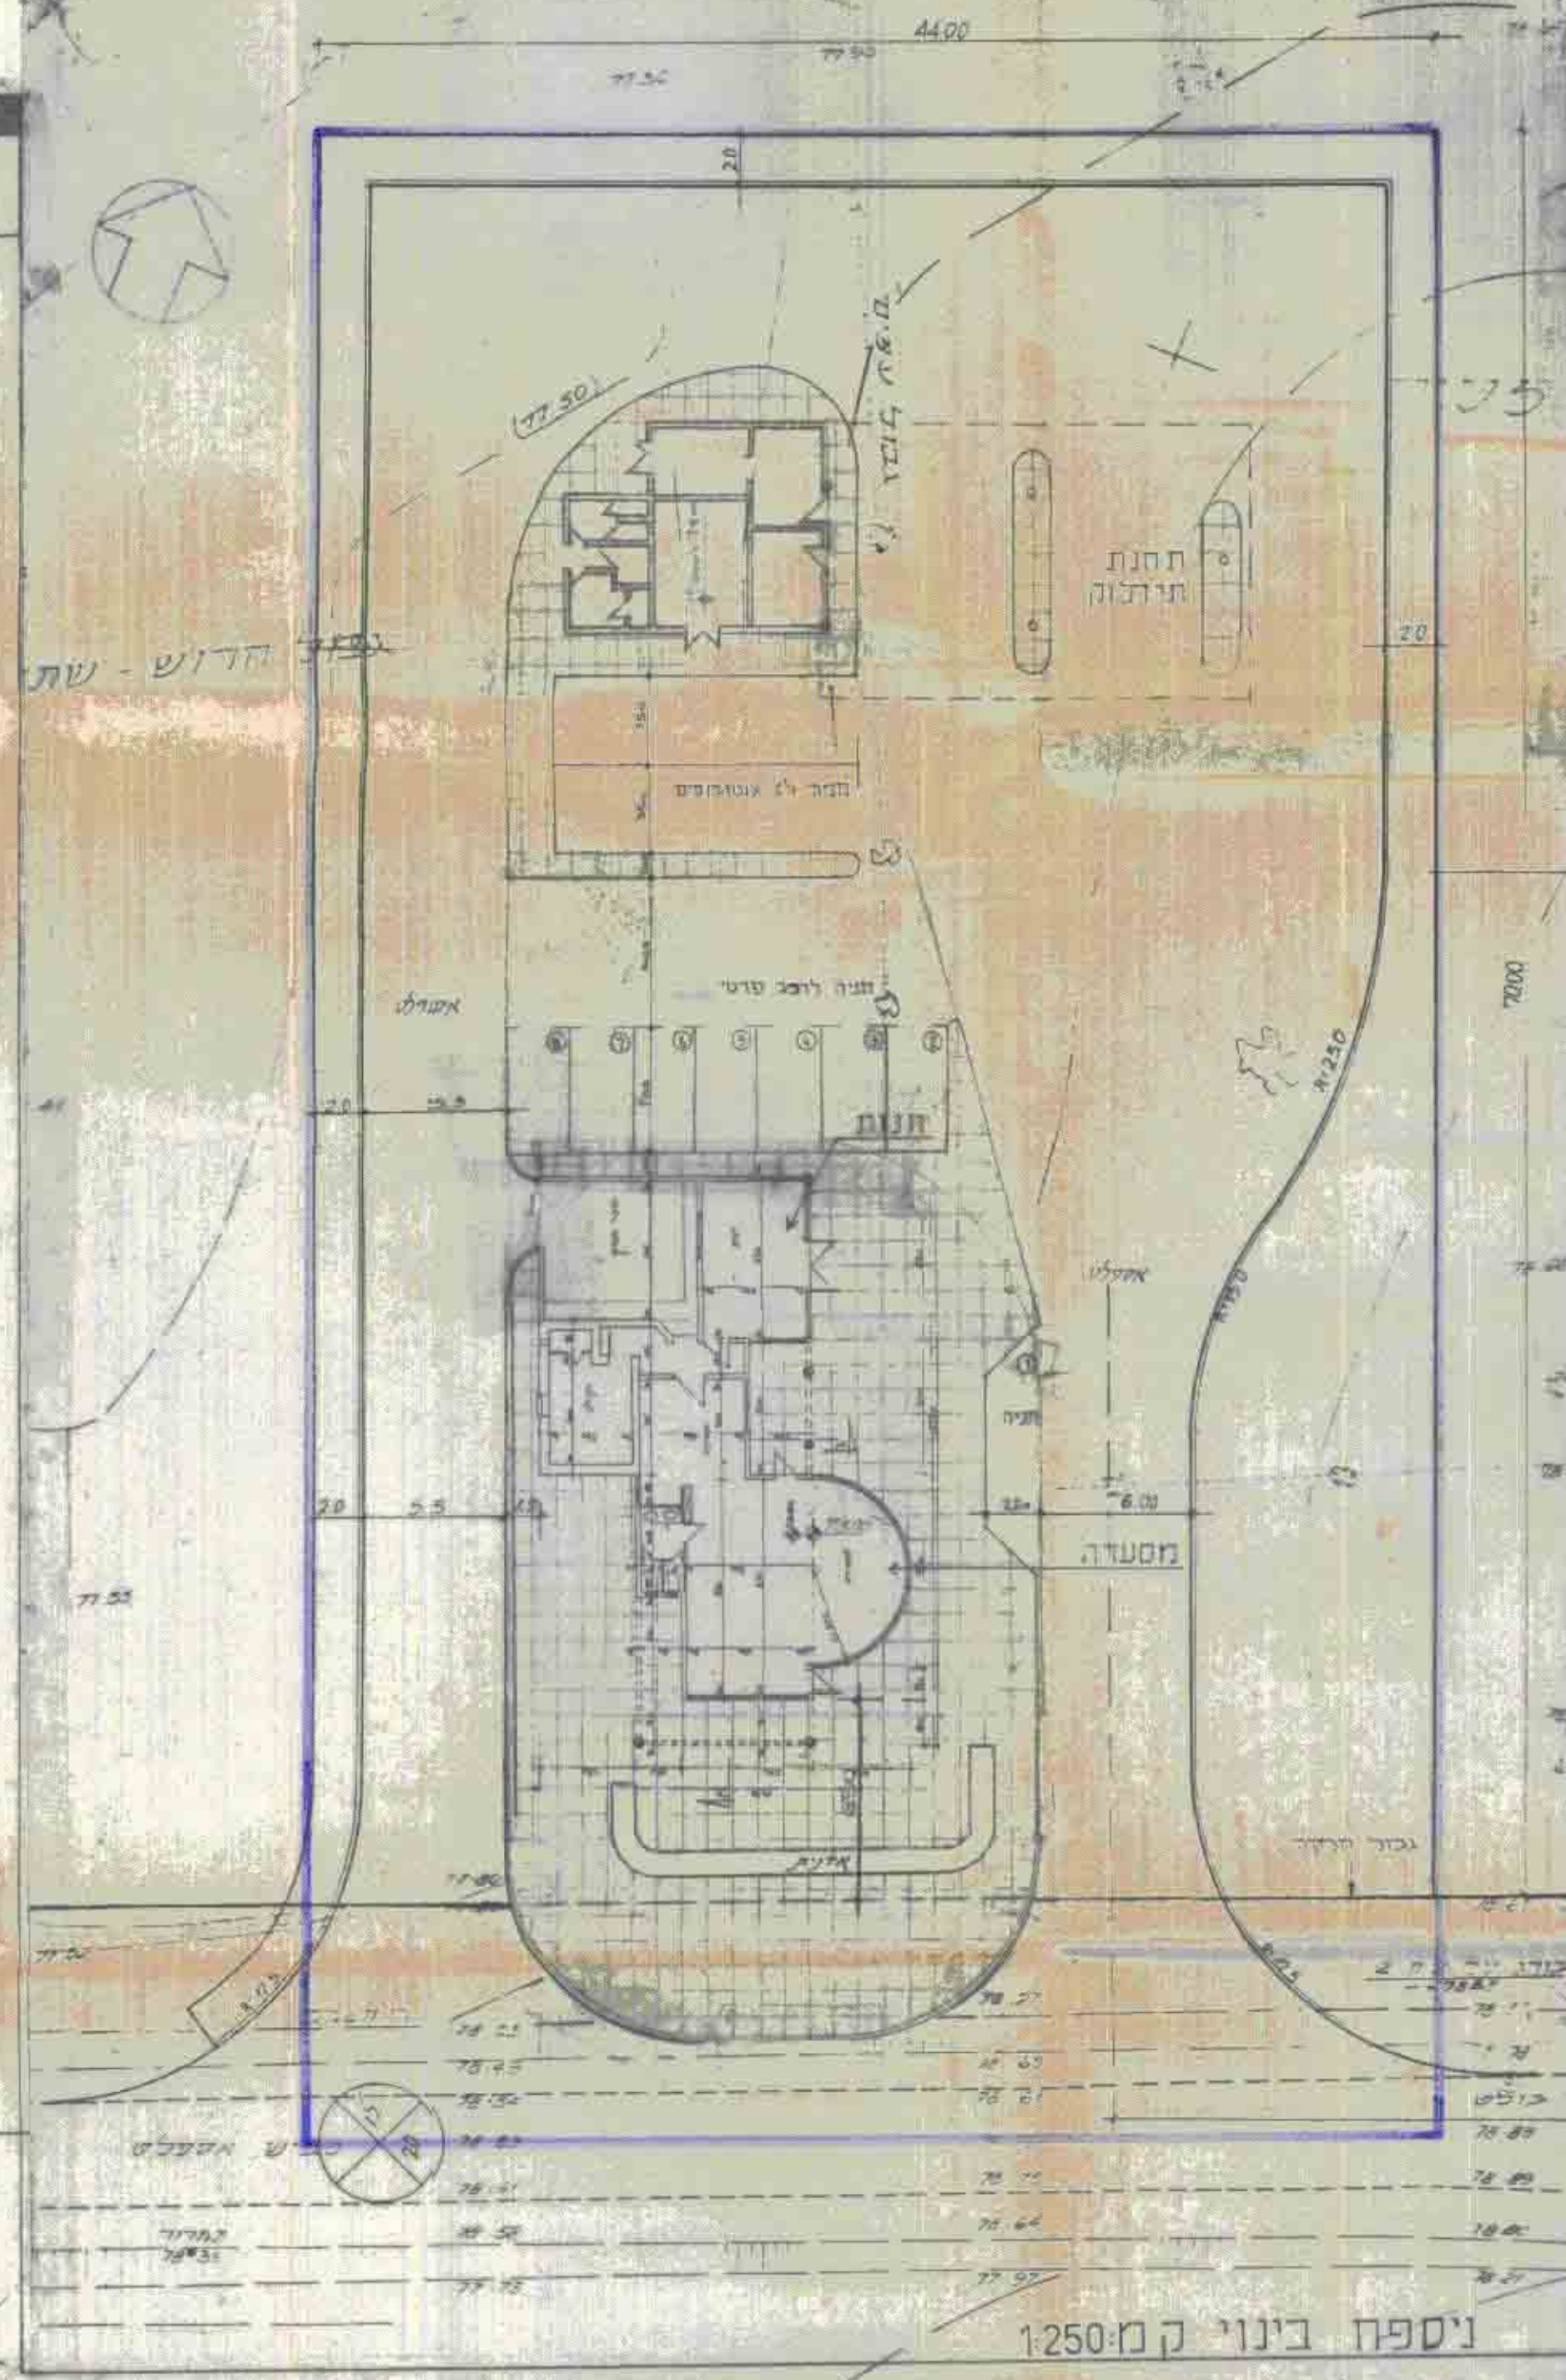

טבלת שטחים

אזור	כ"ס
מסחרי	3080 מ"ר
חקלאי	1288.71
דרך קימת	827.00
סה"כ	5195.71

גבול תכנית
שטח מסחרי
שטח חקלאי
דרך קיימת

תחילת פונת זא' שור'ח
2/1/1

2001

017-100
017-100
017-100

ה' תשס"ח
מכירת
הנכס
לדן
12890
ה' תשס"ח
מכירת
הנכס
לדן

בפריה מוצעת

נִיר-בְּנִים

מצב מוצע ק"מ 1:1000

תשרי תשס"ה
1:10:00