

מרחב תכנון מקומי מטה יהודה
תוכנית מס' מ.י. 488

סקרא:

חלקאי ב- בחוב
שטח בנן ציבורי - חום בהיר מועתם בחום כהה

חתימות:

י.ז.מ: מושב זכור -
מחשבים/מס' מ.י. 488




מועצה: ילו-תכנון תאום ופקוח -
מ.י. 488

בעל הקרקע: מ.מ.י. -
מ.י. 488

מנהל מקרקעי ישראל
מפ"י ומדירות
מחוז ירושלים

חבל ירושלים -
מ.י. 488

הועדה המקומית לתכנון ולבניה
מרחב מטה-יהודה
מ.י. 488

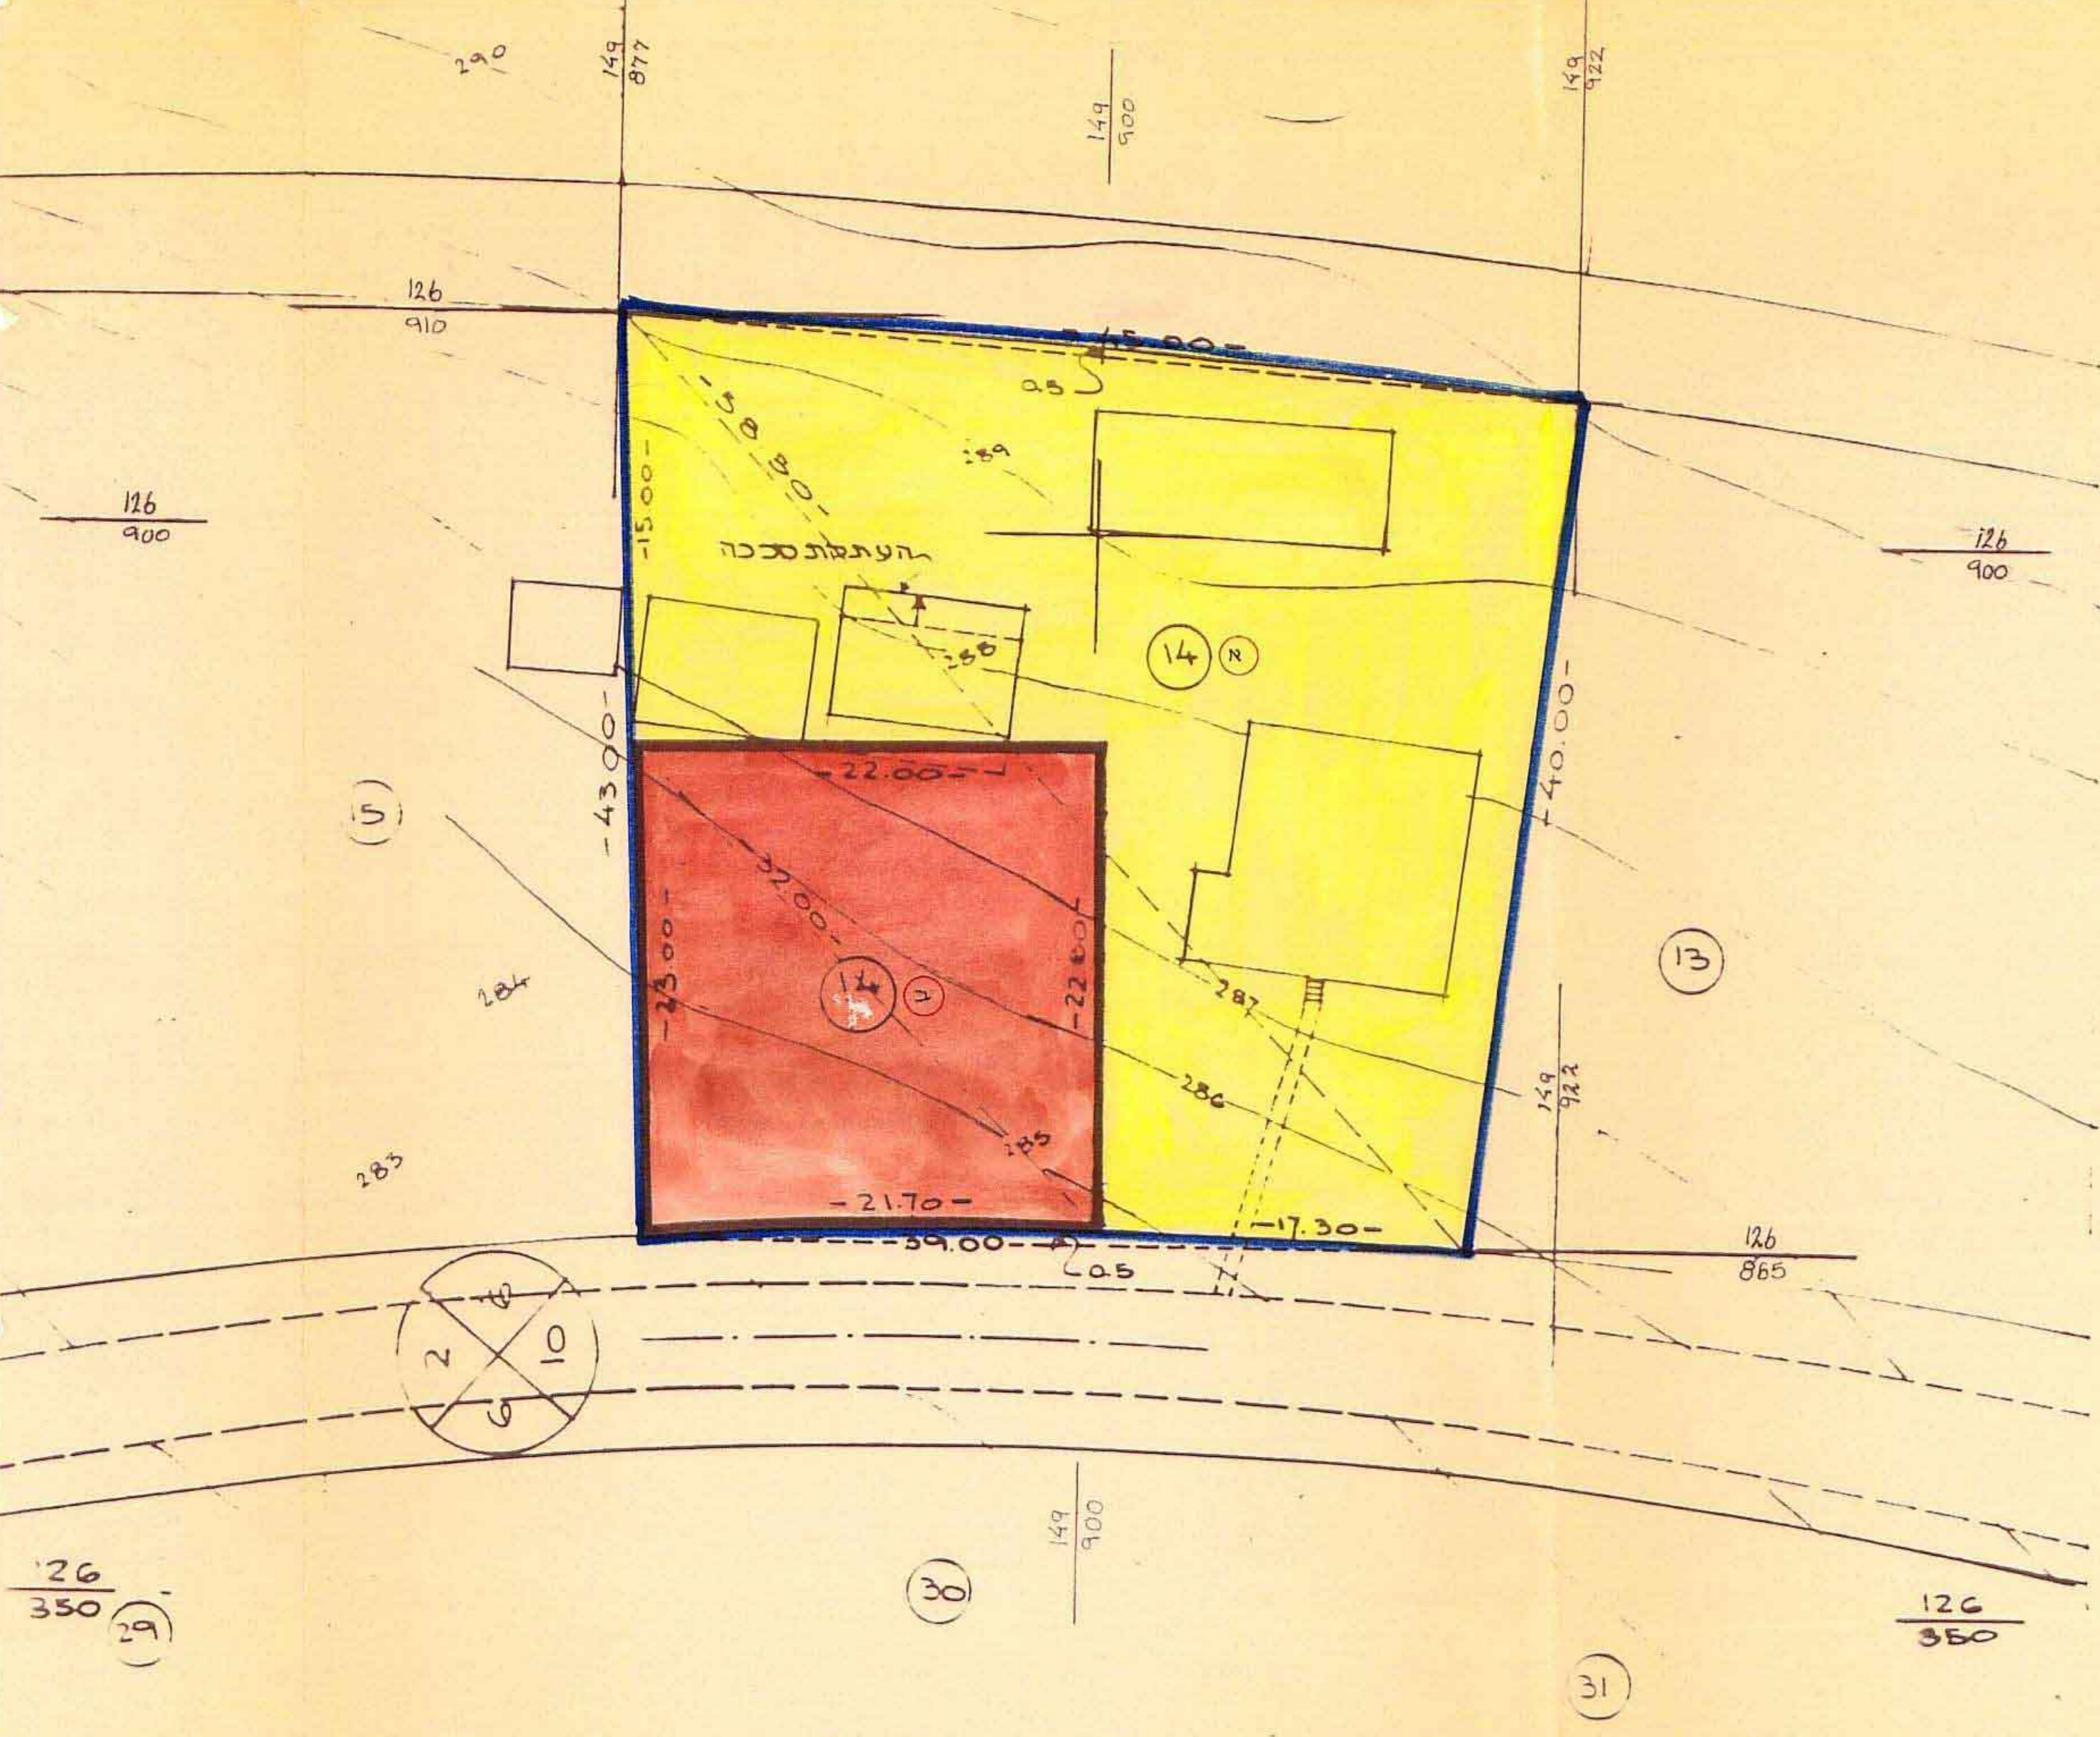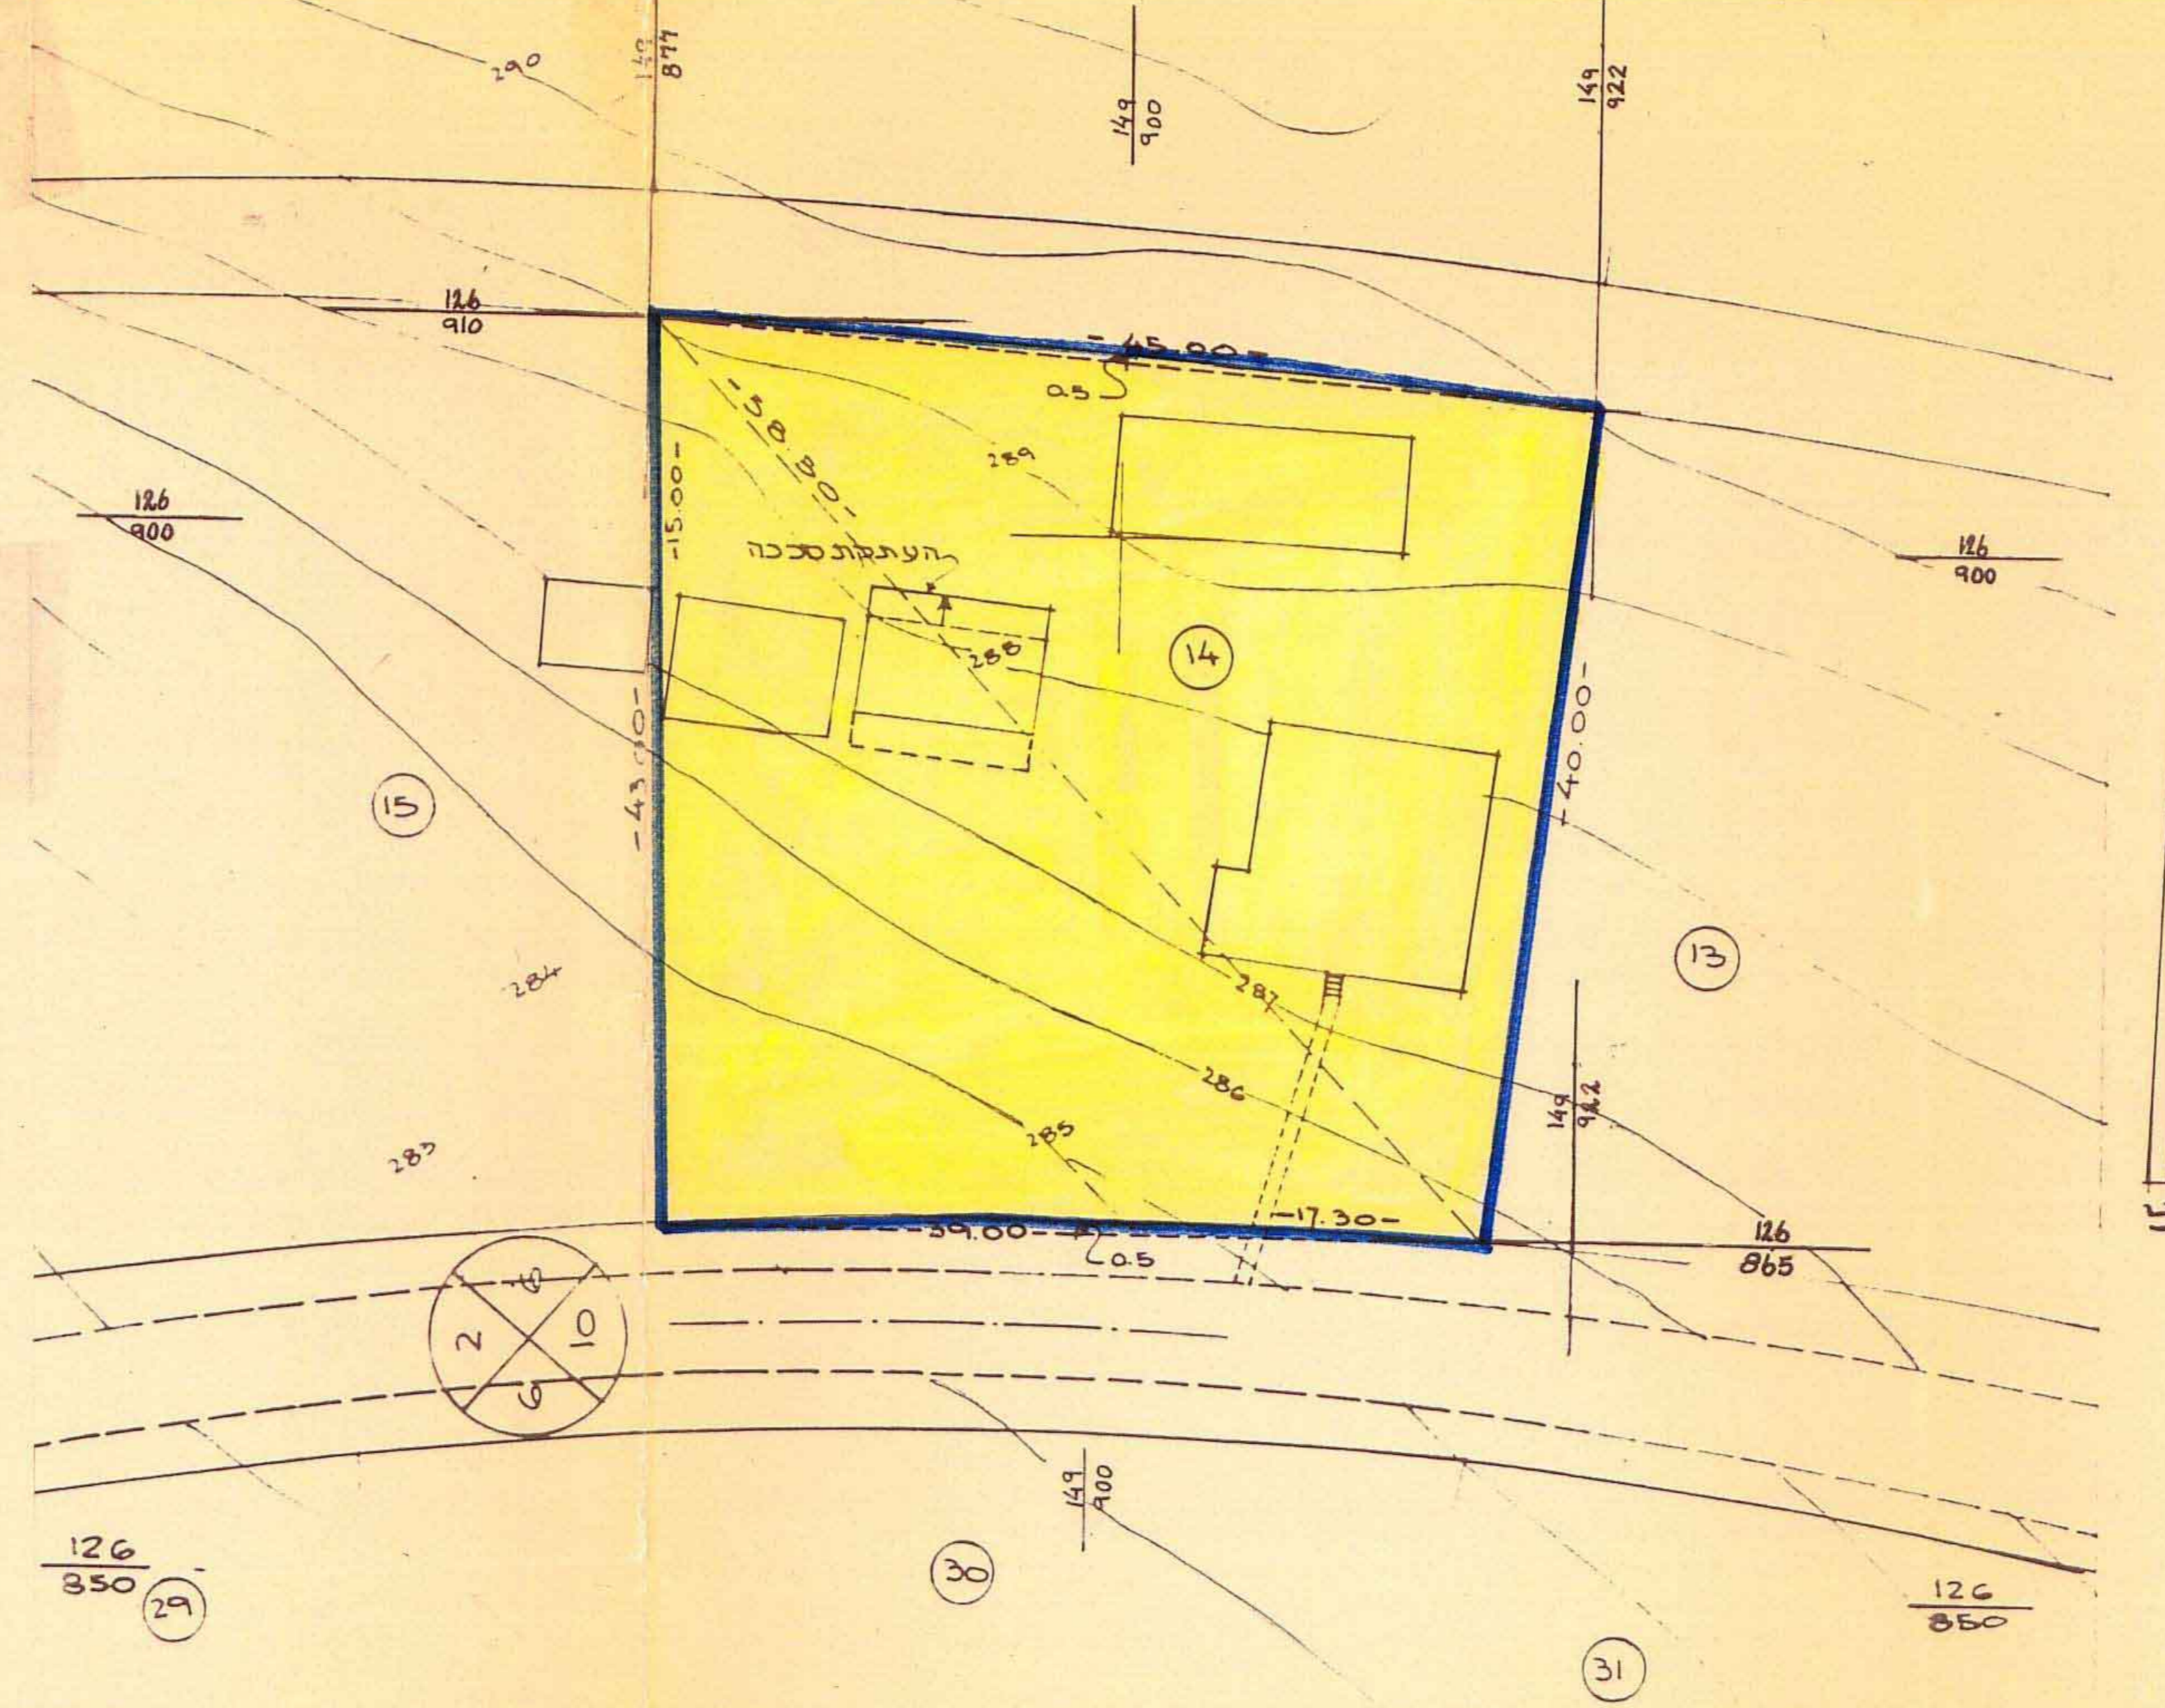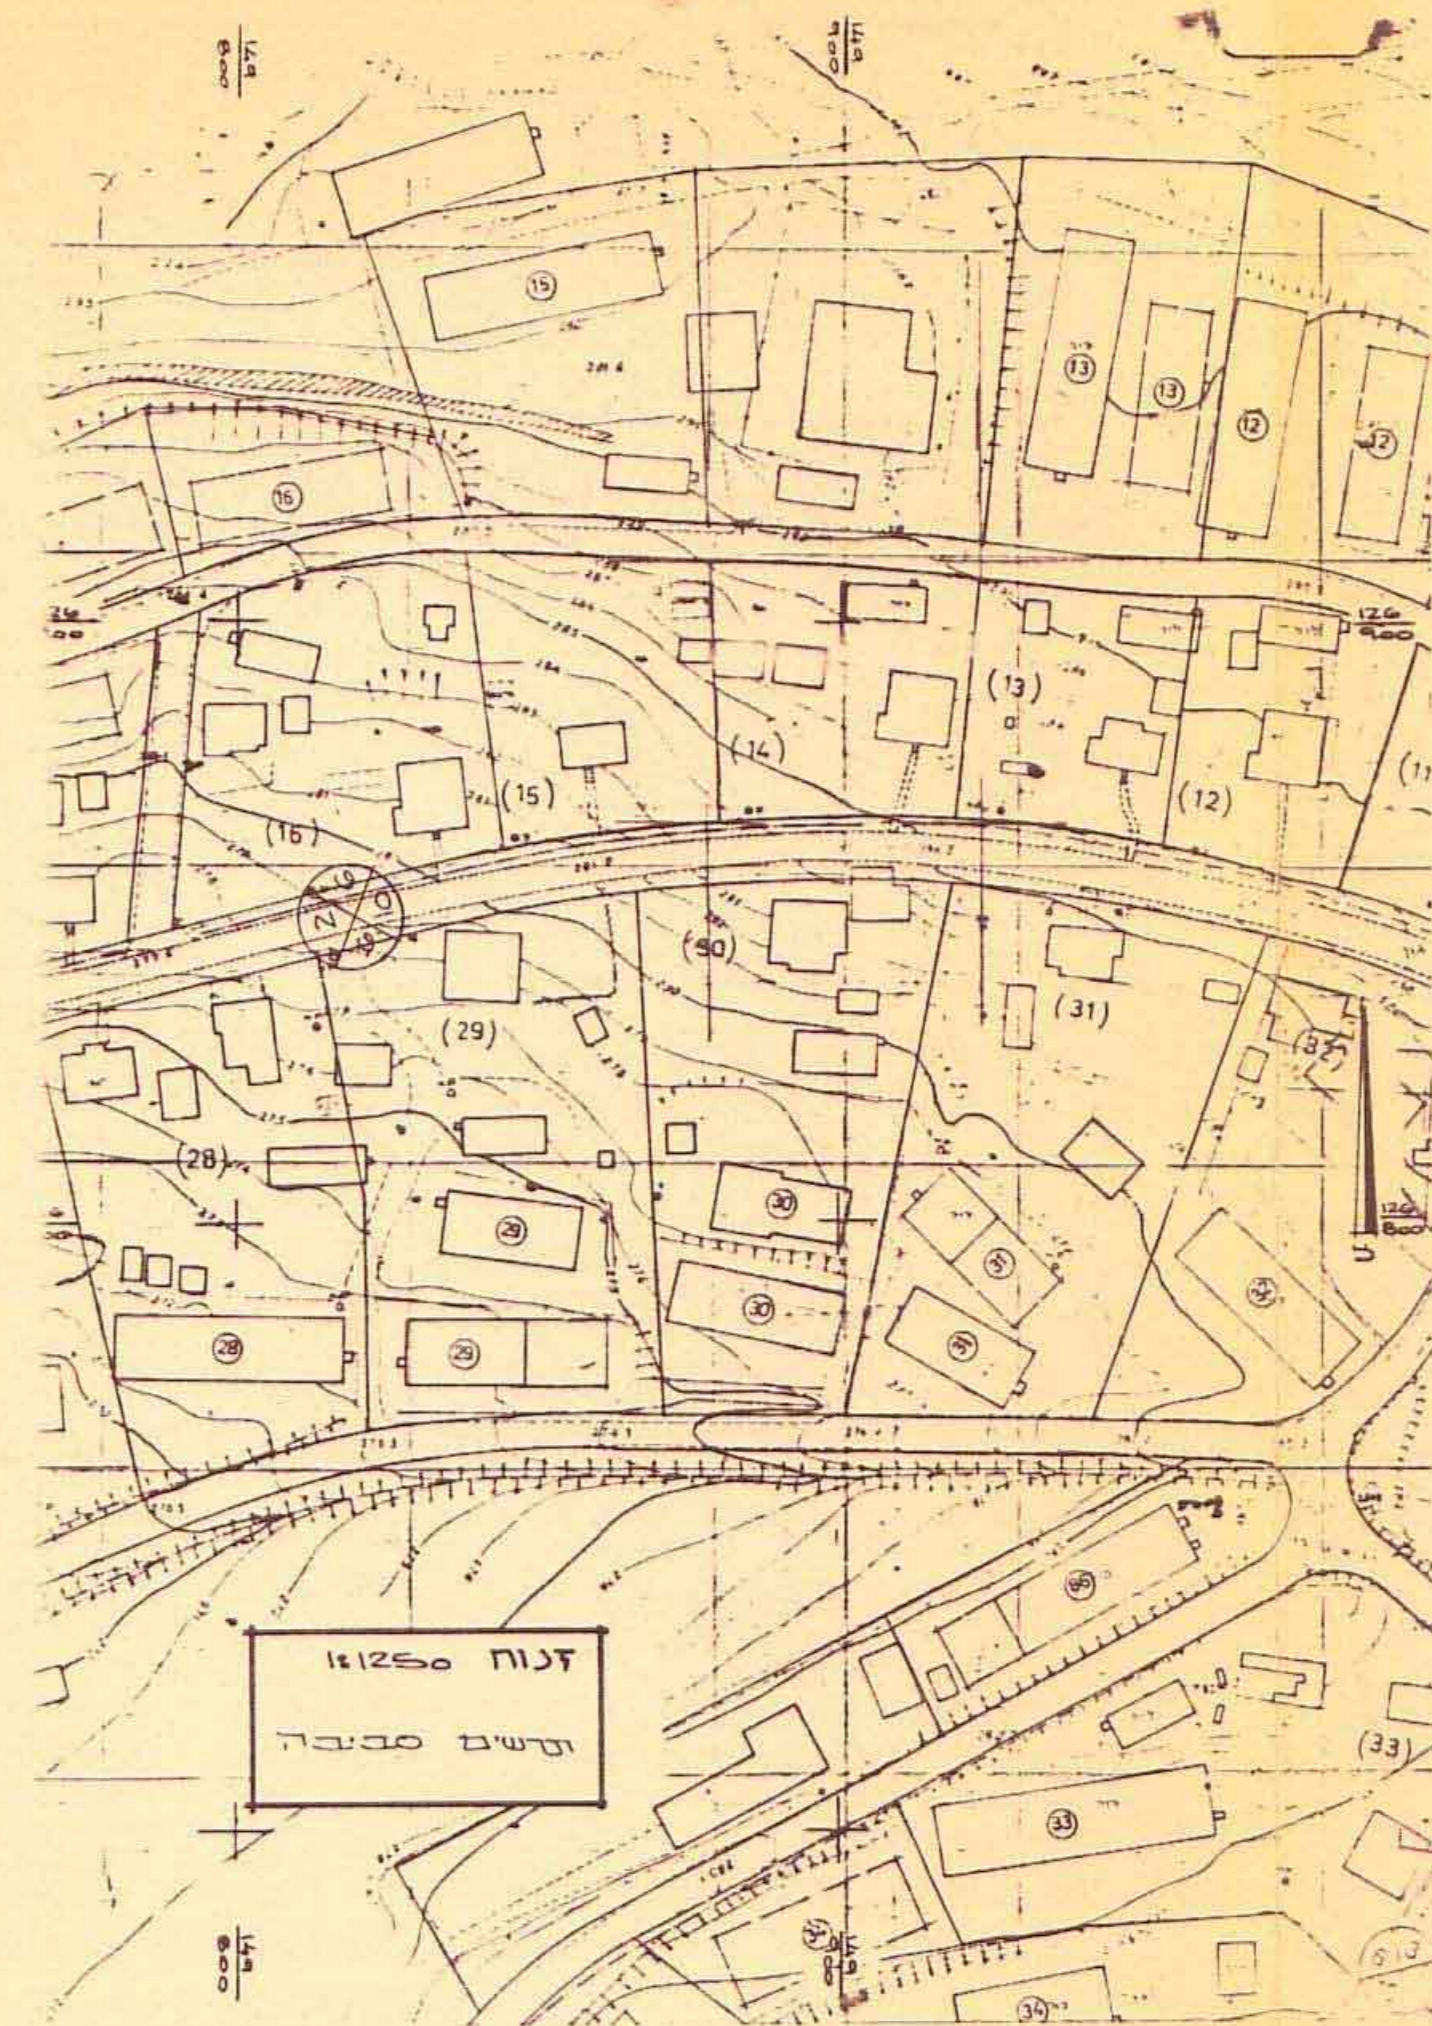

טבלת שטחים:

מס' קרקע	קצב קיים	קצב מוצע	אחוז %
14 א	1722.0	1231.80	71.12
14 ב	—	500.20	28.88
סה"כ	1722.0	1722.0	100

תכנית מס' מ.י. 488
מרחב תכנון מקומי מטה יהודה
תוכנית מס' מ.י. 488

תכנית מס' מ.י. 488
מרחב תכנון מקומי מטה יהודה
תוכנית מס' מ.י. 488