


מרחב תכנון מקומי, שקמים
תכנית מפורטת
 ת.ת. 1/180/03/6

מרכז מ.נ.מ.
 מחוז: הדרום
 נפה: אשקלון
 המועצה: מועצה אזורית יואב
 המקום: מרכז מ.נ.מ.
 גוש: 1698 (ארע)
 שטח: כ- 105 דונם
 היוזם: מועצה אזורית יואב
 בעל הקרקע: מנהל מקרקעי ישראל
 המתכנן: אדריכליה פורמן

חתימת היוזם:
 חתימת בעל הקרקע:
 חתימת המתכנן:

מקרא

- נבול התכנית
- נבול תכנית מפורטת קיימת
- אזור תחלוא
- אזור מגורים
- אזור תעשייה ומלאכה
- שטח למבני ציבור
- שטח ציבורי פתוח
- שטח ספורט
- שטח למוסד
- דרך קיימת
- דרך מוצעת
- דרך לביטול
- חניה
- שטח למסילת ברזל
- שביל
- מבנה להריסה
- מספר הדרך
- קו בנין
- רוחב הדרך

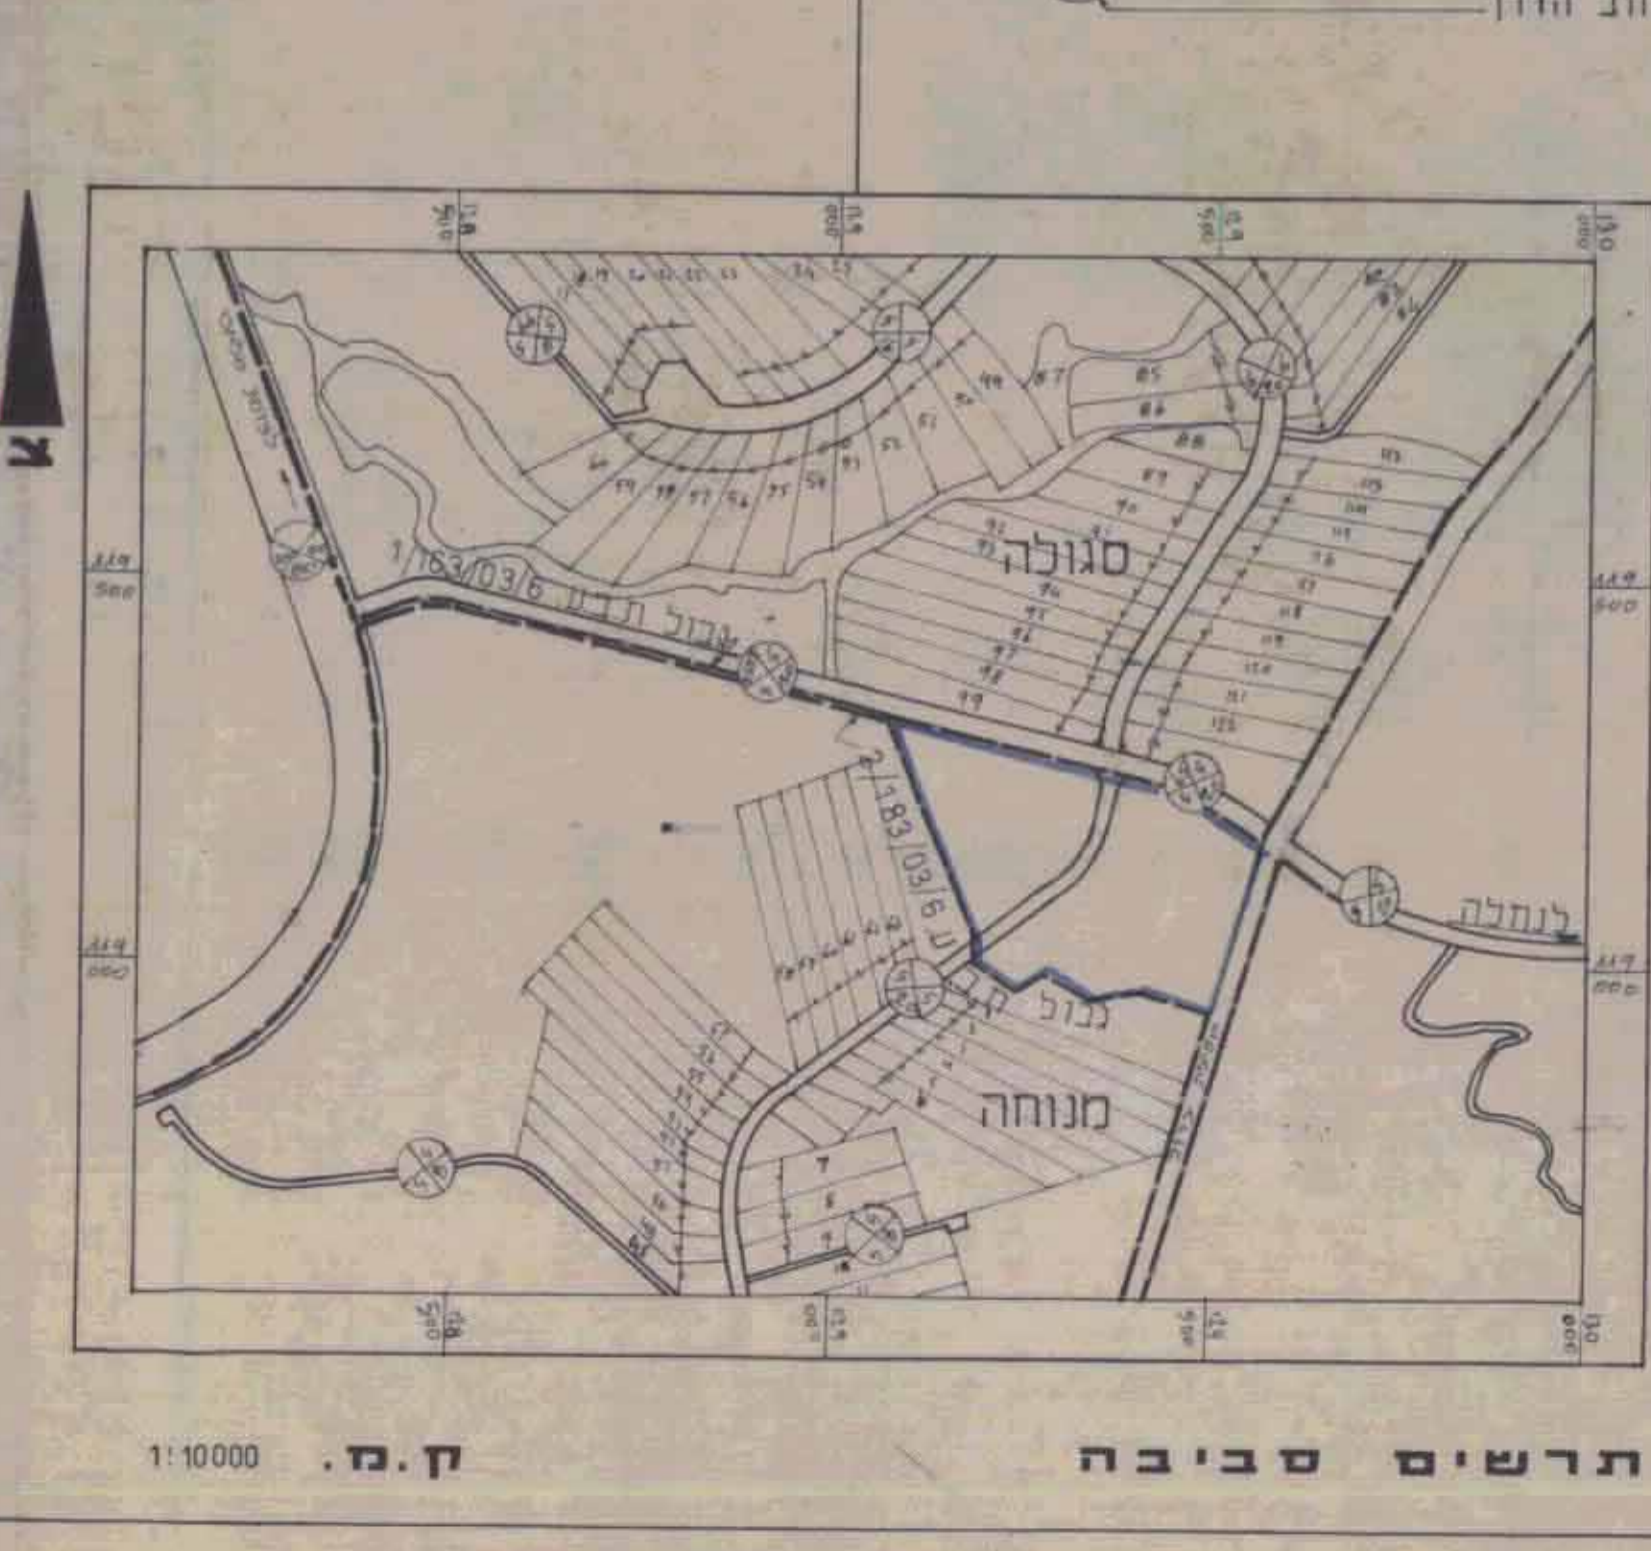

טבלת הנרשים

י.עוד	מספר	שטח ב-דונם
1	תעשייה ומלאכה	2.144
2		2.274
3		1.290
4		1.301
5		2.421
6		1.250
7		2.110
8		1.206
9		1.159
10		1.153
11		1.037
12		1.156
13		2.685
14		1.180
15		1.085
16		1.080
17		1.040
18		1.078
19		1.134
20		4.255
21		1.114
22		1.134
23	סה"כ	25.290
24	מגורים	0.553
25		0.549
26		0.521
27		0.562
28		0.565
29		0.521
30		0.522
31		0.548
32		0.510
33		0.514
34		0.518
35		0.518
36		0.518
37		0.518
38		0.525
39		0.525
40		0.525
41		0.583
42		0.507
43		0.560
44		0.587
45		0.589
46		0.595
47	סה"כ	12.065

