


ת"ח 163/112/03/9 קריית גת
 מרחב תכנון מקומי קריית גת
 תיקון מס' 3/112/03/9

משרד הפנים
 חוק התכנון והבניה תשכ"ה-1965
 נדון הדדום
 מרחב תכנון מקומי קריית גת
 תוכנית מס' 163/112/03/9
 מיום 15.8.84
 מועד ההחלטה להפקיד את התוכנית לביטול
 22.7.53 דונ"ג


משרד הפנים
 חוק התכנון והבניה תשכ"ה-1965
 נדון הדדום
 מרחב תכנון מקומי קריית גת
 תוכנית מס' 163/112/03/9
 מיום 15.8.84
 מועד ההחלטה להפקיד את התוכנית לביטול
 22.7.53 דונ"ג

מקרה
 דרך קיימת
 אזור מקורים
 גבולות התכנית
 שטח ציבורי פתוח
 מעבר להולכי רגל
 מספר הכביש
 קו בתן
 דוחב הכביש

חתימת היוזם
 חתימת בעל הקרקע
 חתימת העורך

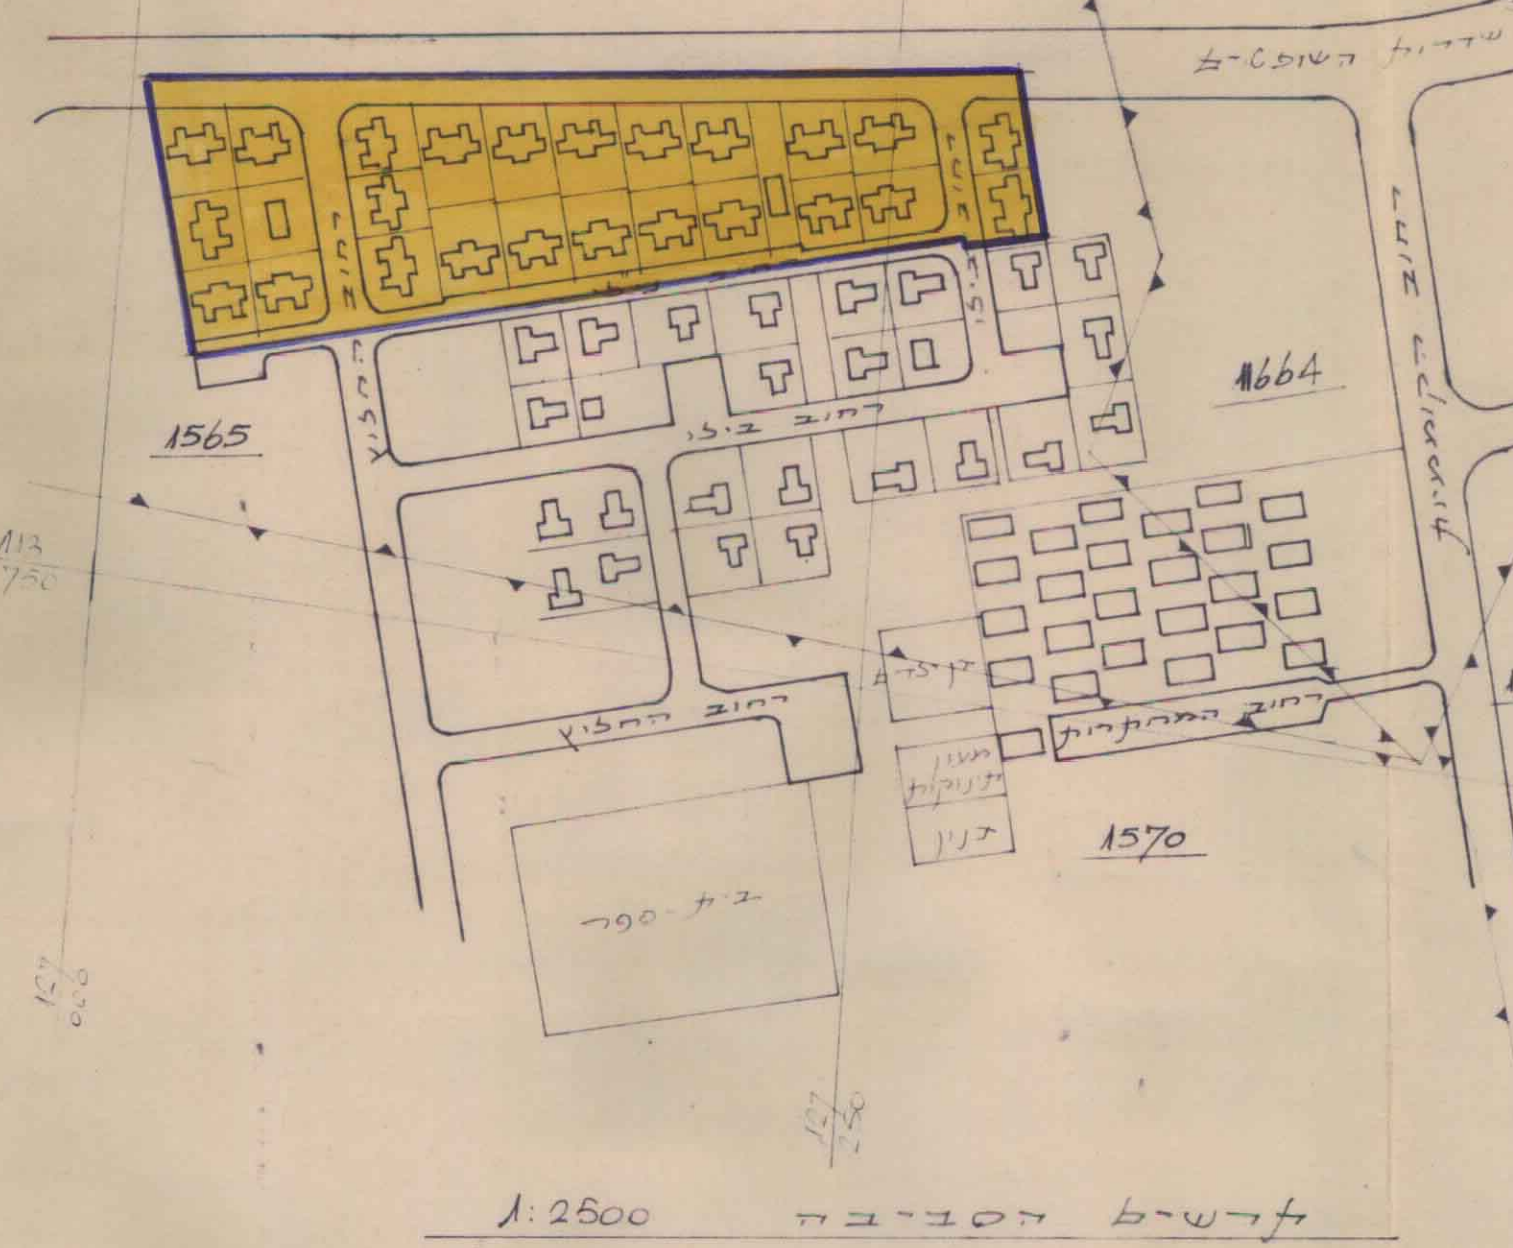


חריש הסביבה 1:2500

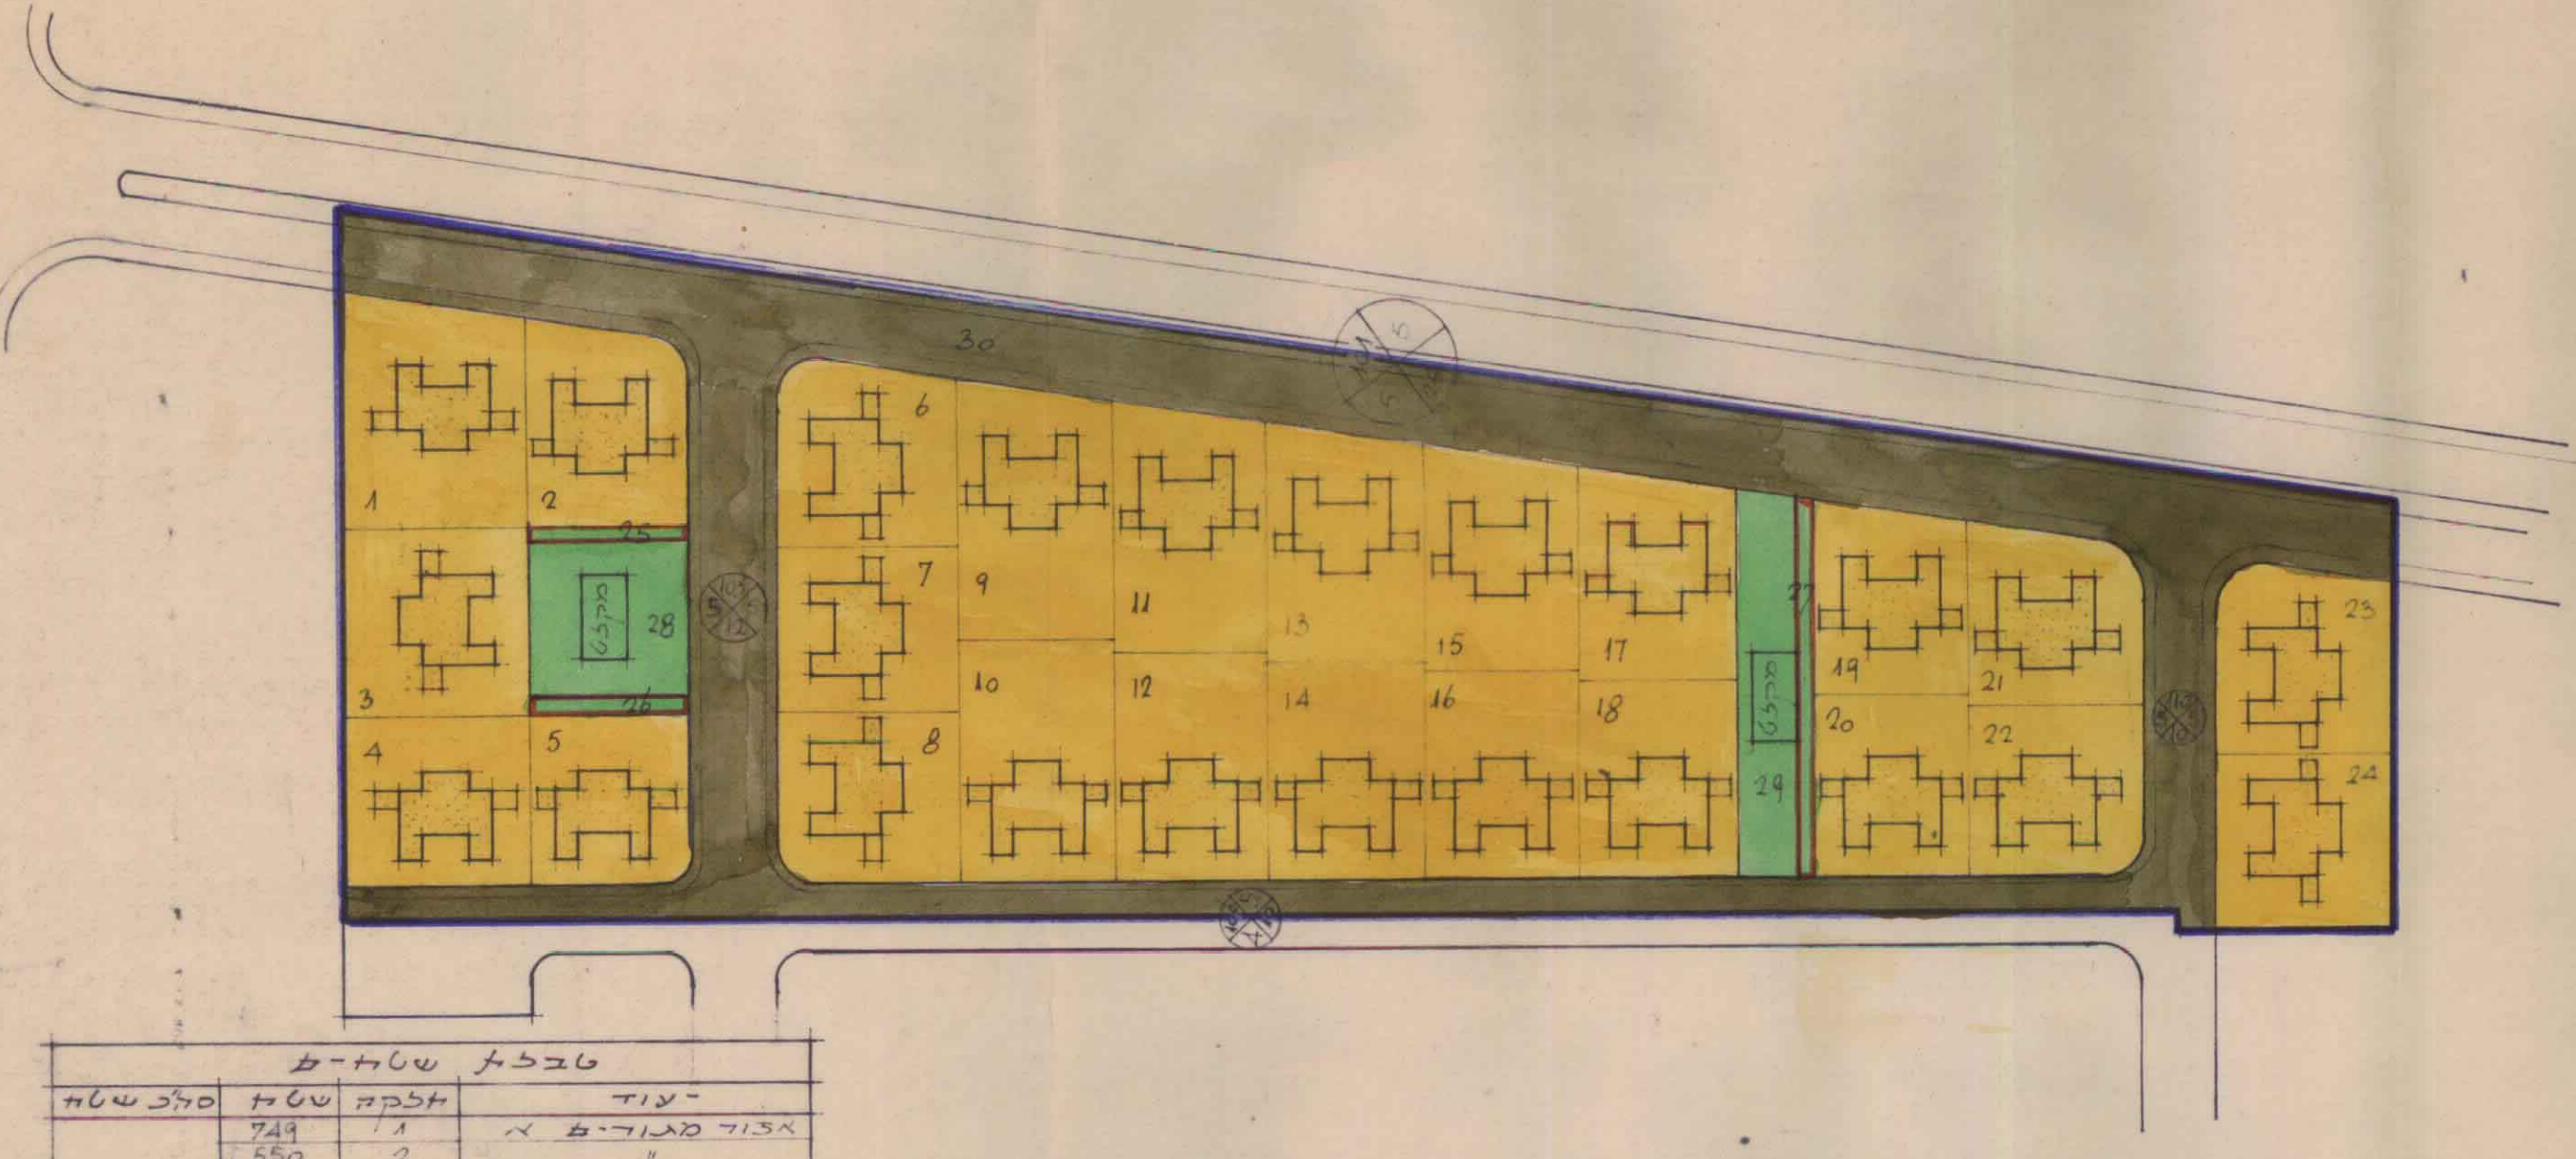

מ 25 ק 1:1000

מסל שטח	מסל שטח	מסל שטח	מסל שטח
749	1	749	1
550	2	550	2
610	3	610	3
615	4	615	4
638	5	638	5
647	6	647	6
593	7	593	7
627	8	627	8
743	9	743	9
692	10	692	10
697	11	697	11
654	12	654	12
655	13	655	13
619	14	619	14
615	15	615	15
570	16	570	16
544	17	544	17
511	18	511	18
539	19	539	19
475	20	475	20
592	21	592	21
642	22	642	22
624	23	624	23
569	24	569	24
38	25	38	25
38	26	38	26
193	27	193	27
562	28	562	28
940	29	940	29
690	30	690	30
22953		22953	

דאבור	חלקות	השטח בדונ"ג	% מכלל השטח
אזור מגורים א'	1-24	11.670	64.5 %
מעבר להולכי רגל	25, 26, 27	0.193	0.9 %
שטח ציבורי פתוח	28, 29	0.940	4.1 %
דרך קיימת	30	6.950	30.5 %
סה"כ		22.753	100 %

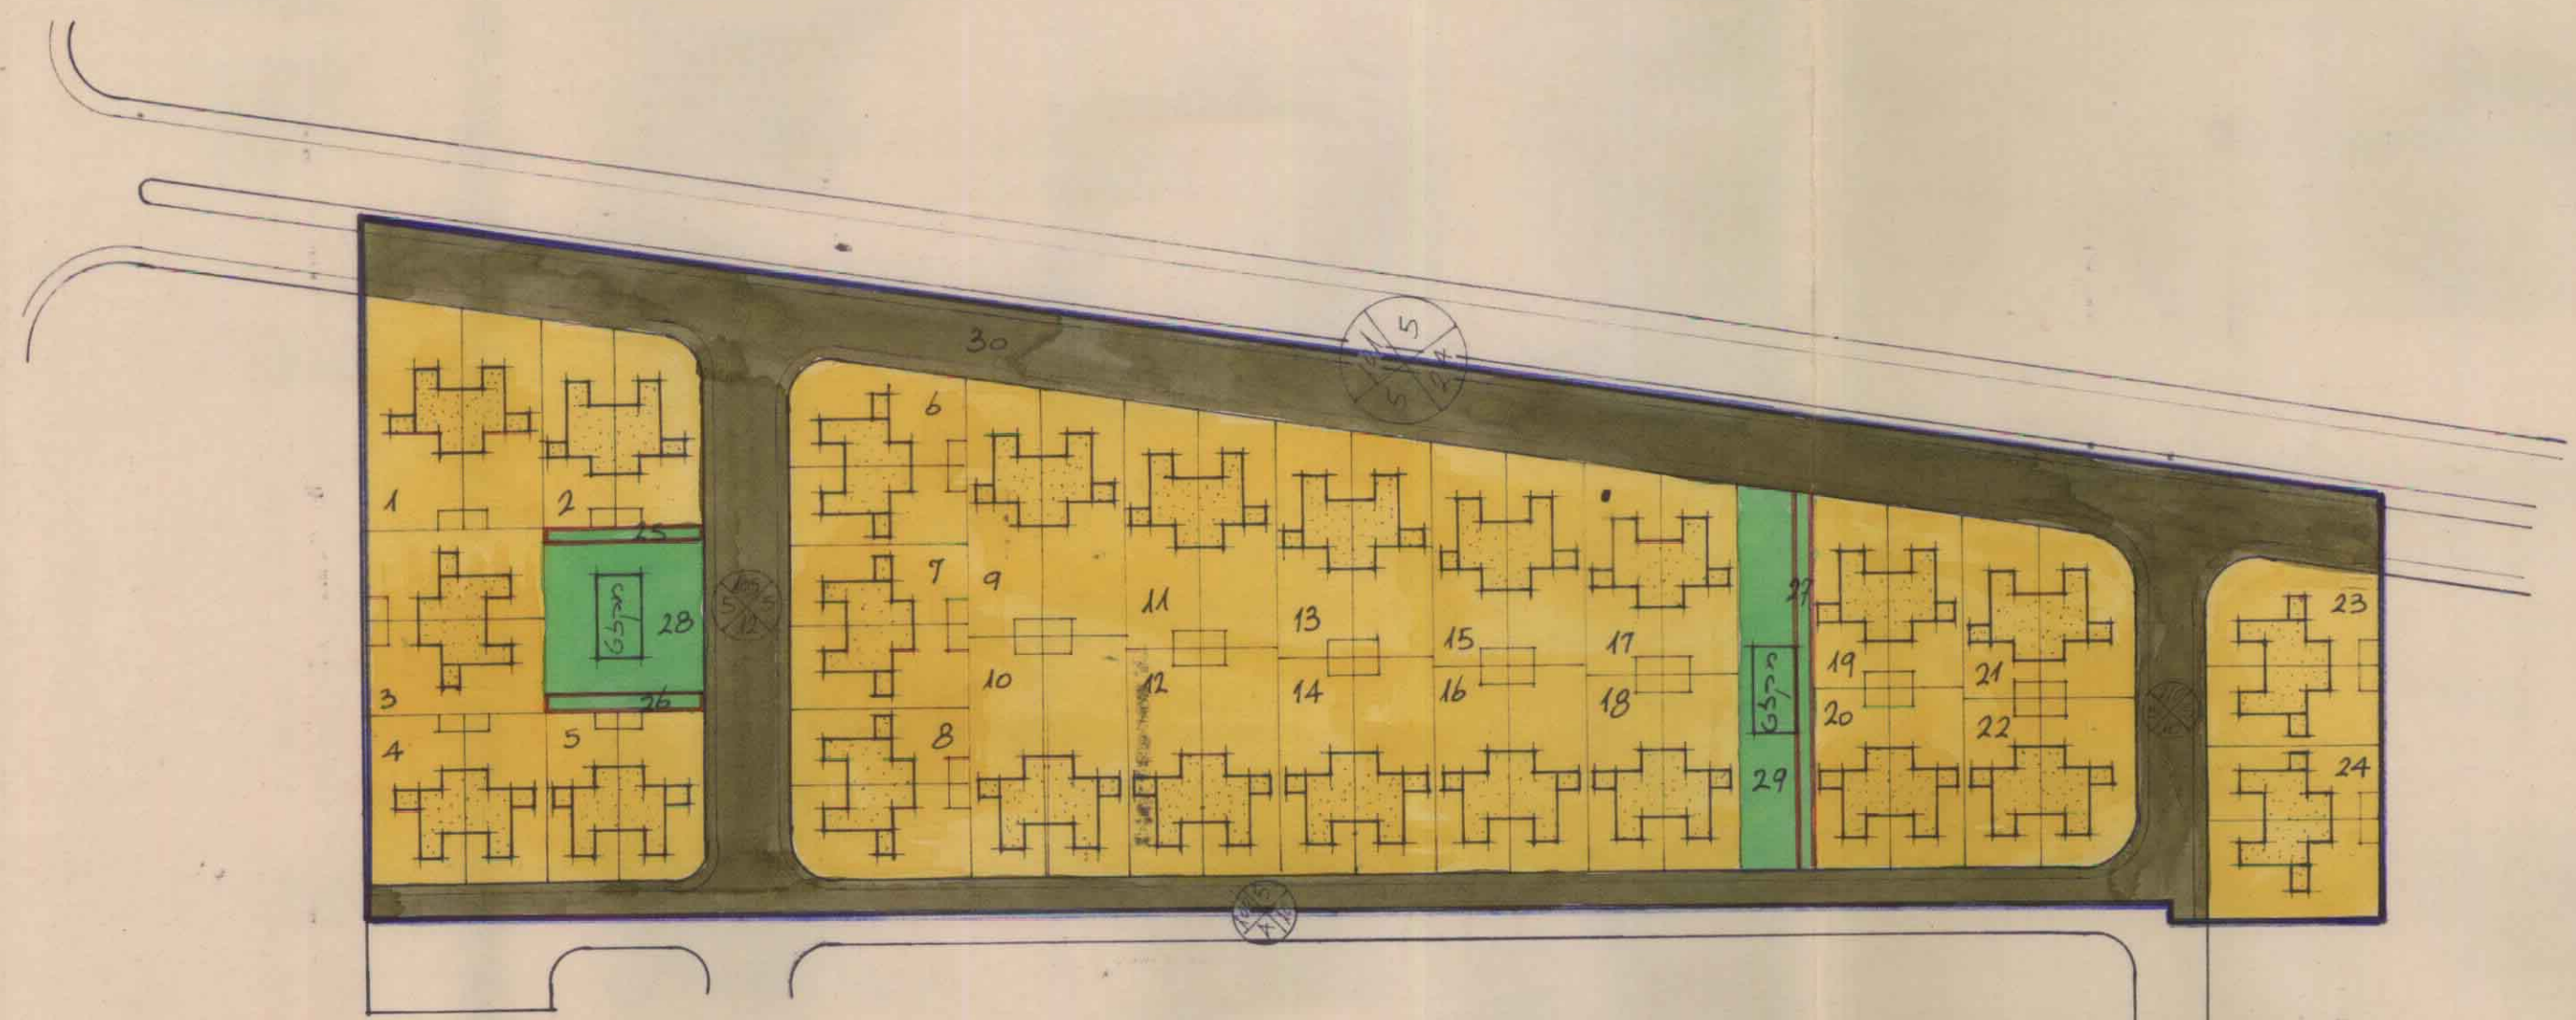

מ 25 ק 1:1000

חוק התכנון והבניה תשכ"ה-1965
 ועדה מקומית לתכנון ובניה
 קריית גת
 תוכנית מס' 163/112/03/9
 תעודת המסומנת בשיעורה מס' 7184
 מיום 11.7.84
 תוקף לתכנית הישיל
 מועד ההחלטה להפקיד את התוכנית לביטול