

מרחב תכנון מקומי "טובים" תכנית מפורטת מס' ד.694/

128/03/8

משרד הפנים
חוק התכנון והבניה תשכ"ה-1965
מרחב תכנון מקומי מס' 16/27
תכנית מס' 694/3
התחלת הביטוח ה-18.5.70
החליטה להת' 18.5.70

משרד הפנים
חוק התכנון והבניה תשכ"ה-1965
מרחב תכנון מקומי מס' 16/27
תכנית מס' 694/3
התחלת הביטוח ה-18.5.70
החליטה להת' 18.5.70

מחוז: הדרום
נפה: אשקלון
מועצה אזורית: באר טוביה

מקום: הזרע (ברורים)

צושים: 2603, 2602

קמ: 10.000 : 1


תכנית מס' 694/3
מרחב תכנון מקומי מס' 16/27
תכנית מס' 694/3
התחלת הביטוח ה-18.5.70
החליטה להת' 18.5.70

128/03/8-097

בעל הקרקע: מ.מ.י.
מגיש התכנית והמתכנן: מ.מ.י.



- גבול התכנית
- אזור לתכנון מחדש
- אזור חקלאי
- אזור מגורים בישוב חקלאי
- אזור מגורים ומשקי עזר
- אזור מגורים בישוב קיבוצי שיתופי
- שטח אחסנה ושדות-מסחר
- אזור תעשייה וכלי מלאכה
- אזור לבניני ציבור
- אזור לבניני משקה
- אזור מזבלה אוניברסל
- שטח למרכז תחבורה
- אזור מלונות ונופש
- אזור ציבורי פתוח
- שטח נחל אזורי
- שטח נחל מקומי
- שטח עמיקות
- מתקן מים
- בית שלמך
- שטח פרטי כמות
- דרך קיימת או מאושרת
- דרך מוצעת או הרחבת הדרך
- דרך לביטול
- שטח מסילת ברזל
- מספר הדרך
- קו בעין
- רוחב הדרך
- גבול גוש ושומ
- גבול חלקה רשומה
- גבול חלקה מוצעת
- שטח לתכנון לעתיד

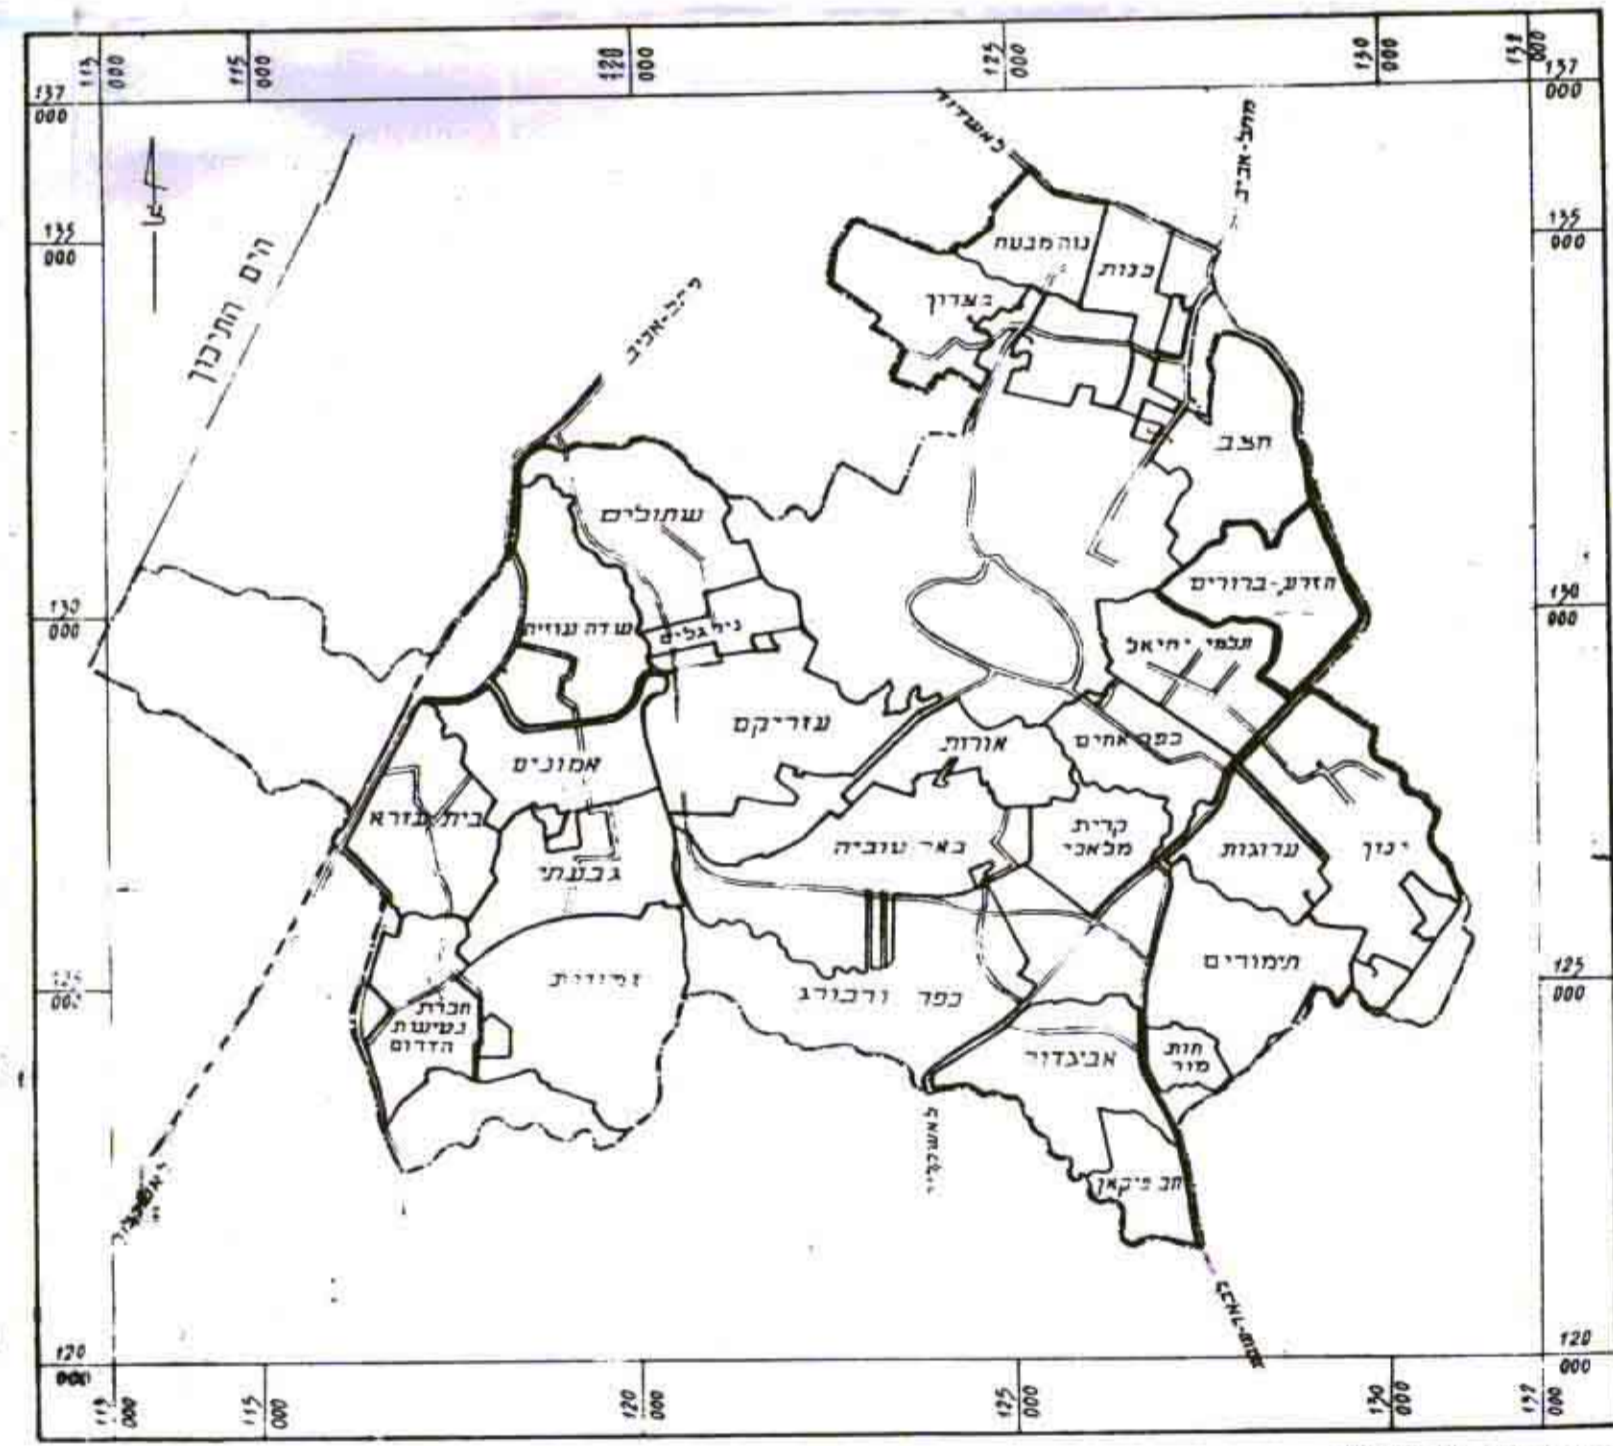

קנה מידה 1:100,000

מנהל מקדעי ישראל, מפו ומדידות, מחוז ת"א, תאריך העדכון והקמת התכנית: 1970

חתימות

בעל הקרקע: מ.מ.י.
מגיש התכנית: מ.מ.י.

