

מחוז הדרום
מרחב תכנון מקומי - אשכולון
תכנית מס' 109/101/02/74
התואה שני בתכנית מס' 101/02/74
ושני בתכנית מס' 15/45/171/131/03/74

שכון הפוכנים - גבעת ציון

מחוז: הדרום
נפה: אשכולון
מקום: גבעת ציון, אשכולון
גוש: 1225
חלקות: 63,42,1,63,42,1,32,31,7,6,45,41,39,36,34,32,31,7,6

שטח התכנית: 59,201 דונם
העדה המסוימת לתכנית: אשכולון
הסוכנות היישובית: אשכולון
ת"ב האזורית: אשכולון
מנהל התכנון: אשכולון
ש. פרנקל
09-9500776
09-9500779

- מקרא
- גבול התכנית
 - שטח תכנית מאושרת
 - שטח חקלאי
 - שטח צבאי פתוח
 - דרך סיימת או מאושרת
 - דרך מאושרת
 - דרך סיימת לביטול
 - חזית מסודרת
 - אזור מגורים מיוחד
 - שטח כבניני צבאי
 - קו בנין
 - מבנה קיים
 - מבנה כרוניקה
 - גבול גוש
 - מספר חקקה רשומה
 - מספר חקקה רשומה לבנין
 - מספר גוש מאושר

מספר קומת מר"ב: 10
מספר יחידות דיור מר"ב: 52

מספר הודר: 10
קו בנין: 52
חשב הודר: 10

חותמות


יועץ תכנון:

בועל הרשאה:

שדר רמת השרון:

מספר תעודת זהות: 20-12-98


מספר תעודת זהות: 20-12-98

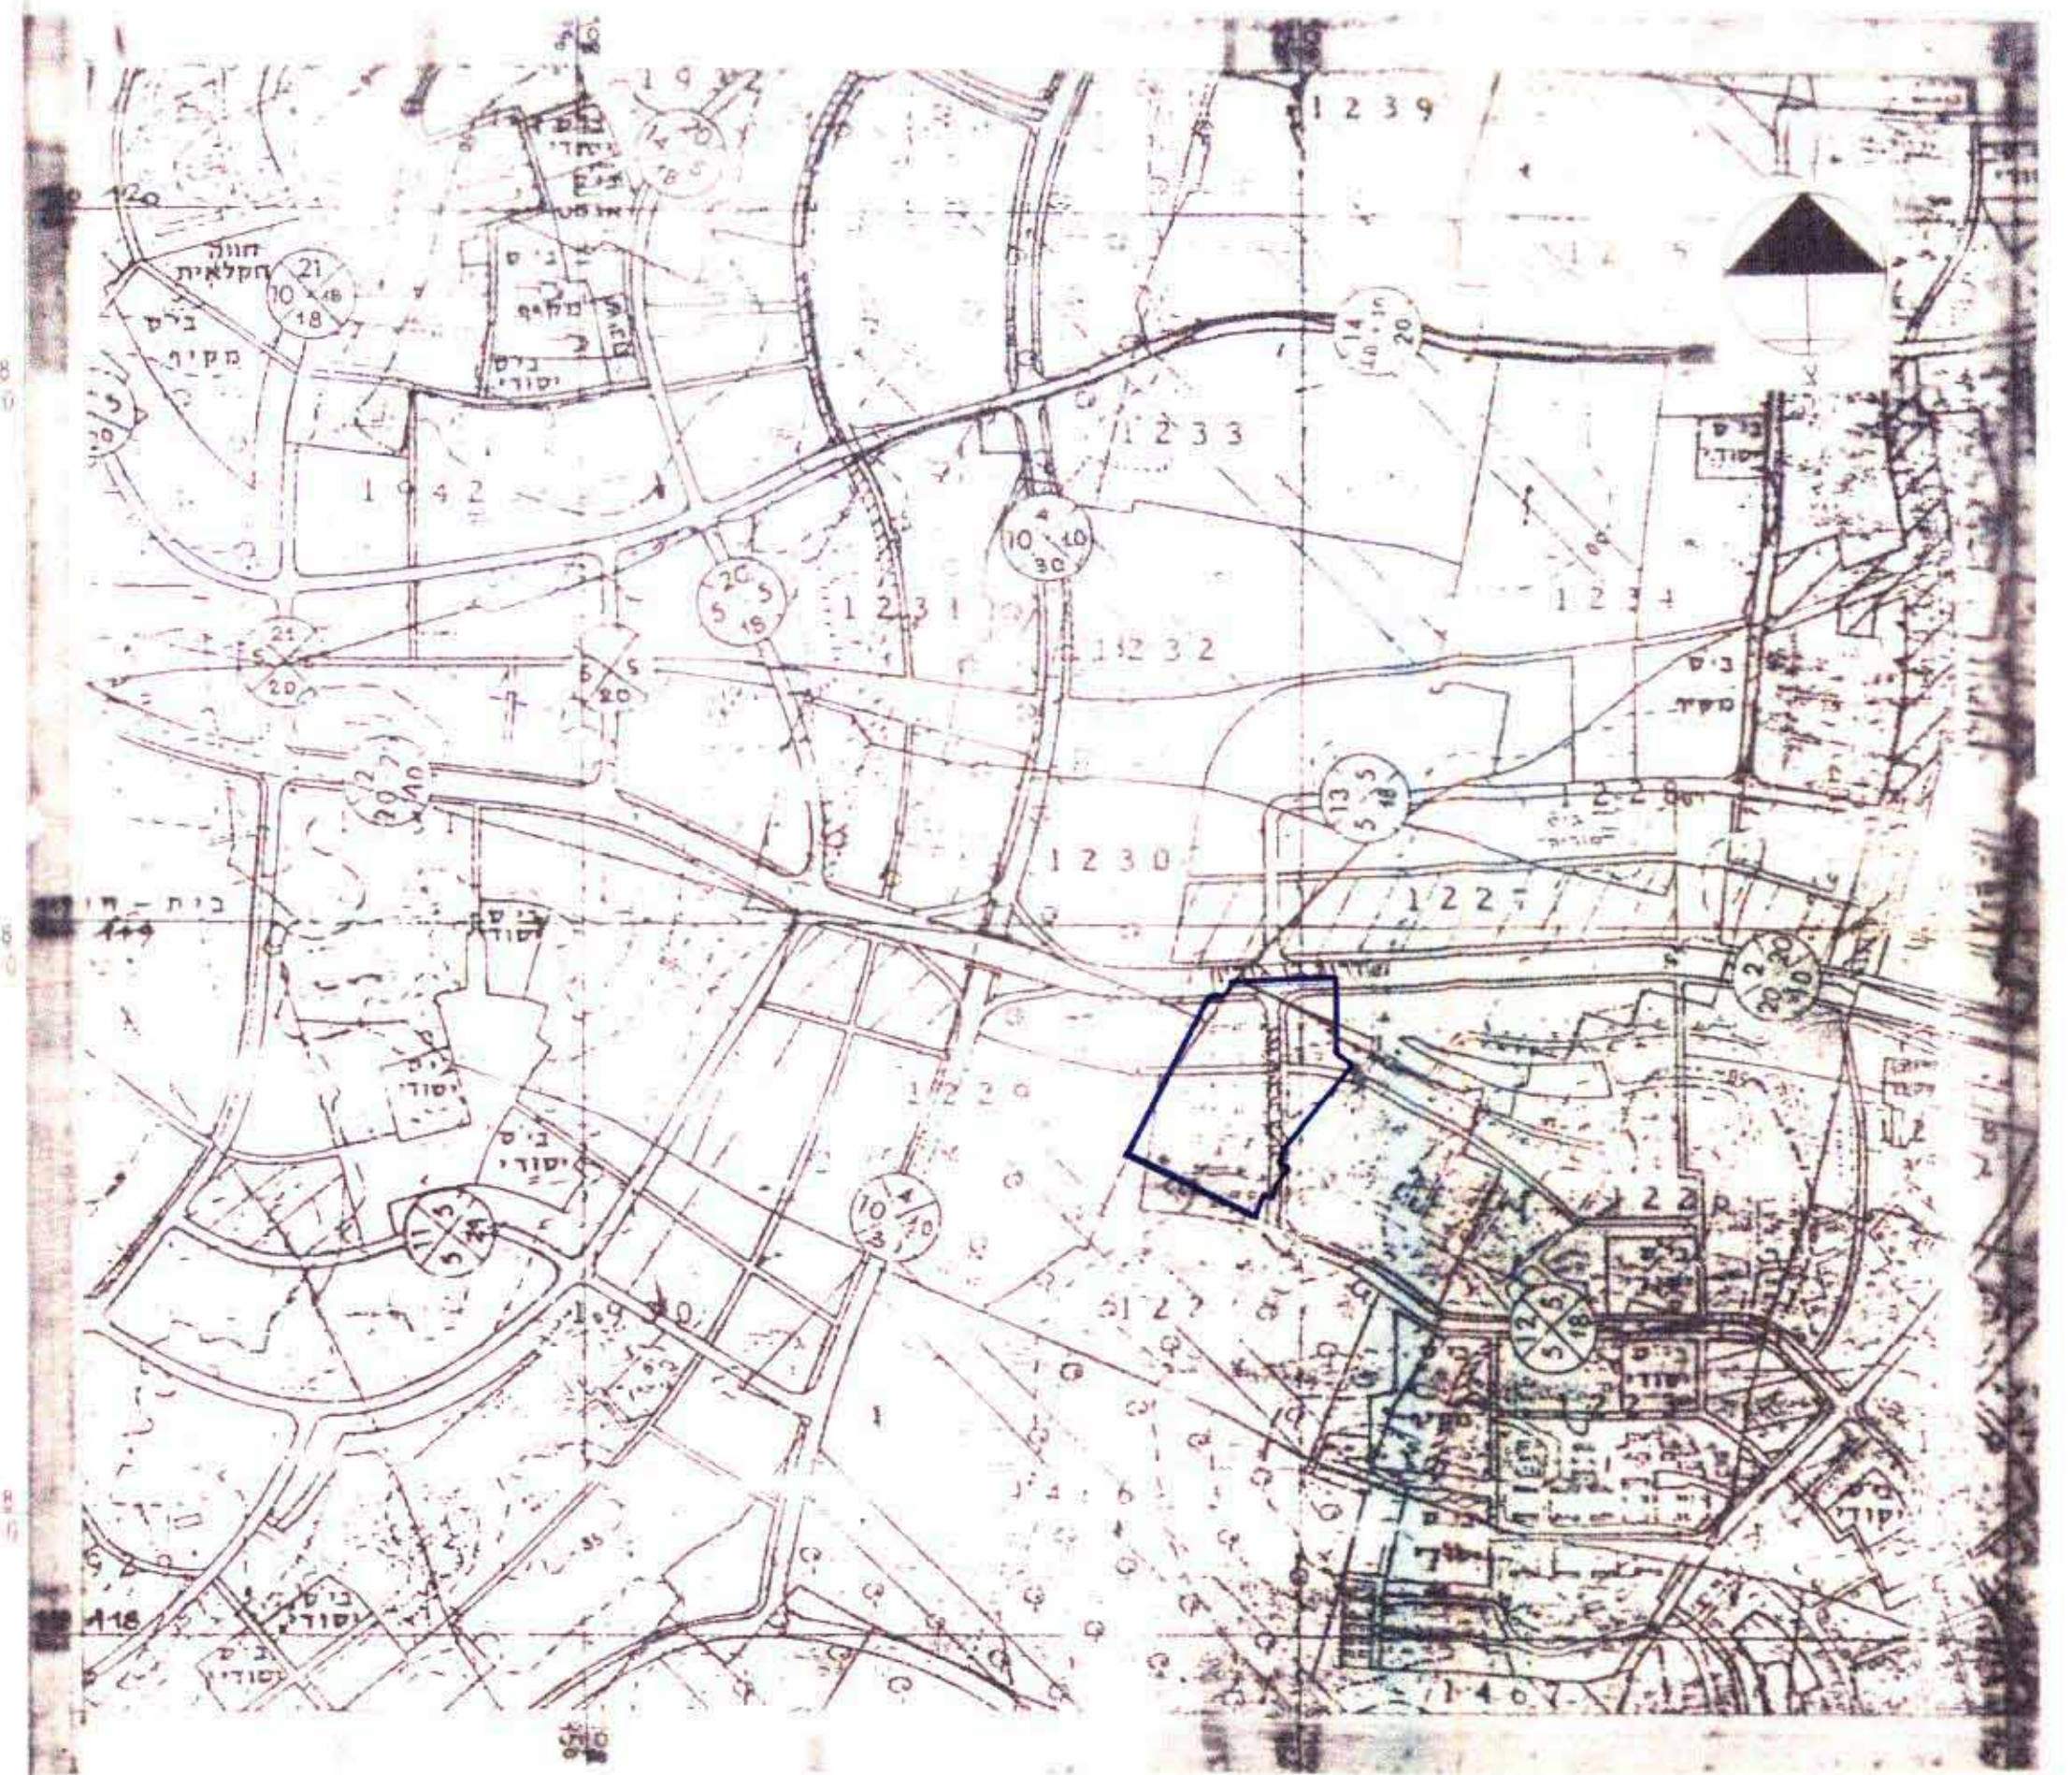

תרשים הסביבה: 1:10,000 ק.מ.

| שטח | מבצעים | מבצעים | מבצעים |
|-------------------|--------|--------|--------|
| שטח חקלאי | 2,05 | 1,216 | |
| שטח צבאי פתוח | 9,33 | 5,924 | |
| דרכים | 13,13 | 7,771 | |
| אזור מגורים מיוחד | 75,49 | 44,690 | |
| שטח כבניני צבאי | | | |
| מר"ב | 59,201 | 59,201 | |


אשכולון
שכון הפוכנים
גוש: 1225
חלקות: 63,42,1,63,42,1,32,31,7,6
גוש: 1227
חלקה: 41(חכס)
שטח: 159,201 מ.
הוכרז עברו: בעלים

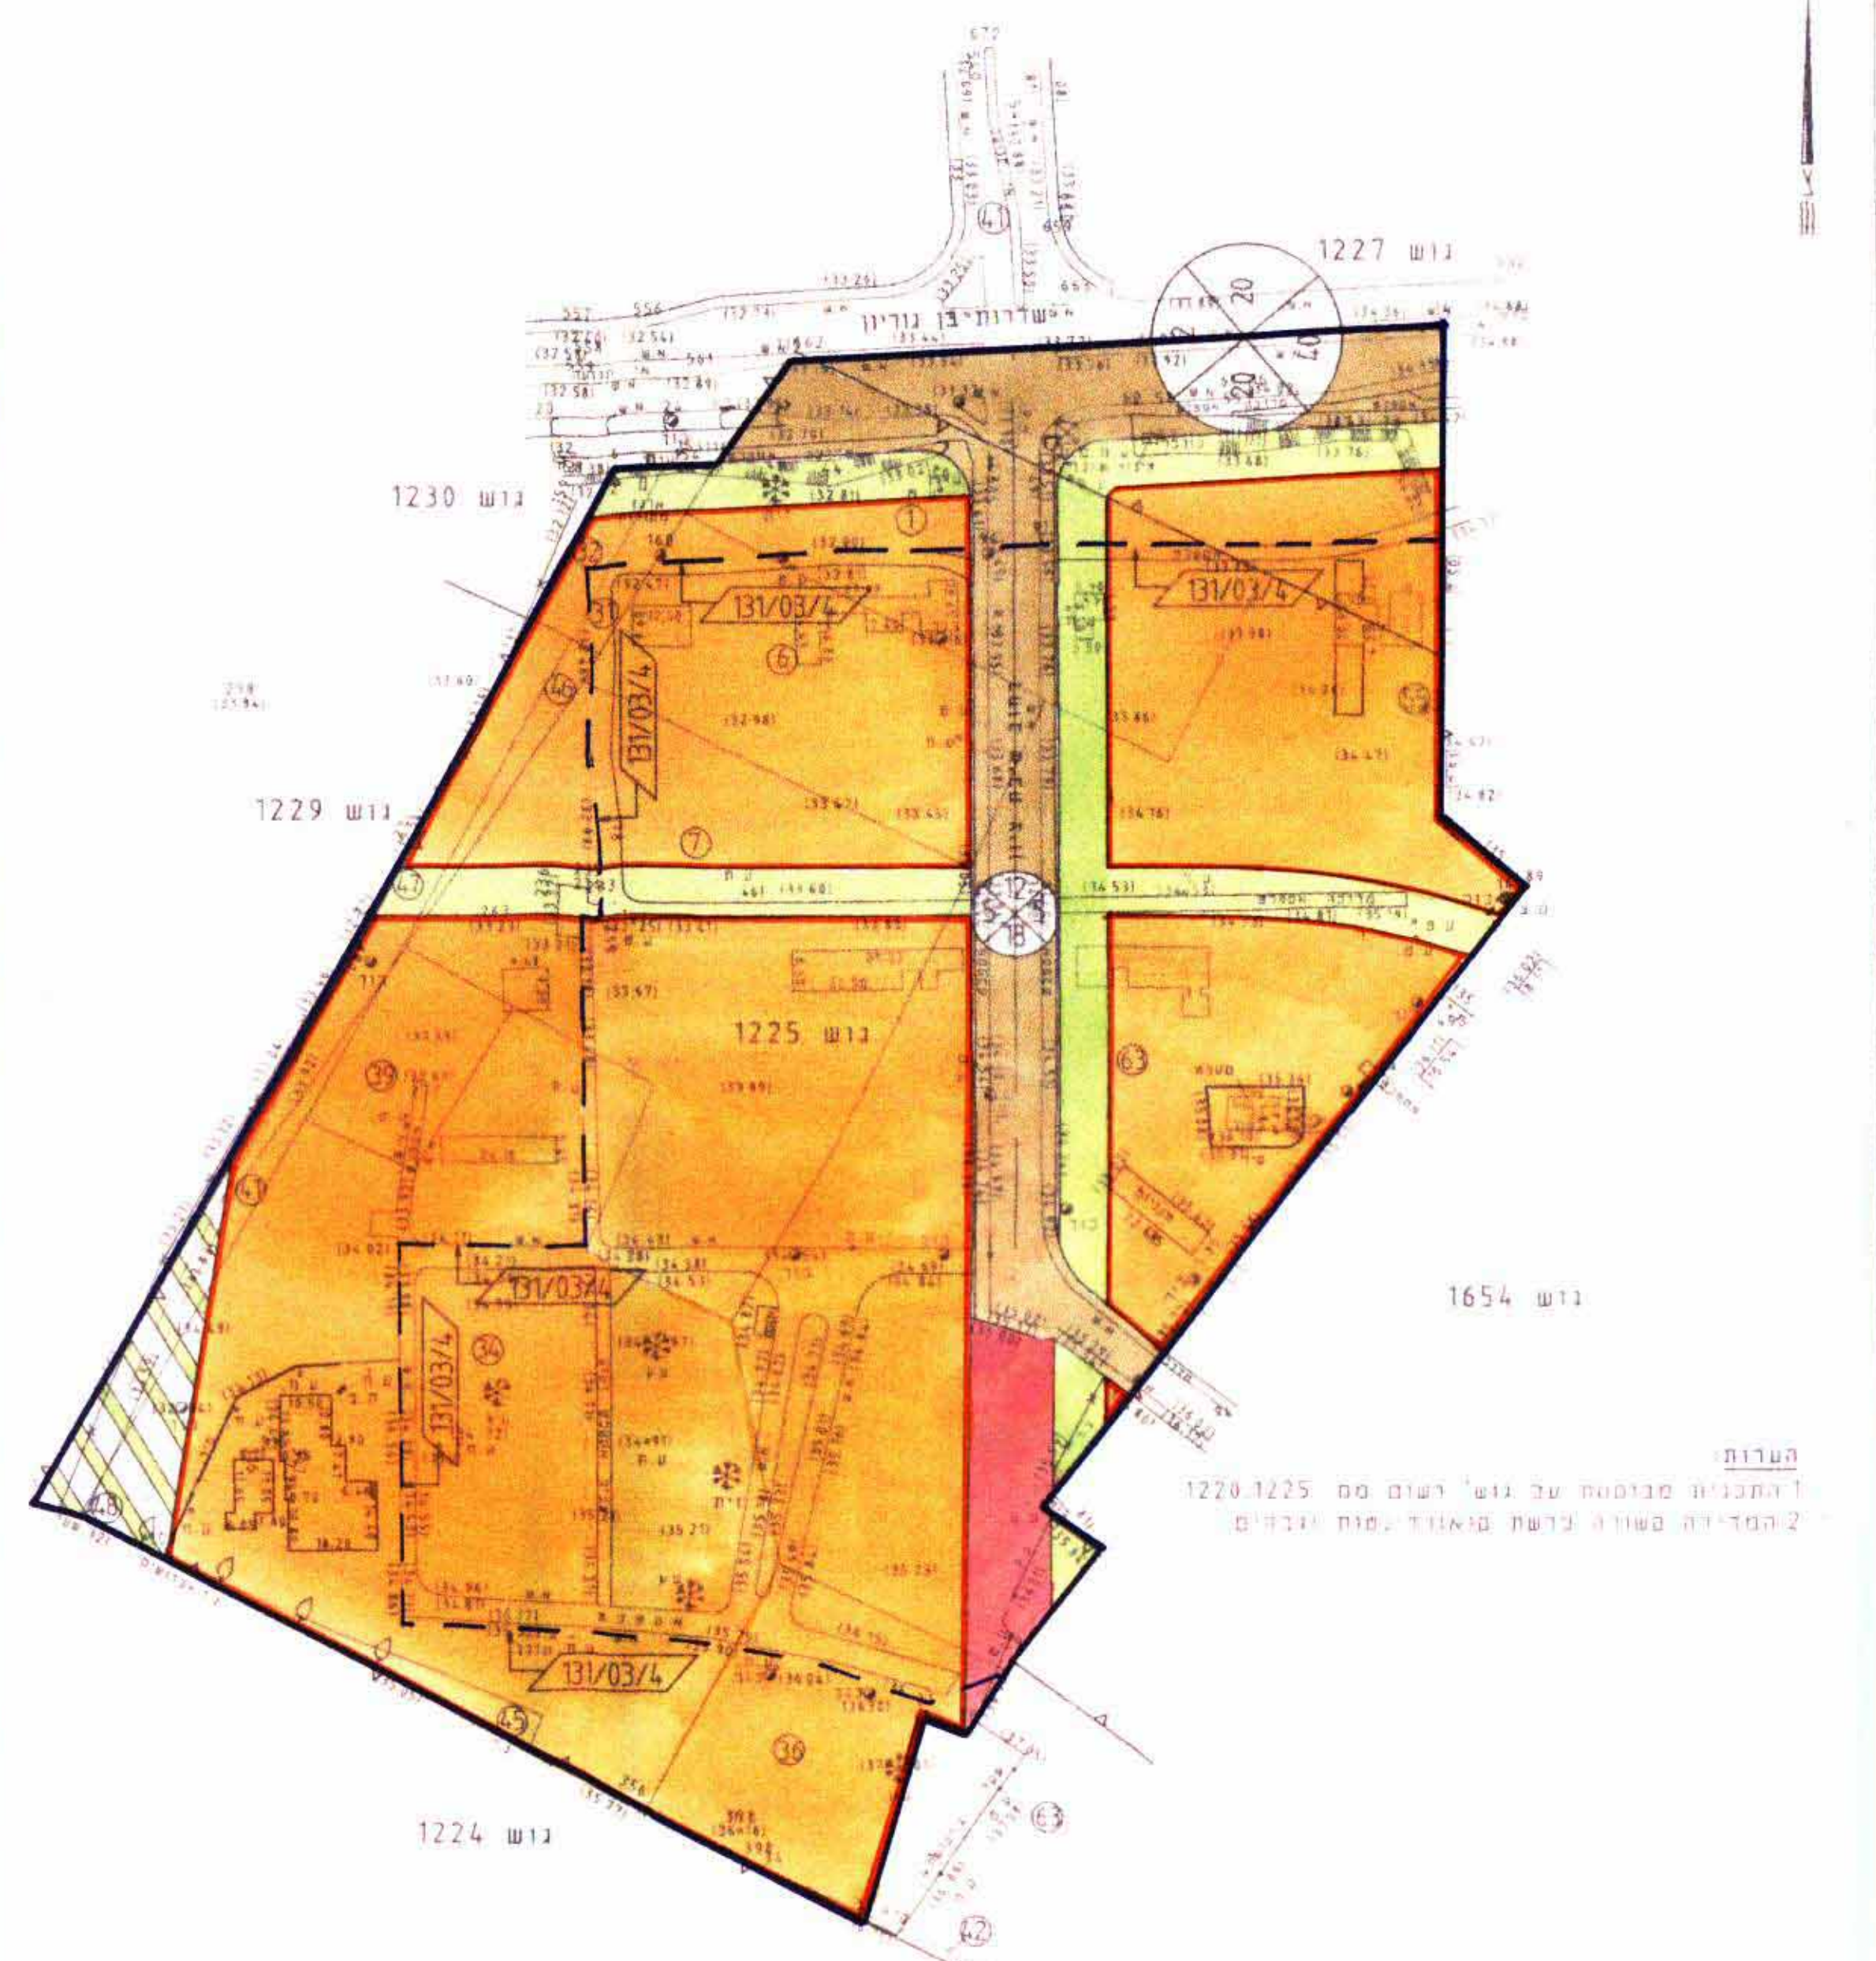

מספר: 1225
גוש: 1225
חלקות: 63,42,1,63,42,1,32,31,7,6
גוש: 1227
חלקה: 41(חכס)
שטח: 159,201 מ.
הוכרז עברו: בעלים

מספר: 1225
גוש: 1225
חלקות: 63,42,1,63,42,1,32,31,7,6
גוש: 1227
חלקה: 41(חכס)
שטח: 159,201 מ.
הוכרז עברו: בעלים

אשכולון
שכון הפוכנים
גוש: 1225
חלקות: 63,42,1,63,42,1,32,31,7,6
גוש: 1227
חלקה: 41(חכס)
שטח: 159,201 מ.
הוכרז עברו: בעלים

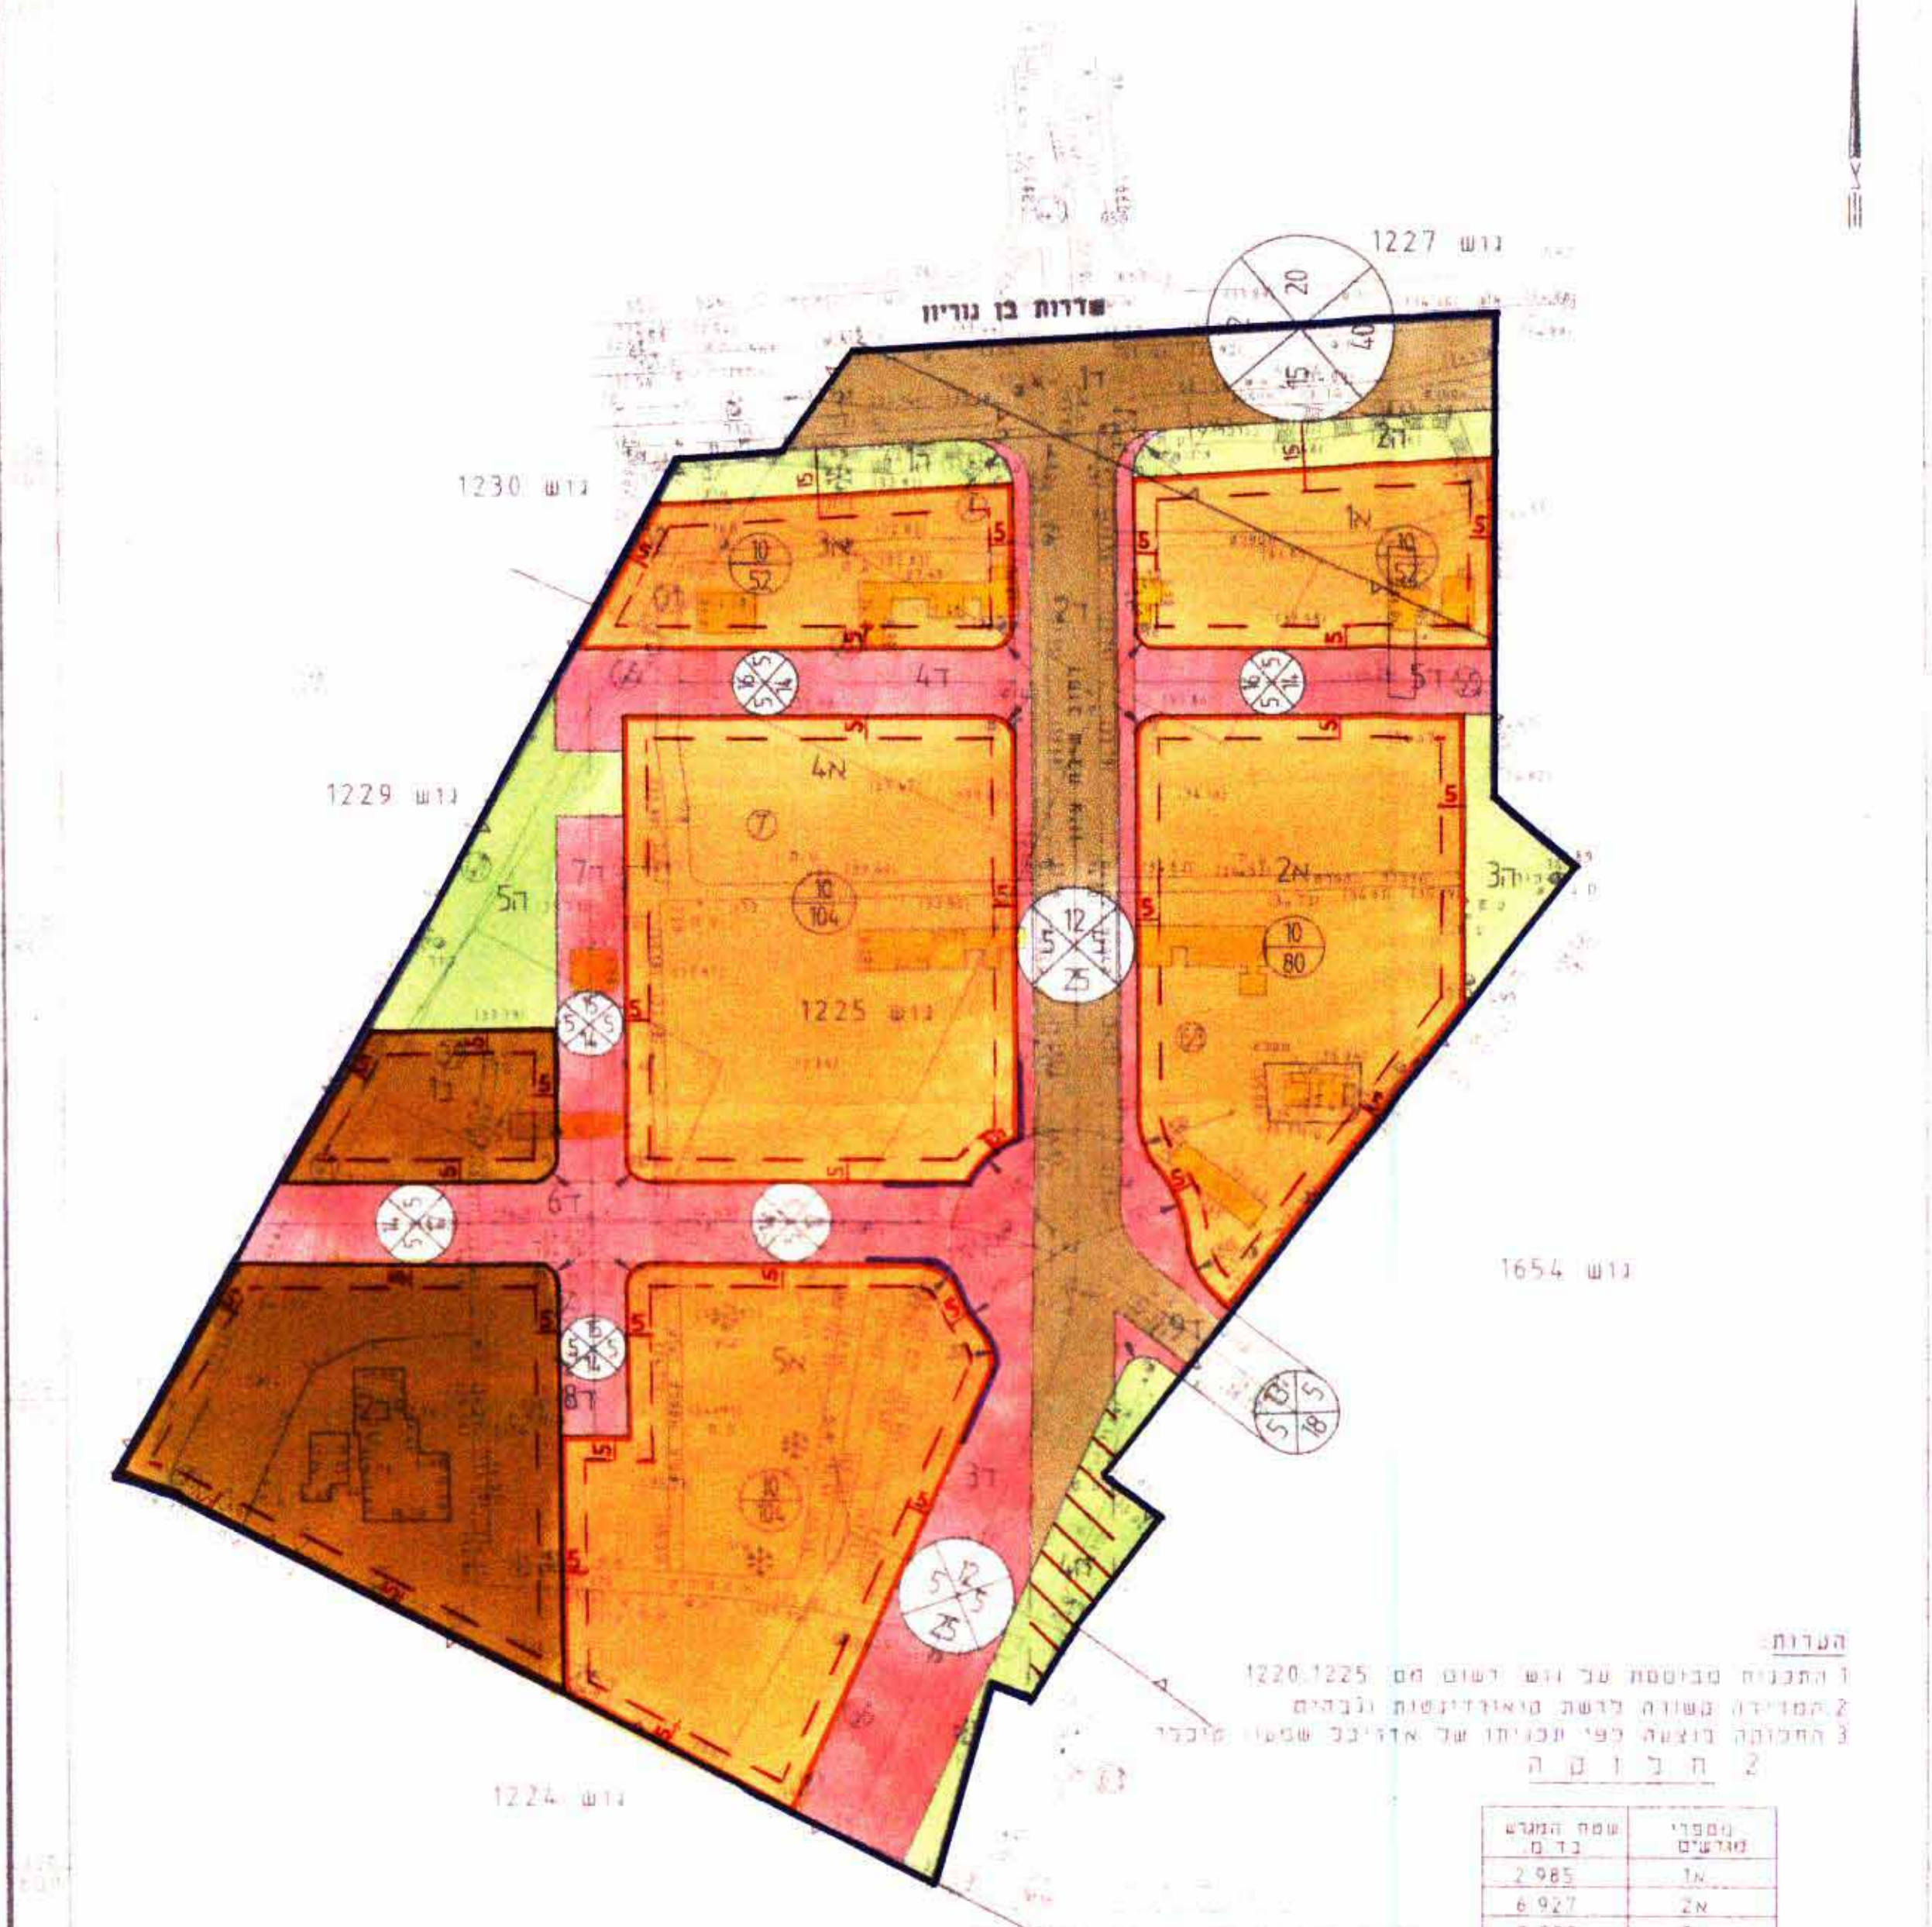

מספר: 1225
גוש: 1225
חלקות: 63,42,1,63,42,1,32,31,7,6
גוש: 1227
חלקה: 41(חכס)
שטח: 159,201 מ.
הוכרז עברו: בעלים

מספר: 1225
גוש: 1225
חלקות: 63,42,1,63,42,1,32,31,7,6
גוש: 1227
חלקה: 41(חכס)
שטח: 159,201 מ.
הוכרז עברו: בעלים

אשכולון
שכון הפוכנים
גוש: 1225
חלקות: 63,42,1,63,42,1,32,31,7,6
גוש: 1227
חלקה: 41(חכס)
שטח: 159,201 מ.
הוכרז עברו: בעלים



מספר: 1225
גוש: 1225
חלקות: 63,42,1,63,42,1,32,31,7,6
גוש: 1227
חלקה: 41(חכס)
שטח: 159,201 מ.
הוכרז עברו: בעלים

מספר: 1225
גוש: 1225
חלקות: 63,42,1,63,42,1,32,31,7,6
גוש: 1227
חלקה: 41(חכס)
שטח: 159,201 מ.
הוכרז עברו: בעלים