

מרחב תכנון מקומי שקמים תכנית מתאר מס' 6/מק/2006 מושב משען-תחנת תדלוק ושרותי דרך שינוי לתכנית מתאר מס' 234/02/6

מחוז דרום
נפה אשקלון
מקום מושב משען
יחם התכנית: מושב משען
בעל הקרקע: מנהל מקרקעי ישראל
המתכנן: זאב שטיין-אדריכל ומהנדס חב' הדלק אלון
גושים 2561, 2562, 2563
חלקות ח"ח 41,3
שטח התכנית: 9.31 דונם
קנה מידה: 1:500

מס	השטח	יגוד הקרקע
מגרש	בדונם	קיים
1	4.33	4.33
2	4.38	4.38
3	0.60	0.60
4	9.31	9.31

- מקרא**
- גבול התכנית
 - שטח לתחנת תדלוק ושרותי דרך
 - דרך קיימת
 - שטח פרטי פתוח
 - גבול מגרש לביטול
 - גבול מגרש חדש
 - זכות מעבר לתחנת תדלוק
 - מס' מגרש לביטול
 - מס' מגרש חדש
 - קו ביץ




ועדת "שקמים"
21-04-1999
התקבל

תכנית מתאר חוף אשקלון

מספר הדרך
קו ביץ
חתימת הדרך

חתימת
המתכנן
אדריכל ומהנדס זאב שטיין
רשיון מס' 378-6-8

"משען"
מושב עובדים
היחם
תושבות עולמית בע"מ
בעל הקרקע

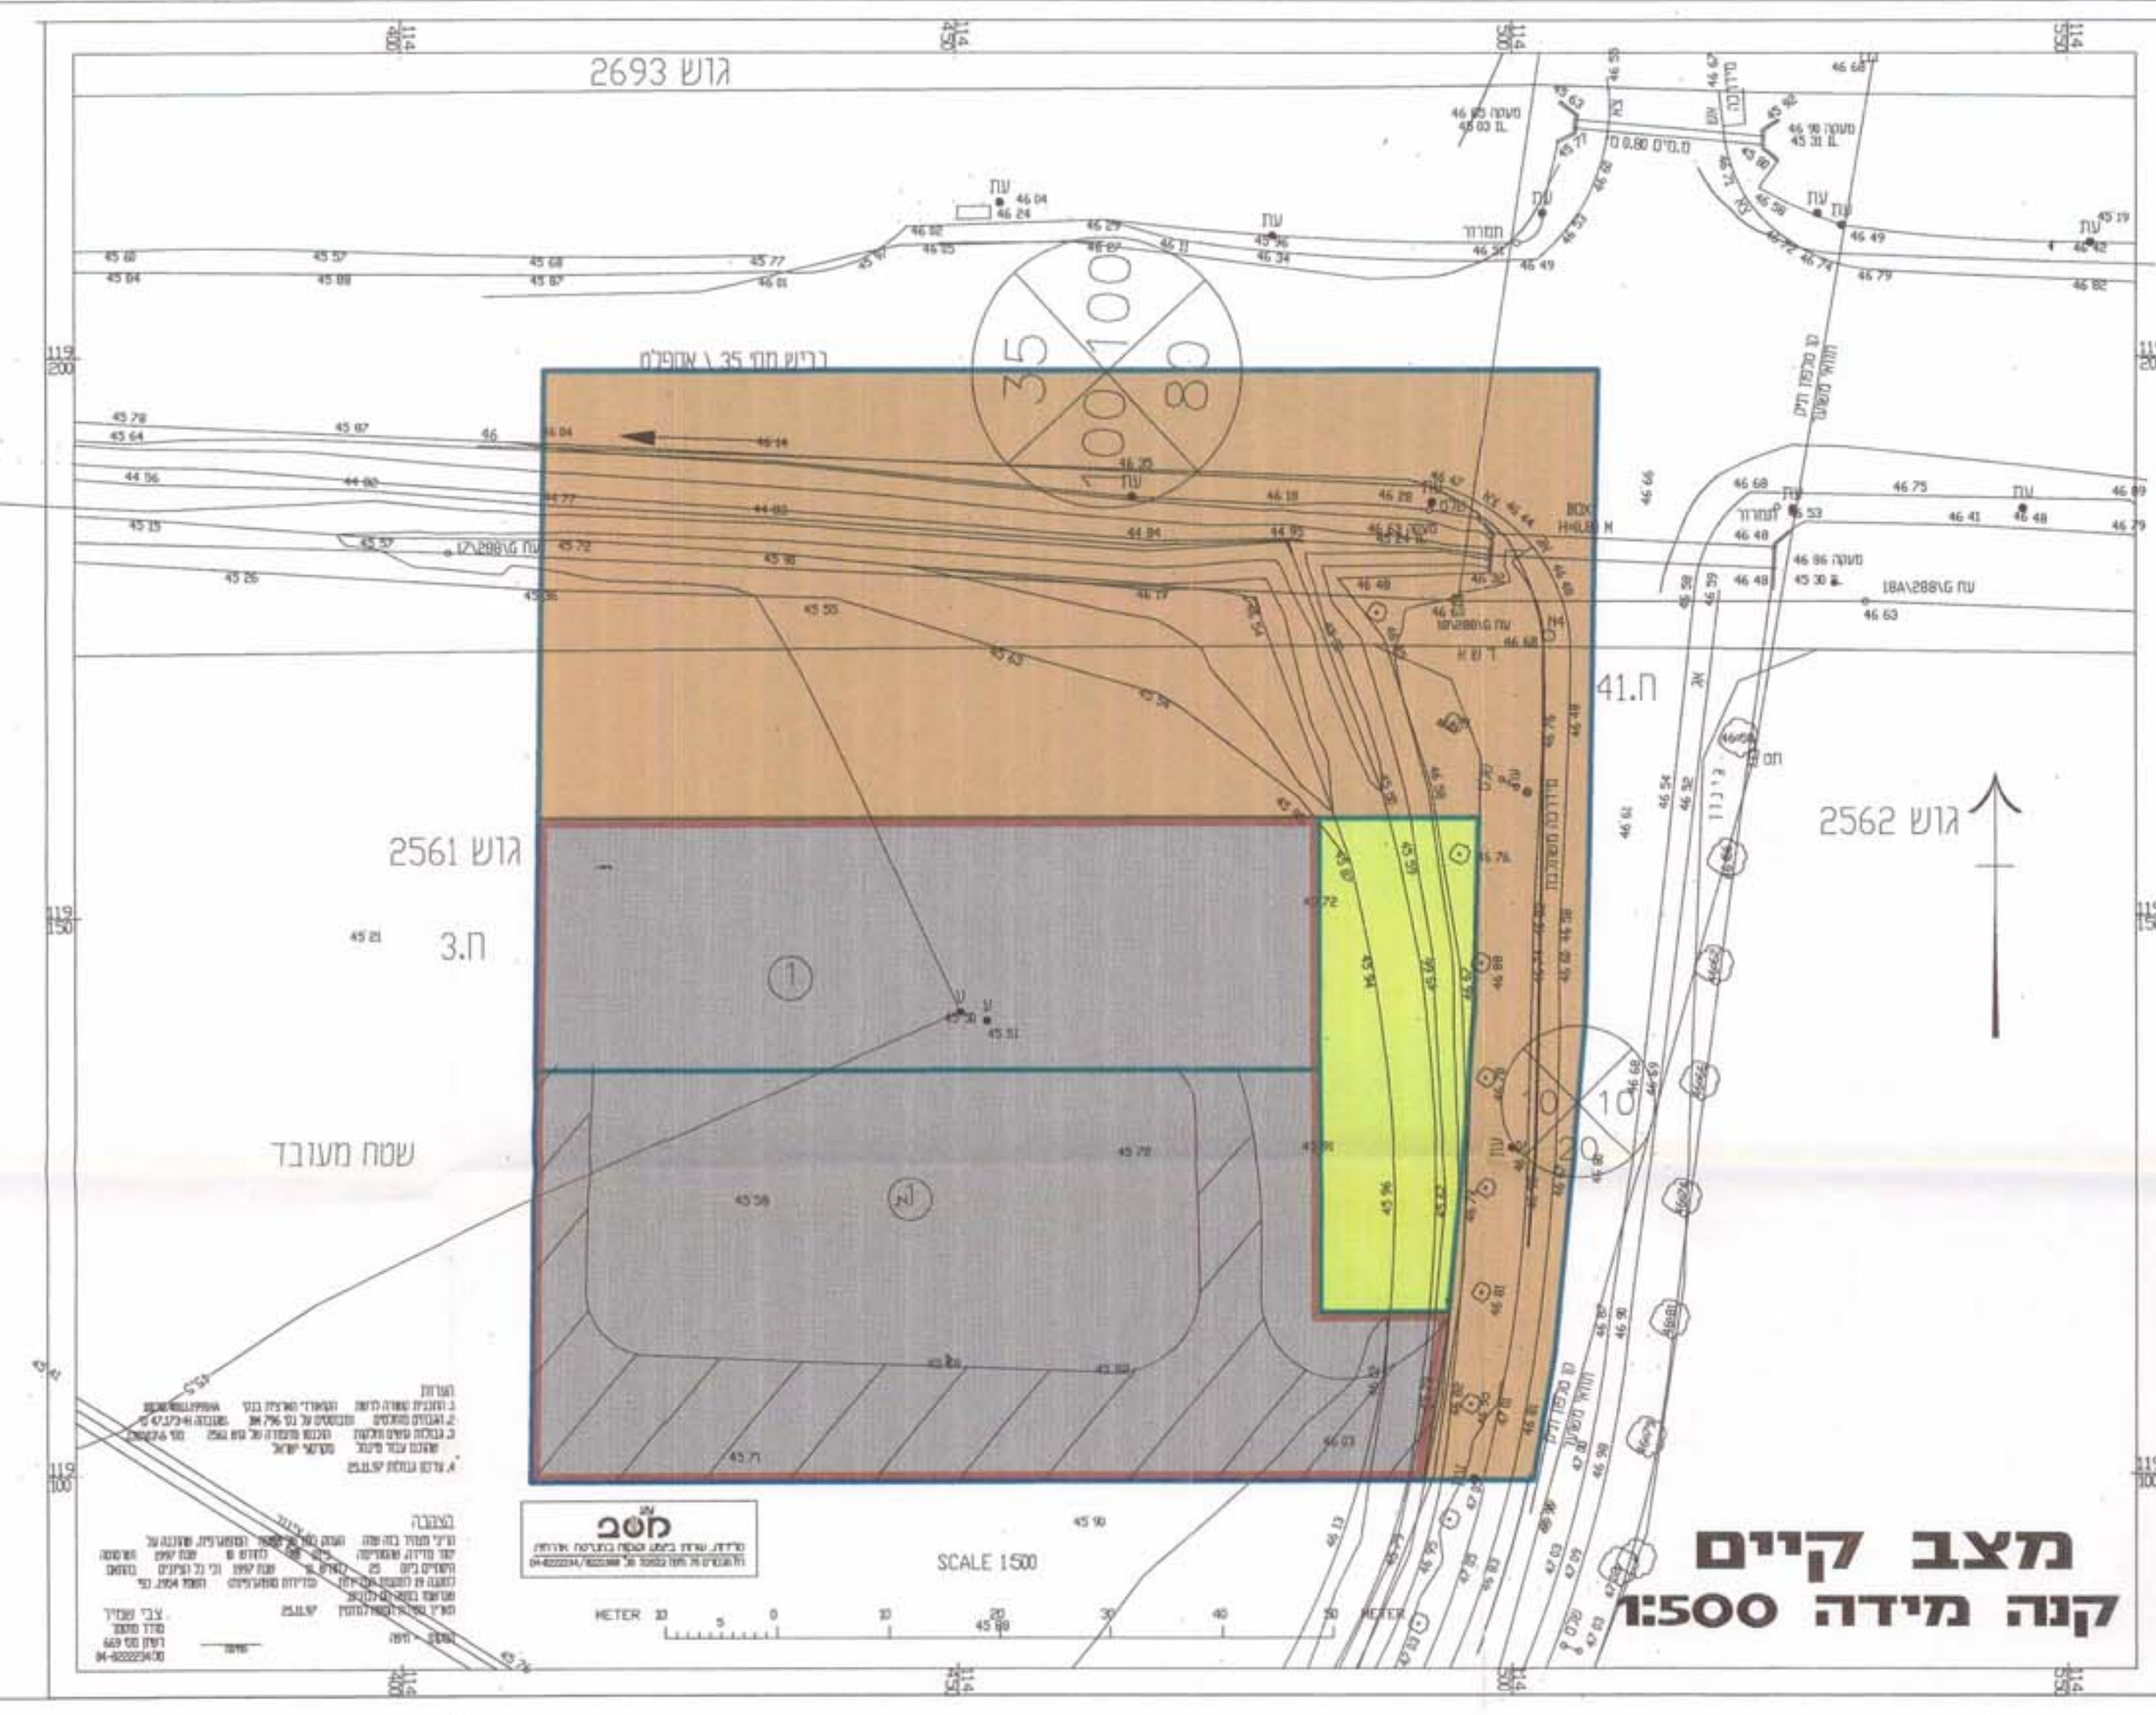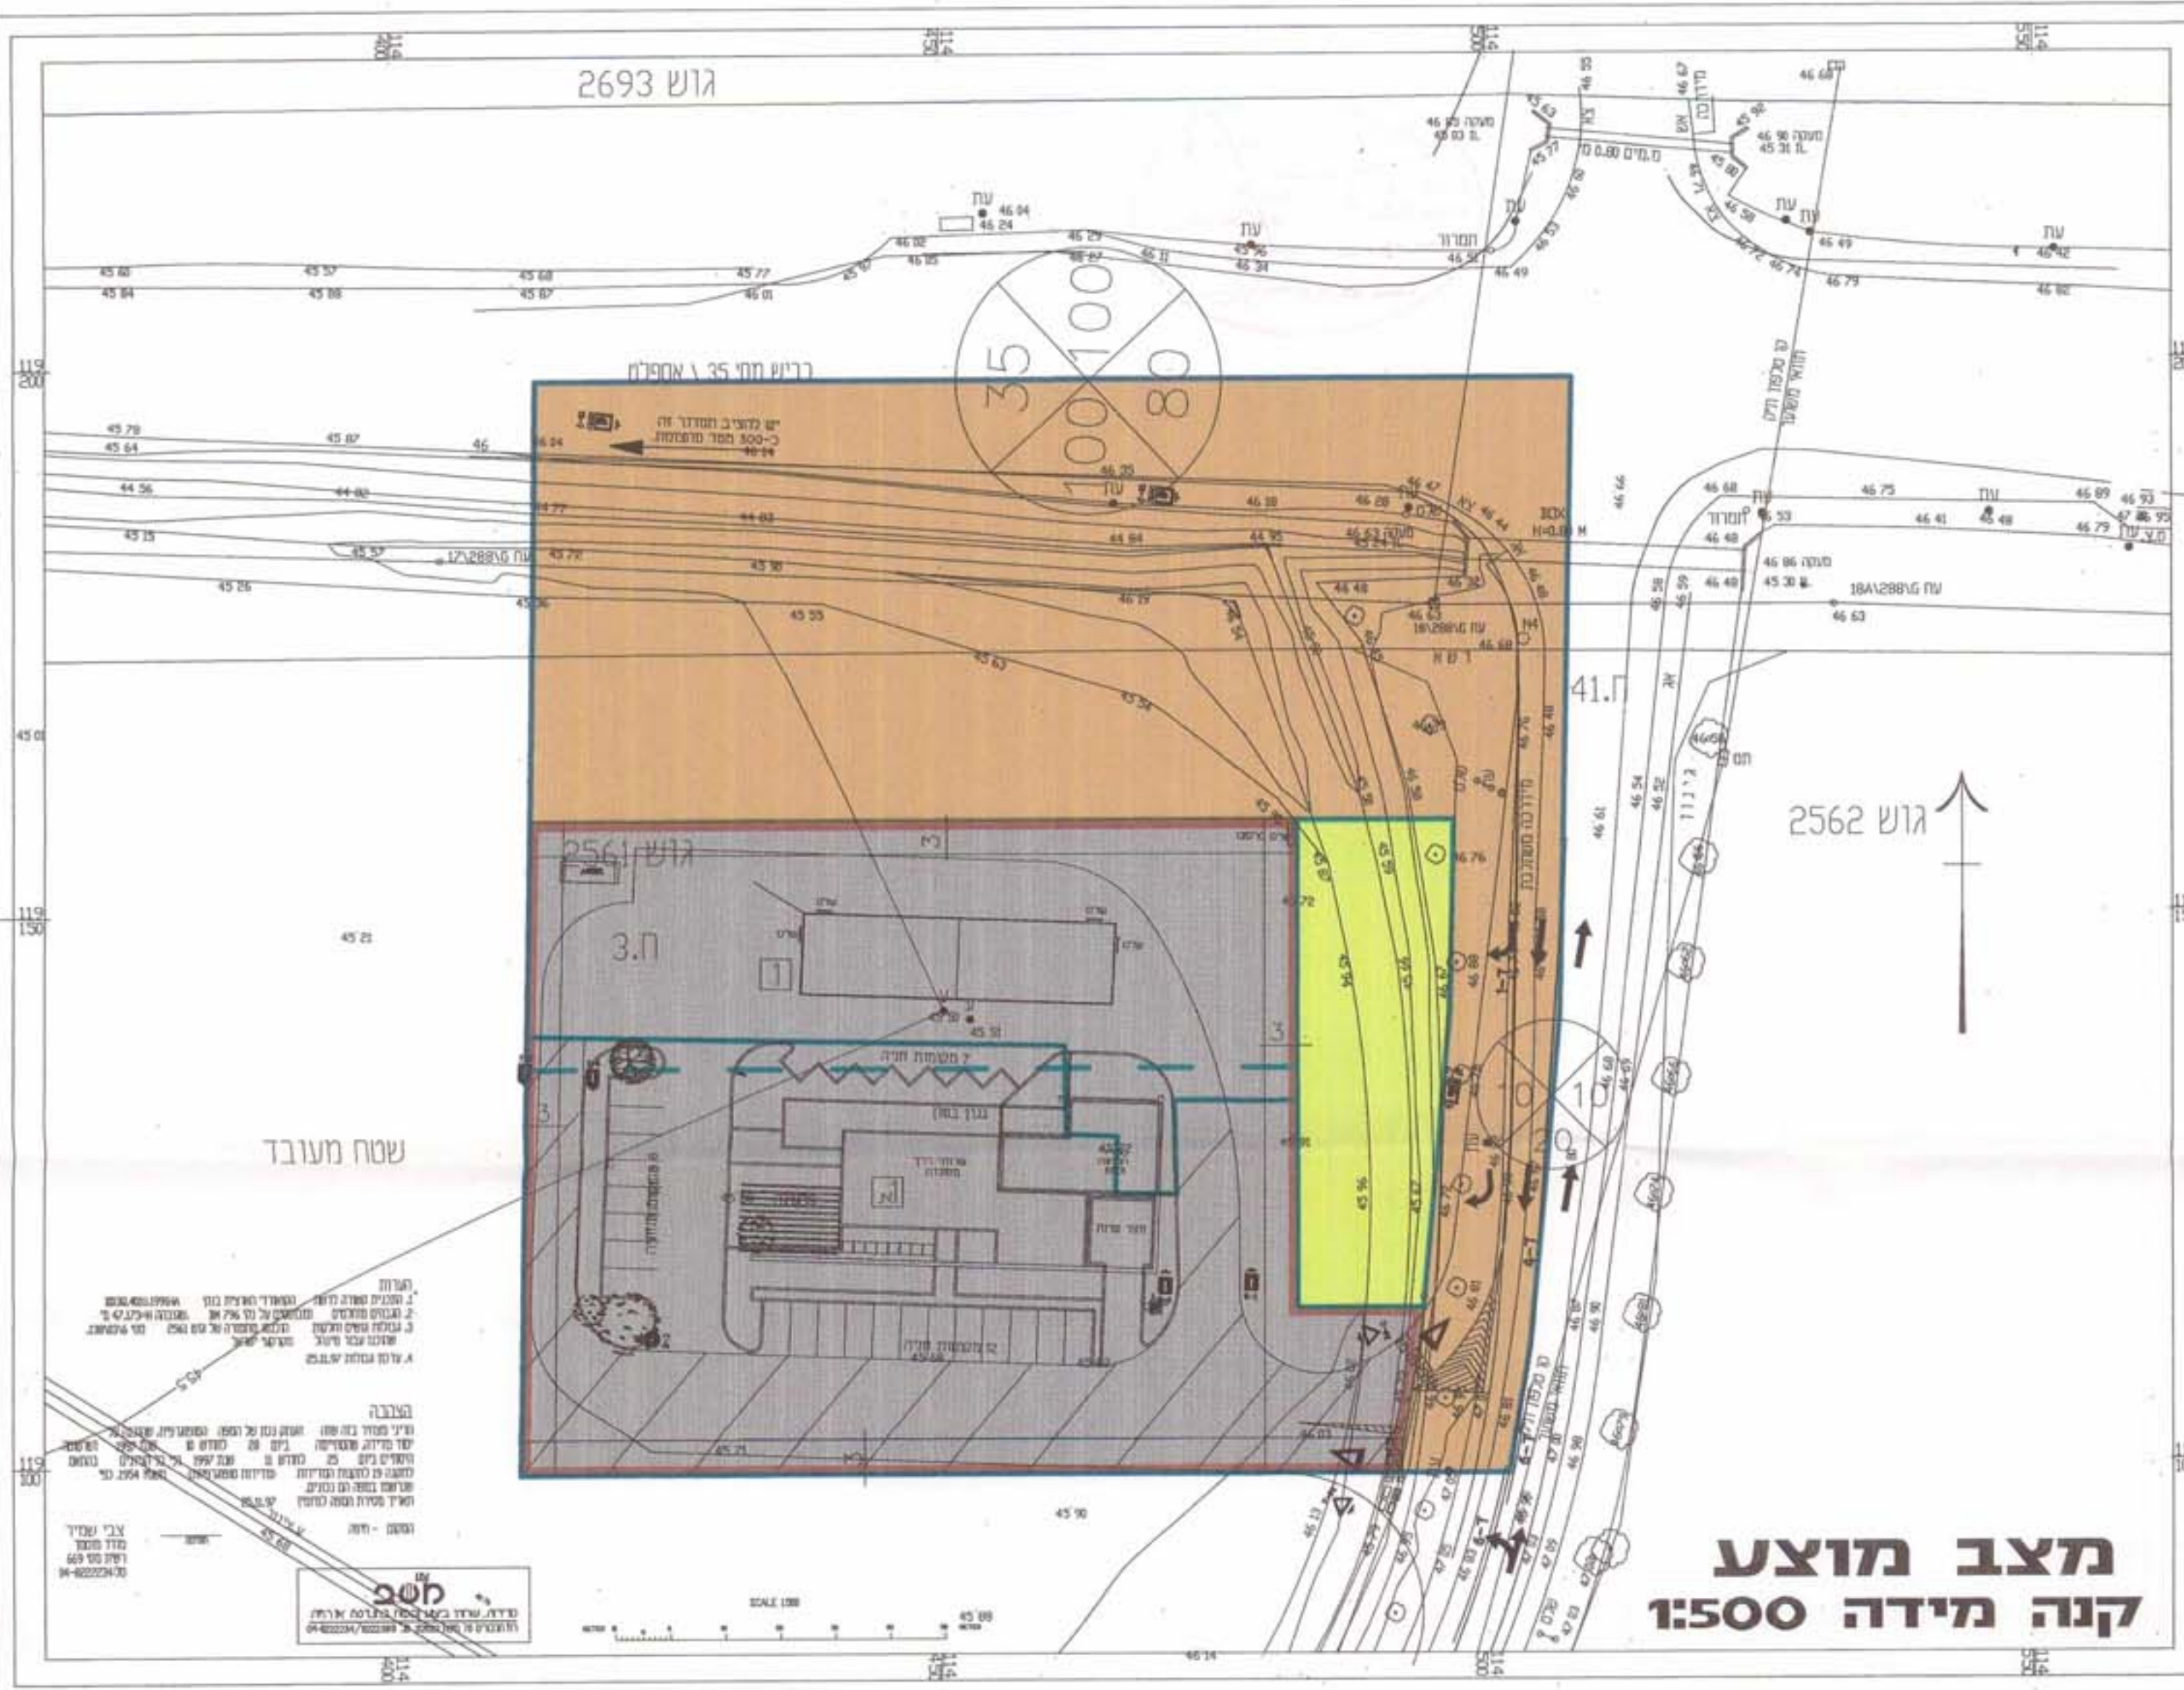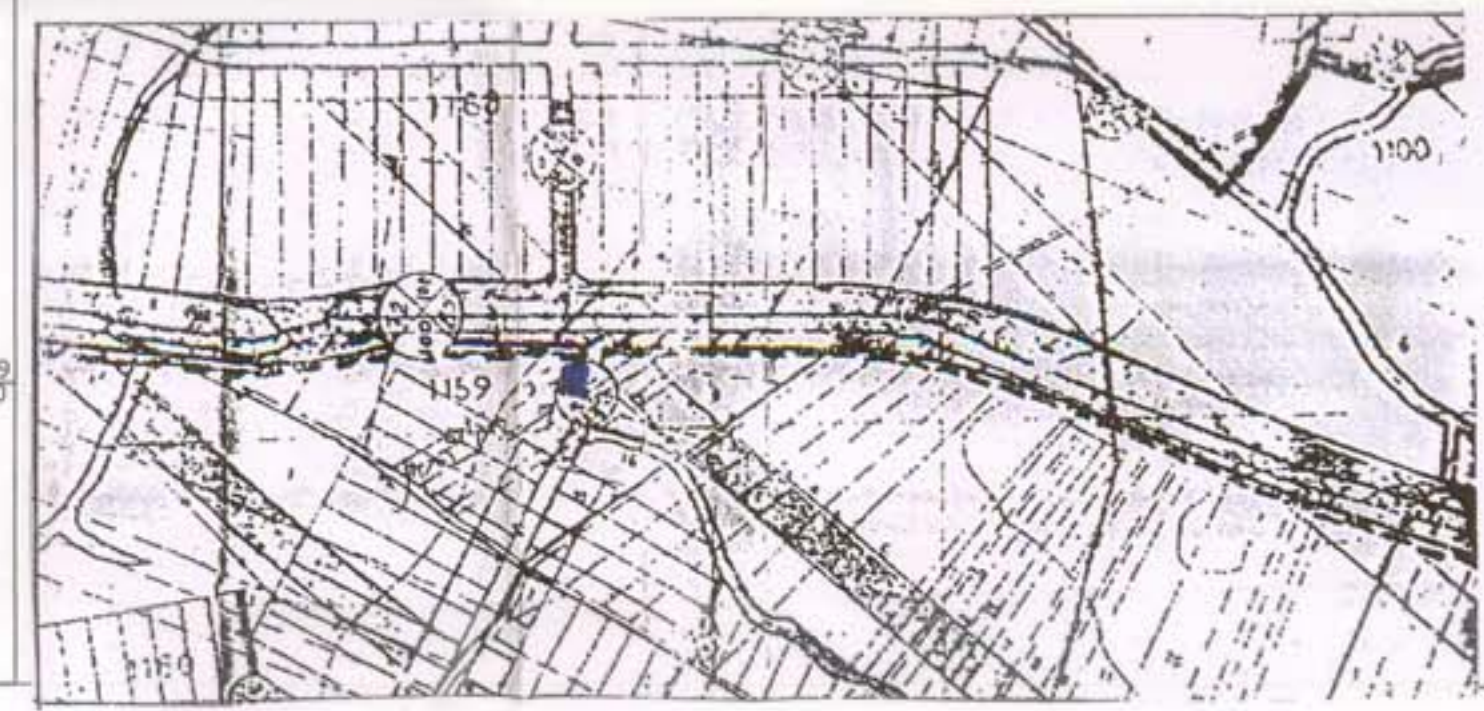

ועדה מקומית
2006/4/6
אישור תכנית מס' 375
ביום 24.2.06
רשמי