

28/4/2048
מחוז דרום

מרחב תכנון מקומי אשקלון

תכנית בסמכות ועדה מקומית עפ"י סעיפים 62 א. (א) (4) בתיקון מס' 43 לחוק.
תכנית מס' 2048 /מק/ 5/131/03/4 לתכנית מס' 43 לחוק.
שינוי לתכנית מס' 43 לחוק.

הודעה על אישור תוכנית מס' 2048/מ/4
7/1/99 ביום 7/1/99
7/1/99 ביום 7/1/99
8/1/99 ביום 8/1/99
11/2/99 ביום 11/2/99

מחוז: הדרום

נפה: אשקלון

מקום: גבעת ציון
רחוב: חנה סנש

גוש: 1657

חלקה: 92

מגרש: 630

שטח התוכנית: 1,359 דונם

היחס: הועדה המקומית לתכנון ולבניה אשקלון.

בעל הקרקע: מינהל מקרקעי ישראל

המתכנן: אדרי מרדכי גורליק מר. 10965
מנהל מדור אדרי כללית, מח. תכנון עירית אשקלון.

תאריך: יוני 1998
עמך:

מקרא:

גבול התוכנית:

מסלול
קו בנין
קו גבול

חתימות:

הועדה המקומית לתכנון ולבניה אשקלון



יוח:

מתכנן:

בוגל הקרקע:

הועדה מקומית:

ועדה מקומית אשקלון
2048/מ/4
אישור תכנית מס' 2048/מ/4
חוקה המקומית החליטה לאשר את התכנית
כישובה מס' 2048/מ/4
יו"ר הועדה

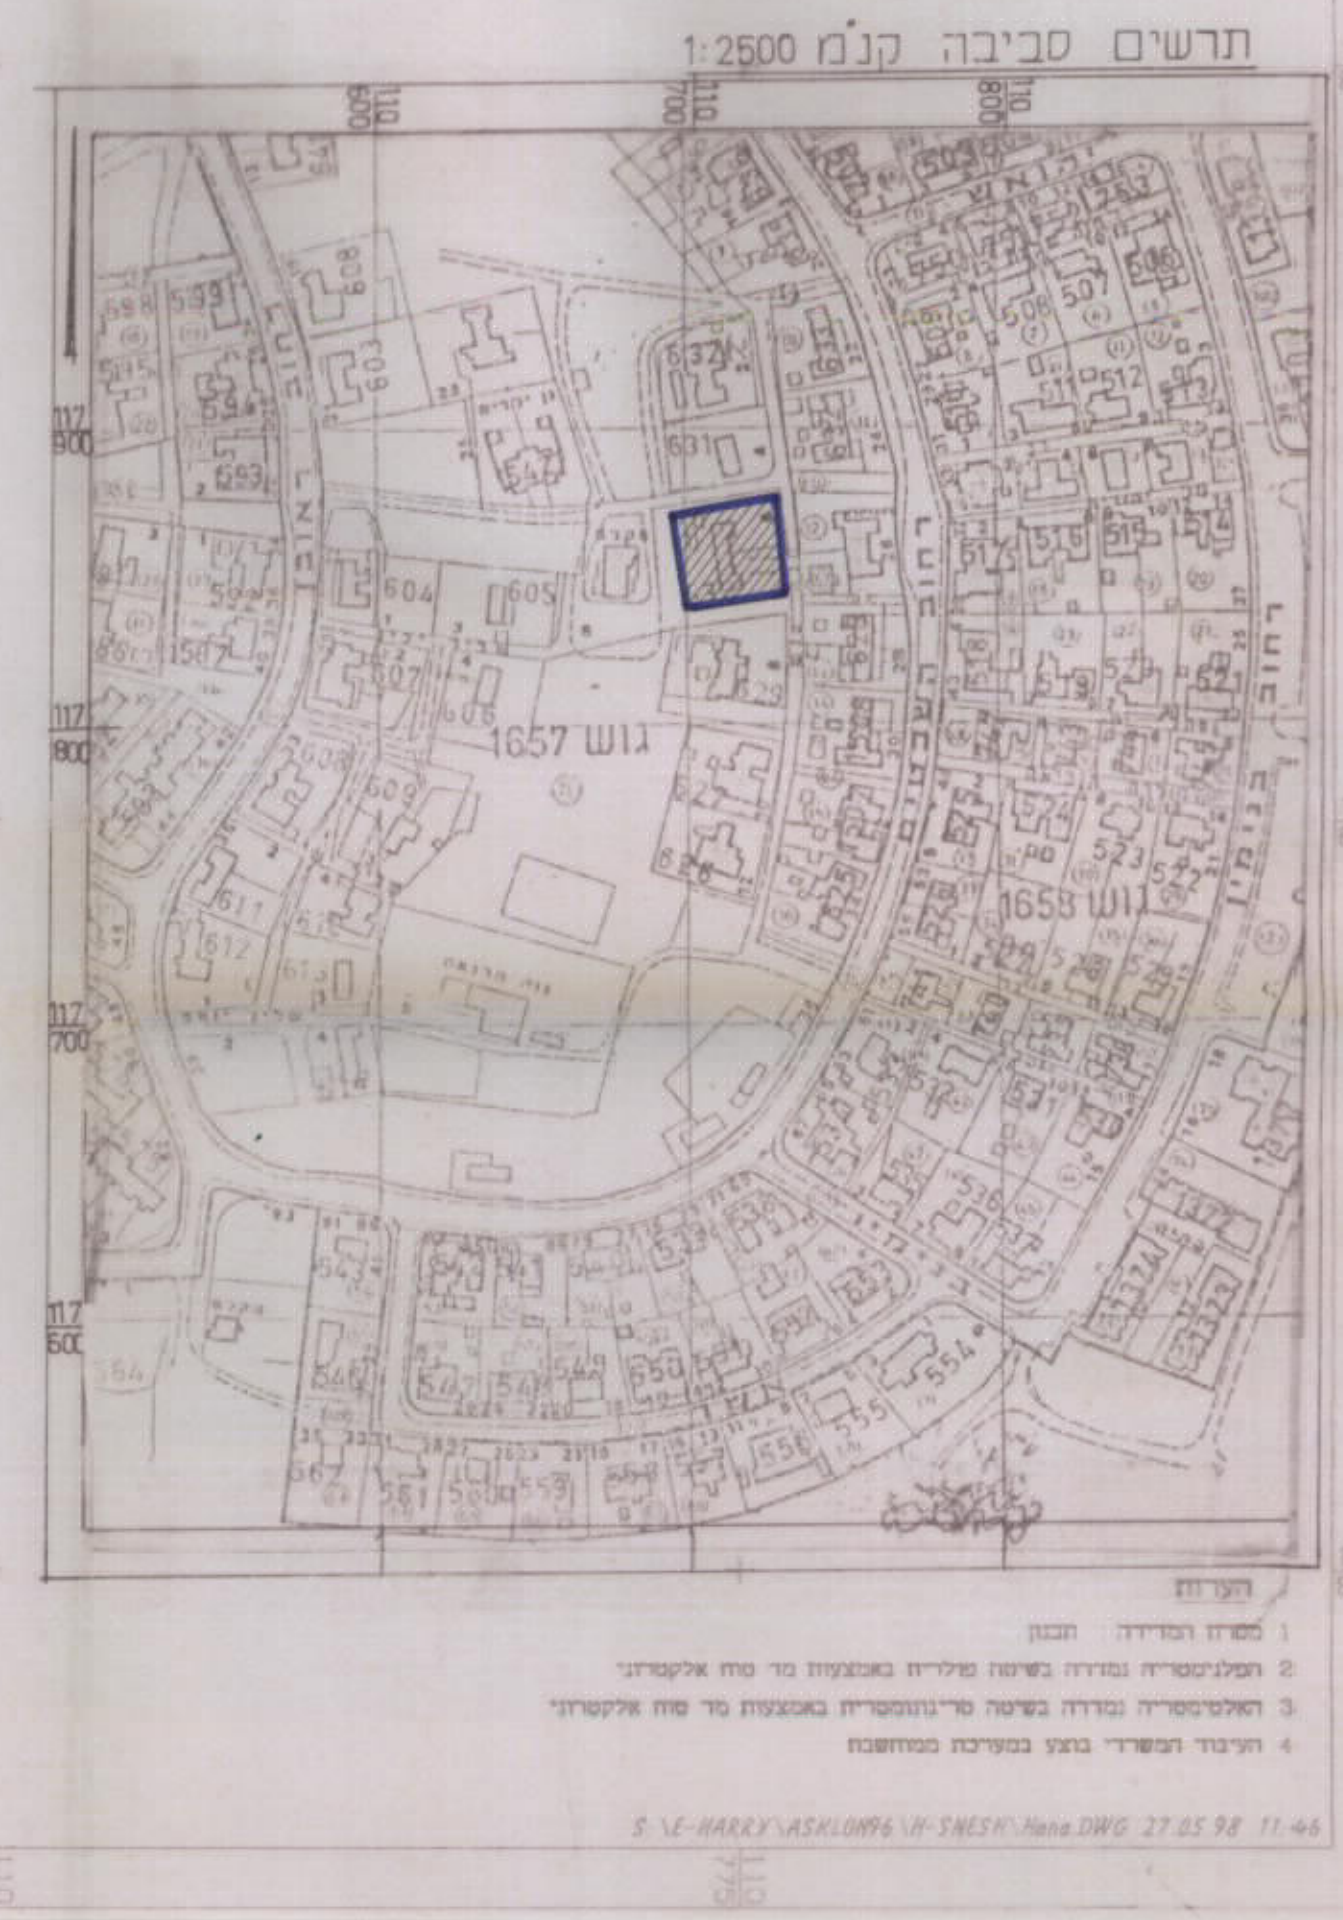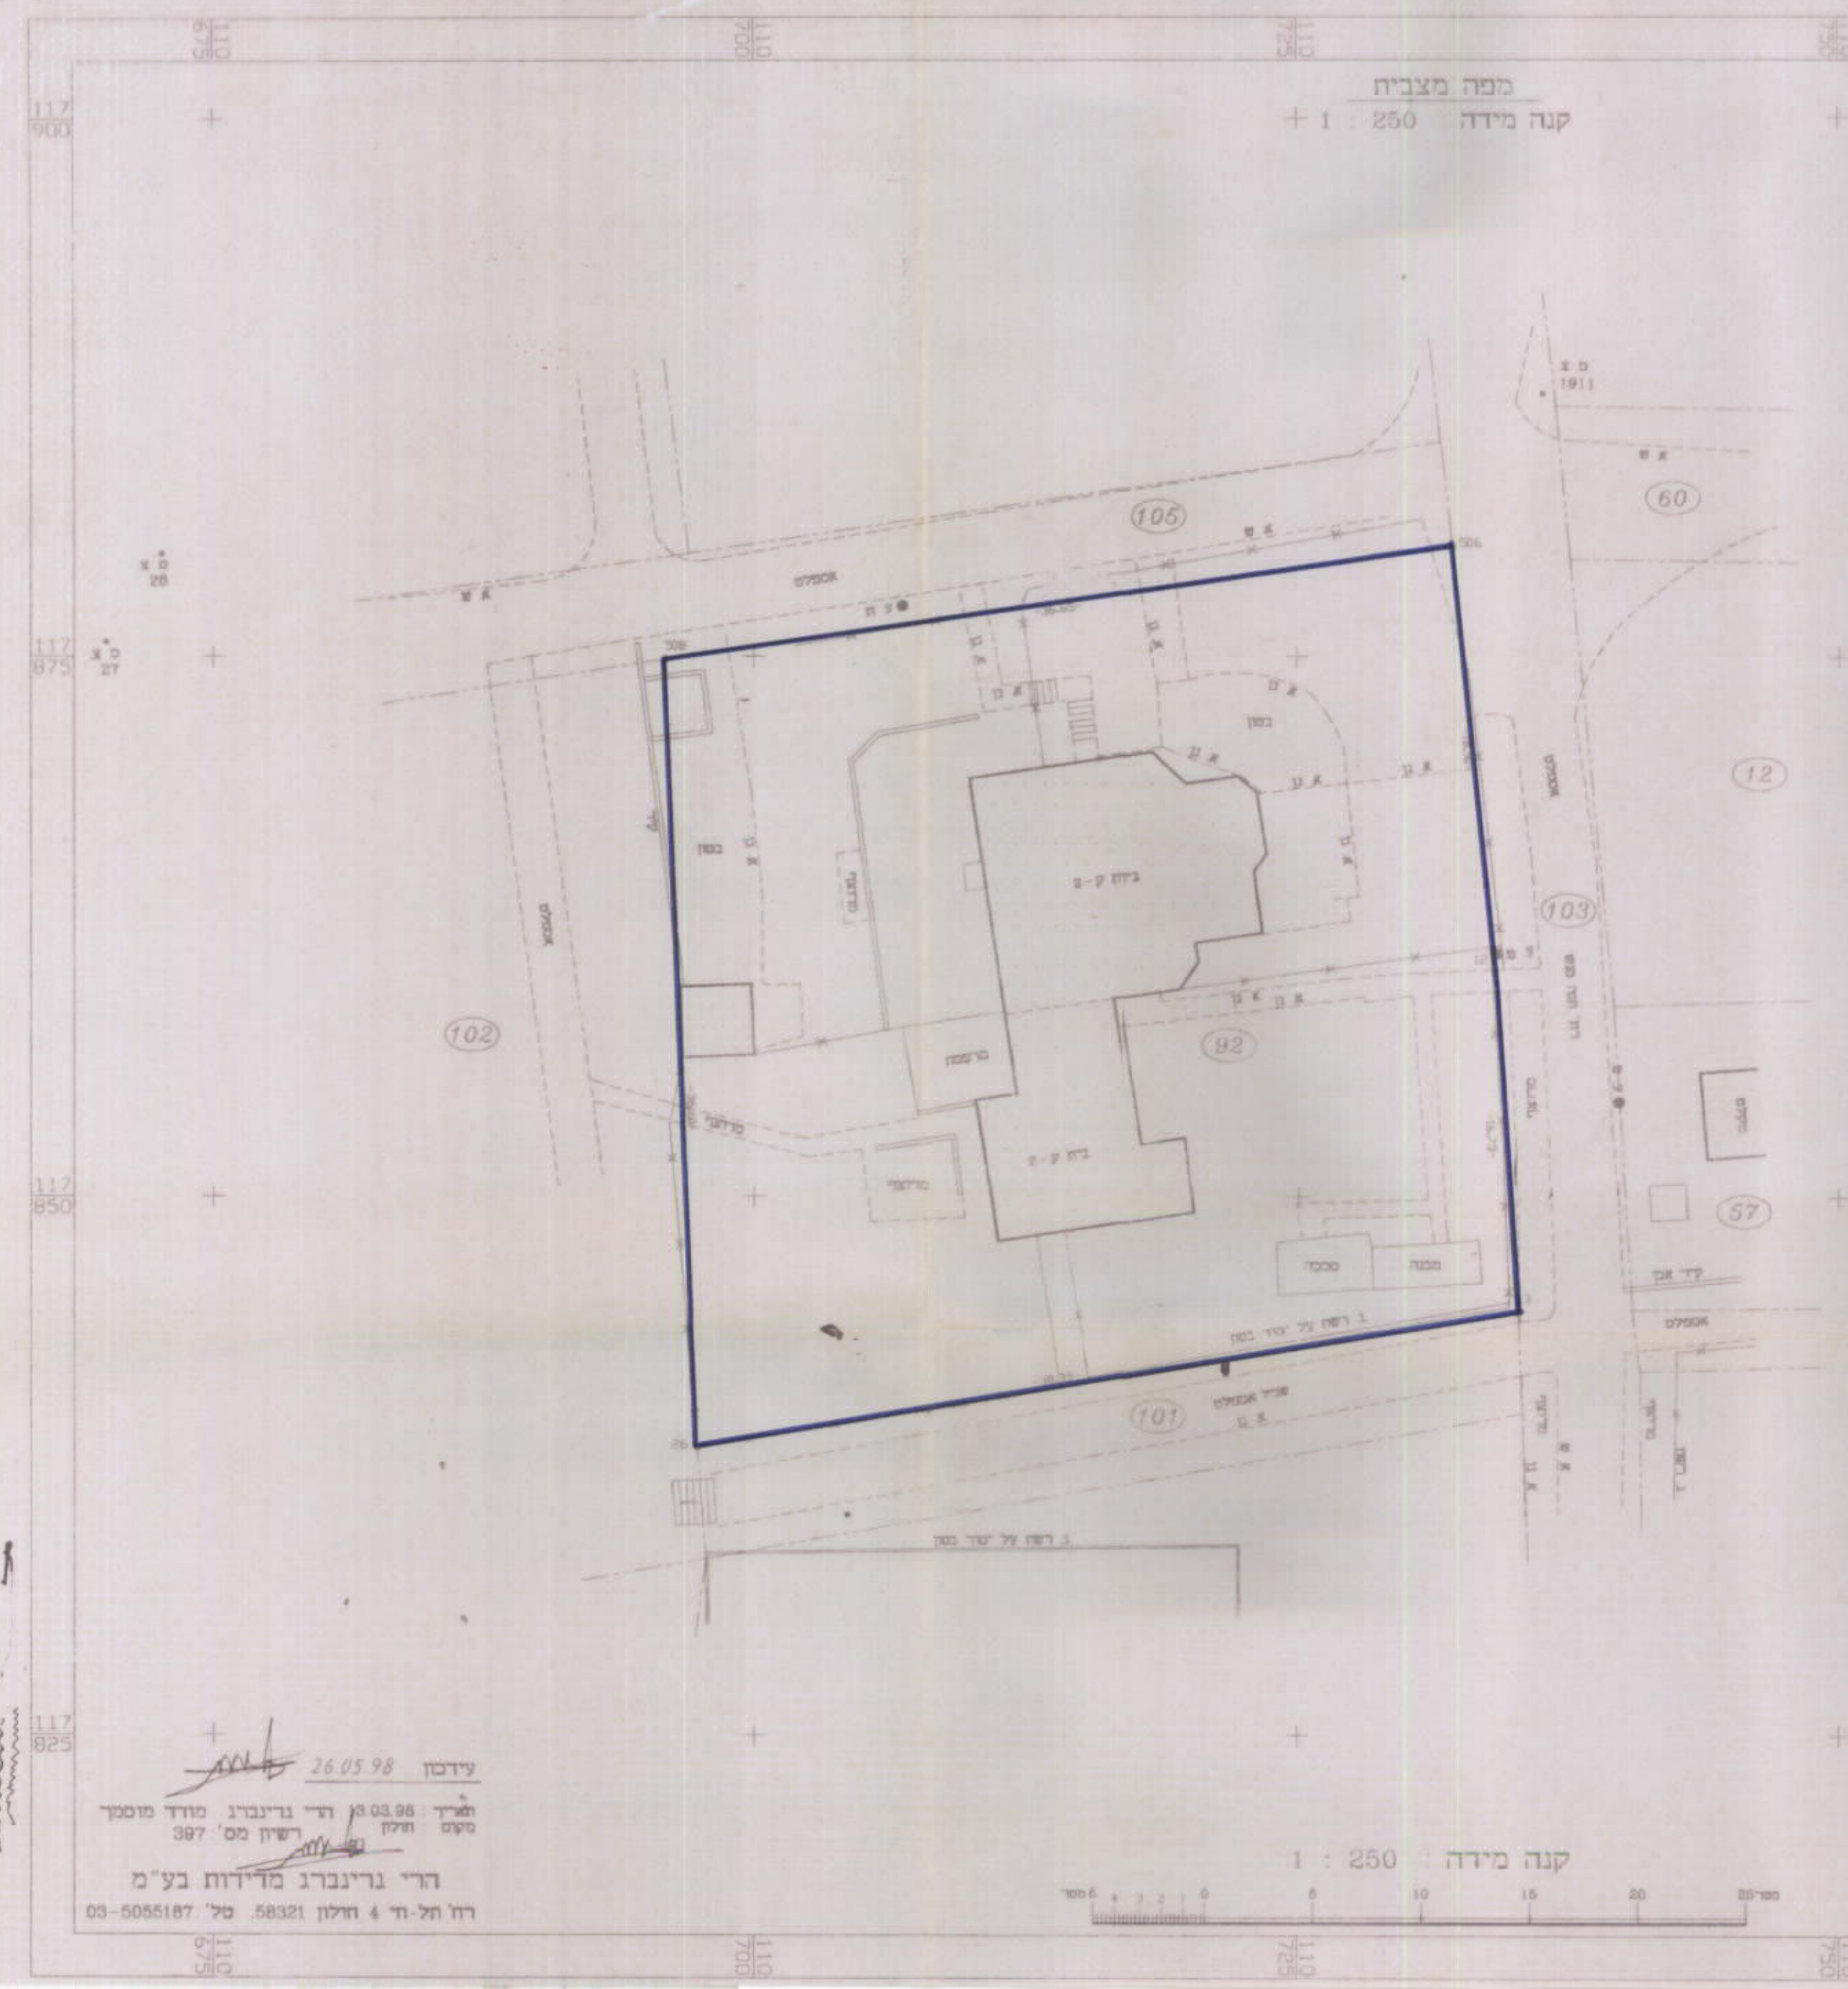

1. מסלול ומידה: תכנון
2. תכנון ומידה: תכנון
3. תכנון ומידה: תכנון
4. תכנון ומידה: תכנון

עידן: 26.05.98
תאריך: 26.05.98
מס' תכנון: 397
הר"ר גרינברג מדידות בע"מ
רח' תל-חי 4 חולון 58321. טל' 03-5055187

