

31 יולי 1984

המחלקה לתכנון
22.8.84

מרחב תבנון מקומי טובים
תשריט מצורף לתכנית מפורטת מס.
שינוי לתכנית 137/03/8

קבוצת חצור

- מחוז: הדרום
- נפה: אשקלון
- מקום: קבוץ חצור
- בעל הקרקע: מינהל מקרקעי ישראל
- היוזם: קיבוץ חצור
- מתבקן: המחלקה הטכנית של קבוצת השוה"צ
- שטח התכנית: 102.55 דונם
- גושים: 2756
- חלקה: 4 (19 בת.ב.ע.)
- קנה מידה: 1:2,500
- תאריך: מאי 84

מחוז	מבצע
דונם	אחוז
57.9	56.5
44.65	43.5
102.55	100.0

- גבול תכנית
- אזור מגורים
- אזור מבני ציבור
- דרך

החלקה הטכנית של קבוצת השוה"צ
מס. 252241

קבוצת חצור


- מס דרך
- קו בנין
- רוחב דרך

הועדה המקומית לתכנון ולבניה
מס. 100
תאריך: 3.6.84
החלטת: להמליץ בפני הוועדה המחוזית
לאשר את התכנית.
מחננס/ישע הועדה


תורשים סביבה
1:10,000



מצב מוצע

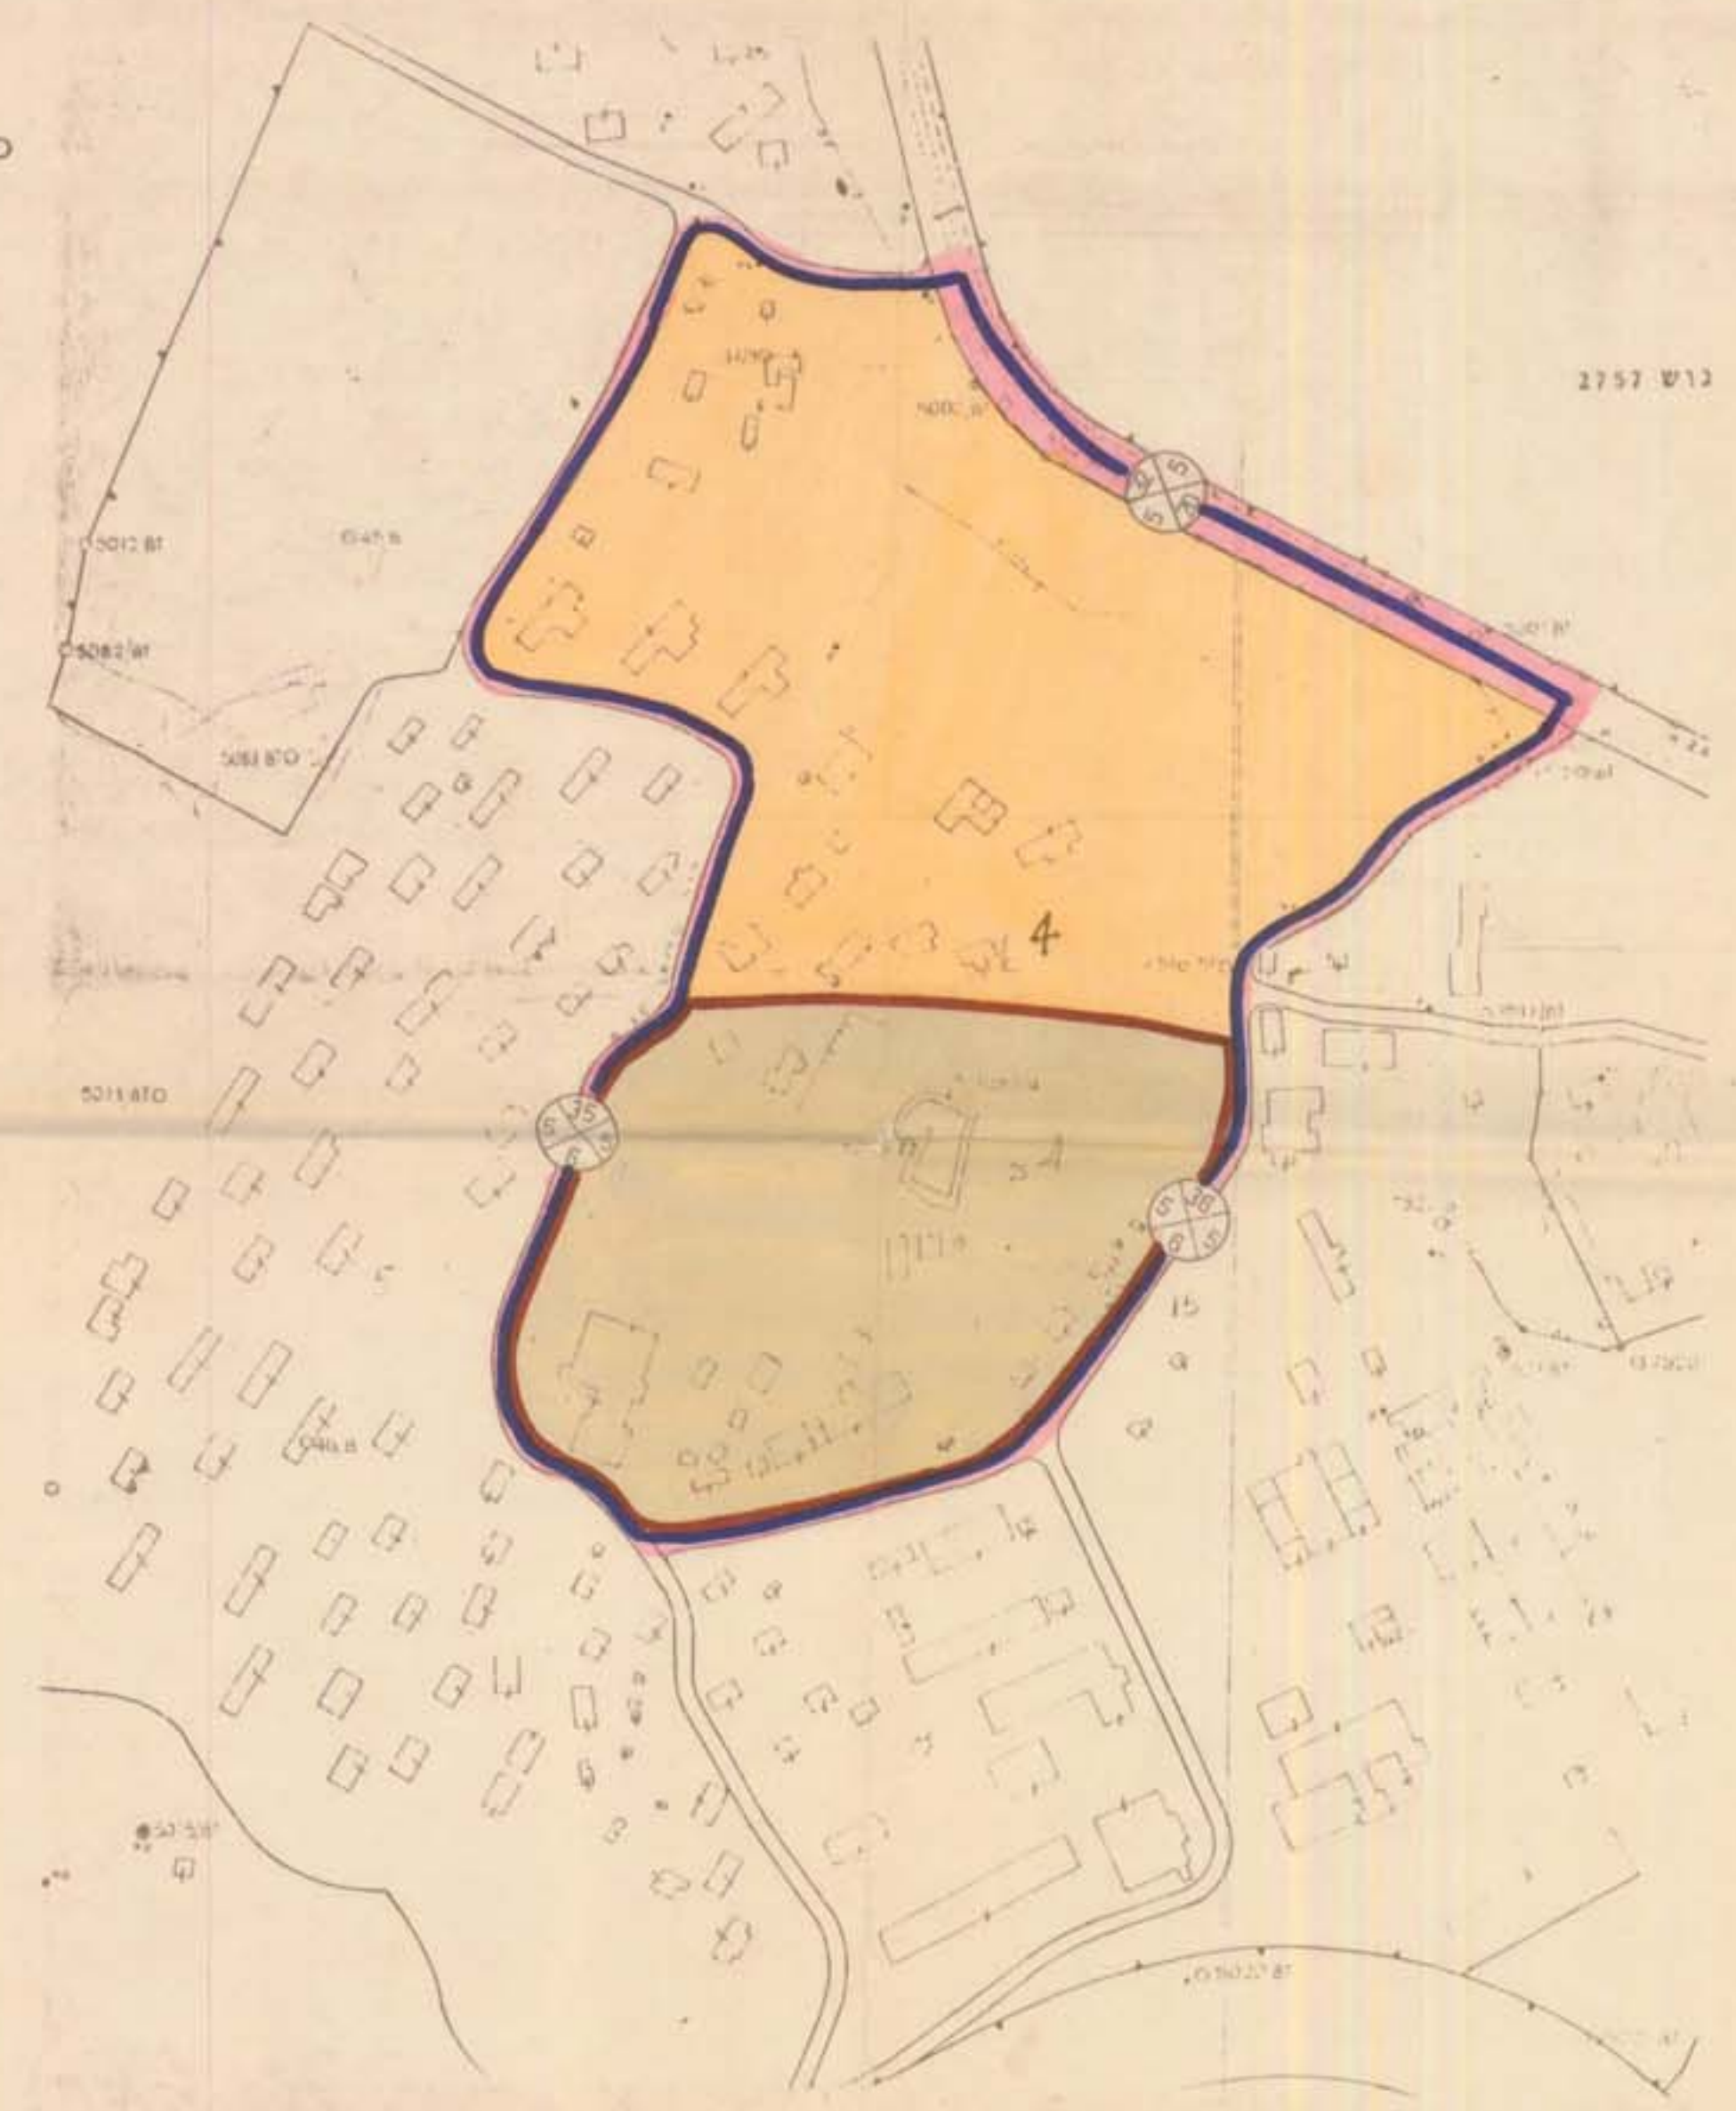

מצב קיים

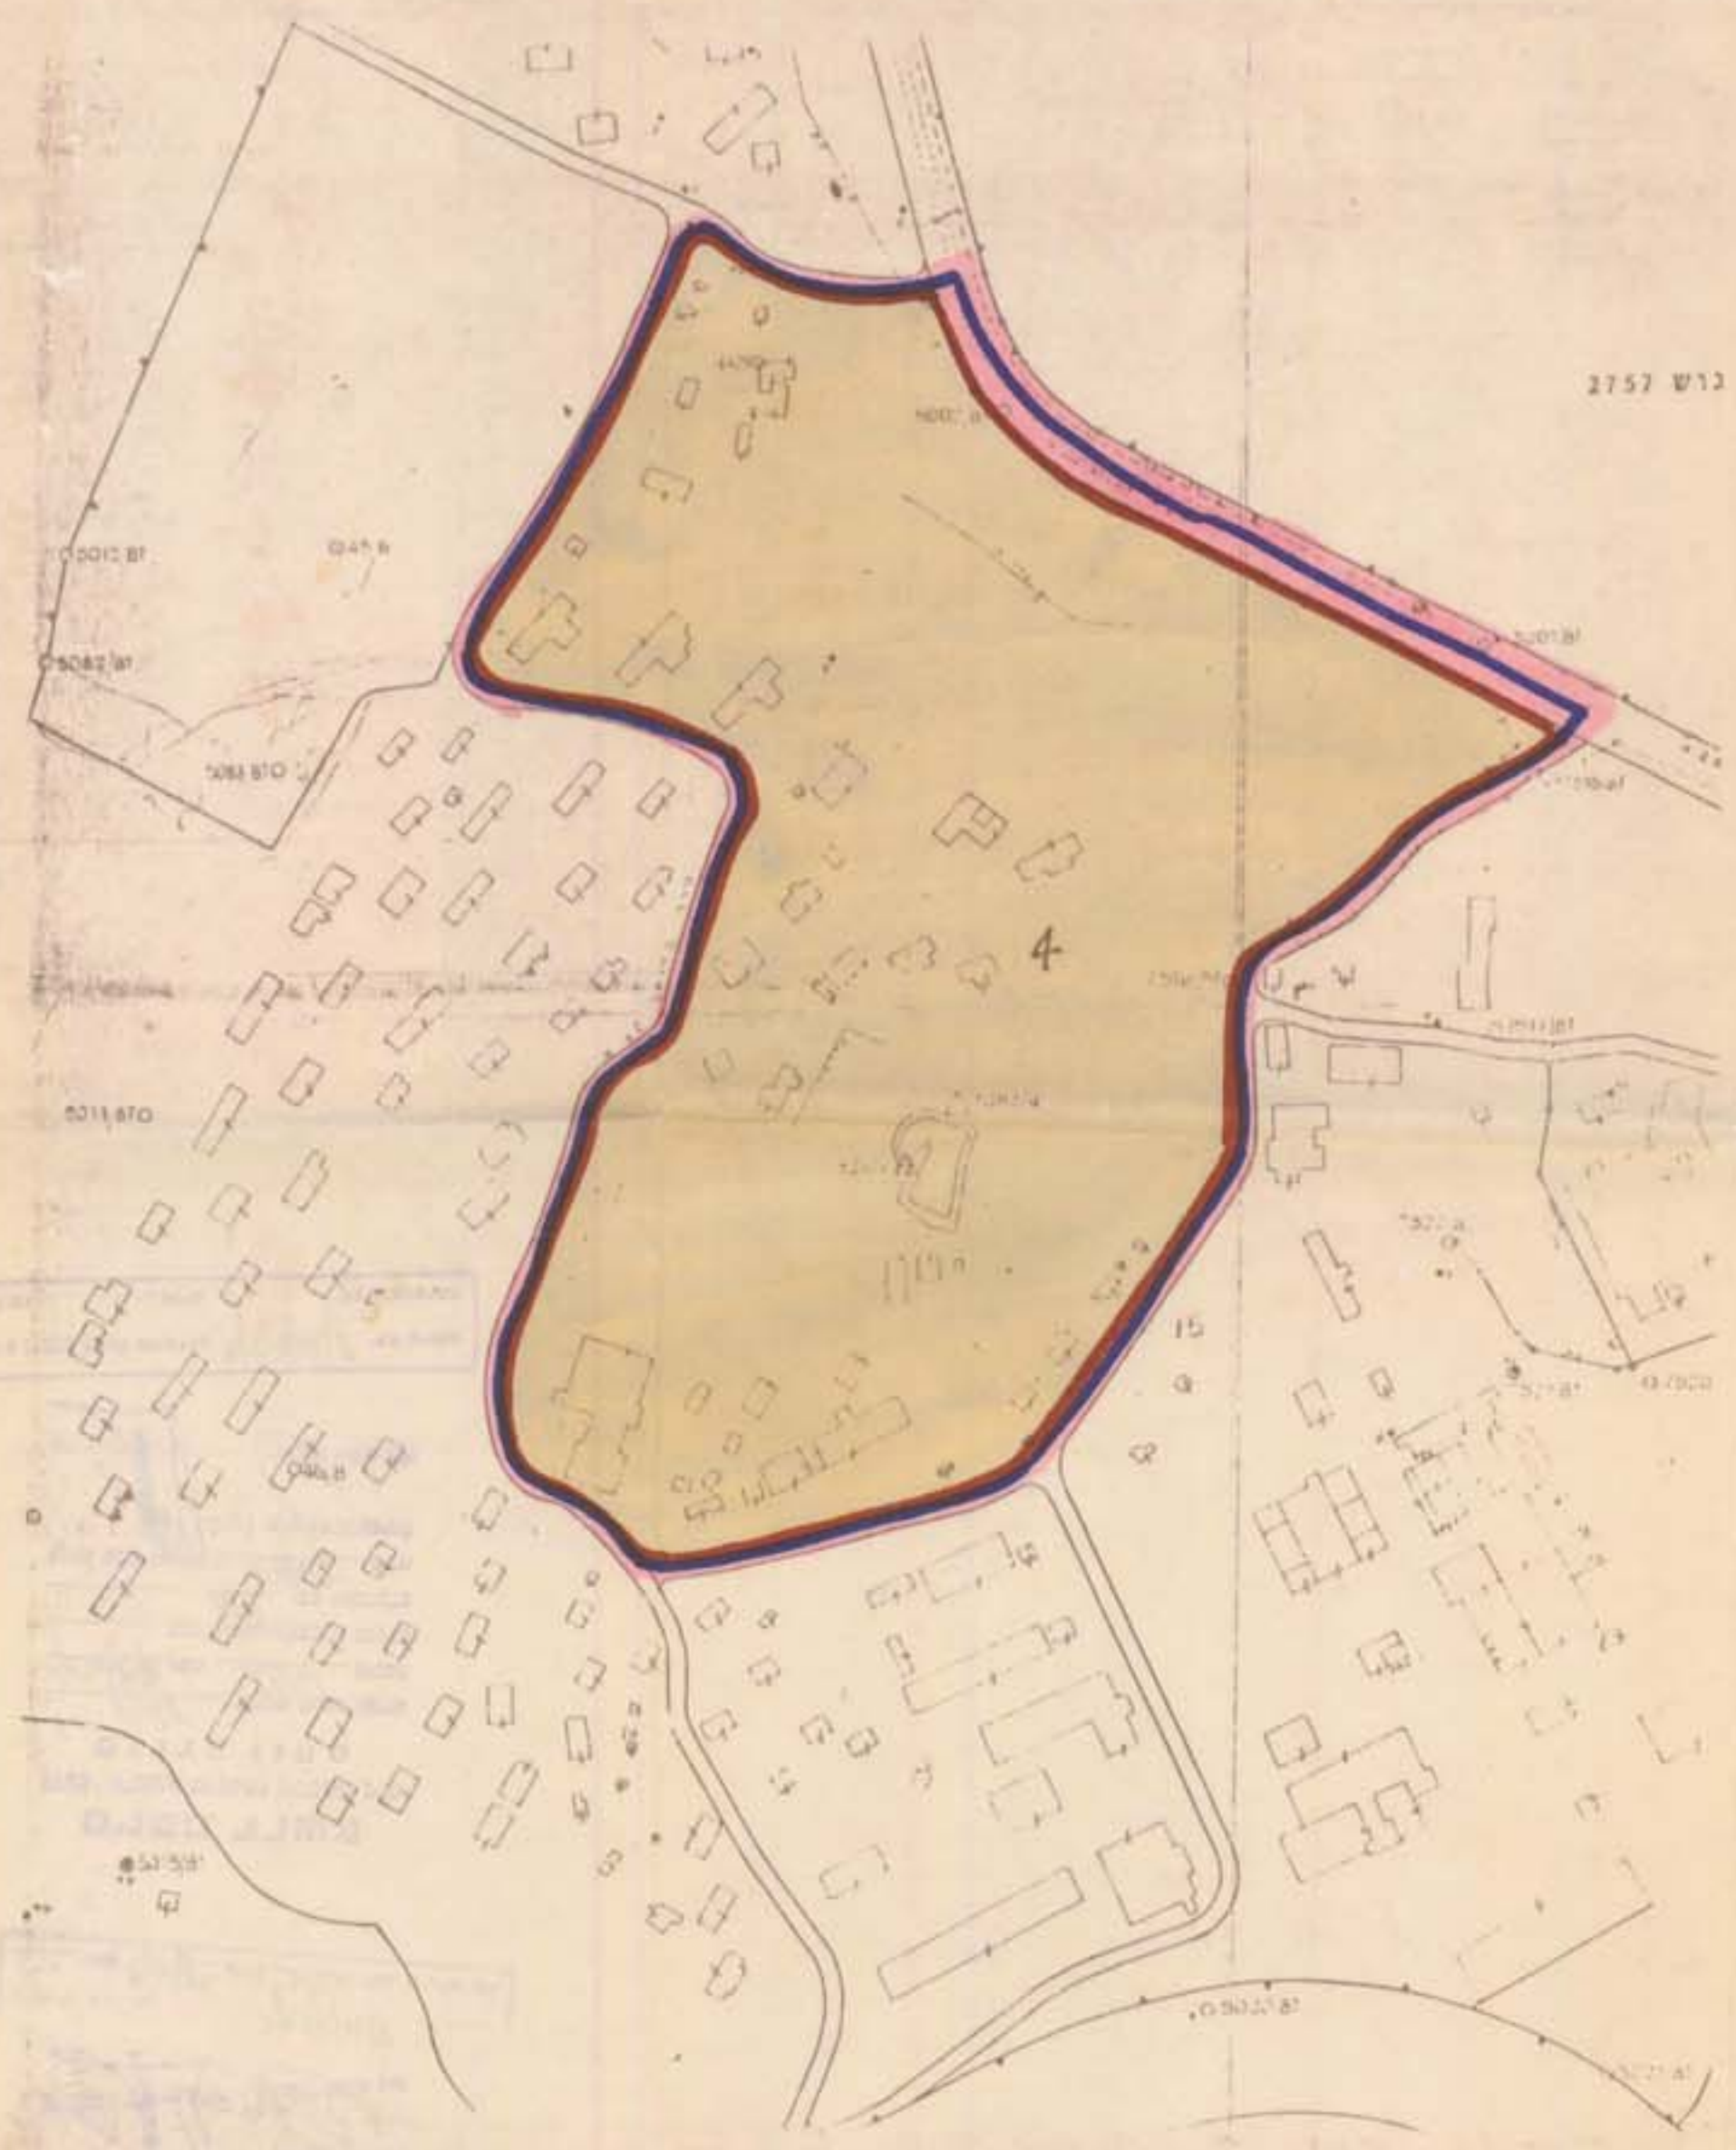

1:2,500

משרד הפנים

חוק התכנון והבניה תשכ"ה-1965
מחוז הדרום
מרחב תבנון מקומי
תכנית מס. 100
הועדה המחוזית/שטח מס.
בישיבת מס. 128
מיום 12/4/85
התכנית הוגשה לעיני
מנכ"ל משרד הפנים
י"ר חש"ק התכנית
מס. 100
תאריך: 8/10/84
חש"ק

משרד הפנים

חוק התכנון והבניה תשכ"ה-1965
מחוז הדרום
מרחב תבנון מקומי
תכנית מס. 100
הועדה המחוזית/שטח מס.
בישיבת מס. 128
מיום 12/4/85
התכנית הוגשה לעיני
מנכ"ל משרד הפנים
י"ר חש"ק התכנית
מס. 100
תאריך: 8/10/84
חש"ק

תכנית מס. 100
מורפחה לתכנון חוקי, בילקוט
מס. 100
מיום 12/4/85