

כאשר הונחה  
ביום 28  
מיום 20.1.58

כאשר הונחה  
ביום 26  
מיום 19.8.57

תקדו 34 ה-א  
33 (6) עקדו ביום 9.5.58

א

אשקלון

ת.ב.ע.מפורטת מס

שנה חלוקת מגרשים

מקרא




צבול המבנית  
שטח צפונה פתוח  
שטח אגורים  
דבר מנומק

היודס ובעל הקרקע:

חברת "אפרודר" בע"מ

שטח התכנית המוצעת: 17300 מ<sup>2</sup>

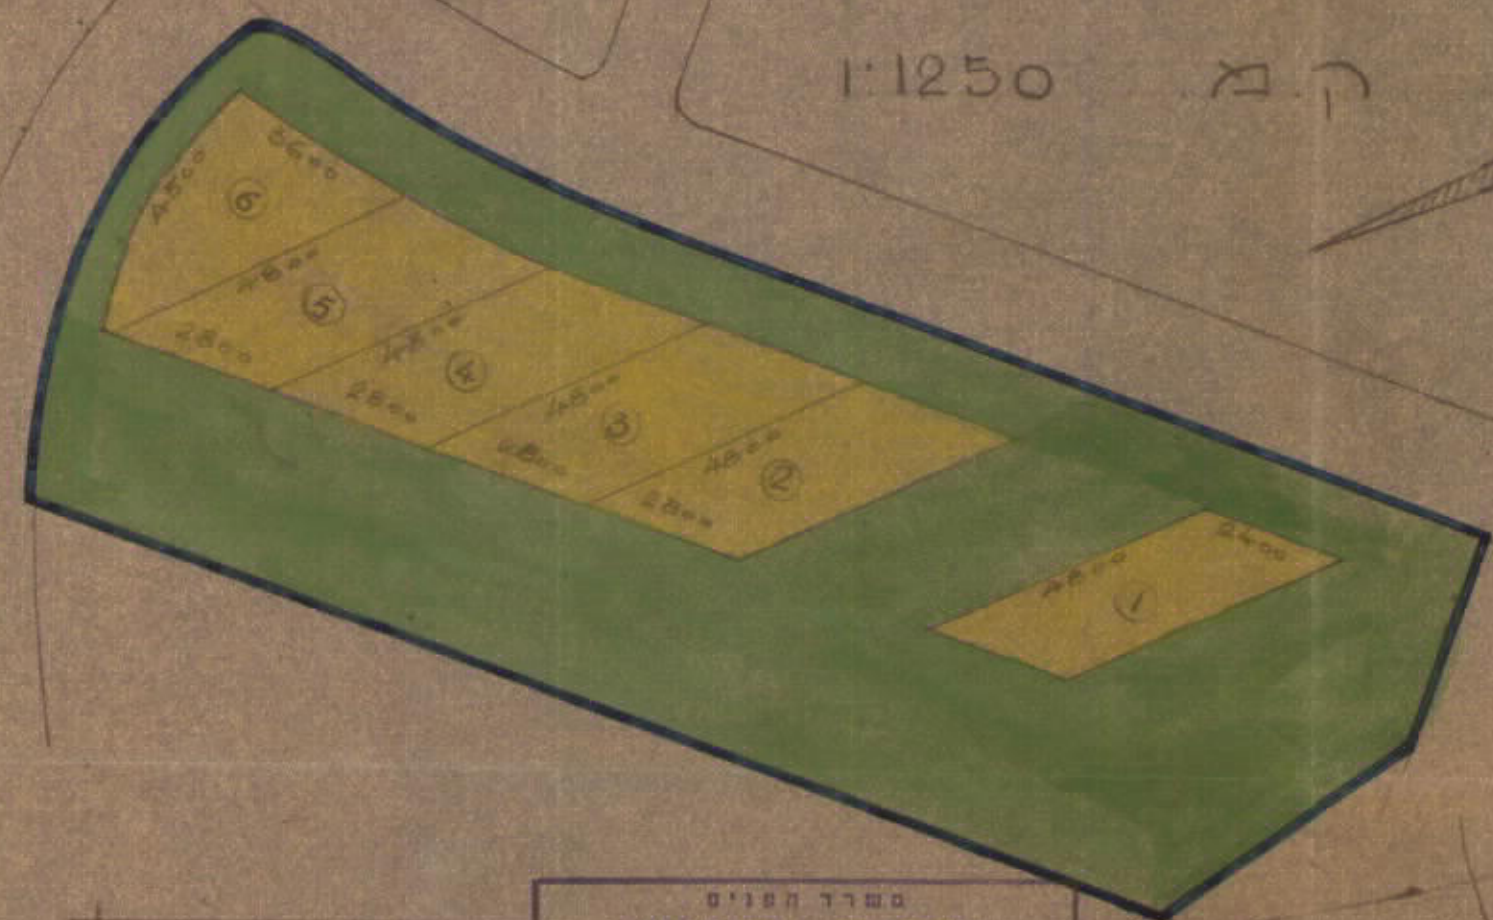

ק.ב.א 1:1250

10/1

מס' חלקה	שטח	מס' חלקה
1	1152 מ <sup>2</sup>	1
2	1344 מ <sup>2</sup>	2
3	1344 מ <sup>2</sup>	3
4	1344 מ <sup>2</sup>	4
5	1344 מ <sup>2</sup>	5
6	952 מ <sup>2</sup>	6
7480 מ <sup>2</sup>		

משרד המונים  
פקודה בנין ערים 1936  
ועדה מחוזית לבניה ולתכנון ערים  
סתוו הדברים

מיום 11/11/57  
מס' 34/8  
26

החליטה להסדיר את חלוקת הקרקע לעיל


בן מנחם בללי לתת

משרד המונים  
פקודה בנין ערים 1936  
ועדה מחוזית לבניה ולתכנון ערים  
סתוו הדברים

מיום 11/11/57  
מס' 34/8  
28

החליטה לתת חוק את חלוקת הקרקע לעיל

בן מנחם בללי לתת

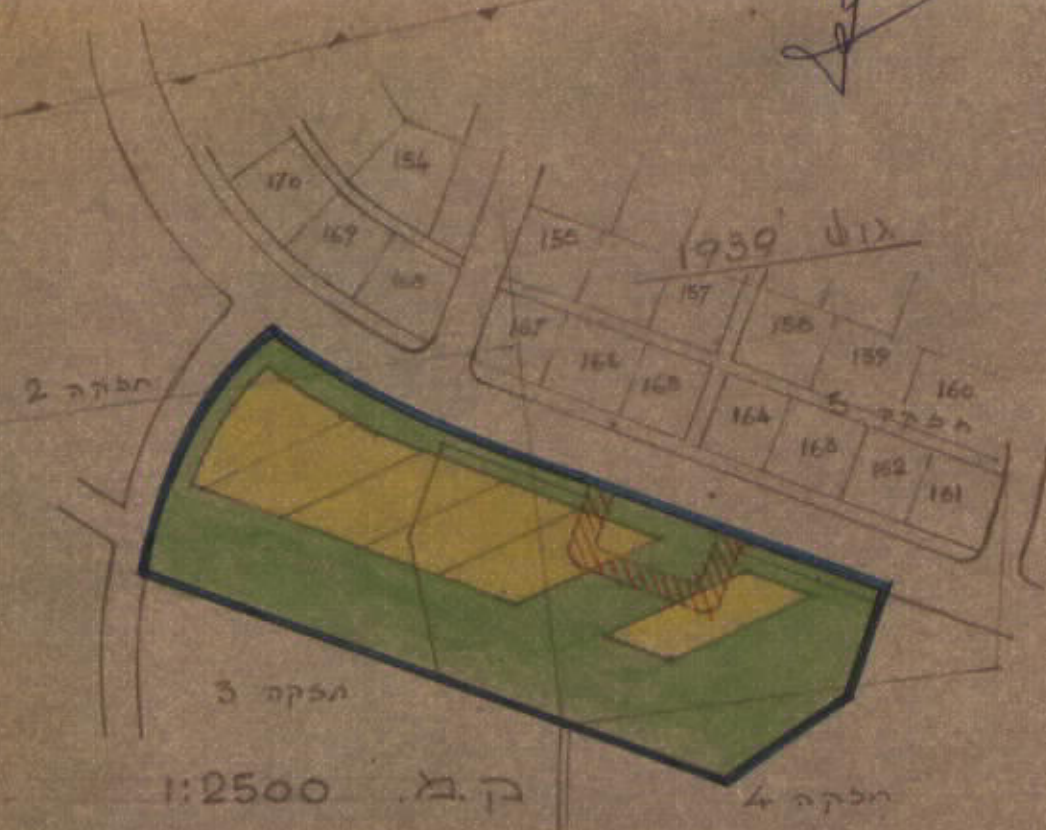

ק.ב.א 1:2500

6P/3/60/2