

תב"מ 1/334-אשקלון
 19.10.62
 19-5/334-אשקלון

אשקלון


תכנית בנין ערים מפורטת מס' 199
 שנוי חלוקת מגרשים

מקרא:
 גבול התכנית

- שטח צבועי-פתוח
- שטח מגרשים
- דרך מבוטלת
- תכנית מוצעת
- תכנית עירונית מאושרת
- הרחבת כביש

היזום ובעל הקרקע:

חברת "אפרידר" בע"מ

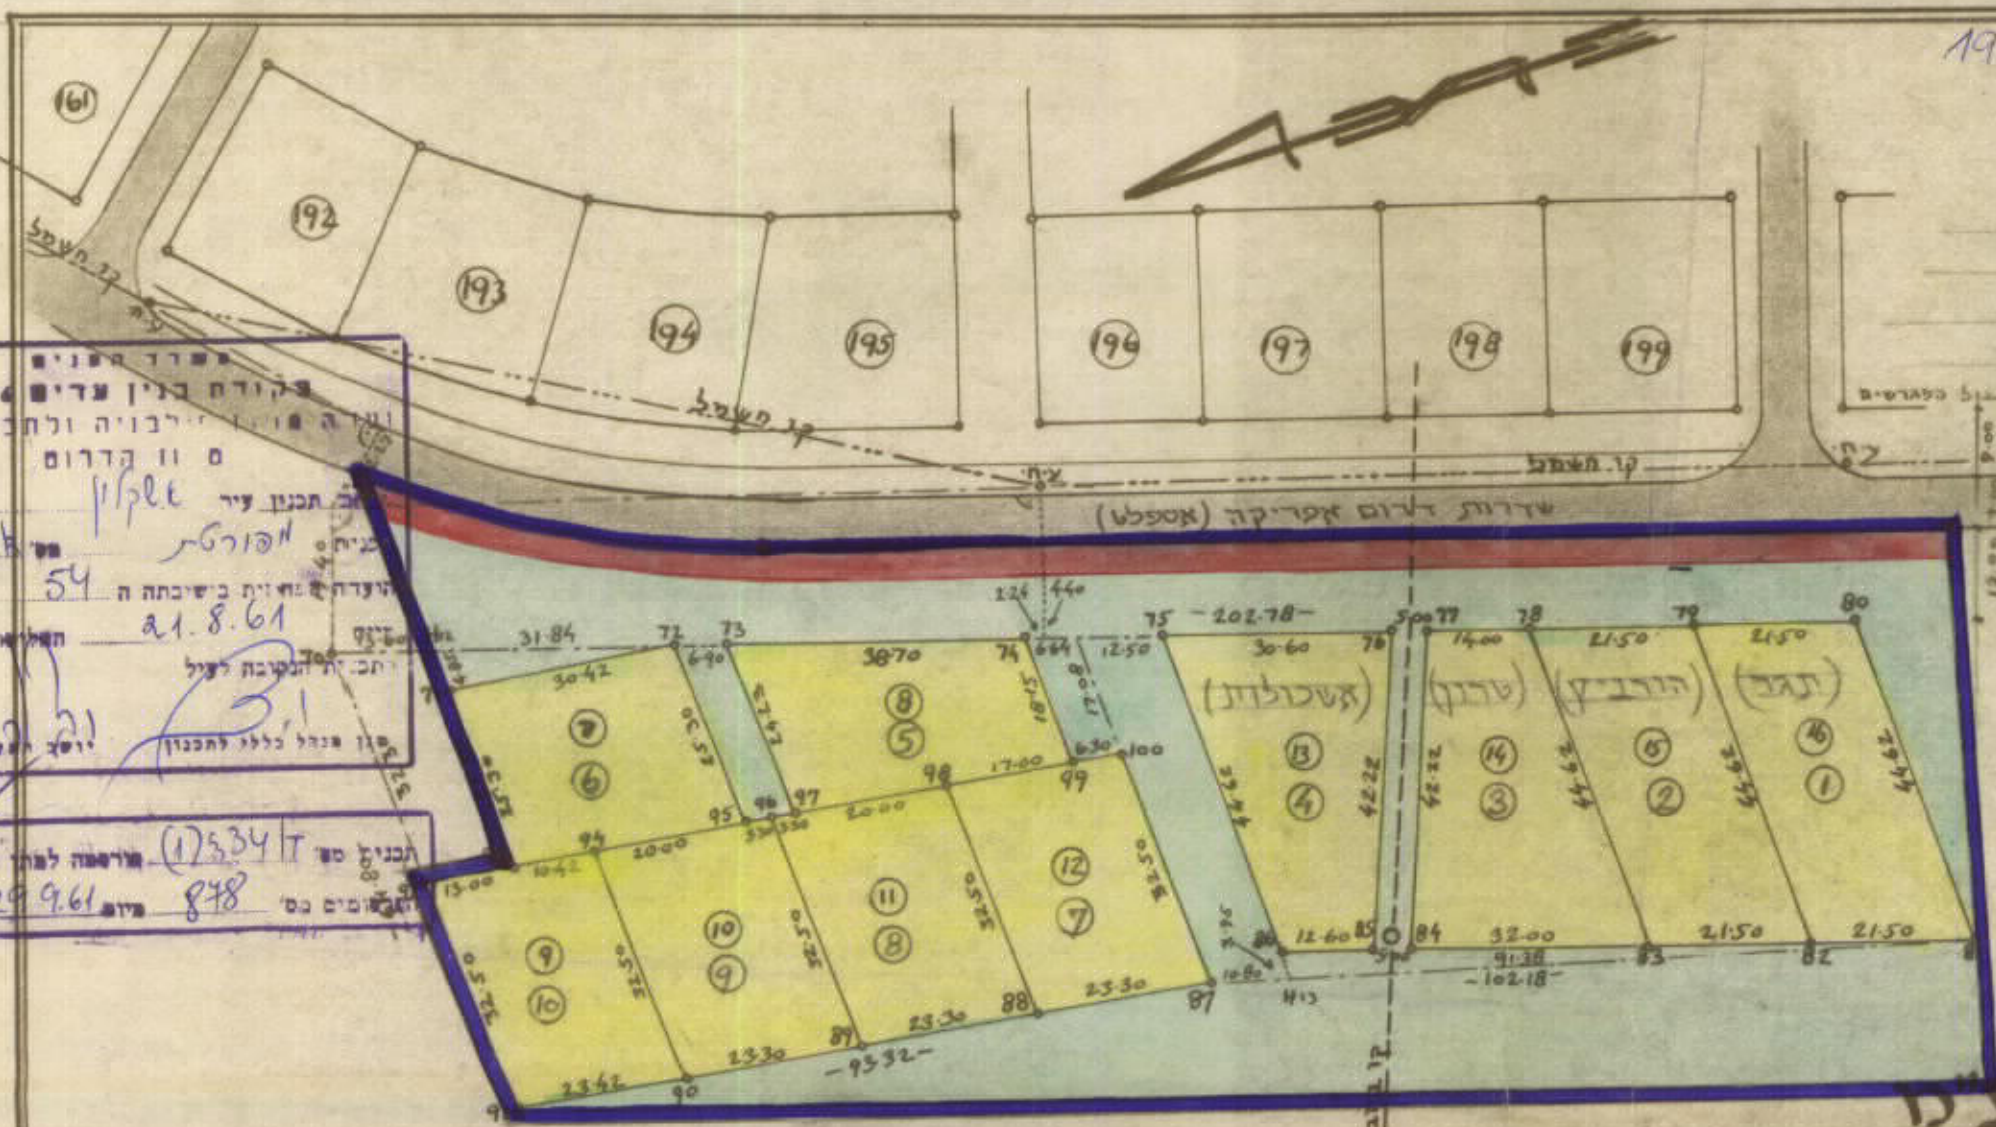

קנה מדה 1=1000

שטח התכנית המוצעת

1 מ²

קנה מדה 1=2500



חלקה 4 חלקה 8 חלקה 9

מסדר המונים
 פקודה בנין ערים 1936
 ועדה מחוזית לכבייה ולתכנון ערים
 מס' 11 הדרום
 אשקלון
 17.3.34
 54
 21.8.61
 17.3.34
 878
 29.9.61
 43

מסדר המונים
 פקודה בנין ערים 1936
 ועדה מחוזית לכבייה ולתכנון ערים
 מס' 11 הדרום
 אשקלון
 17.3.34
 47
 19.12.60

תכנית מס' 1/334-אשקלון
 מוסמכת להפקדה בילקום
 מס' 571
 מיום 19.11.61
 571

פקודת עיריית אשקלון
 ועדה מקומית לתכנון ולבנין ערים
 אשקלון
 רשיון
 עבור ש"י זמנית 1/334-א
 אושר בישיבה מס' 34/60
 ביום 11/12/60
 בתנאי

מס' המגרשים	שטח המגרש	שטח מגרשים
1	0.905	16
2	0.905	15
3	0.968	14
4	0.909	13
5	0.766	8
6	0.752	7
7	0.740	12
8	0.740	11
9	0.740	10
10	0.744	9
8.169		

אשרת
 אפריל 1962